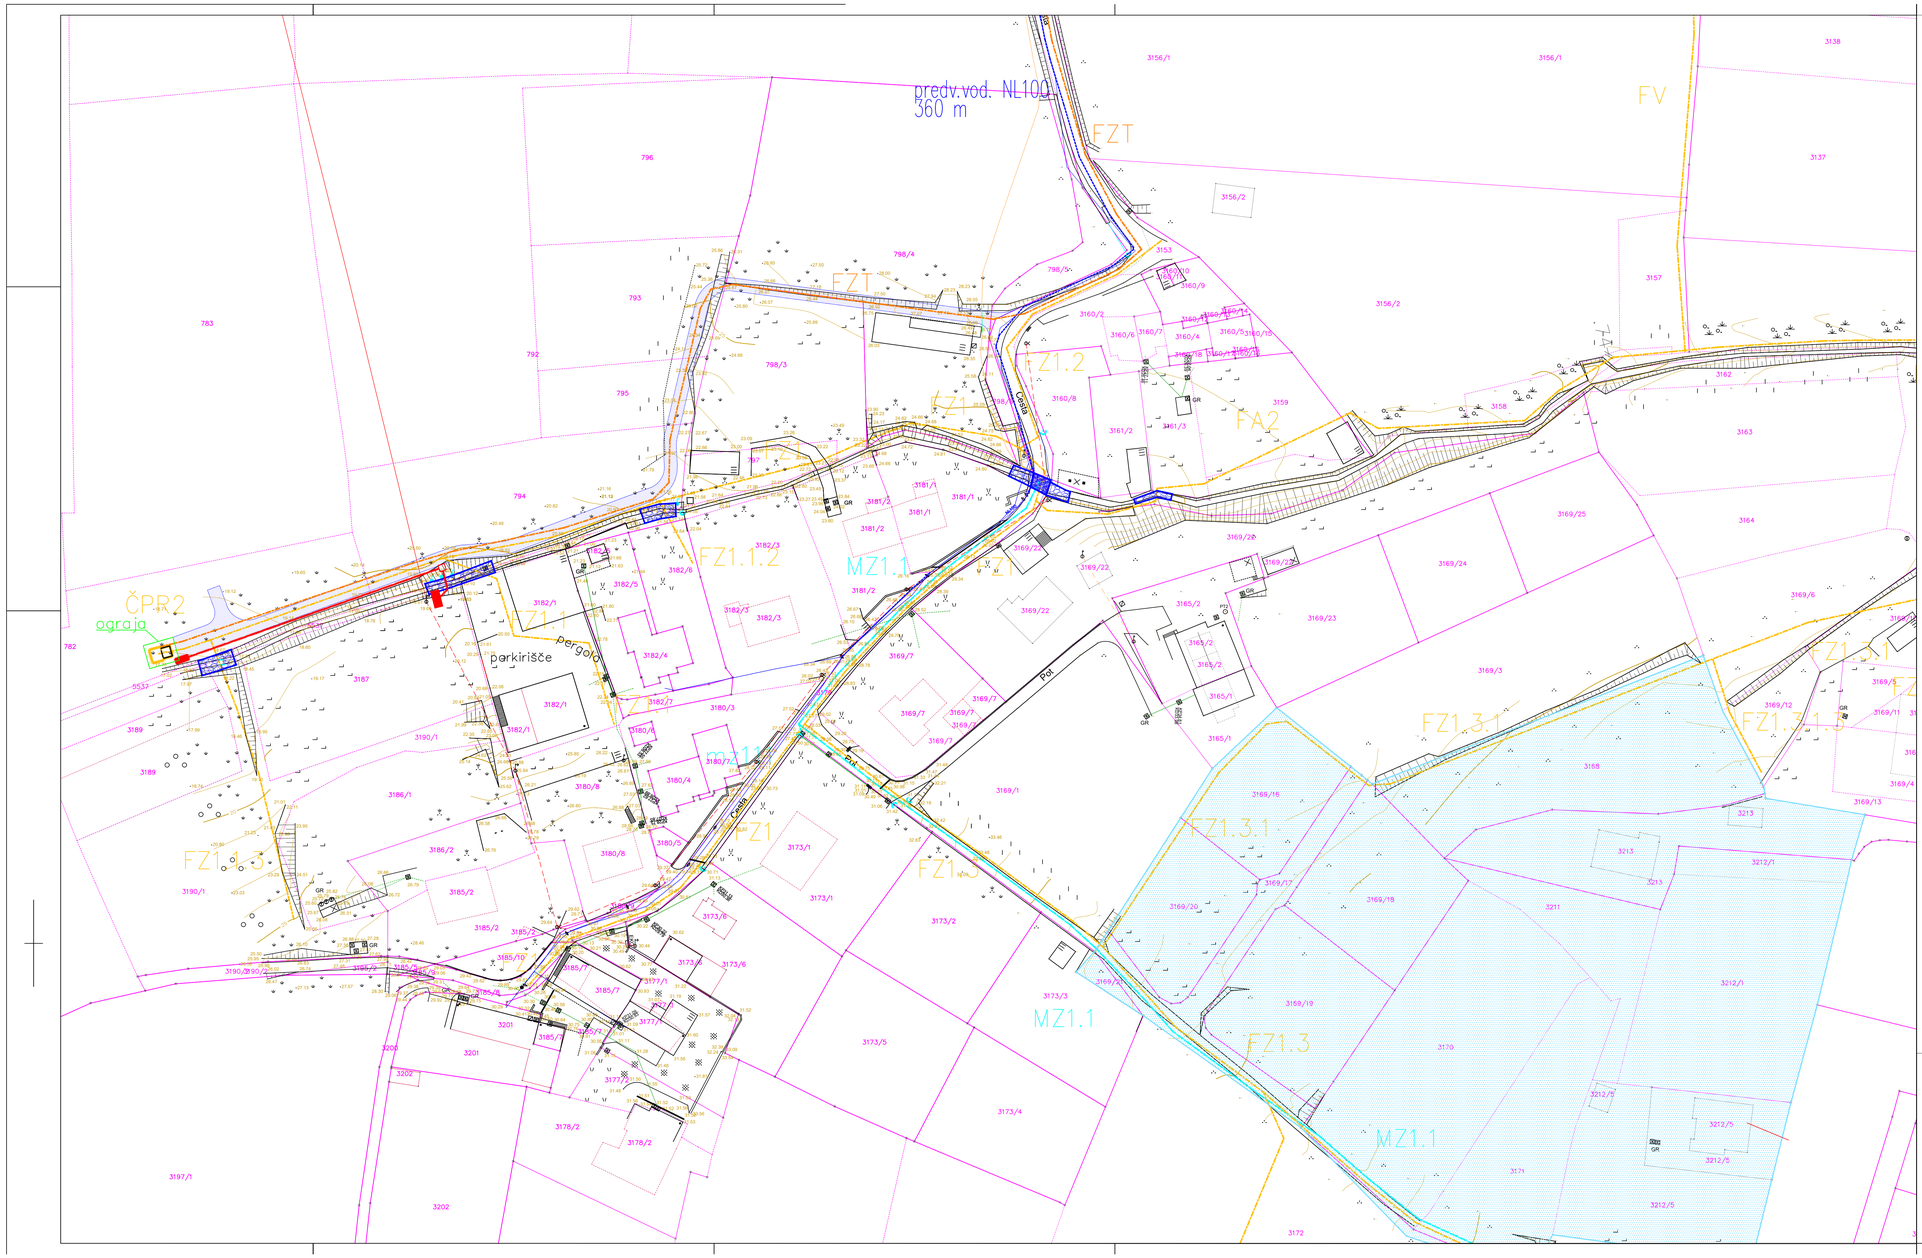

S
Z V
J

LEGENDA: OBSTOJEČE

- vodovod
- TK
- elektrika
- NN elekt. vod
- OBSTOJEČA KANAL. MEŠANIH ODPADNIH VODA
- OBSTOJEČA KANAL. PADAVINSKIH ODPADNIH VODA
- območje arheološkega varstva

LEGENDA: PREDVIDENO

- vodovod
- meteorna kanalizacija
- fekalna kanalizacija – tlačni vod
- fekalna kanalizacija
- elektrika
- grobi in fini asfalt
- fini asfalt
- dostopna pot
- zavarovanje struge
- nov propust
- zavarovanje kanalizacije pred vodno erozijo

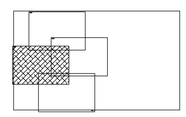

Investitor	MESTNA OBČINA KOPER Verdijeva 10, Koper	*Objekt:*	IZGRADNJA KANALIZACIJSKEGA SISTEMA NA OBMOČJU AGLOMERACIJE BERTOKI – ZONTARJI – 4.SKLOP
Naročnik	MARJETICA KOPER Ulica 15.maja 4, Koper		
Izvajalec	ISAN 12	*Del projekta:*	DRUGI GRADBENI NAČRTI
	Ime	*Podpis / Datum*	*Vsebina:* **SITUACIJA PREDVIDENIH DEL TOPOGRAFSKA izsek 3**
Odgovorni vodja projekta	KLEIBENCETL I. univ.dipl.inž.gr.		
Id. št.	G-0368		
Odgovorni projektant	KLEIBENCETL I. univ.dipl.inž.gr.		
Id. št.	G-0368		
Izdelal	HELENA UGRIN u.d.i.k.s.		*Faza* PZI *St./št.*
			Št. načrta 94/17 5.8
			Merilo: 1:500 *Datum:* maj 19