

 Podjetje za gradnjo in vzdrževanje objektov	Objekt: IZGRADNJA KANAL. SISTEMA NA OBMOČJU AGLOMERACIJE BERTOKI – ZONTARJI 4.SKLOP		
	Vsebina: VODOVOD ZONTARJI MONTAŽNE SCHEME		
	Št. projekta Merilo	94/17-V, maj 19 1:100	St./st. 1

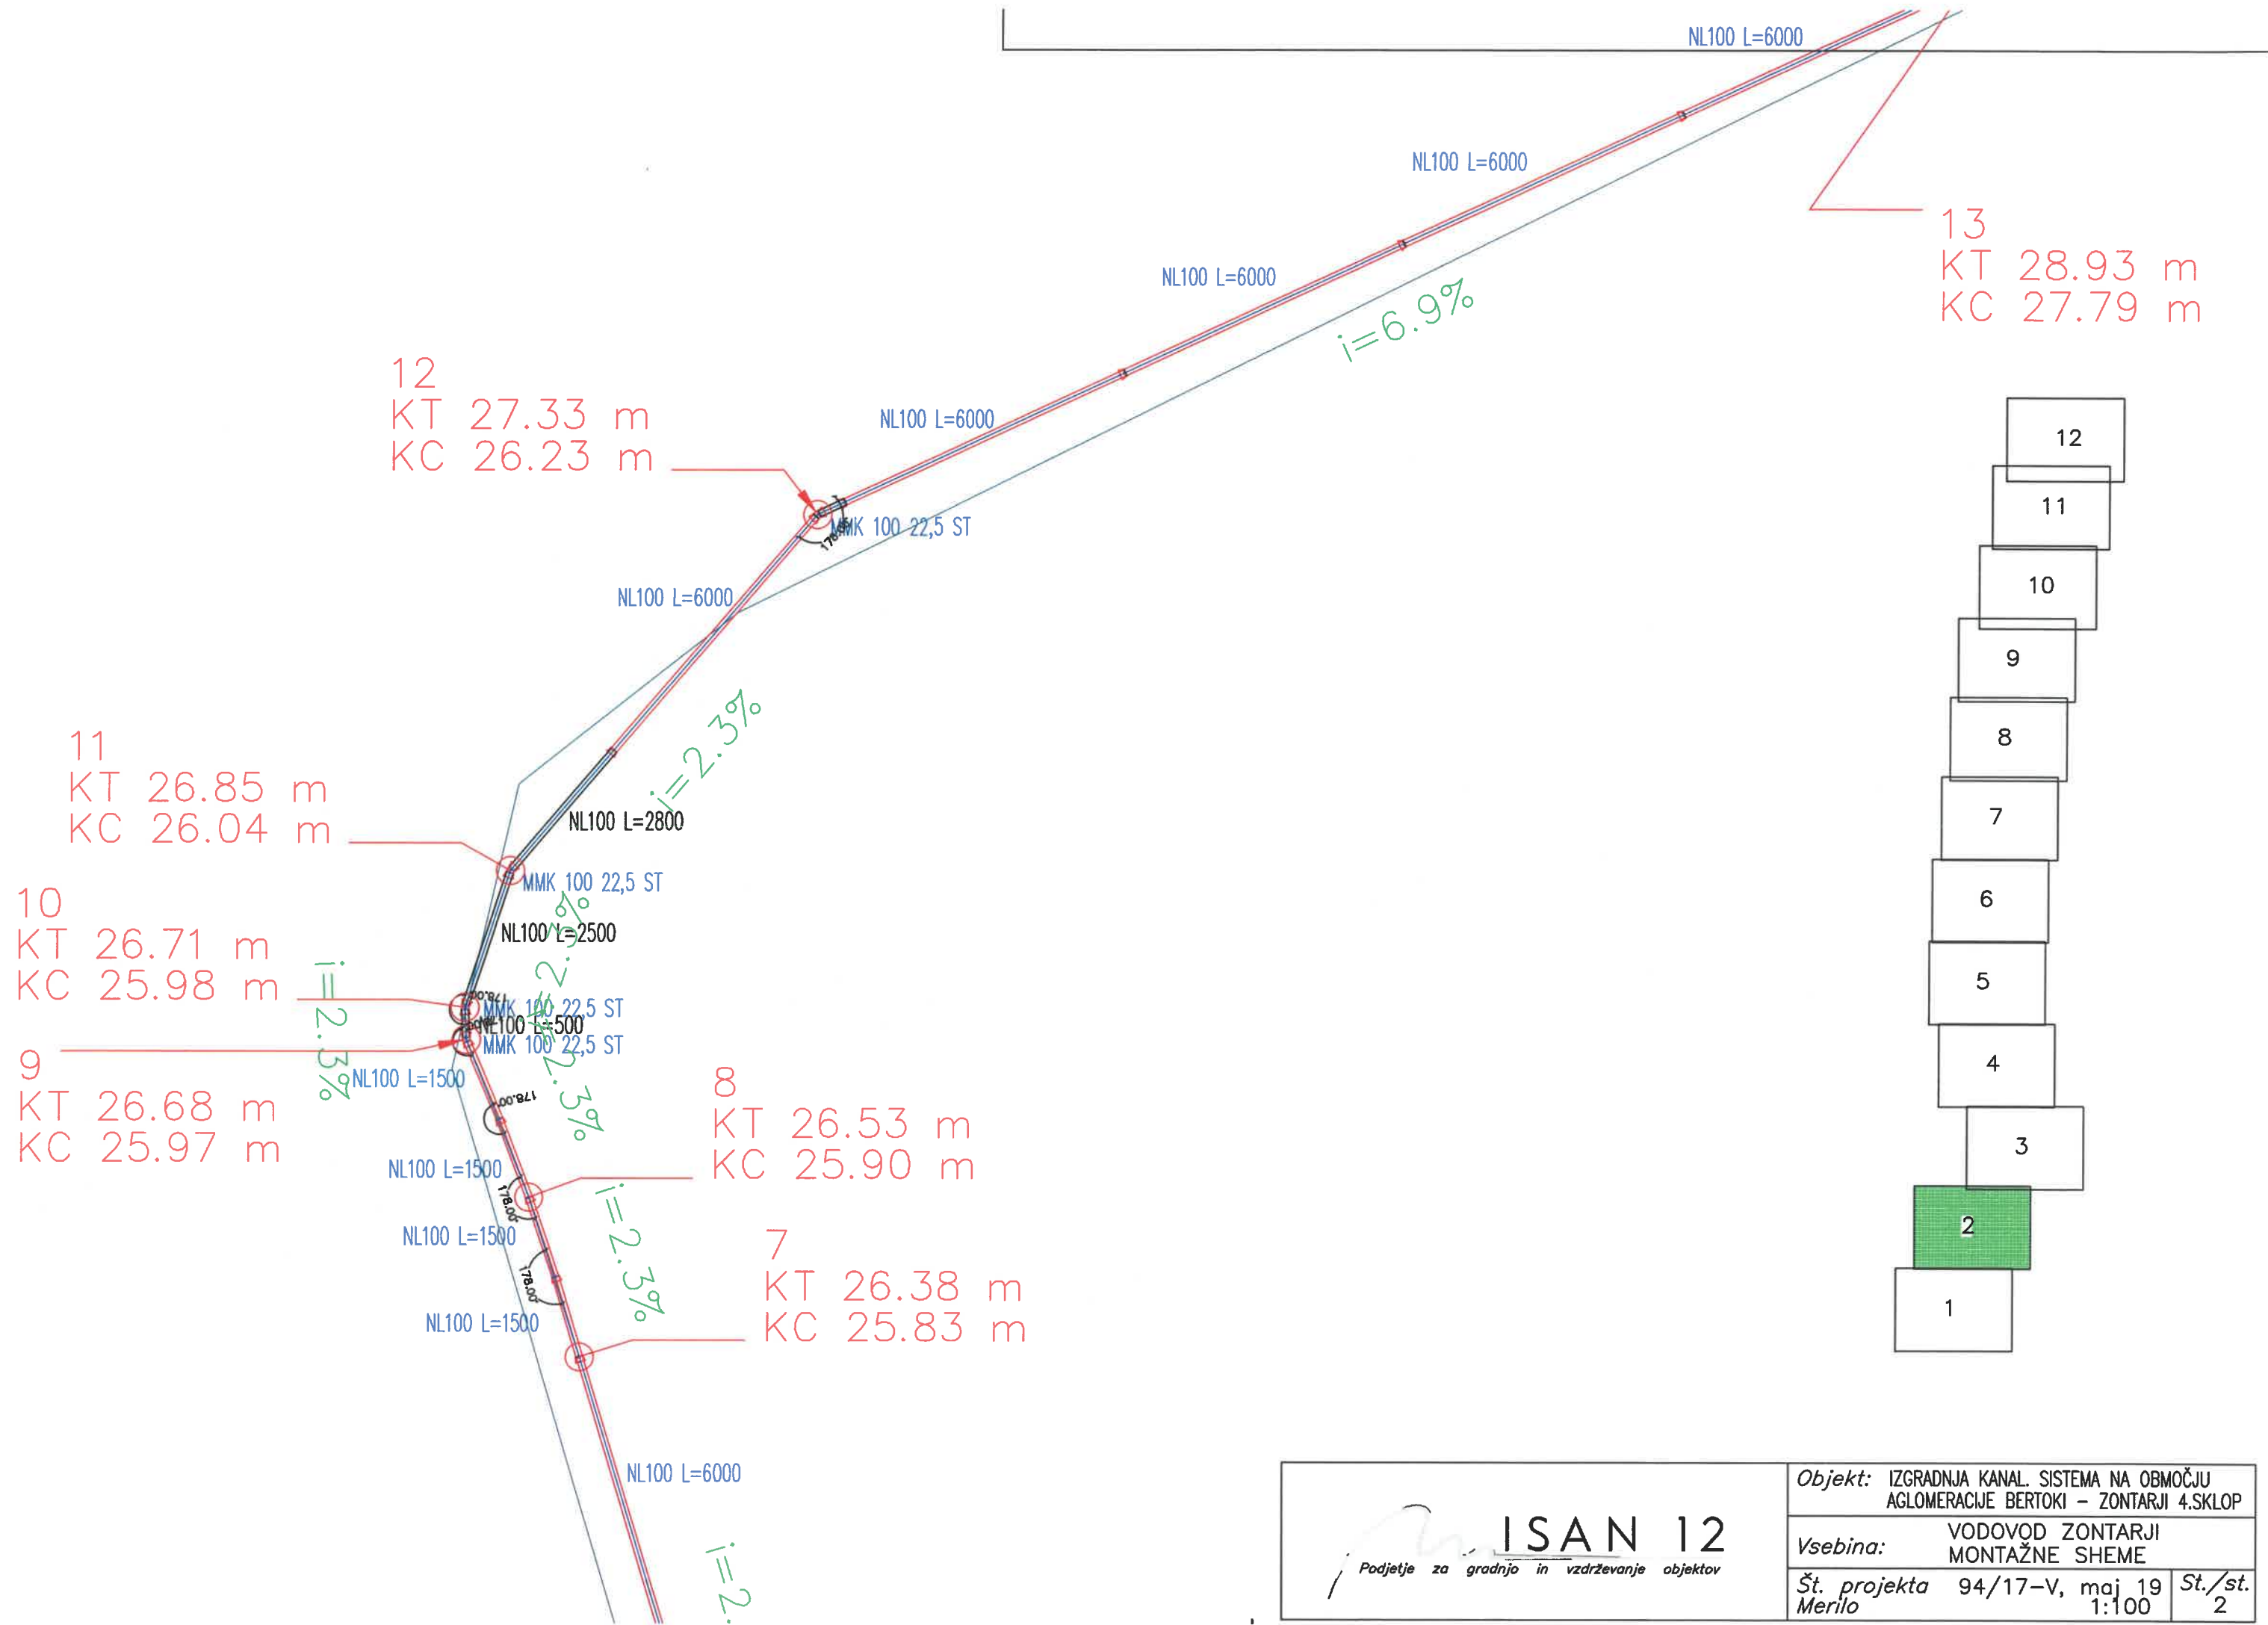

 Podjetje za gradnjo in vzdrževanje objektov	Objekt: IZGRADNJA KANAL. SISTEMA NA OBMOČJU AGLOMERACIJE BERTOKI – ZONTARJI 4.SKLOP		
	Vsebina: VODOVOD ZONTARJI MONTAŽNE SCHEME		
	Št. projekta Merilo	94/17–V, maj 19 1:100	St./st. 2

18  
KT 31.40 m  
KC 30.30 m

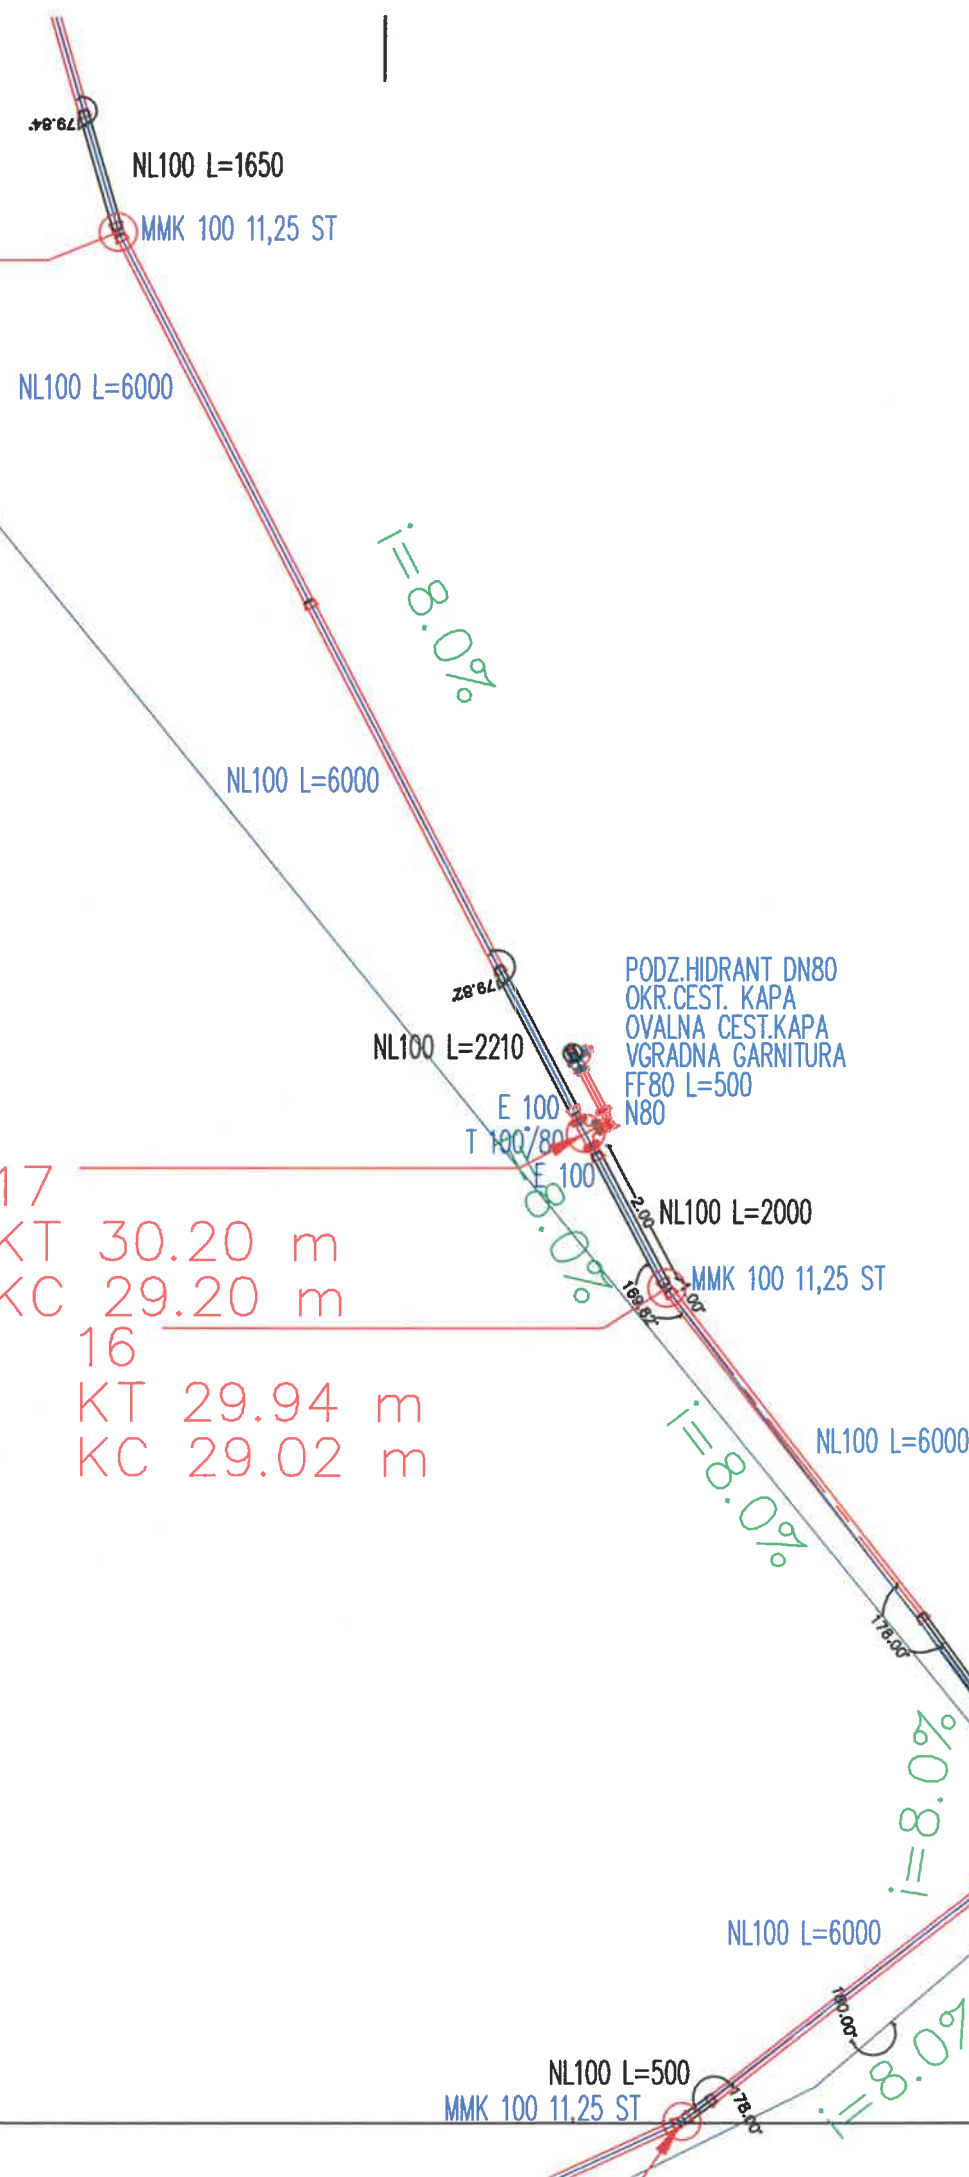


17	OPIS	DOL. (mm)	KOL.	
	MMK DN 100 – 22.5°	–	1	
	RAVNI KOS DN 100	1000	0	
	MMA DN 100/80	–	1	
	EV ZASUN DN80	–		
	N DN 80	–	1	
	FF DN 80/500	500	1	
	PODZEMNI HIDRANT DN 80	–	1	
	OVALNA CESTNA KAPA	–	1	
	OKROGLA CESTNA KAPA	–	1	
	VGRADNA GARNITURA	–	1	

17  
KT 30.20 m  
KC 29.20 m

16  
KT 29.94 m  
KC 29.02 m

15  
KT 29.30 m  
KC 28.33 m

14  
KT 29.26 m  
KC 28.28 m

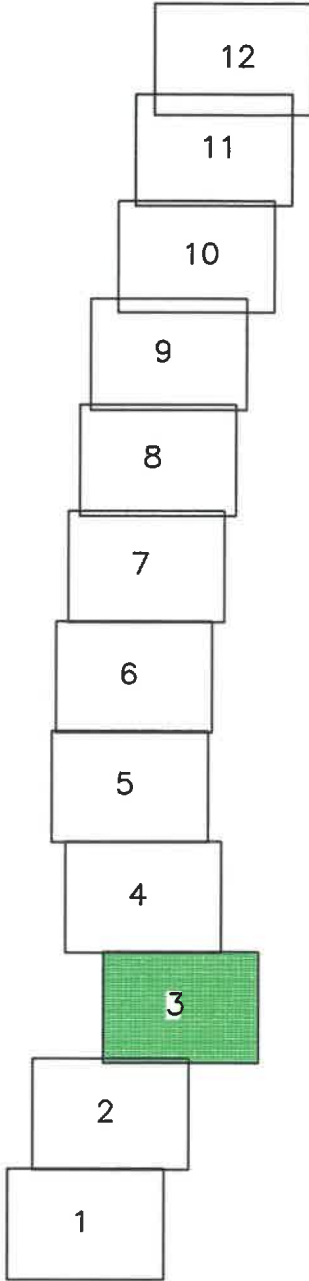

ISAN 12

Podjetje za gradnjo in vzdrževanje objektov

Objekt: IZGRADNJA KANAL. SISTEMA NA OBMOČJU AGLOMERACIJE BERTOKI – ZONTARJI 4.SKLOP		
Vsebina: VODOVOD ZONTARJI MONTAŽNE SHEME		
Št. projekta	94/17–V, maj 19	St./st.
Merilo	1:100	3

21  
KT 33.27 m  
KC 32.14 m

20  
KT 33.15 m  
KC 31.84 m

19  
KT 32.35 m  
KC 31.12 m

NL100 L=6000

NL100 L=1500

NL100 L=1500

NL100 L=1500

NL100 L=6000

NL100 L=6000


NL100 L=6000


NL100 L=6000





$i=6.5\%$

$i=6.5\%$



$i=6.5\%$

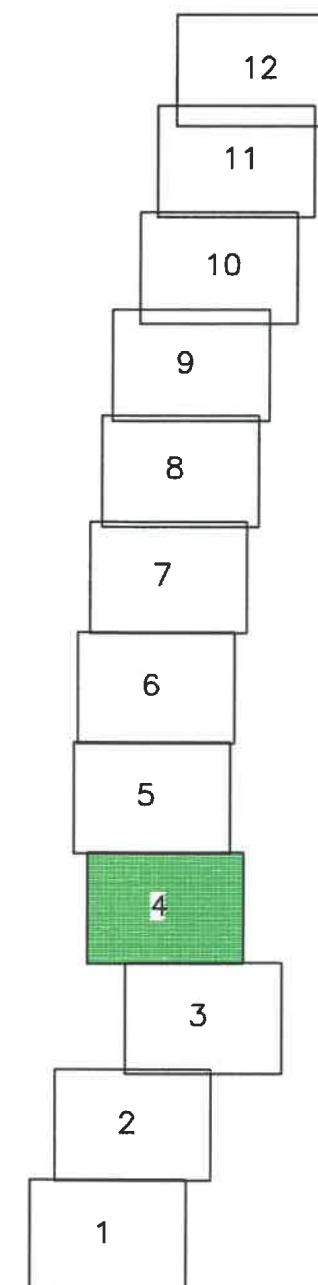

 Podjetje za gradnjo in vzdrževanje objektov	Objekt: IZGRADNJA KANAL. SISTEMA NA OBMOČJU AGLOMERACIJE BERTOKI – ZONTARJI 4.SKLOP		
	Vsebina: VODOVOD ZONTARJI MONTAŽNE SCHEME		
	Št. projekta Merilo	94/17–V, maj 19 1:100	St./st. 4

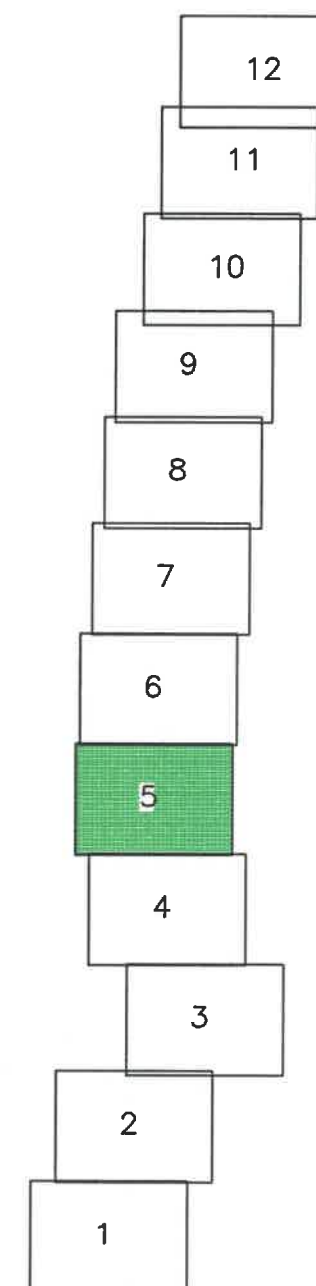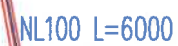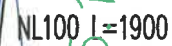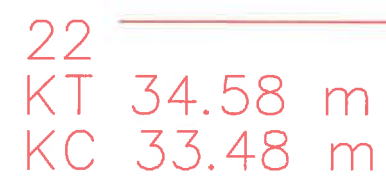



24  
KT 36.00 m  
KC 35.26 m

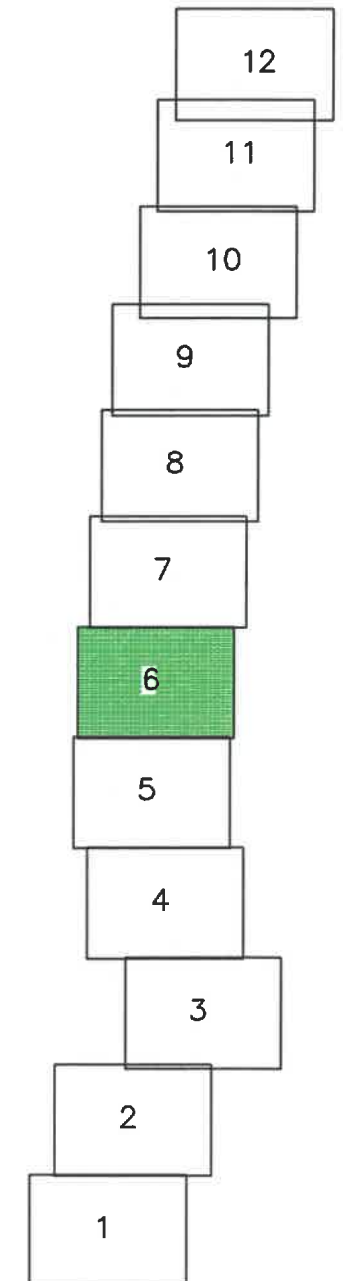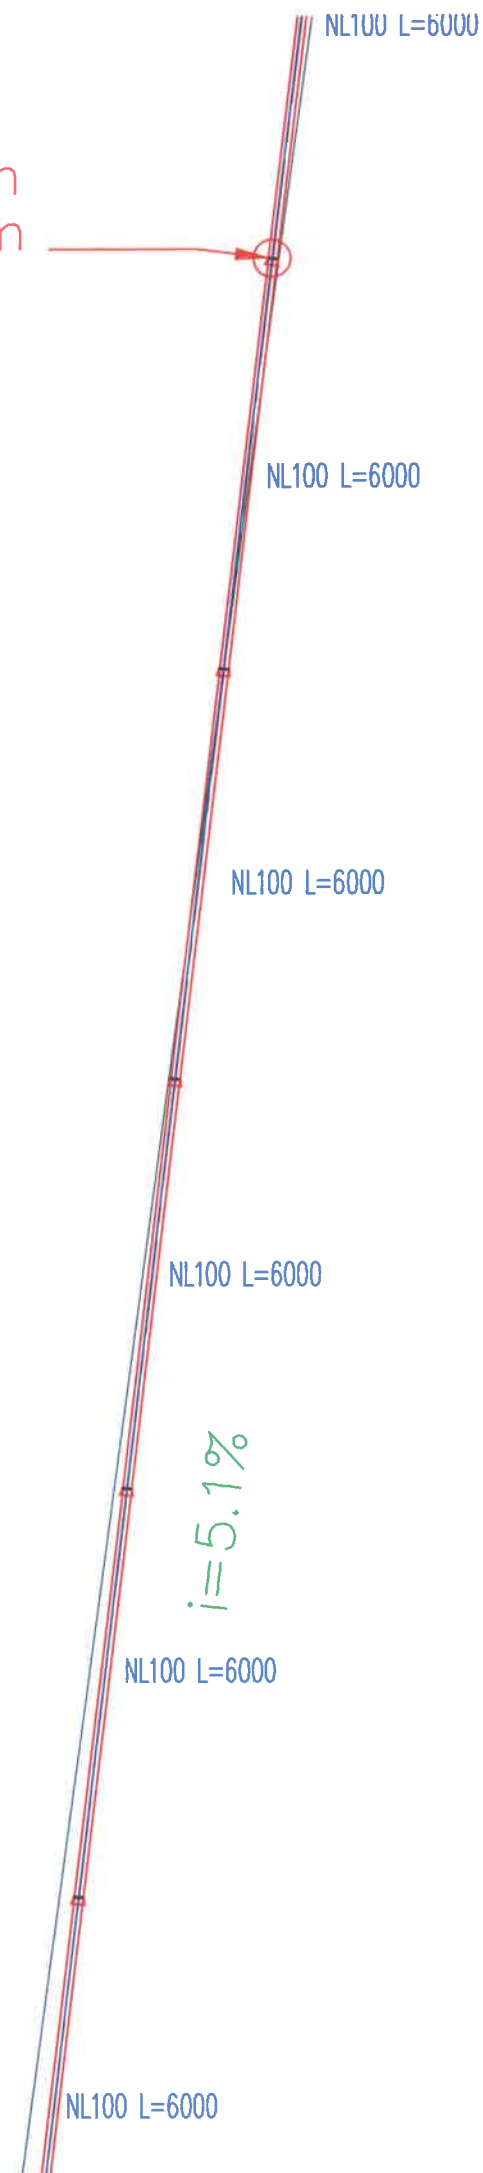



 <b>ISAN 12</b> <small>Podjetje za gradnjo in vzdrževanje objektov</small>	Objekt: IZGRADNJA KANAL. SISTEMA NA OBMOČJU AGLOMERACIJE BERTOKI – ZONTARJI 4.SKLOP		
	Vsebina: VODOVOD ZONTARJI MONTAŽNE SCHEME		
	Št. projekta Merilo	94/17–V, maj 19 1:100	St./st. 6



25  
KT 37.81 m  
KC 36.65 m

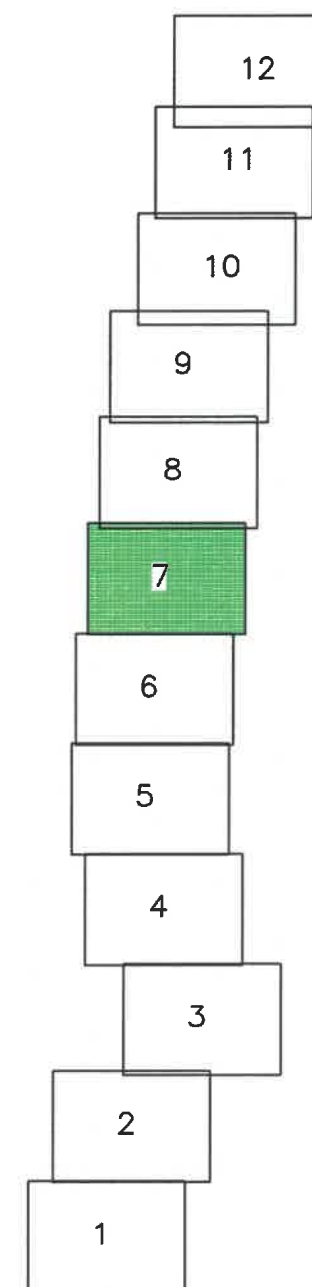
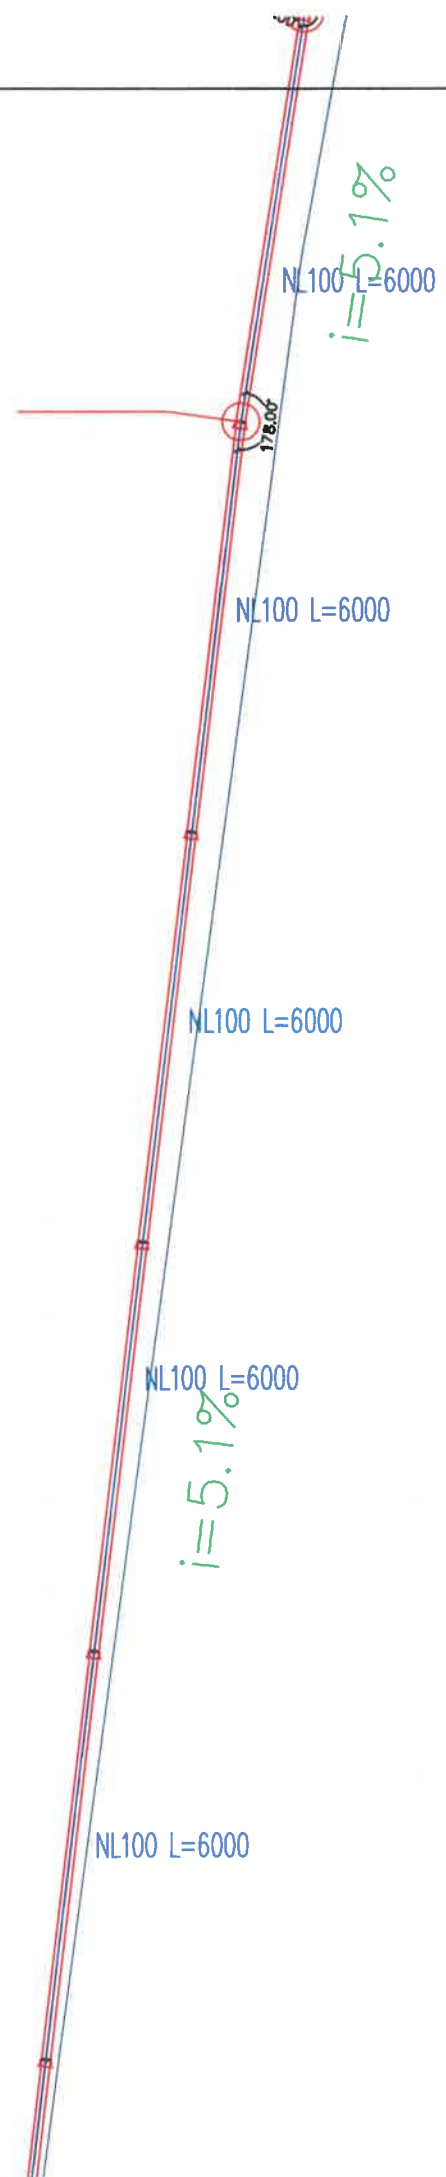



 <b>ISAN 12</b> <i>Podjetje za gradnjo in vzdrževanje objektov</i>	Objekt: IZGRADNJA KANAL. SISTEMA NA OBMOČJU AGLOMERACIJE BERTOKI – ZONTARJI 4.SKLOP		
	Vsebina: VODOVOD ZONTARJI MONTAŽNE SHEME		
	Št. projekta Merilo	94/17–V, maj 19 1:100	St./st. 7

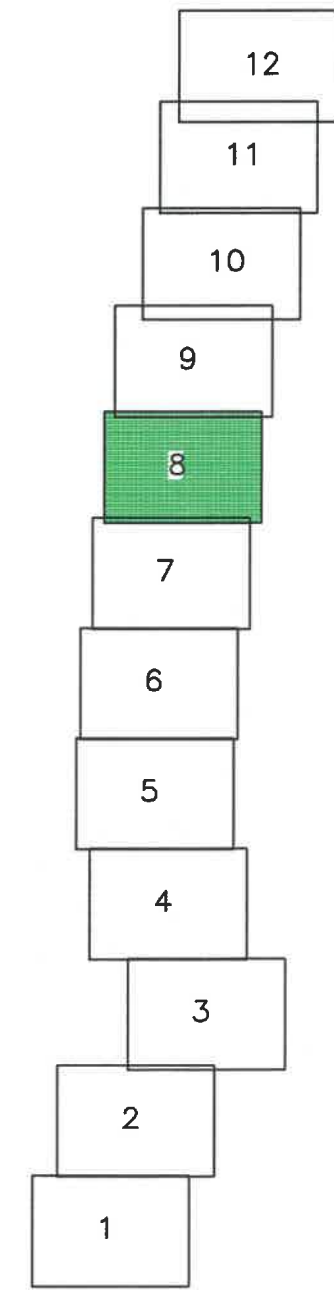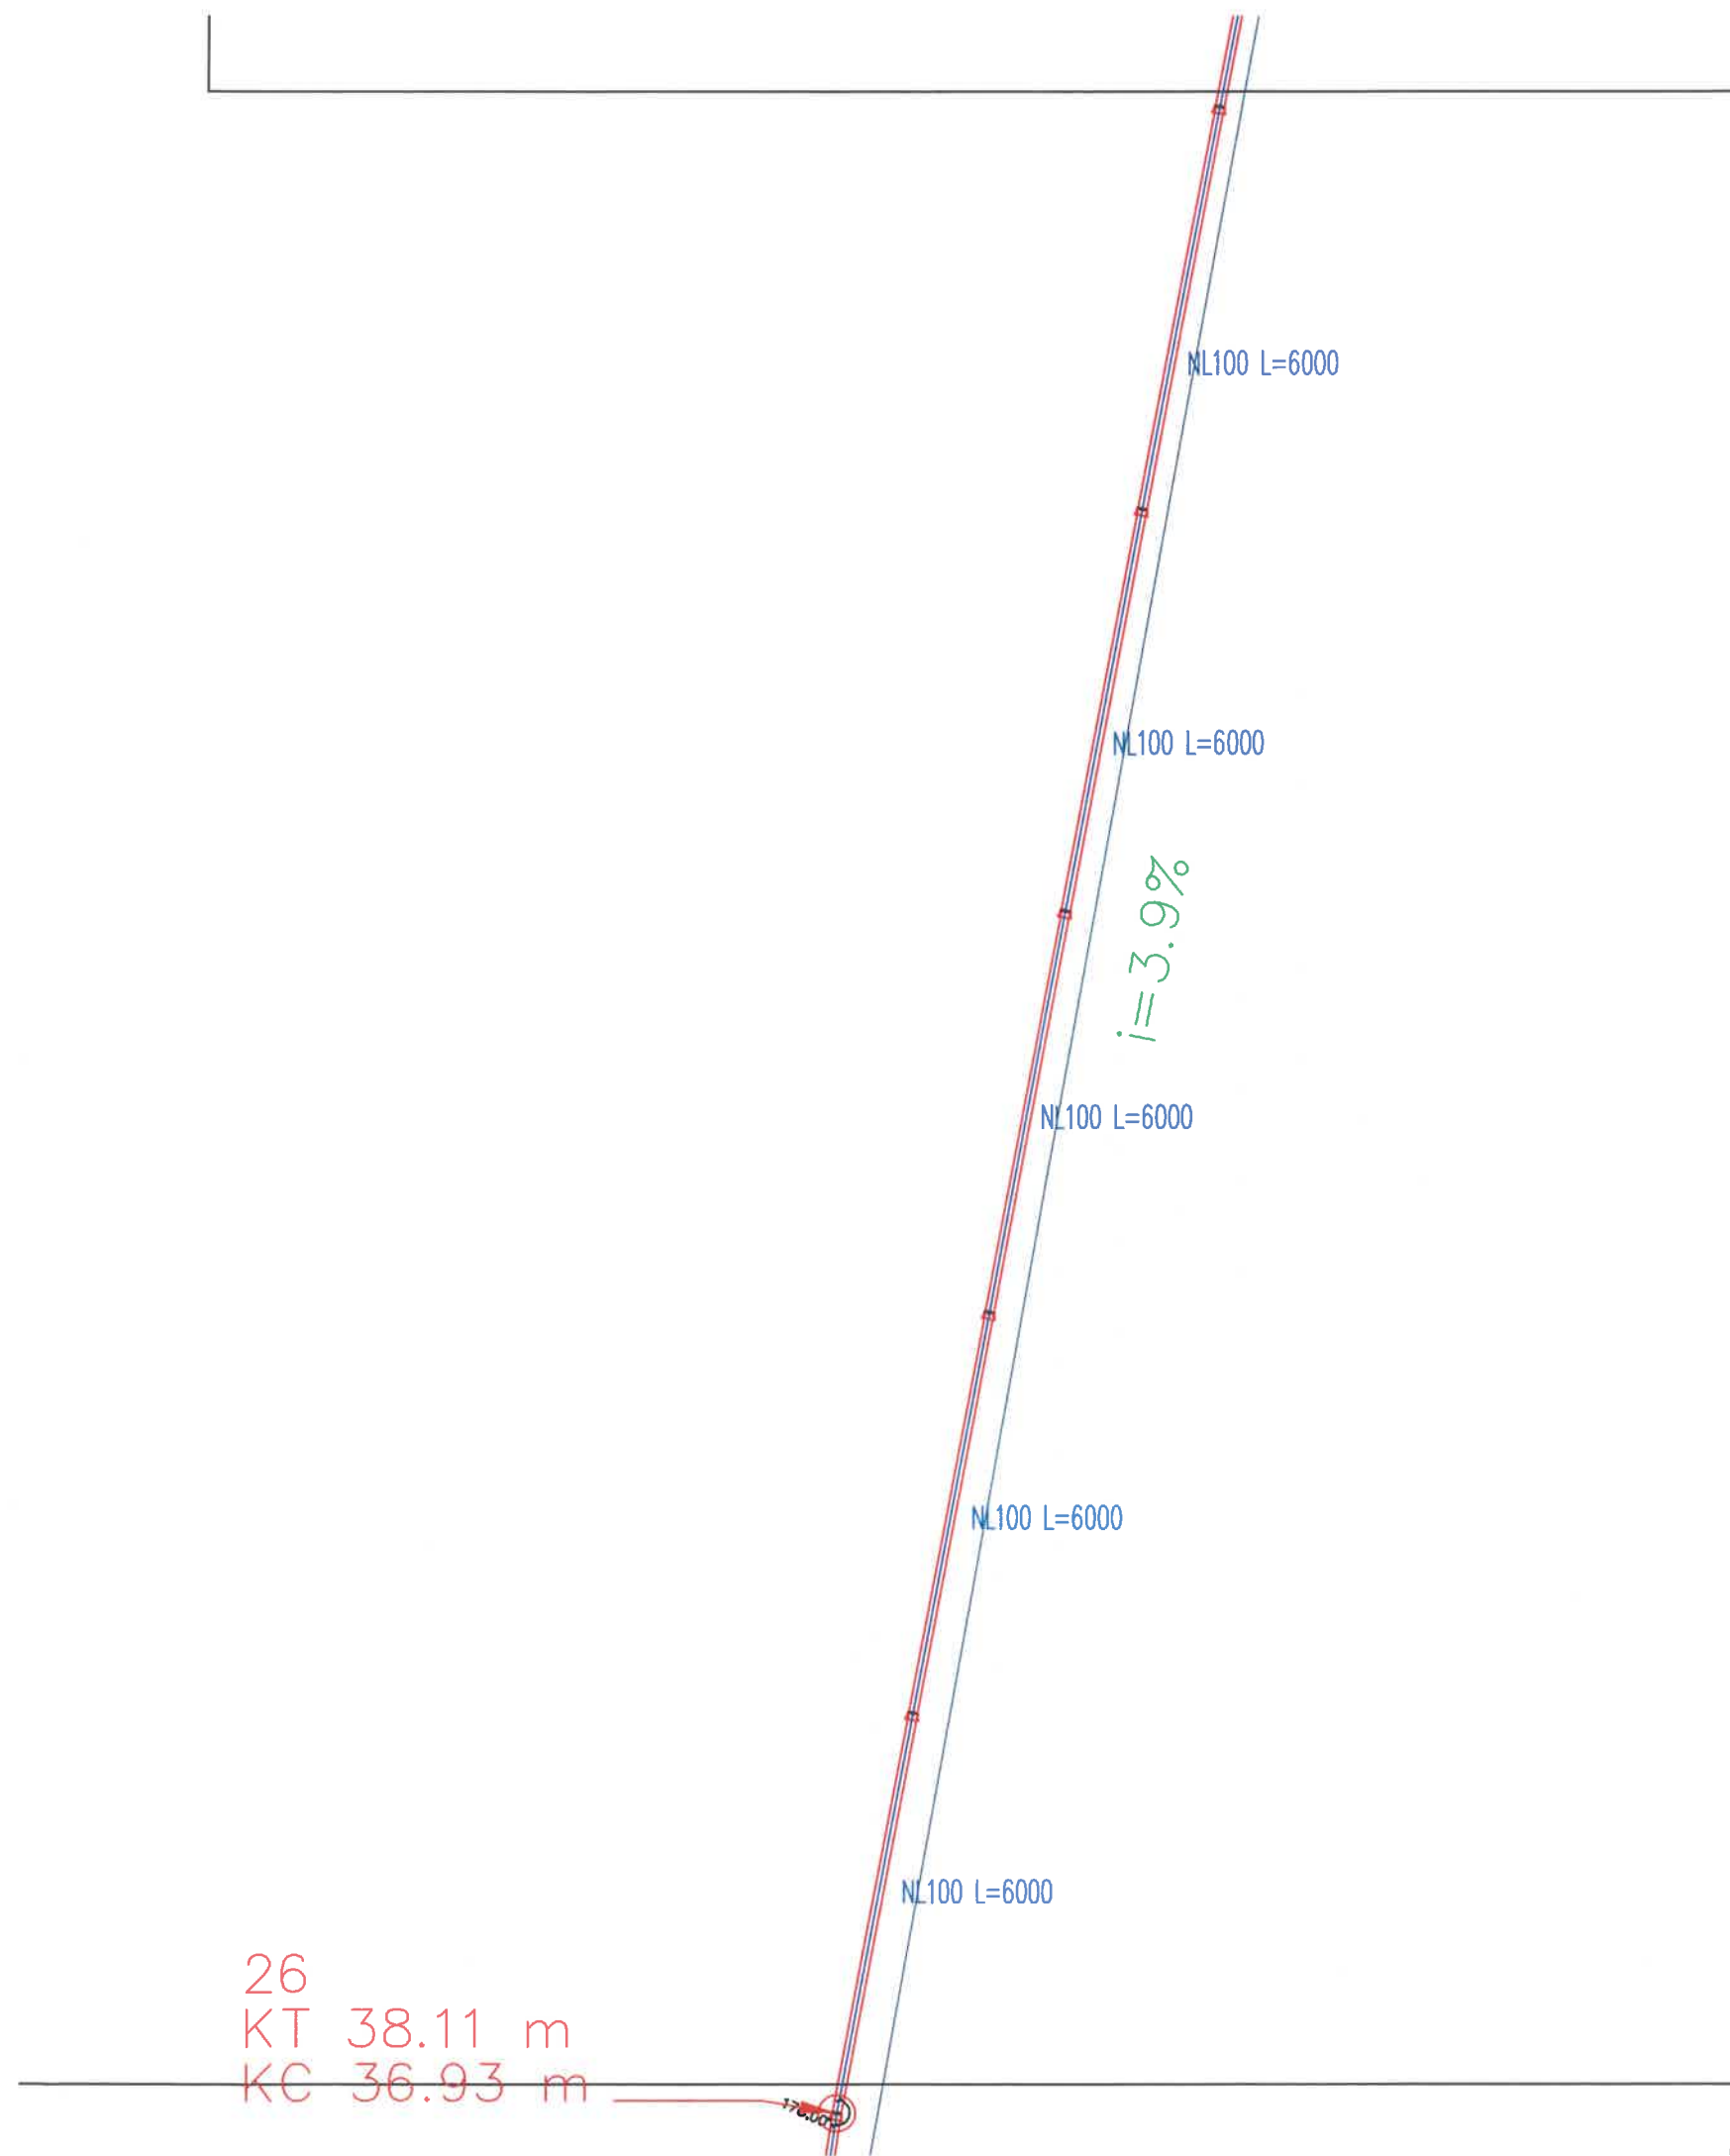

 Podjetje za gradnjo in vzdrževanje objektov	Objekt: IZGRADNJA KANAL. SISTEMA NA OBMOČJU AGLOMERACIJE BERTOKI – ZONTARJI 4.SKLOP		
	Vsebina: VODOVOD ZONTARJI MONTAŽNE SCHEME		
	Št. projekta Merilo	94/17–V, maj 19 1:100	St./st. 8



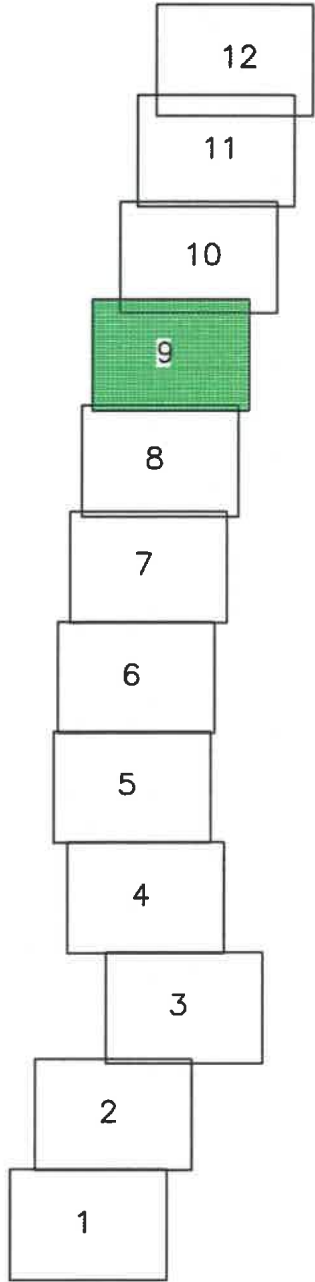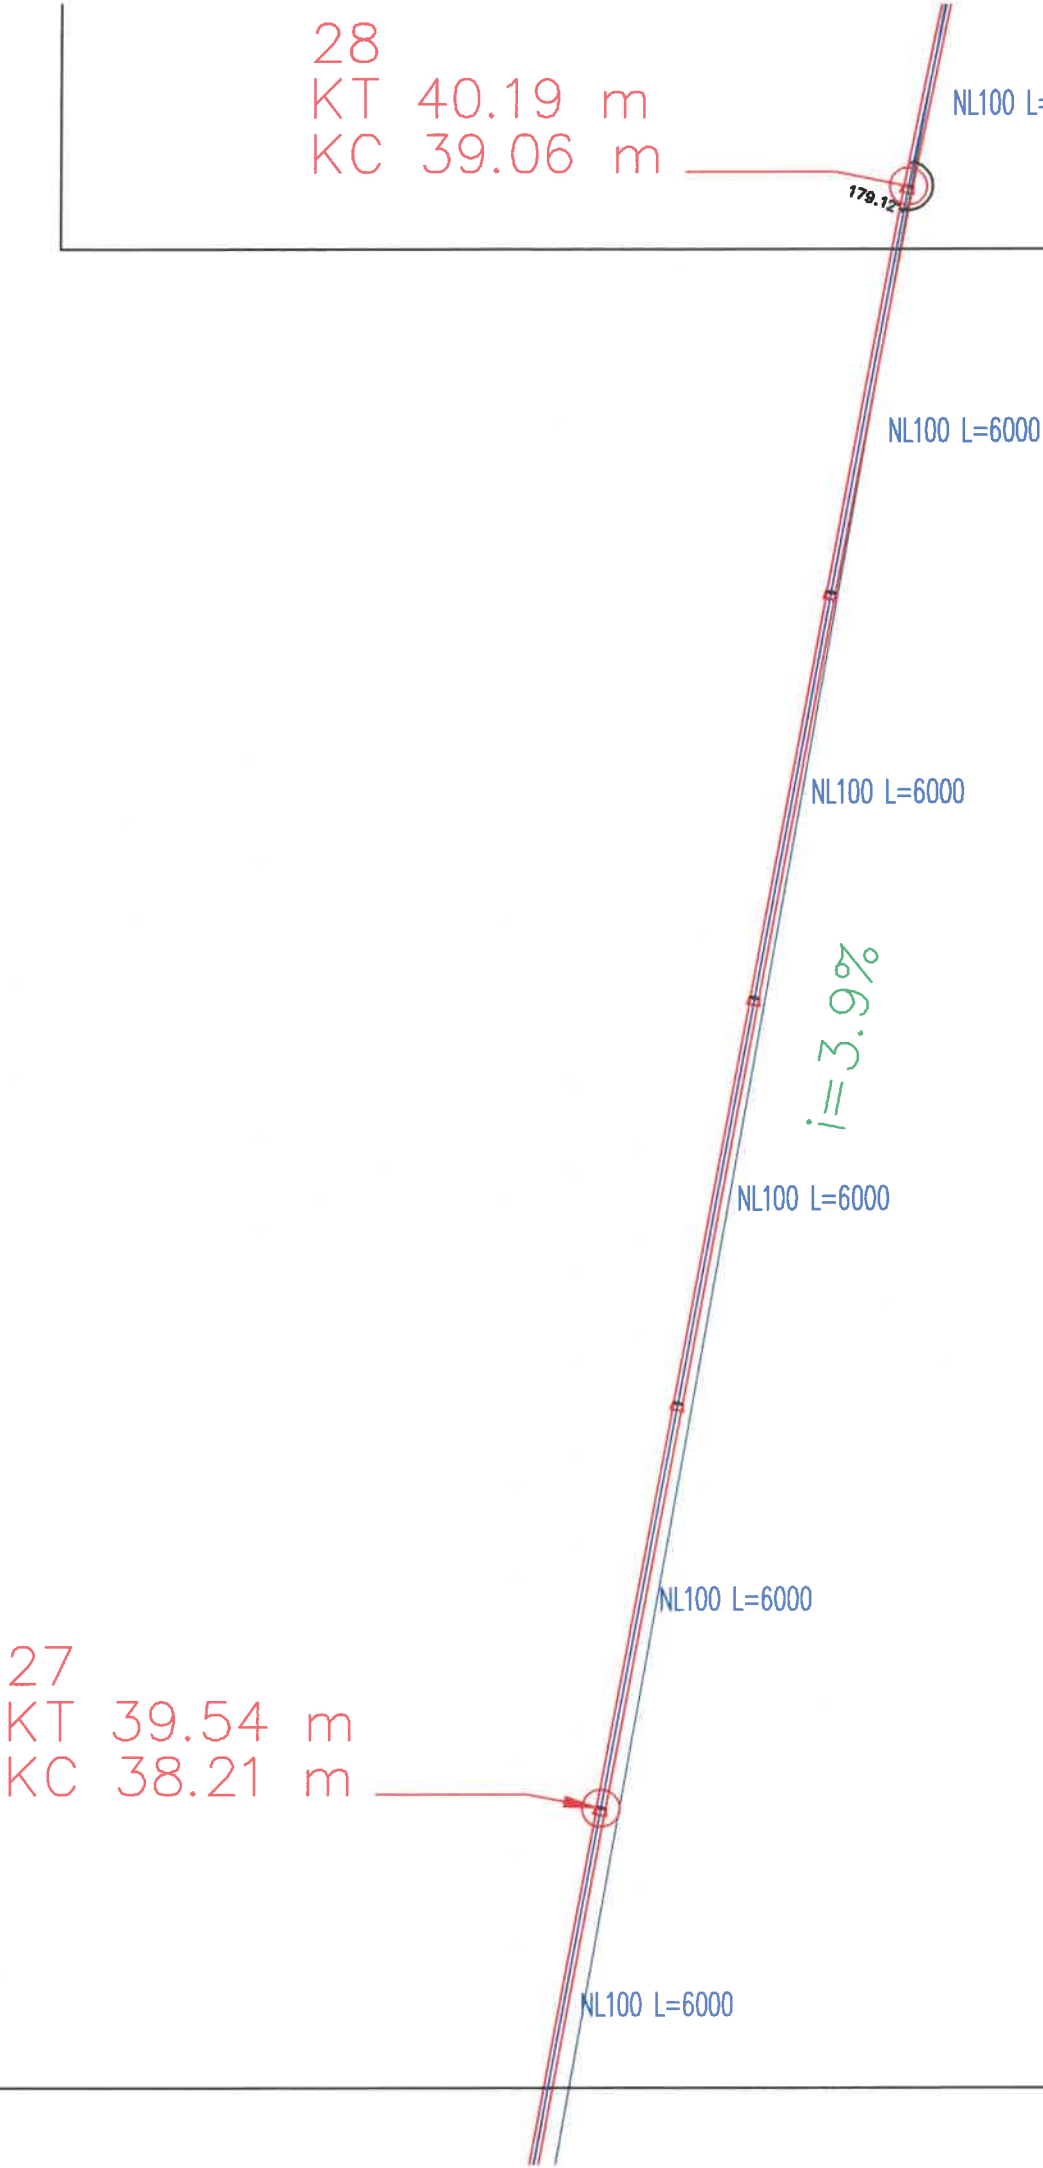

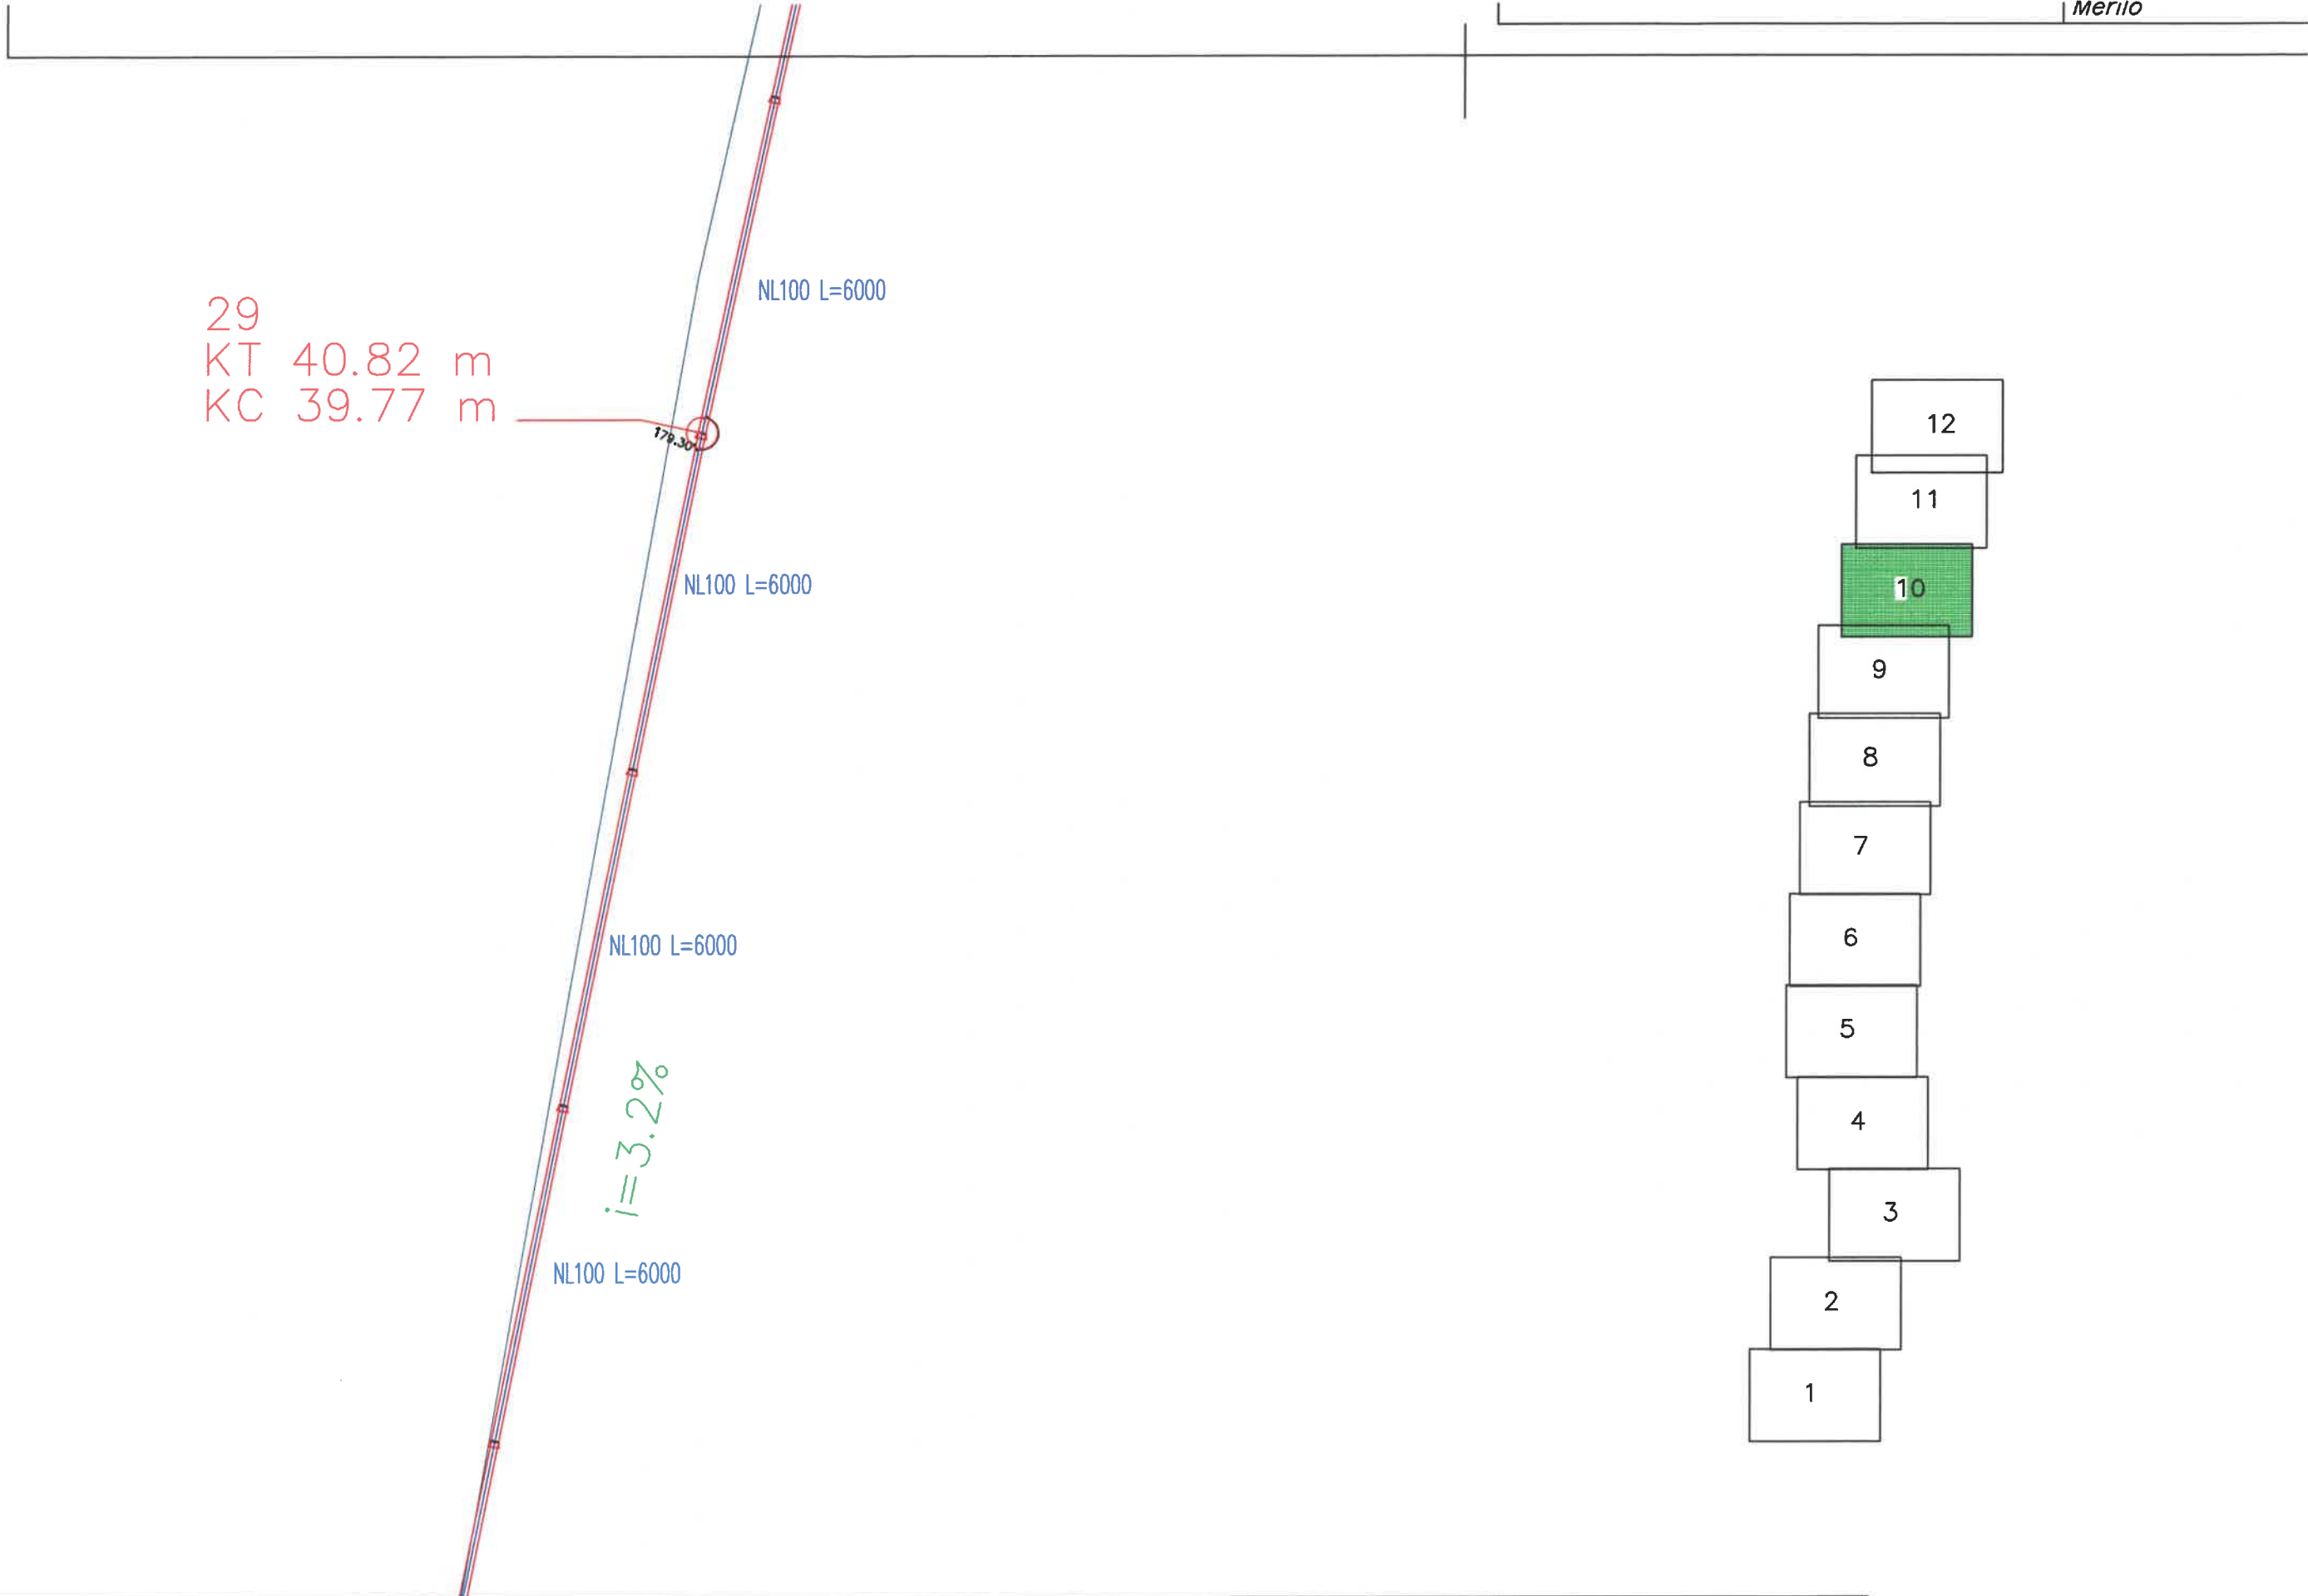

Merilo

29  
KT 40.82 m  
KC 39.77 m

NL100 L=6000

NL100 L=6000

NL100 L=6000

$i=3.2\%$

NL100 L=6000

NL100 L=6000

28  
KT 40.19 m  
KC 39.06 m

179.12

179.30

12

11

10

9

8

7

6

5

4


3

2


1

ISAN 12  
Podjetje za gradnjo in vzdrževanje objektov

Objekt:	IZGRADNJA KANAL. SISTEMA NA OBMOČJU AGLOMERACIJE BERTOKI – ZONTARJI 4.SKLOP		
Vsebinska:	VODOVOD ZONTARJI MONTAŽNE SCHEME		
Št. projekta Merilo	94/17–V, maj 19 1:100	St./st. 10	

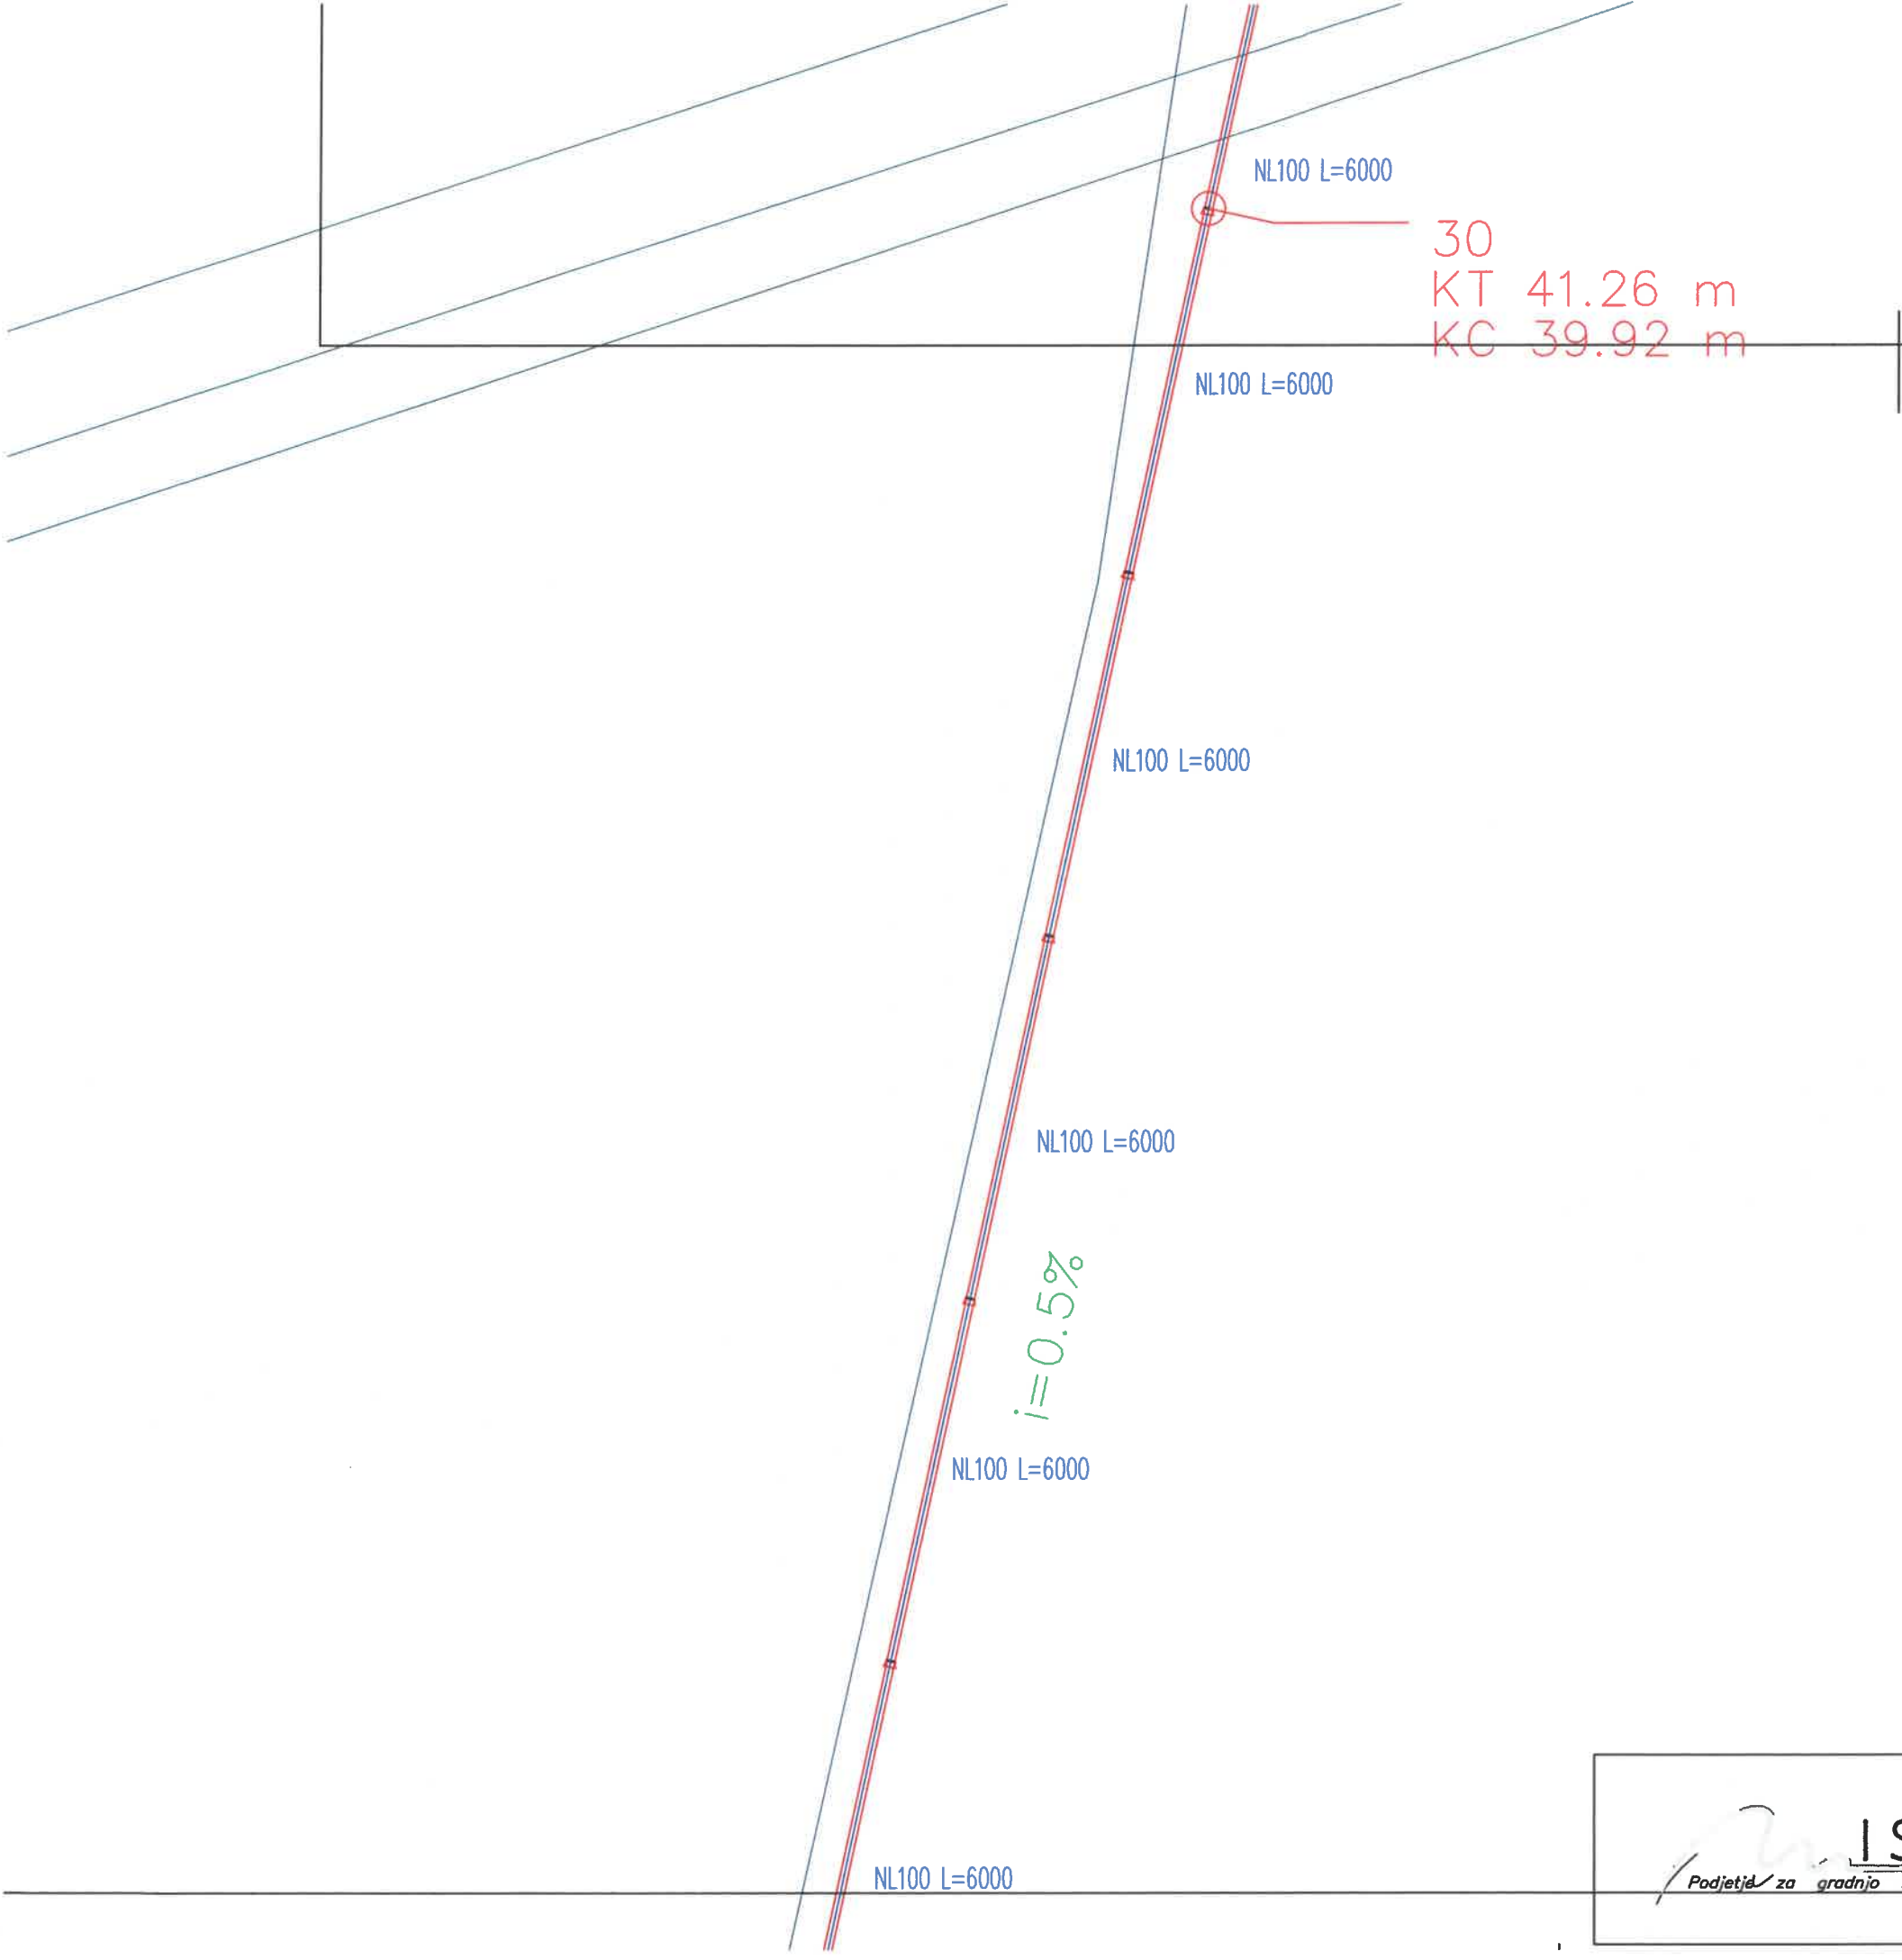


<div>ISAN 12</div> <div>Podjetje za gradnjo in vzdrževanje objektov</div>	Objekt: IZGRADNJA KANAL. SISTEMA NA OBMOČJU AGLOMERACIJE BERTOKI – ZONTARJI 4.SKLOP	
	Vsebina:	VODOVOD ZONTARJI MONTAŽNE SCHEME
	Št. projekta	94/17

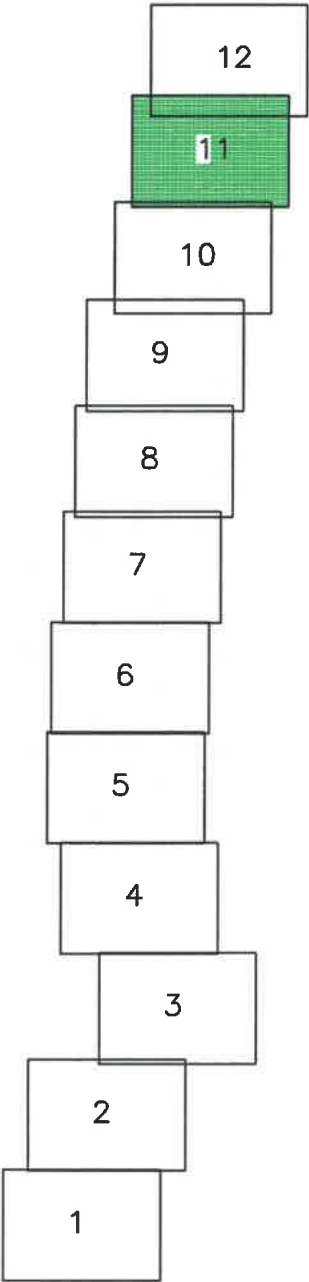


<div>ISAN 12</div> <div>Podjetje za gradnjo in vzdrževanje objektov</div>	Objekt: IZGRADNJA KANAL. SISTEMA NA OBMOČJU AGLOMERACIJE BERTOKI – ZONTARJI 4.SKLOP	
	Vsebina:	VODOVOD ZONTARJI MONTAŽNE SCHEME
	Št. projekta	94/17

Merilo	1:100	Št./st.	11
--------	-------	---------	----

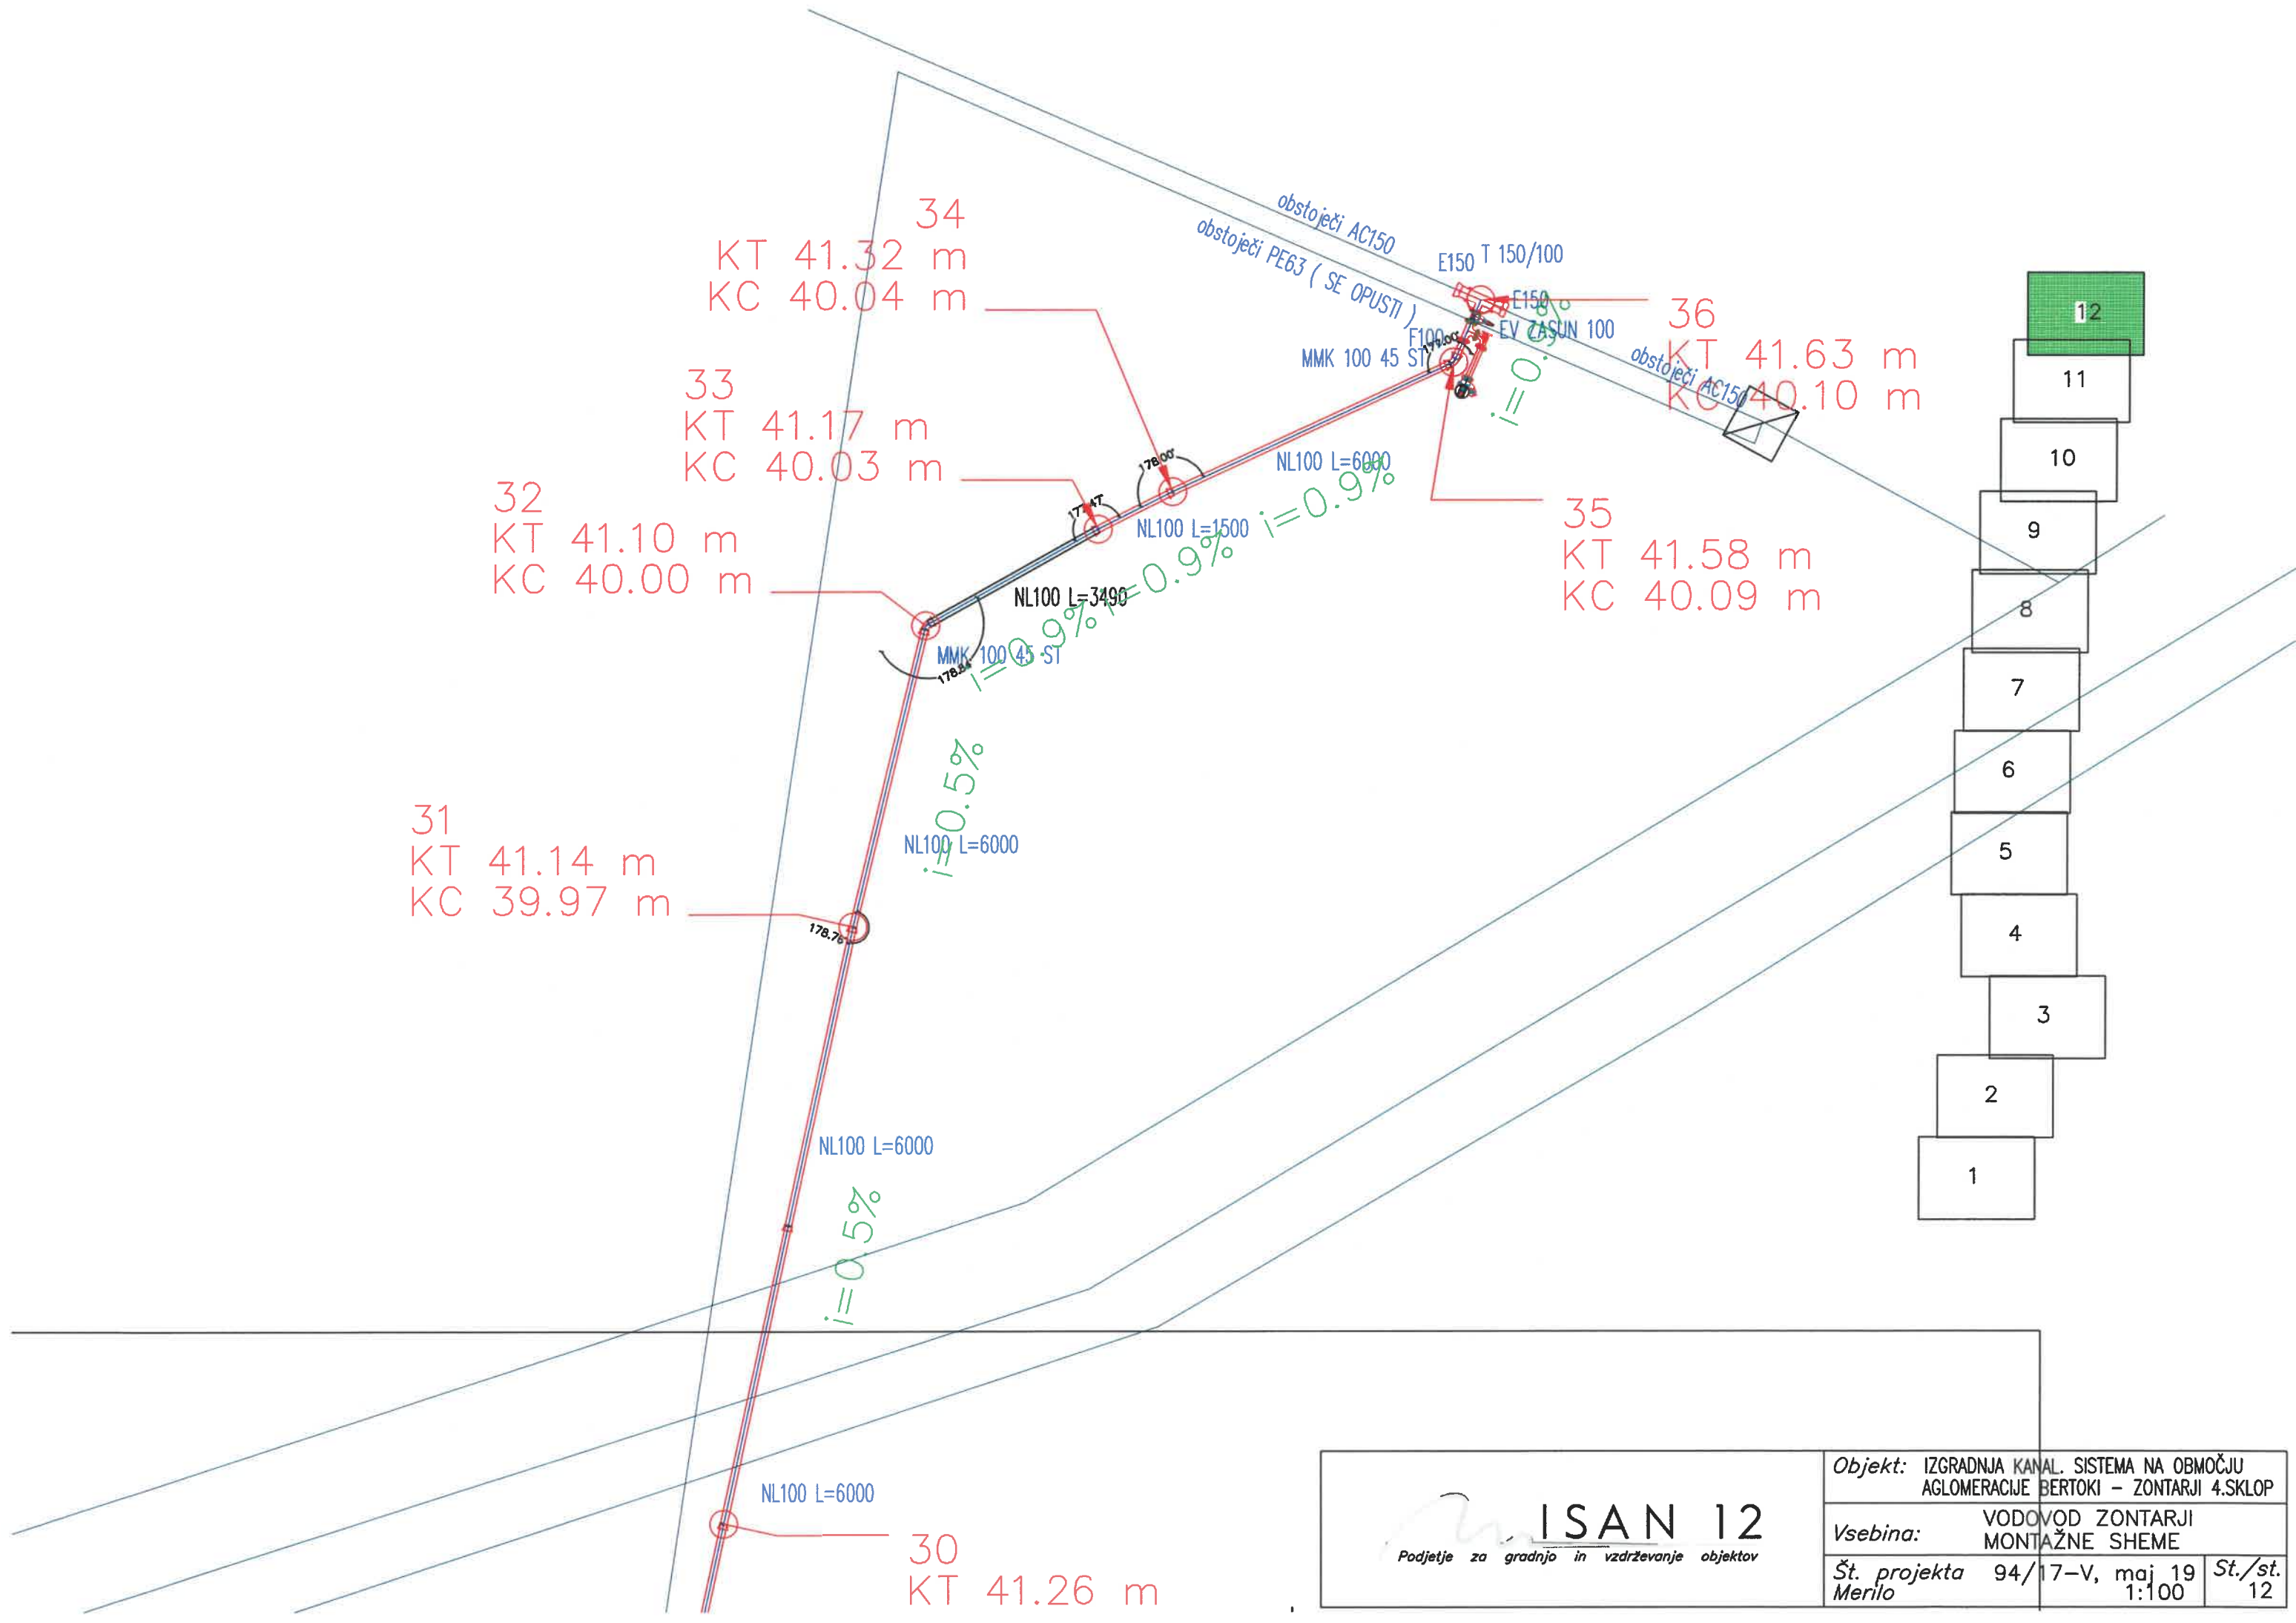

<div><b>ISAN 12</b> <small>Podjetje za gradnjo in vzdrževanje objektov</small></div>	Objekt: IZGRADNJA KANAL. SISTEMA NA OBMOČJU AGLOMERACIJE BERTOKI – ZONTARJI 4.SKLOP		
	Vsebina: VODOVOD ZONTARJI MONTAŽNE SCHEME		
	Št. projekta Merilo	94/17–V, maj 19 1:100	St./st. 12

 EV ZASUN 80  
 EV ZASUN 50

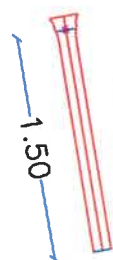 NL 100  
L=1500

 FFR 100/80

 E 100

 ENOJNA FISCHER SPOJKA DN 100

 MMK 100 11,25 ST

 MMK 100 22,5 ST

 MMK 100 45 ST








 F100

 U 100



NL100  
L=6000



 EV ZASUN 100  
 T 100/100  
 E 100  
 T 100/100  
 E 100  
 T 200/100  
 T 200/100  
 E150  
 T 150/100

178.26°

4	OPIS	DOL. (mm)	KOL.	
	MMK DN 100 - 22.5°	-	1	
	RAVNI KOS DN 100	1000	0	
	MMA DN 100/80	-	1	
	EV ZASUN DN80	-		
	N DN 80	-	1	
	FF DN 80/500	500	1	
	PODZEMNI HIDRANT DN 80	-	1	
	OVALNA CESTNA KAPA	-	1	
	OKROGLA CESTNA KAPA	-	1	
	VGRADNA GARNITURA	-	1	

 **ISAN 12**  
Podjetje za gradnjo in vzdrževanje objektov

Objekt: IZGRADNJA KANAL. SISTEMA NA OBMOČJU  
AGLOMERACIJE BERTOKI - ZONTARJI 4.SKLOP  
Vsebina: VODOVOD ZONTARJI  
MONTAŽNE SCHEME  
Št. projekta 94/17-V, maj 19  
Merilo 1:50  
St./st.  
13