



FZT
M 1:100/100
M7.K12

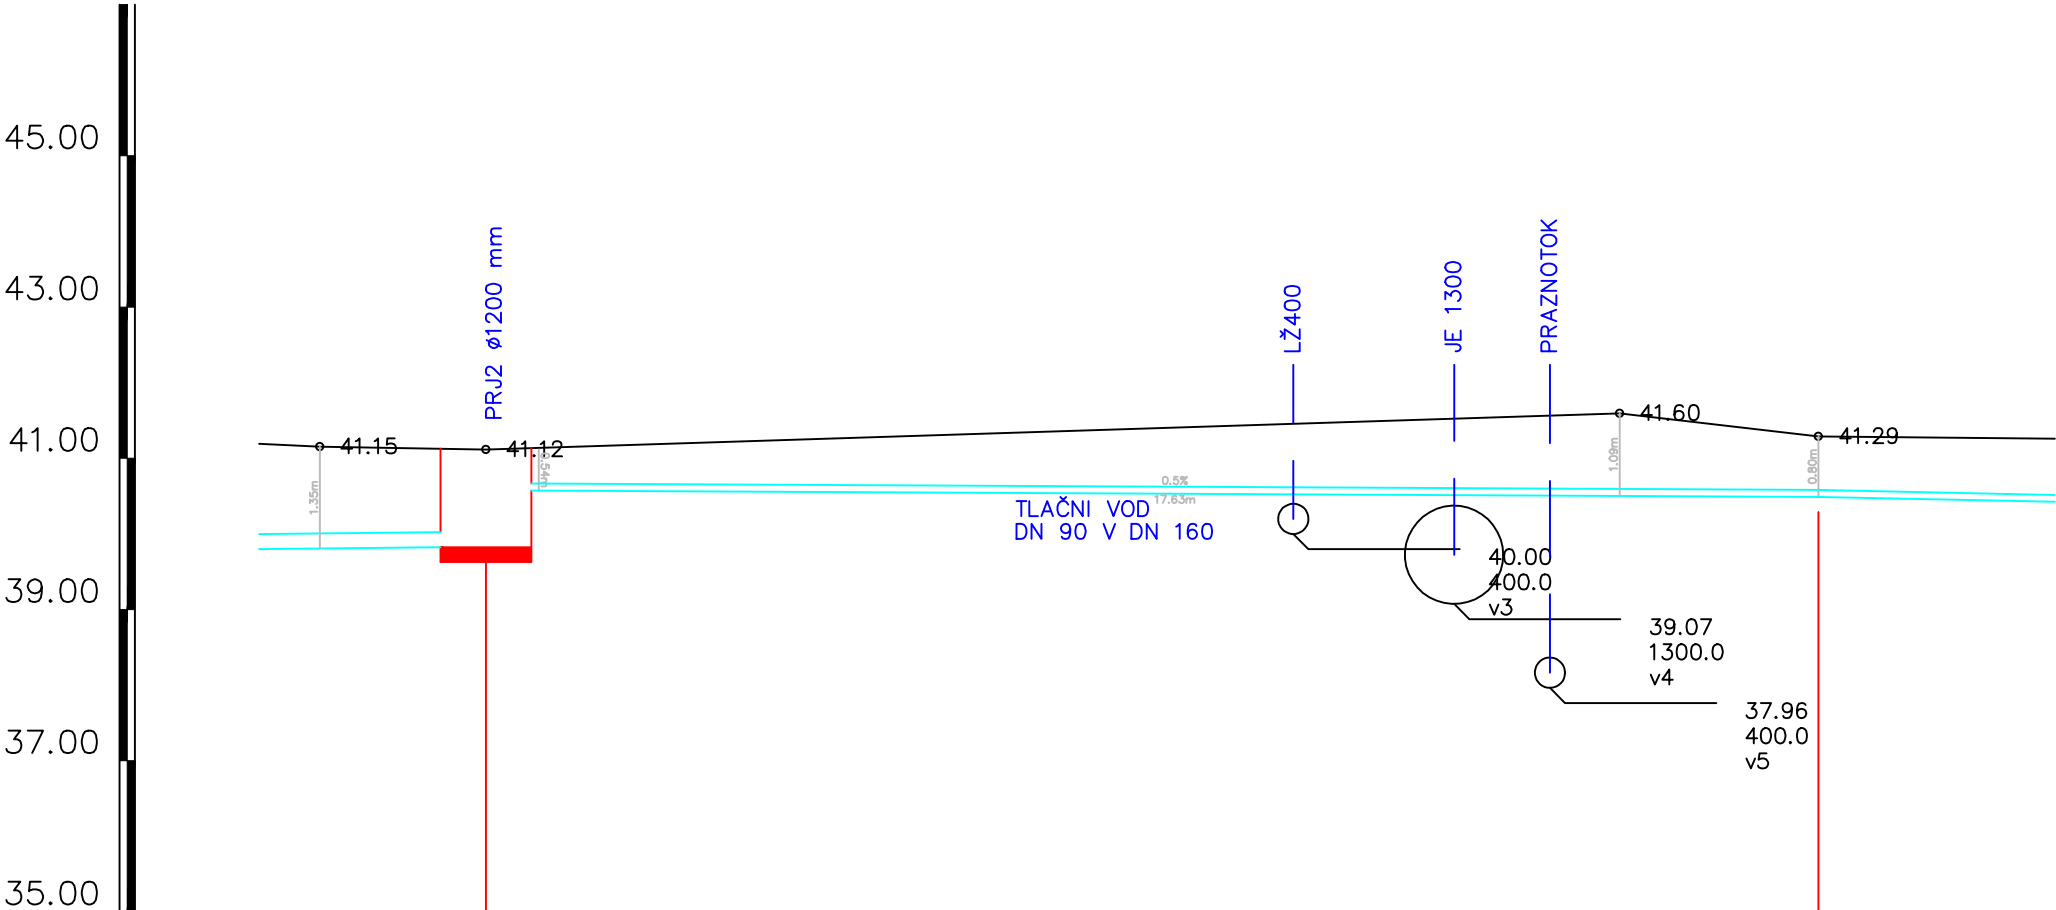

IME	PRJ2		1
STACIONAŽA	17.20		34.83
KOTA TERENA	41.15	41.12	41.60 41.29
KOTA IZTOKA, VTOKA	39.83	40.58	40.49
GLOBINA IZKOPA	1.29	0.54	0.80
PADEC		0.5	
CEV PROFIL DOLŽINA		90/160 , L=17.63 m	



Podjetje za gradnjo in vzdrževanje objektov

Objekt: IZGRADNJA KANAL. SISTEMA NA OBMOČJU
AGLOMERACIJE BERTOKI – ZONTARJI 4.SKLOP

Vsebina: VODOVOD ZONTARJI
PREČKANJE VODOVODOV

Št. projekta 94/17–V, maj 19
Merilo 1:100

St./st.
5.16