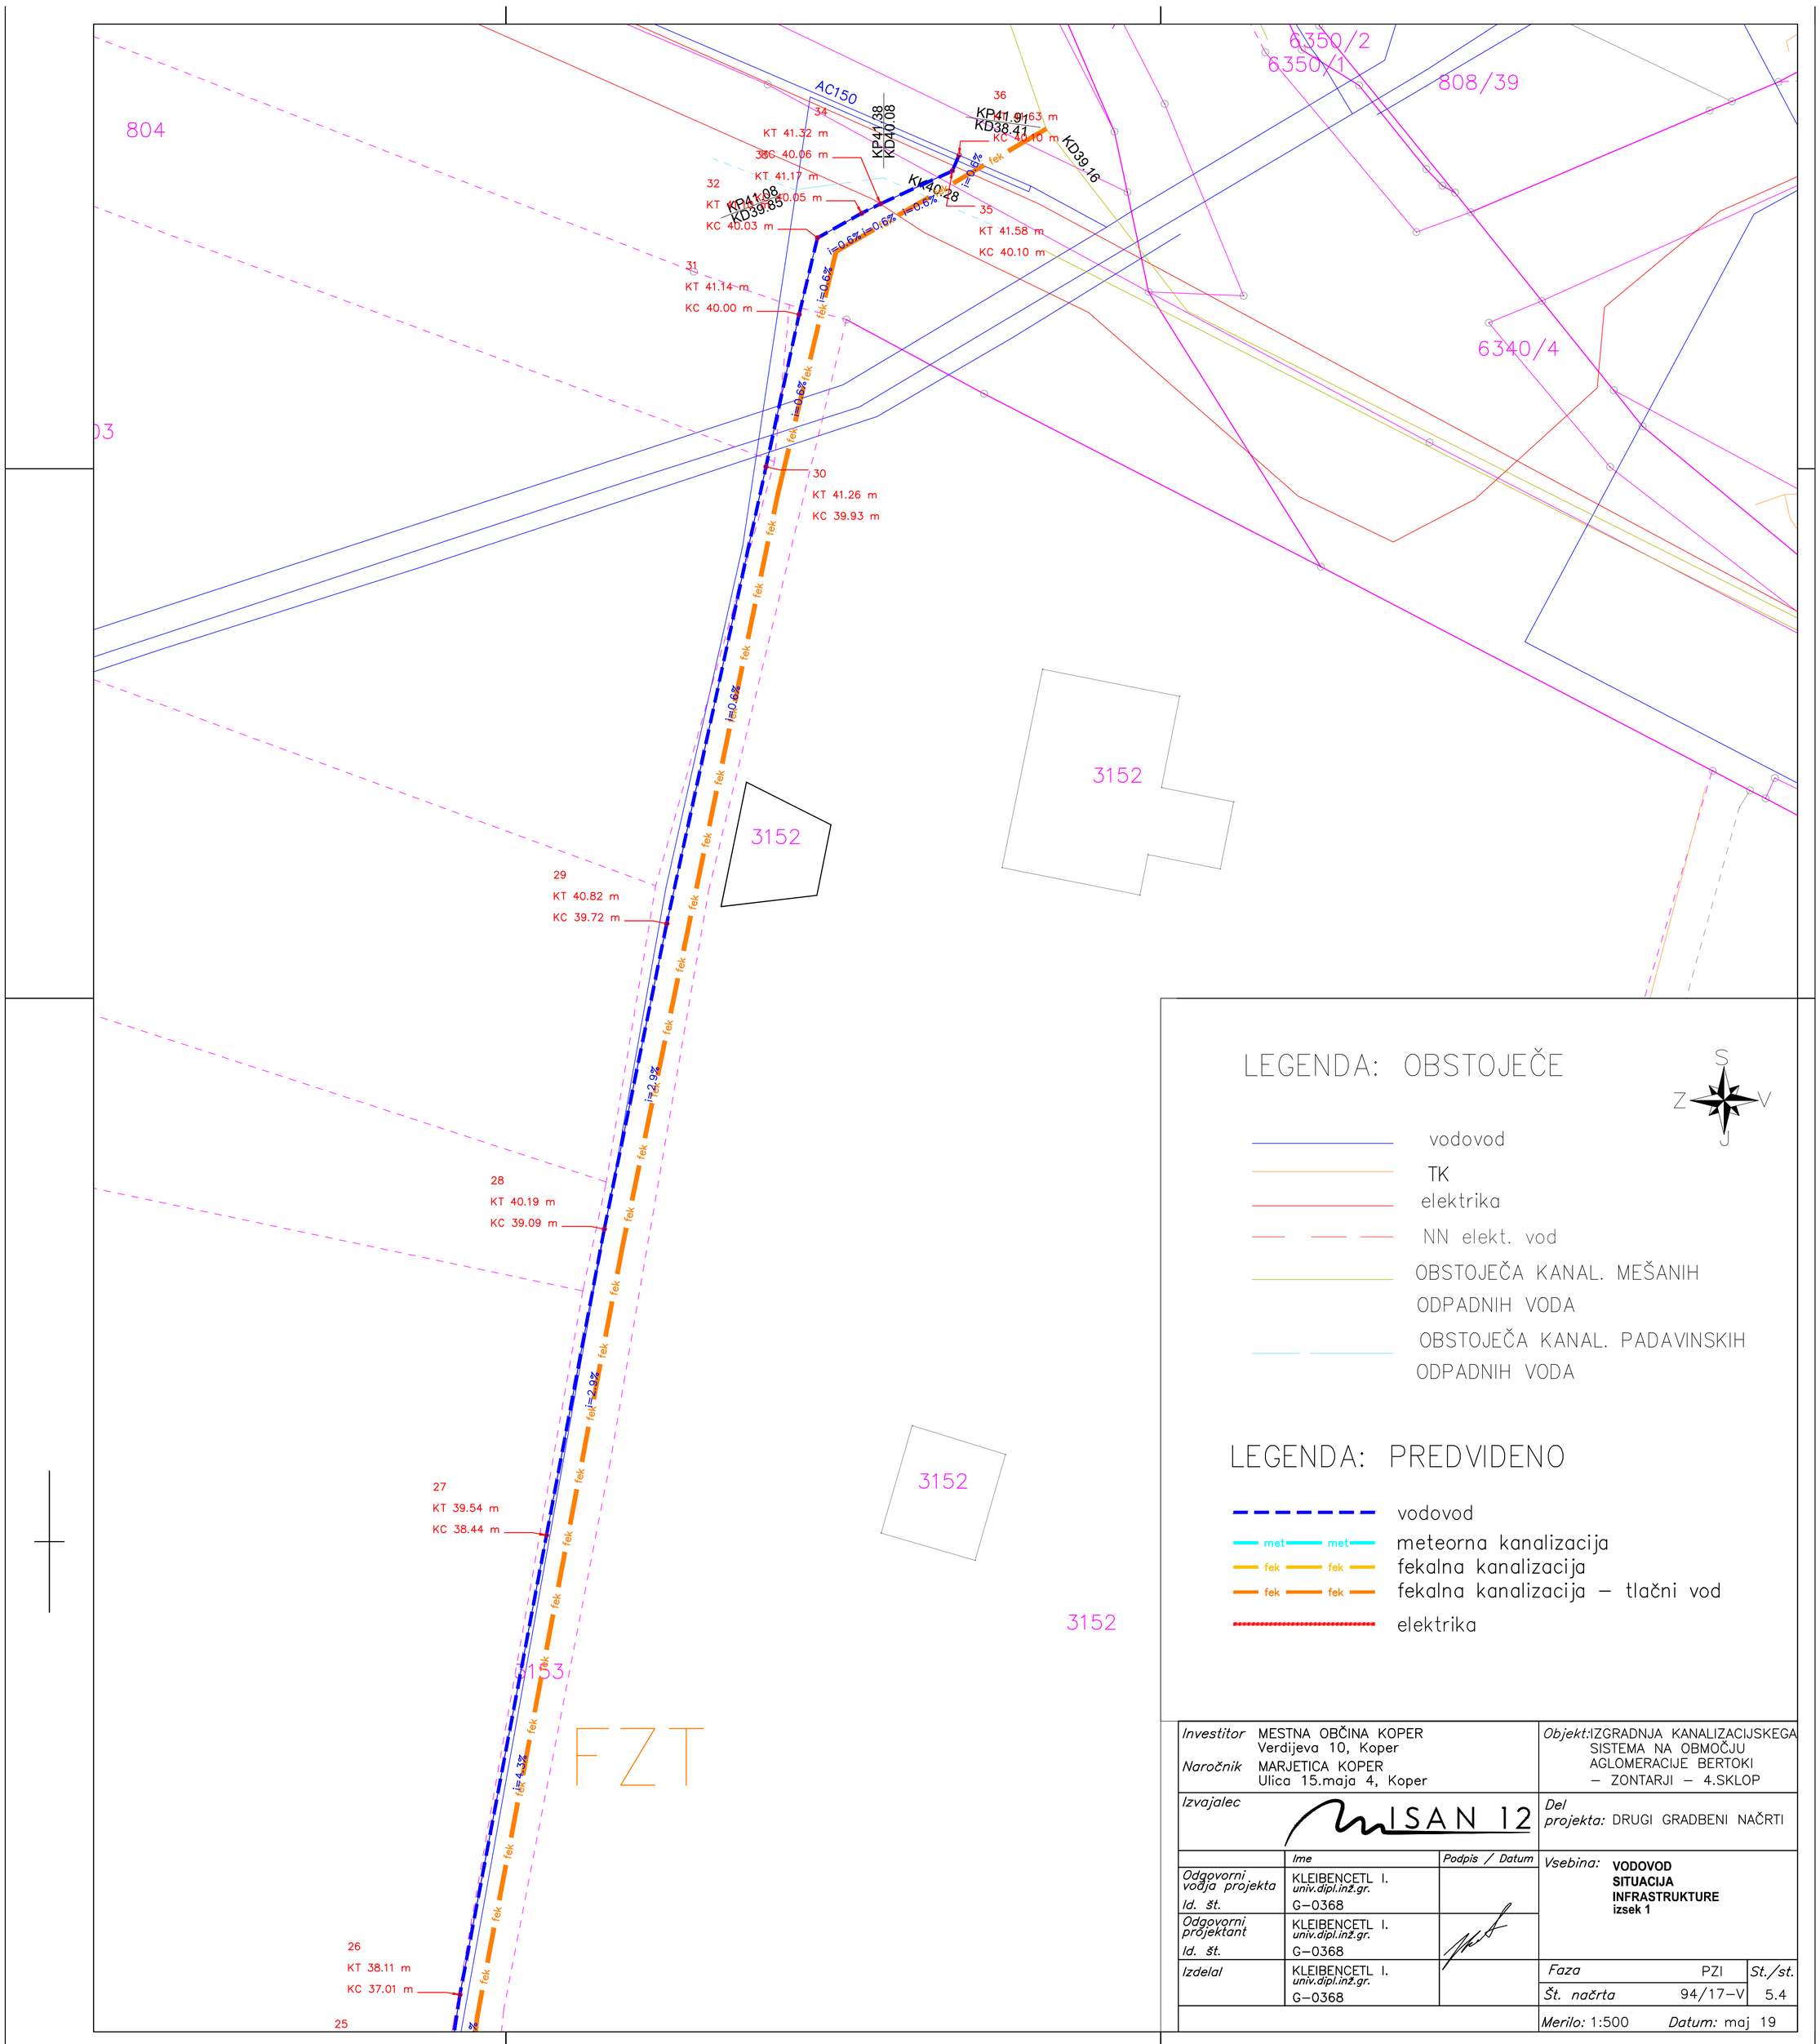

LEGENDA: OBSTOJEČE

S
Z V
J

- vodovod
- TK
- elektrika
- NN elekt. vod
- OBSTOJEČA KANAL. MEŠANIH ODPADNIH VODA
- OBSTOJEČA KANAL. PADAVINSKIH ODPADNIH VODA

LEGENDA: PREDVIDENO

- vodovod
- met — met — meteorna kanalizacija
- fek — fek — fekalna kanalizacija
- fek — fek — fekalna kanalizacija – tlačni vod
- elektrika

Investitor	MESTNA OBČINA KOPER Verdijeva 10, Koper	*Objekt:*	IZGRADNJA KANALIZACIJSKEGA SISTEMA NA OBMOČJU AGLOMERACIJE BERTOKI – ZONTARJI – 4.SKLOP
Naročnik	MARJETICA KOPER Ulica 15.maja 4, Koper		
Izvajalec	ISAN 12	*Del projekta:*	DRUGI GRADBENI NAČRTI
	Ime / *Podpis / Datum*	*Vsebina:*	**VODOVOD SITUACIJA INFRASTRUKTURE izsek 1**
Odgovorni vodja projekta	KLEIBENCETL I. *univ.dipl.inž.gr.*		
Id. št.	G–0368		
Odgovorni projektant	KLEIBENCETL I. *univ.dipl.inž.gr.*		
Id. št.	G–0368		
Izdelal	KLEIBENCETL I. *univ.dipl.inž.gr.*	*Faza*	PZI *St./st.*
	G–0368	*Št. načrta*	94/17–V 5.4
		Merilo: 1:500	*Datum:* maj 19