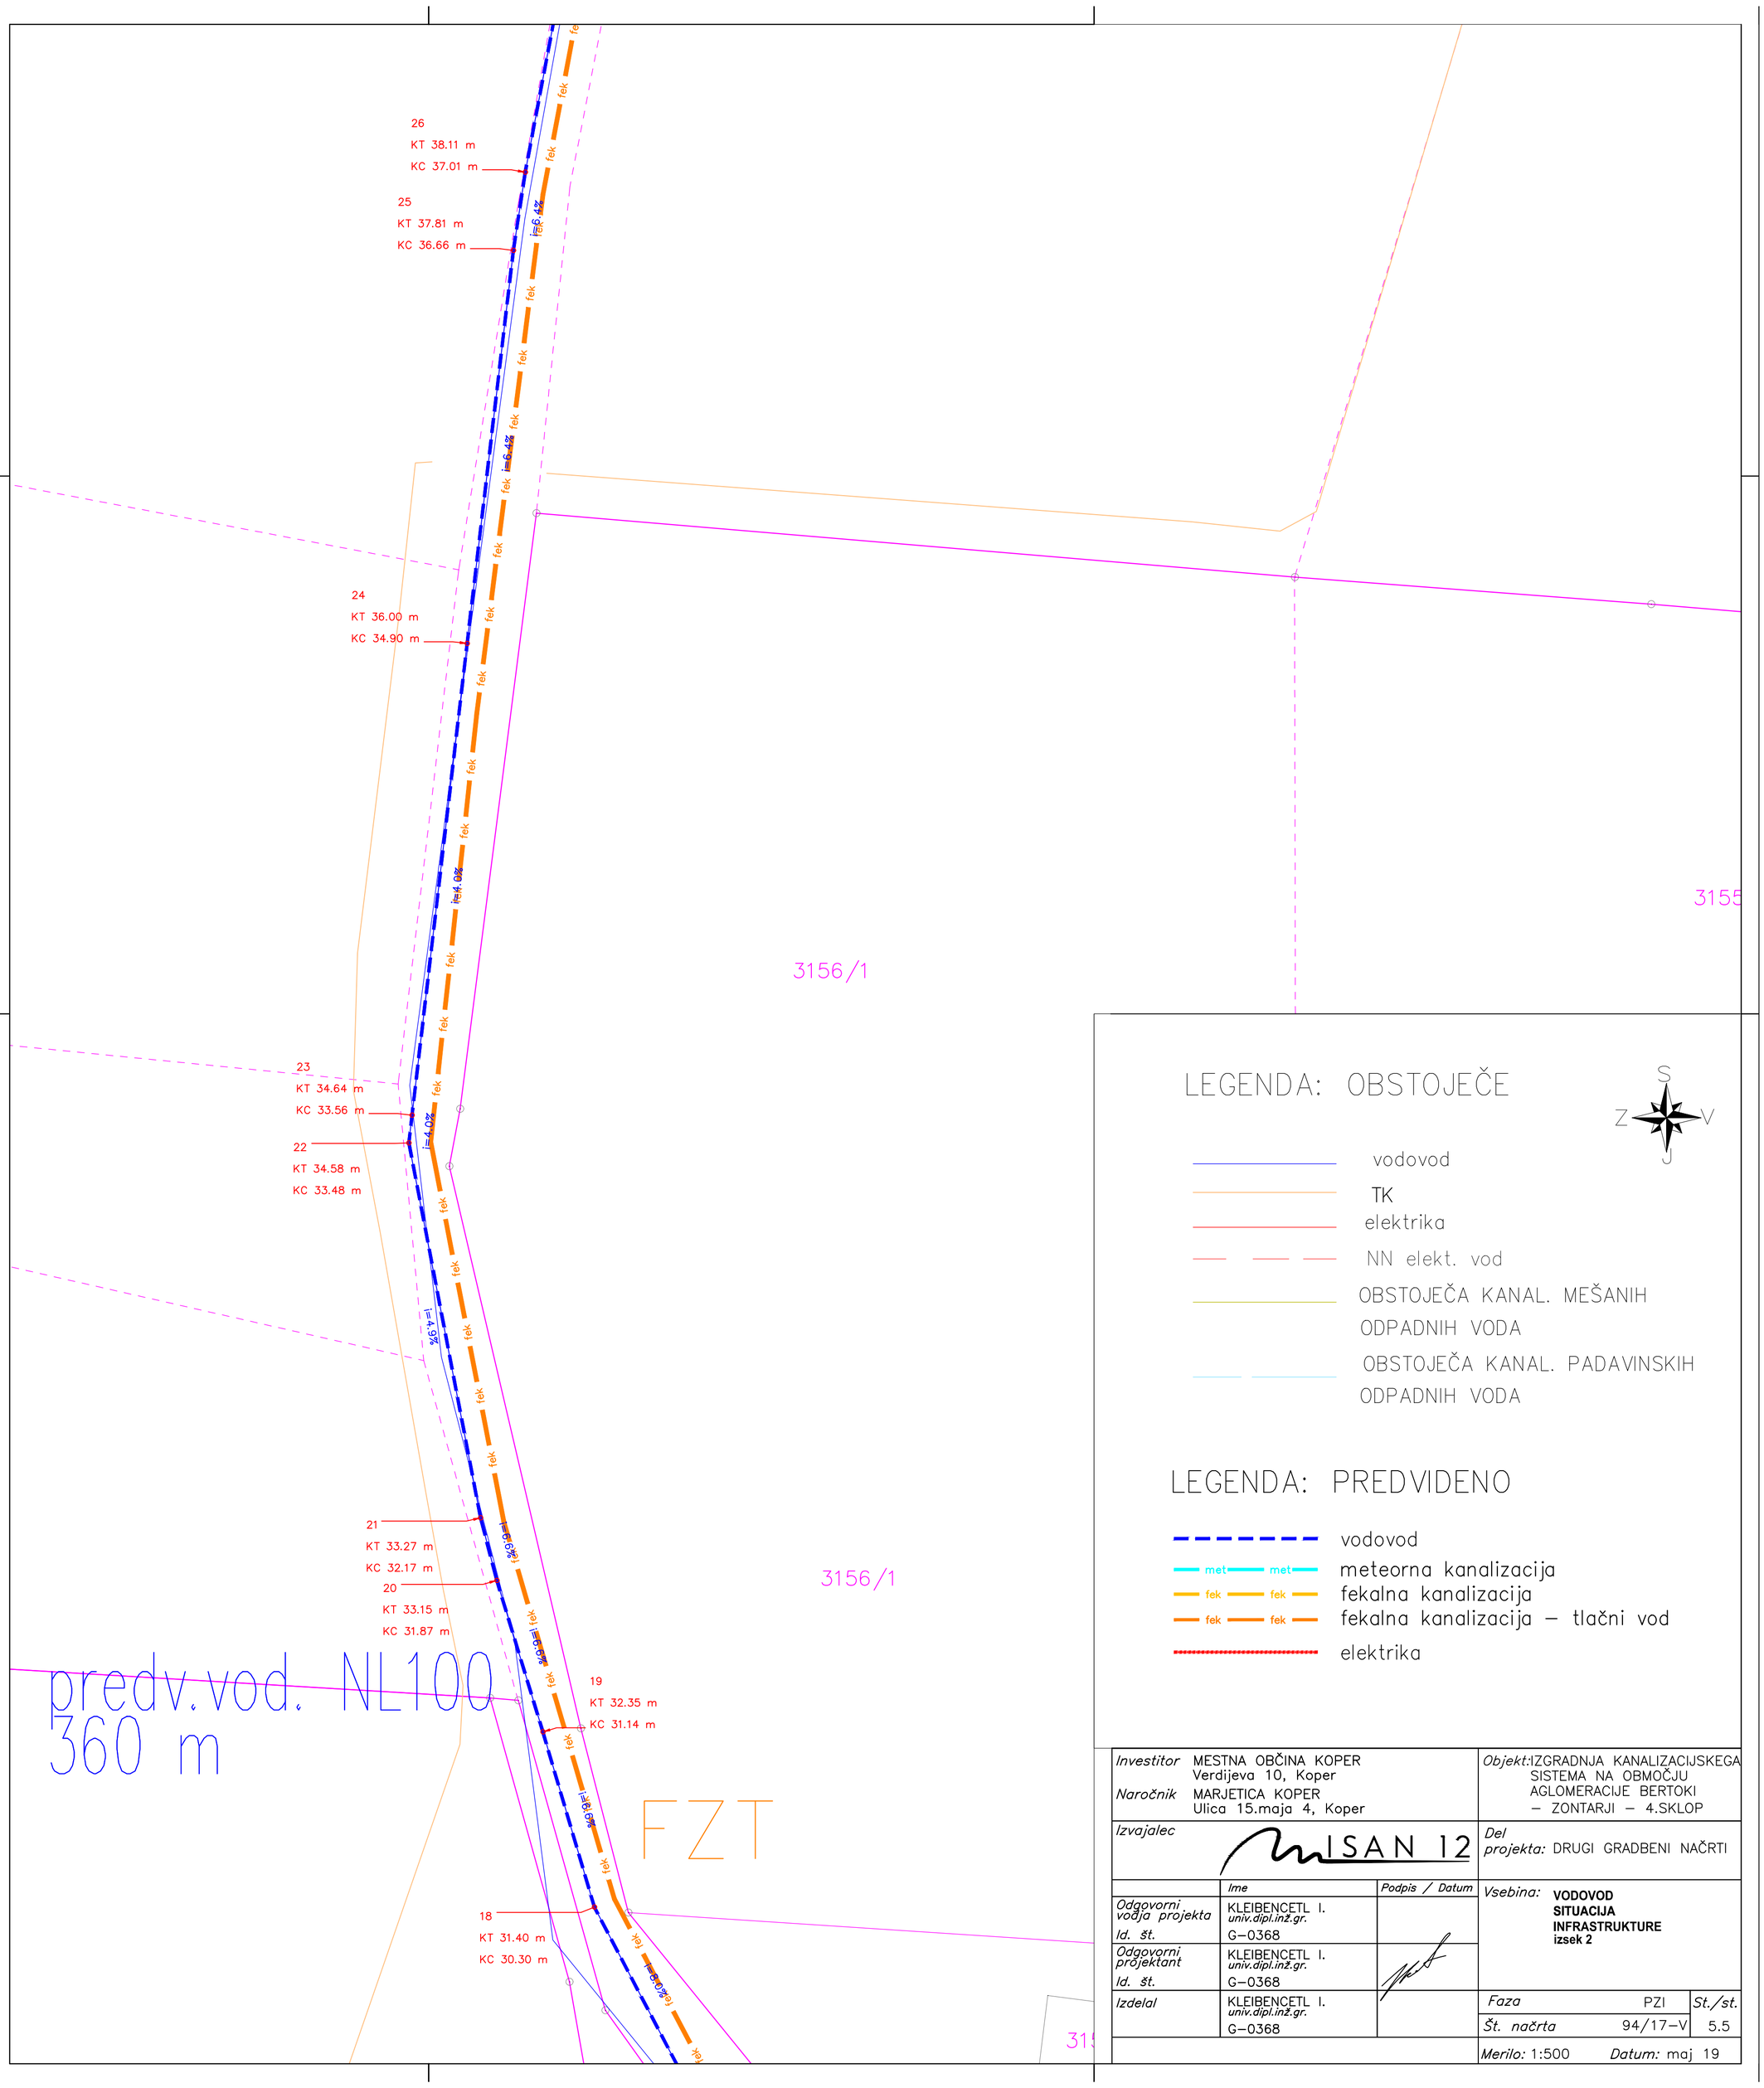


## LEGENDA: OBSTOJEČE

S
Z V
J

- vodovod
- TK
- elektrika
- NN elekt. vod
- OBSTOJEČA KANAL. MEŠANIH ODPADNIH VODA
- OBSTOJEČA KANAL. PADAVINSKIH ODPADNIH VODA

## LEGENDA: PREDVIDENO

- vodovod
- met — meteorna kanalizacija
- fek — fekalna kanalizacija
- fek — fekalna kanalizacija – tlačni vod
- elektrika

| | | | |
|---|---|---|---|
| *Investitor* | MESTNA OBČINA KOPER<br>Verdijeva 10, Koper | *Objekt:* | IZGRADNJA KANALIZACIJSKEGA SISTEMA NA OBMOČJU AGLOMERACIJE BERTOKI – ZONTARJI – 4.SKLOP |
| *Naročnik* | MARJETICA KOPER<br>Ulica 15.maja 4, Koper | | |
| *Izvajalec* | ISAN 12 | *Del projekta:* | DRUGI GRADBENI NAČRTI |
| | *Ime* / *Podpis / Datum* | *Vsebina:* | **VODOVOD SITUACIJA INFRASTRUKTURE izsek 2** |
| *Odgovorni vodja projekta*<br>*Id. št.* | KLEIBENCETL I. *univ.dipl.inž.gr.*<br>G–0368 | | |
| *Odgovorni projektant*<br>*Id. št.* | KLEIBENCETL I. *univ.dipl.inž.gr.*<br>G–0368 | | |
| *Izdelal* | KLEIBENCETL I. *univ.dipl.inž.gr.*<br>G–0368 | *Faza* | PZI |
| | | *Št. načrta* | 94/17–V |
| | | *St./st.* | 5.5 |
| | | *Merilo:* | 1:500 |
| | | *Datum:* | maj 19 |