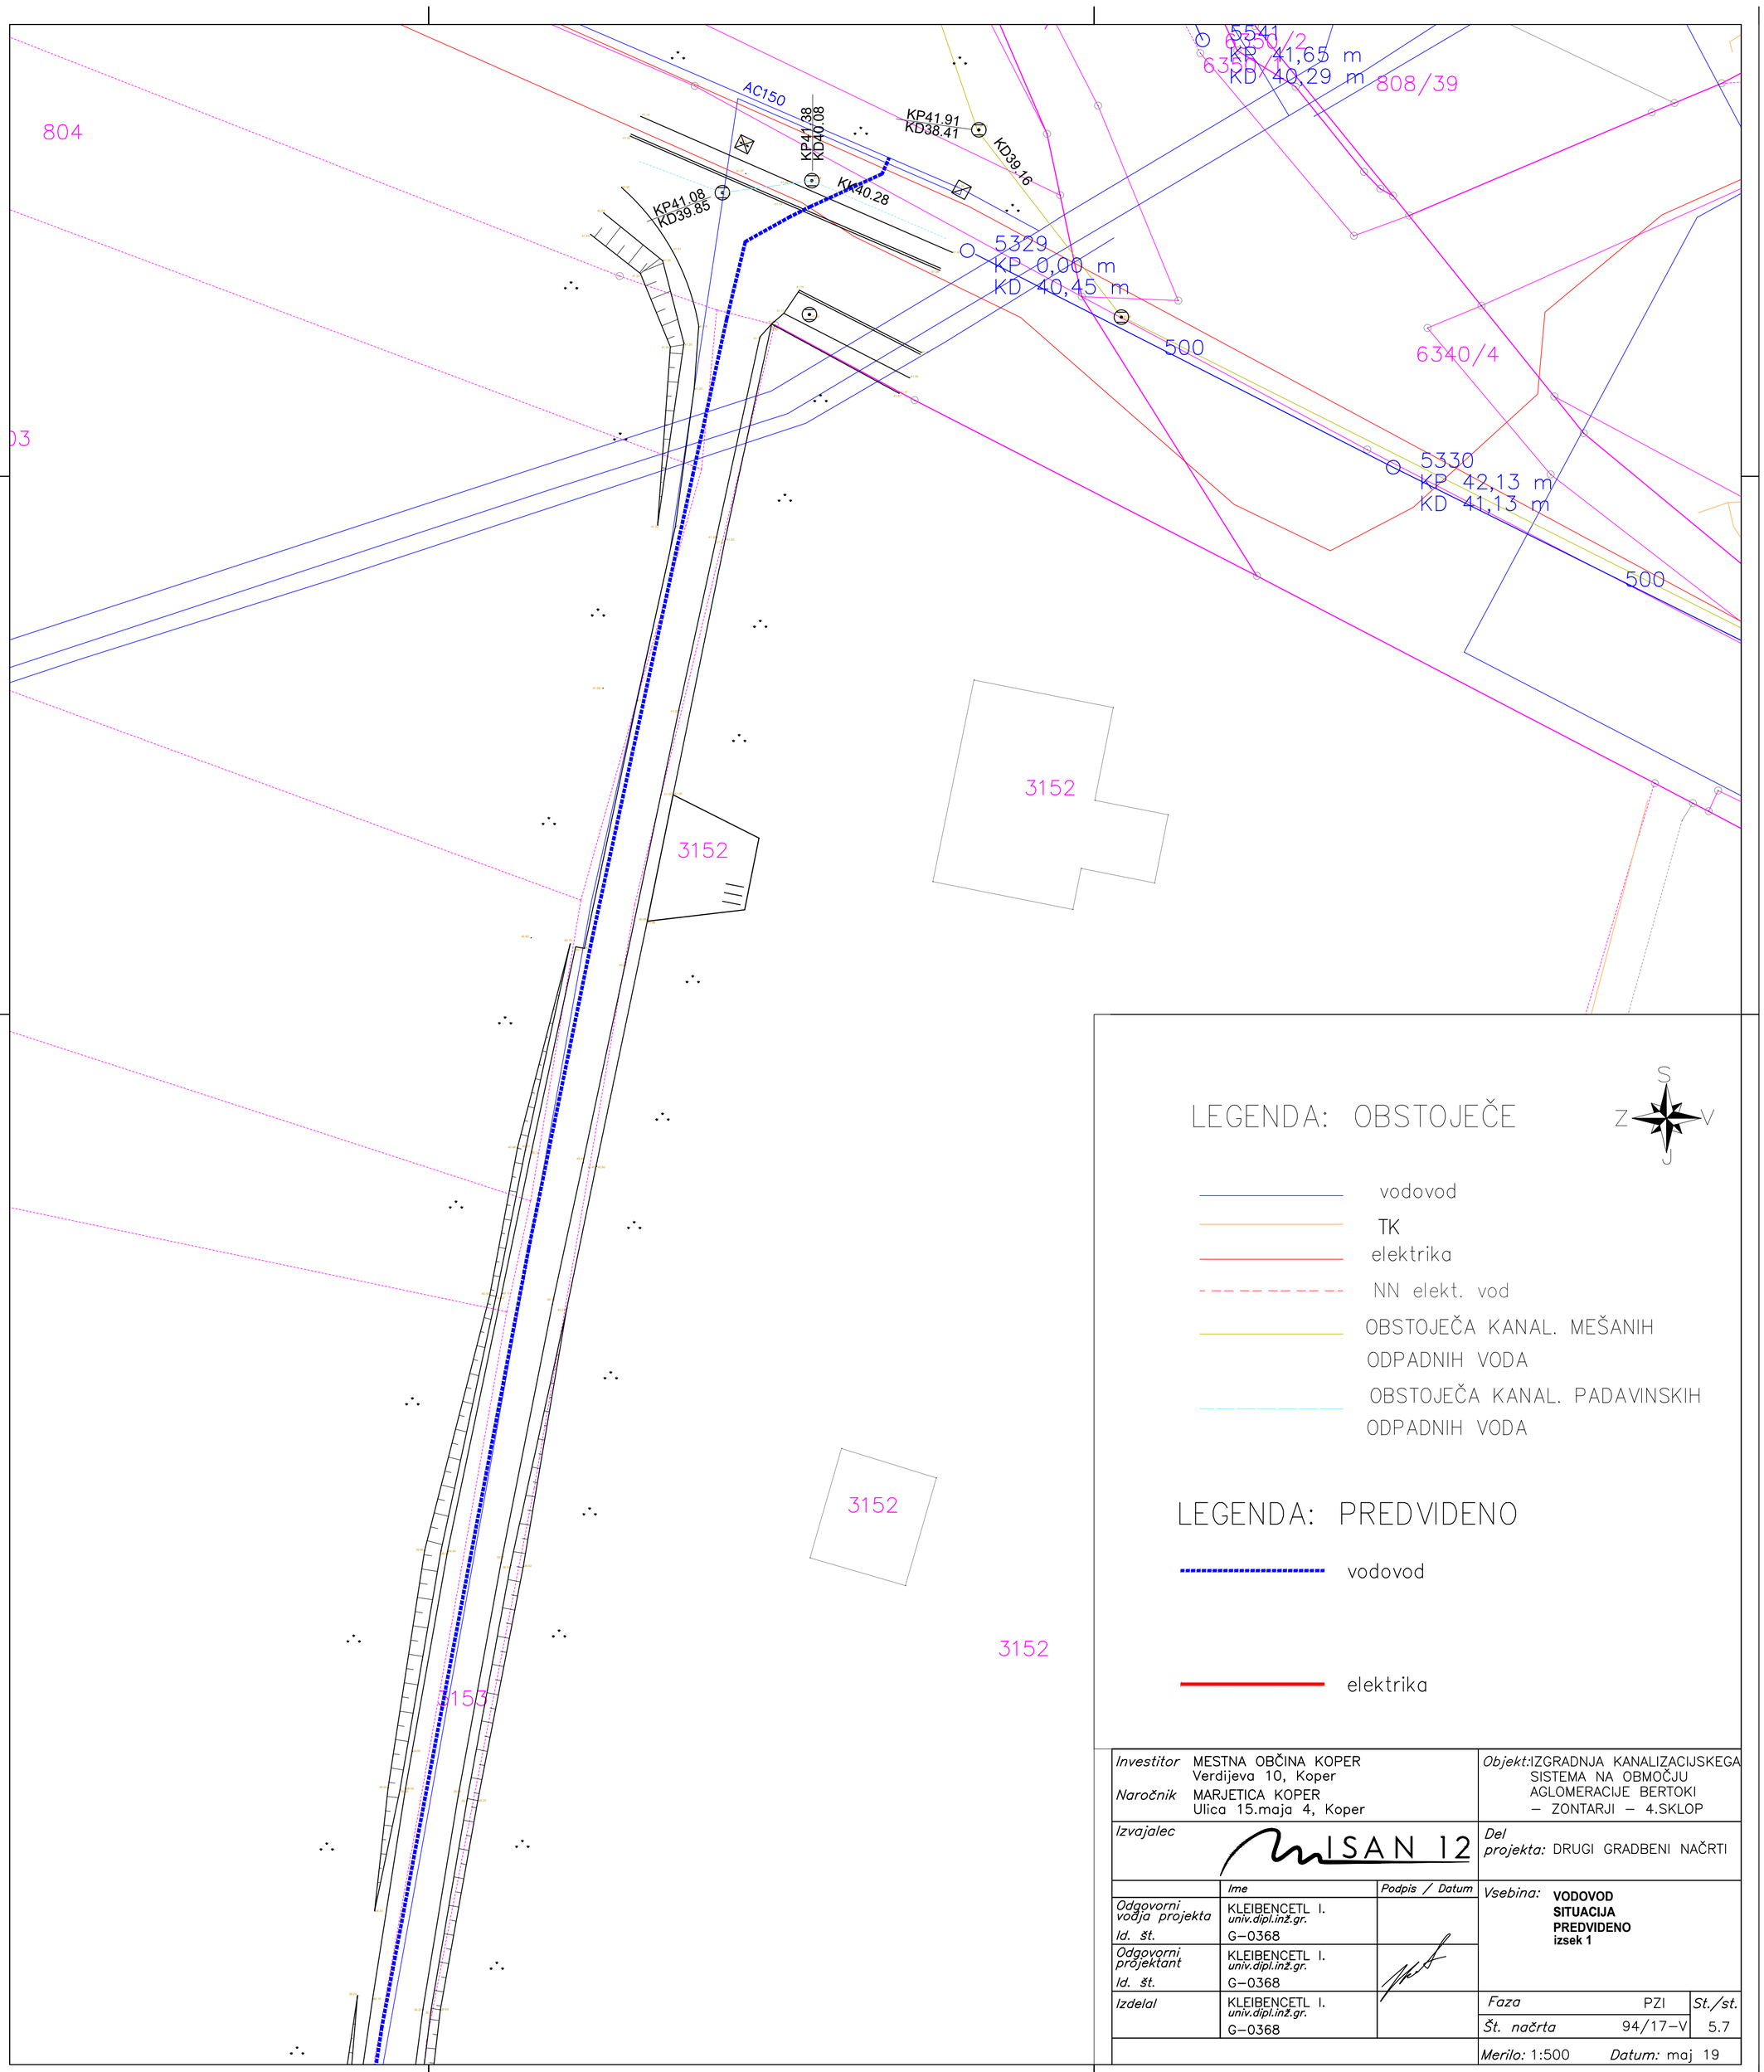

LEGENDA: OBSTOJEČE

S
Z V
J

- vodovod
- TK
- elektrika
- NN elekt. vod
- OBSTOJEČA KANAL. MEŠANIH ODPADNIH VODA
- OBSTOJEČA KANAL. PADAVINSKIH ODPADNIH VODA

LEGENDA: PREDVIDENO

- vodovod
- elektrika

Investitor	MESTNA OBČINA KOPER Verdijeva 10, Koper	*Objekt:*	IZGRADNJA KANALIZACIJSKEGA SISTEMA NA OBMOČJU AGLOMERACIJE BERTOKI – ZONTARJI – 4.SKLOP
Naročnik	MARJETICA KOPER Ulica 15.maja 4, Koper		
Izvajalec	ISAN 12	*Del projekta:*	DRUGI GRADBENI NAČRTI
	Ime / *Podpis / Datum*	*Vsebina:*	**VODOVOD SITUACIJA PREDVIDENO izsek 1**
Odgovorni vodja projekta *Id. št.*	KLEIBENCETL I. *univ.dipl.inž.gr.* G–0368		
Odgovorni projektant *Id. št.*	KLEIBENCETL I. *univ.dipl.inž.gr.* G–0368		
Izdelal	KLEIBENCETL I. *univ.dipl.inž.gr.* G–0368	*Faza*	PZI
		Št. načrta	94/17–V
		St./št.	5.7
		Merilo: 1:500	*Datum:* maj 19