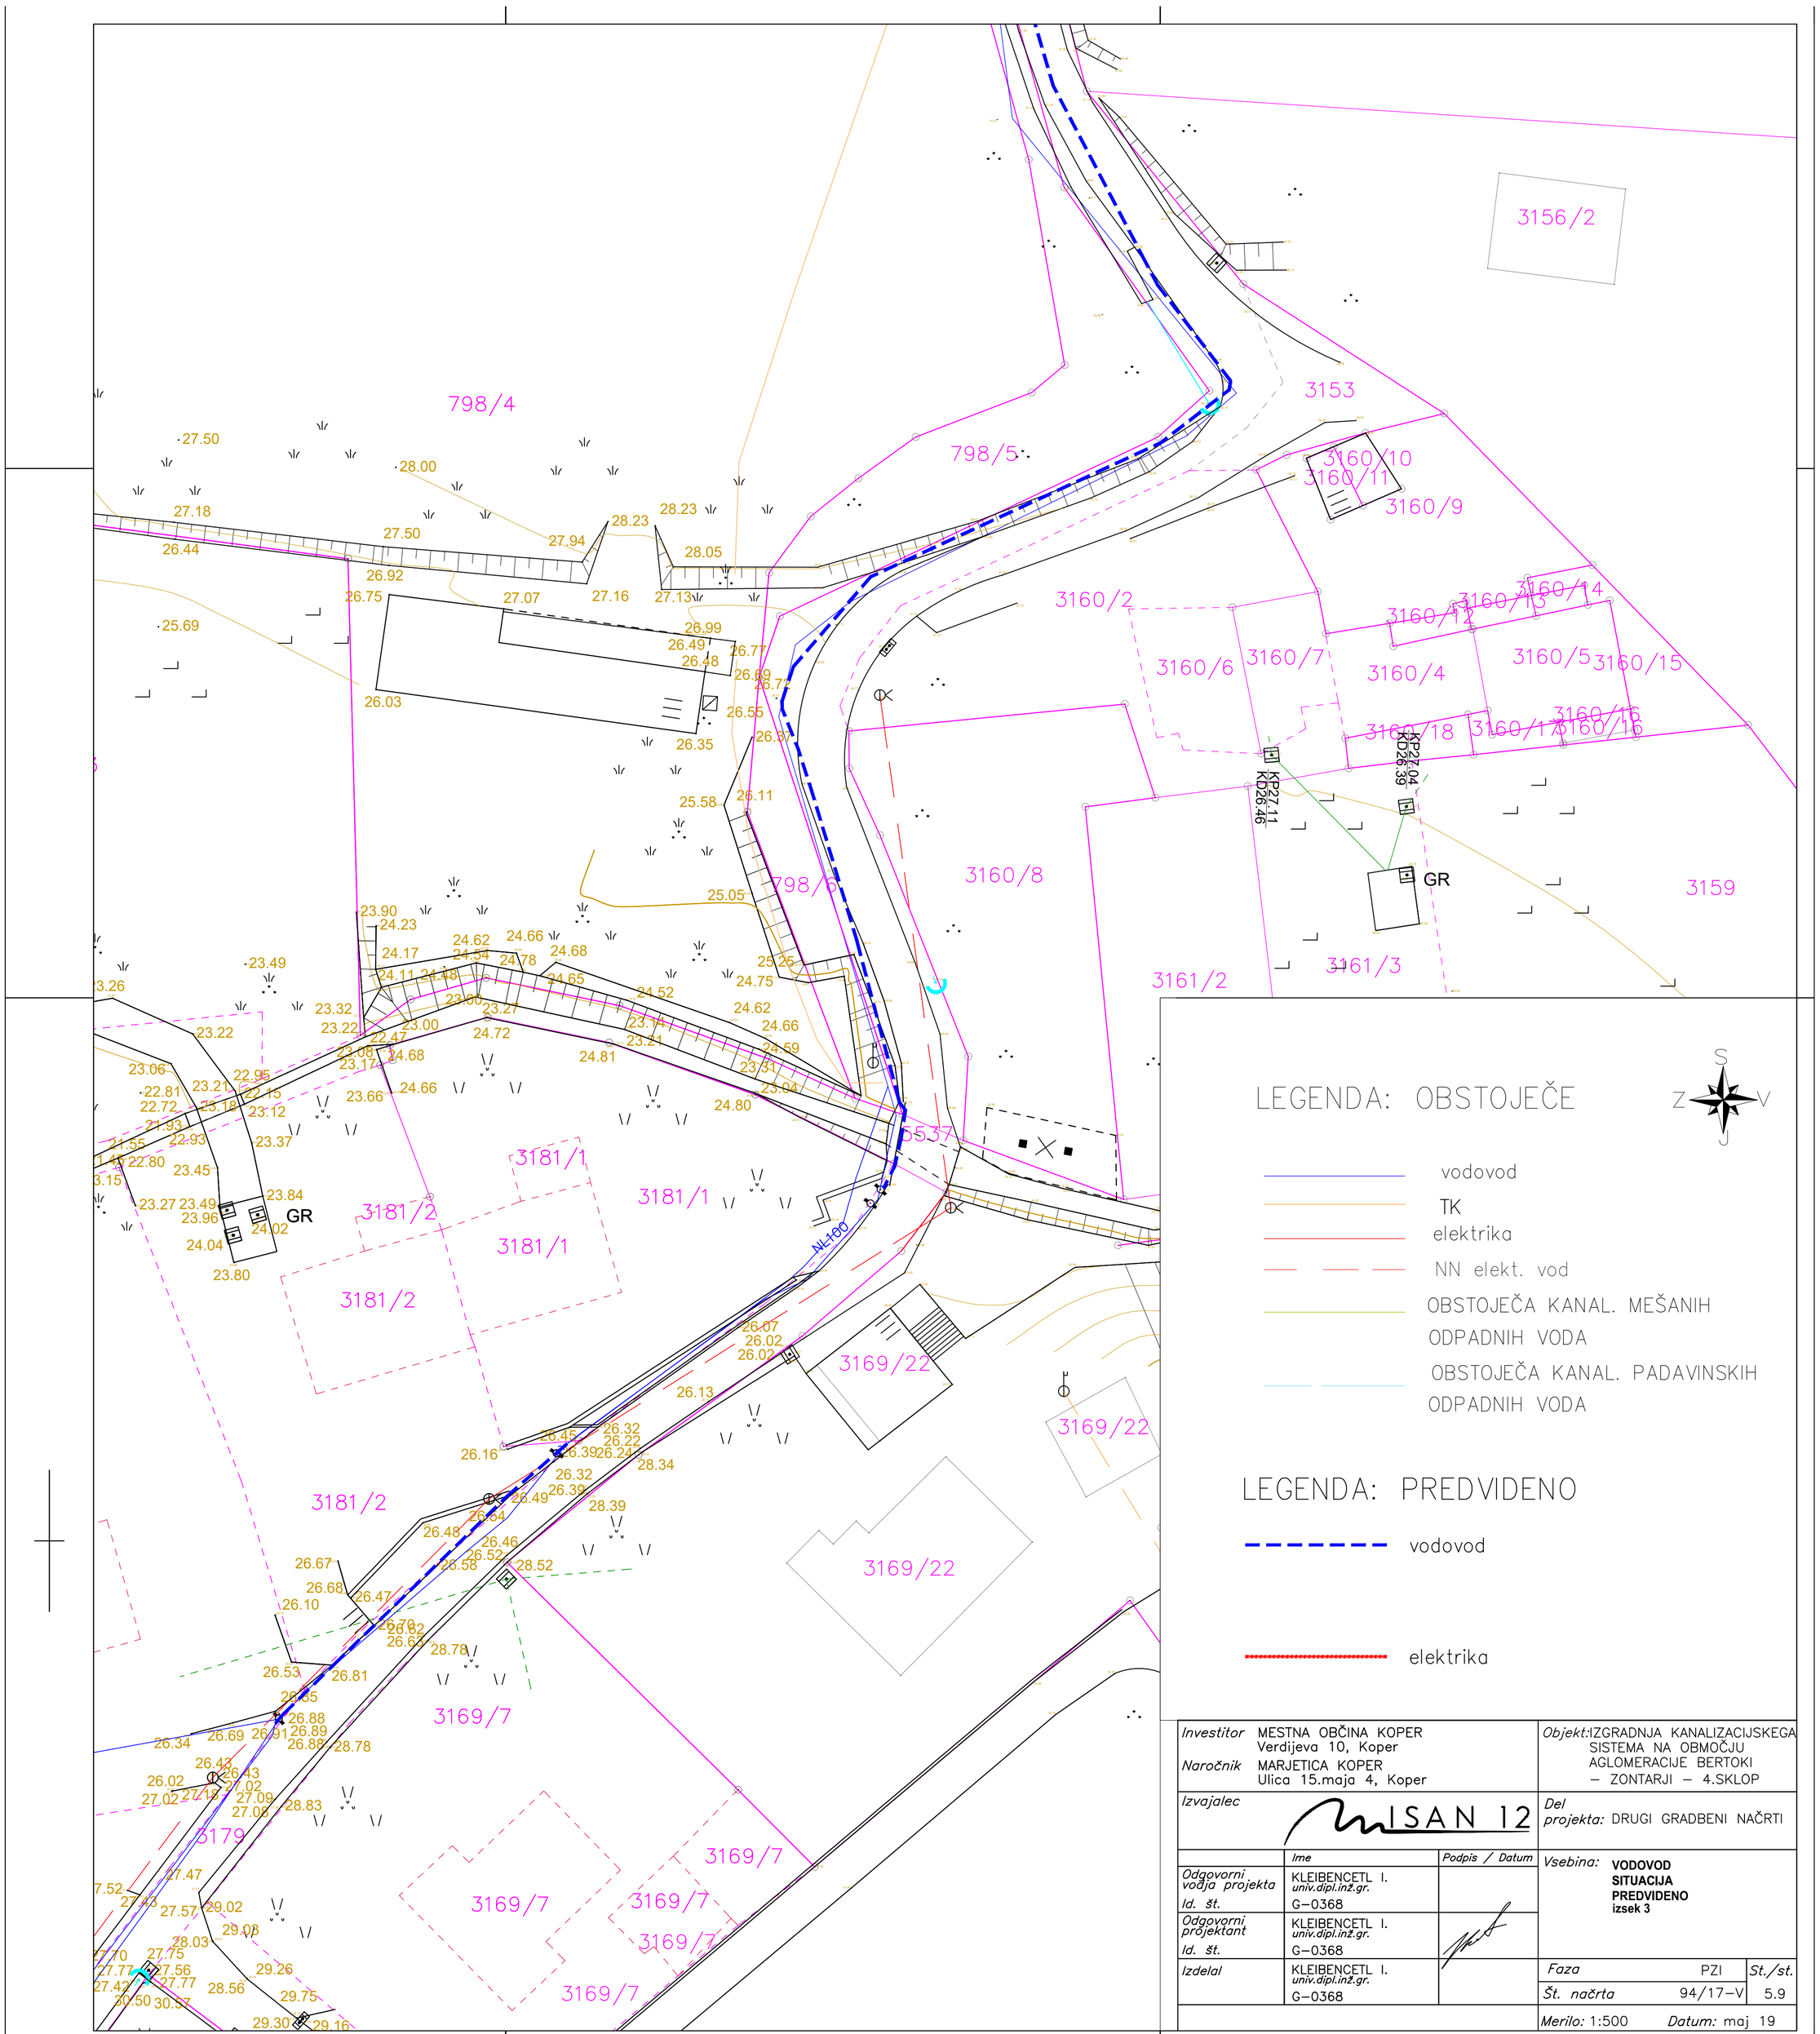

Investitor	MESTNA OBČINA KOPER Verdijeva 10, Koper
Naročnik	MARJETICA KOPER Ulica 15.maja 4, Koper
Izvajalec	ISAN 12
Objekt:	IZGRADNJA KANALIZACIJSKEGA SISTEMA NA OBMOČJU AGLOMERACIJE BERTOKI – ZONTARJI – 4.SKLOP
Del projekta:	DRUGI GRADBENI NAČRTI

	Ime	*Podpis / Datum*
Odgovorni vodja projekta *Id. št.*	KLEIBENCETL I. *univ.dipl.inž.gr.* G–0368	
Odgovorni projektant *Id. št.*	KLEIBENCETL I. *univ.dipl.inž.gr.* G–0368	
Izdelal	KLEIBENCETL I. *univ.dipl.inž.gr.* G–0368	

Vsebina: **VODOVOD SITUACIJA PREDVIDENO izsek 3**

Faza	PZI	*St./st.*
Št. načrta	94/17–V	5.9
Merilo: 1:500	*Datum:* maj 19	