
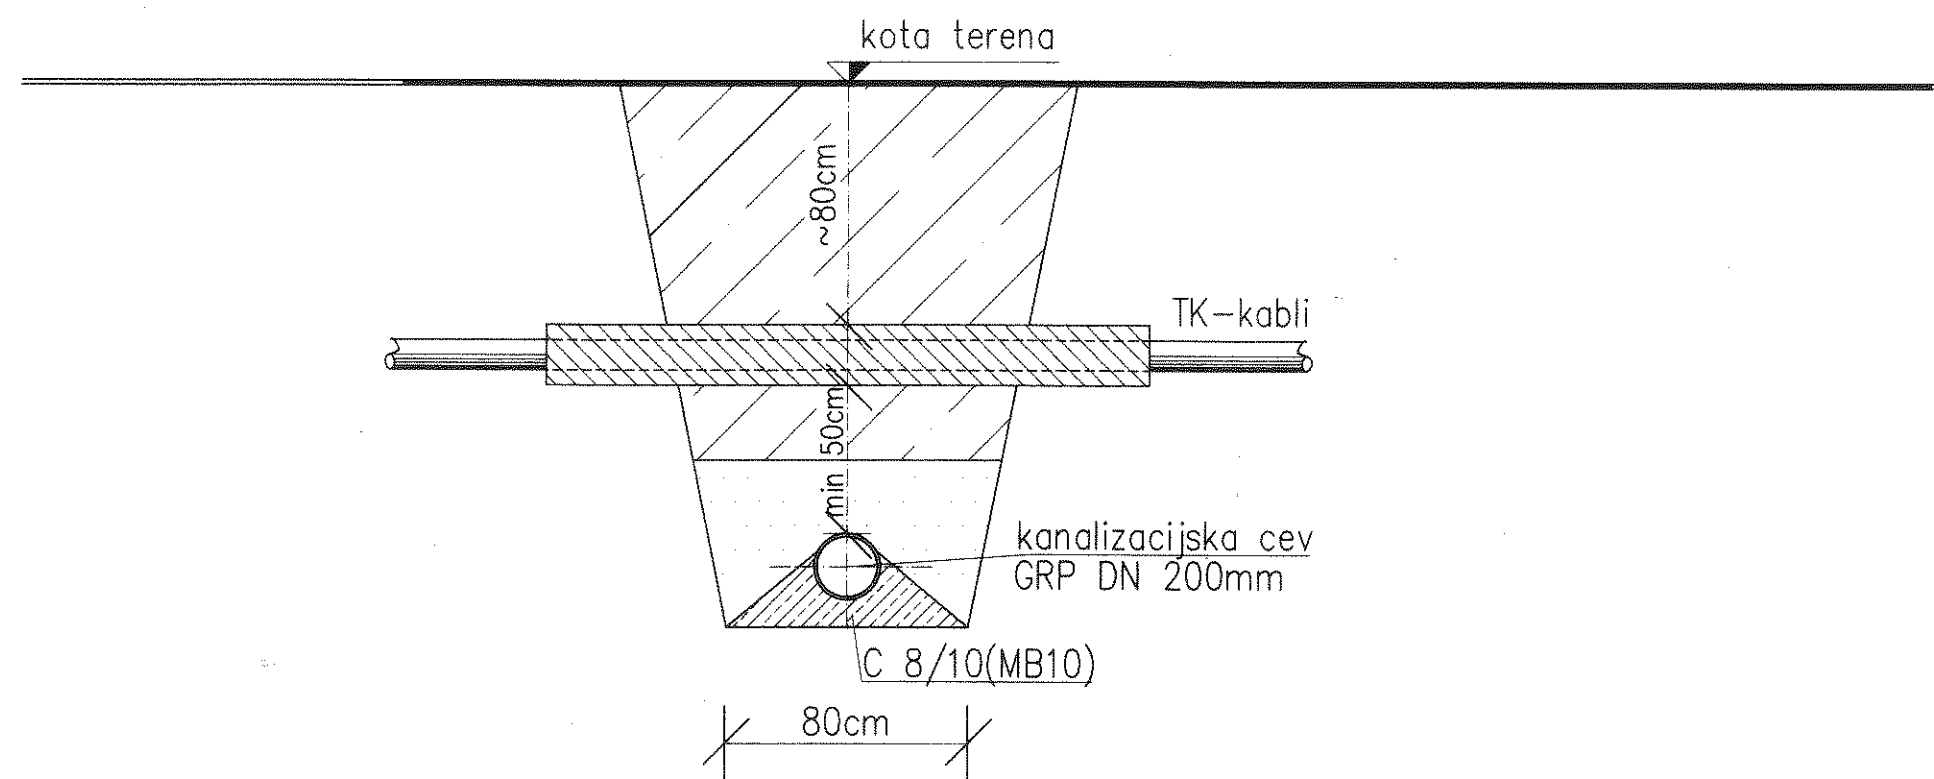



KRIŽANJE VODOVODA S TK - KABLI

m 1:25

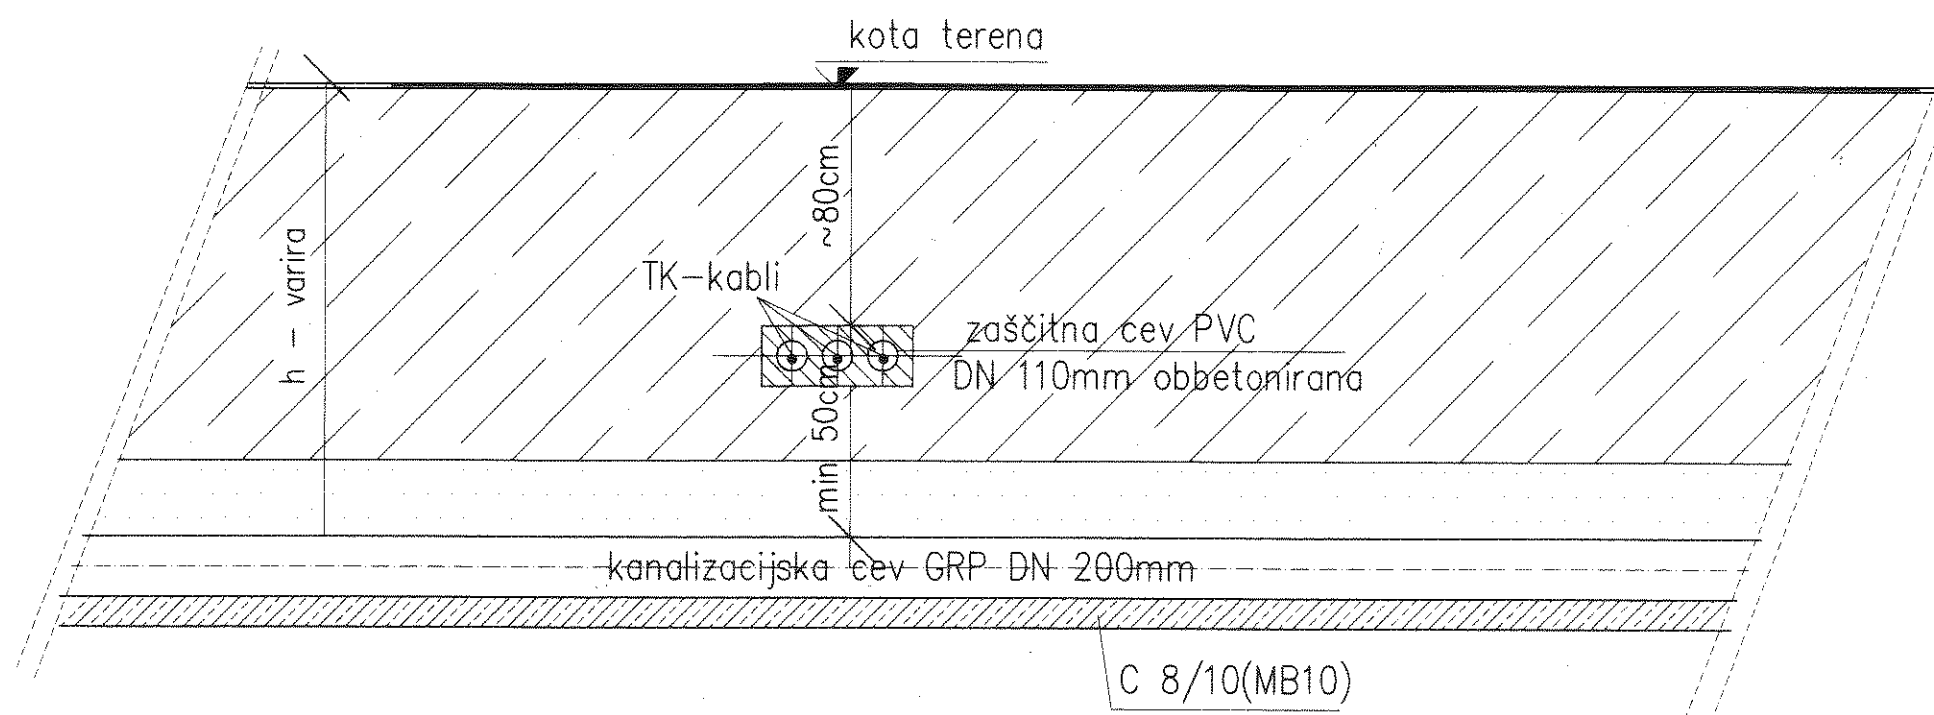

 projektiranje, d.o.o., Koper			Id. št. IZS 0791	Investitor MESTNA OBČINA KOPER Verdijeva ulica 10, 6000 Koper		
Odg.vodja projekta	BOJAN GRLJ u.d.i.g.	Id.st. G-0489		Objekt ZBIRNI FEKALNI KANAL KOLOMBAN	Naziv teh.dok.PGD,PZI	
Odg. projektant	BOJAN GRLJ u.d.i.g.	Id.st. G-0489			Št. proj.409/2005	
Obdelal	IZTOK PIŠEK gr.teh.			Načrt DETAJL KRIŽANJA VODOVODA S TK – KANBLI	Merilo	Št. lista
Risal	IZTOK PIŠEK gr.teh.					
Pregledal	IZTOK LEBEN u.d.i.g.	Id.st. G-0515		Datum JULIJ 2005	1 : 25	
						3.10