



Karakteristični prerez med J33– J34

Lokalna cesta Ankaran–Kolomban
(asfalt)

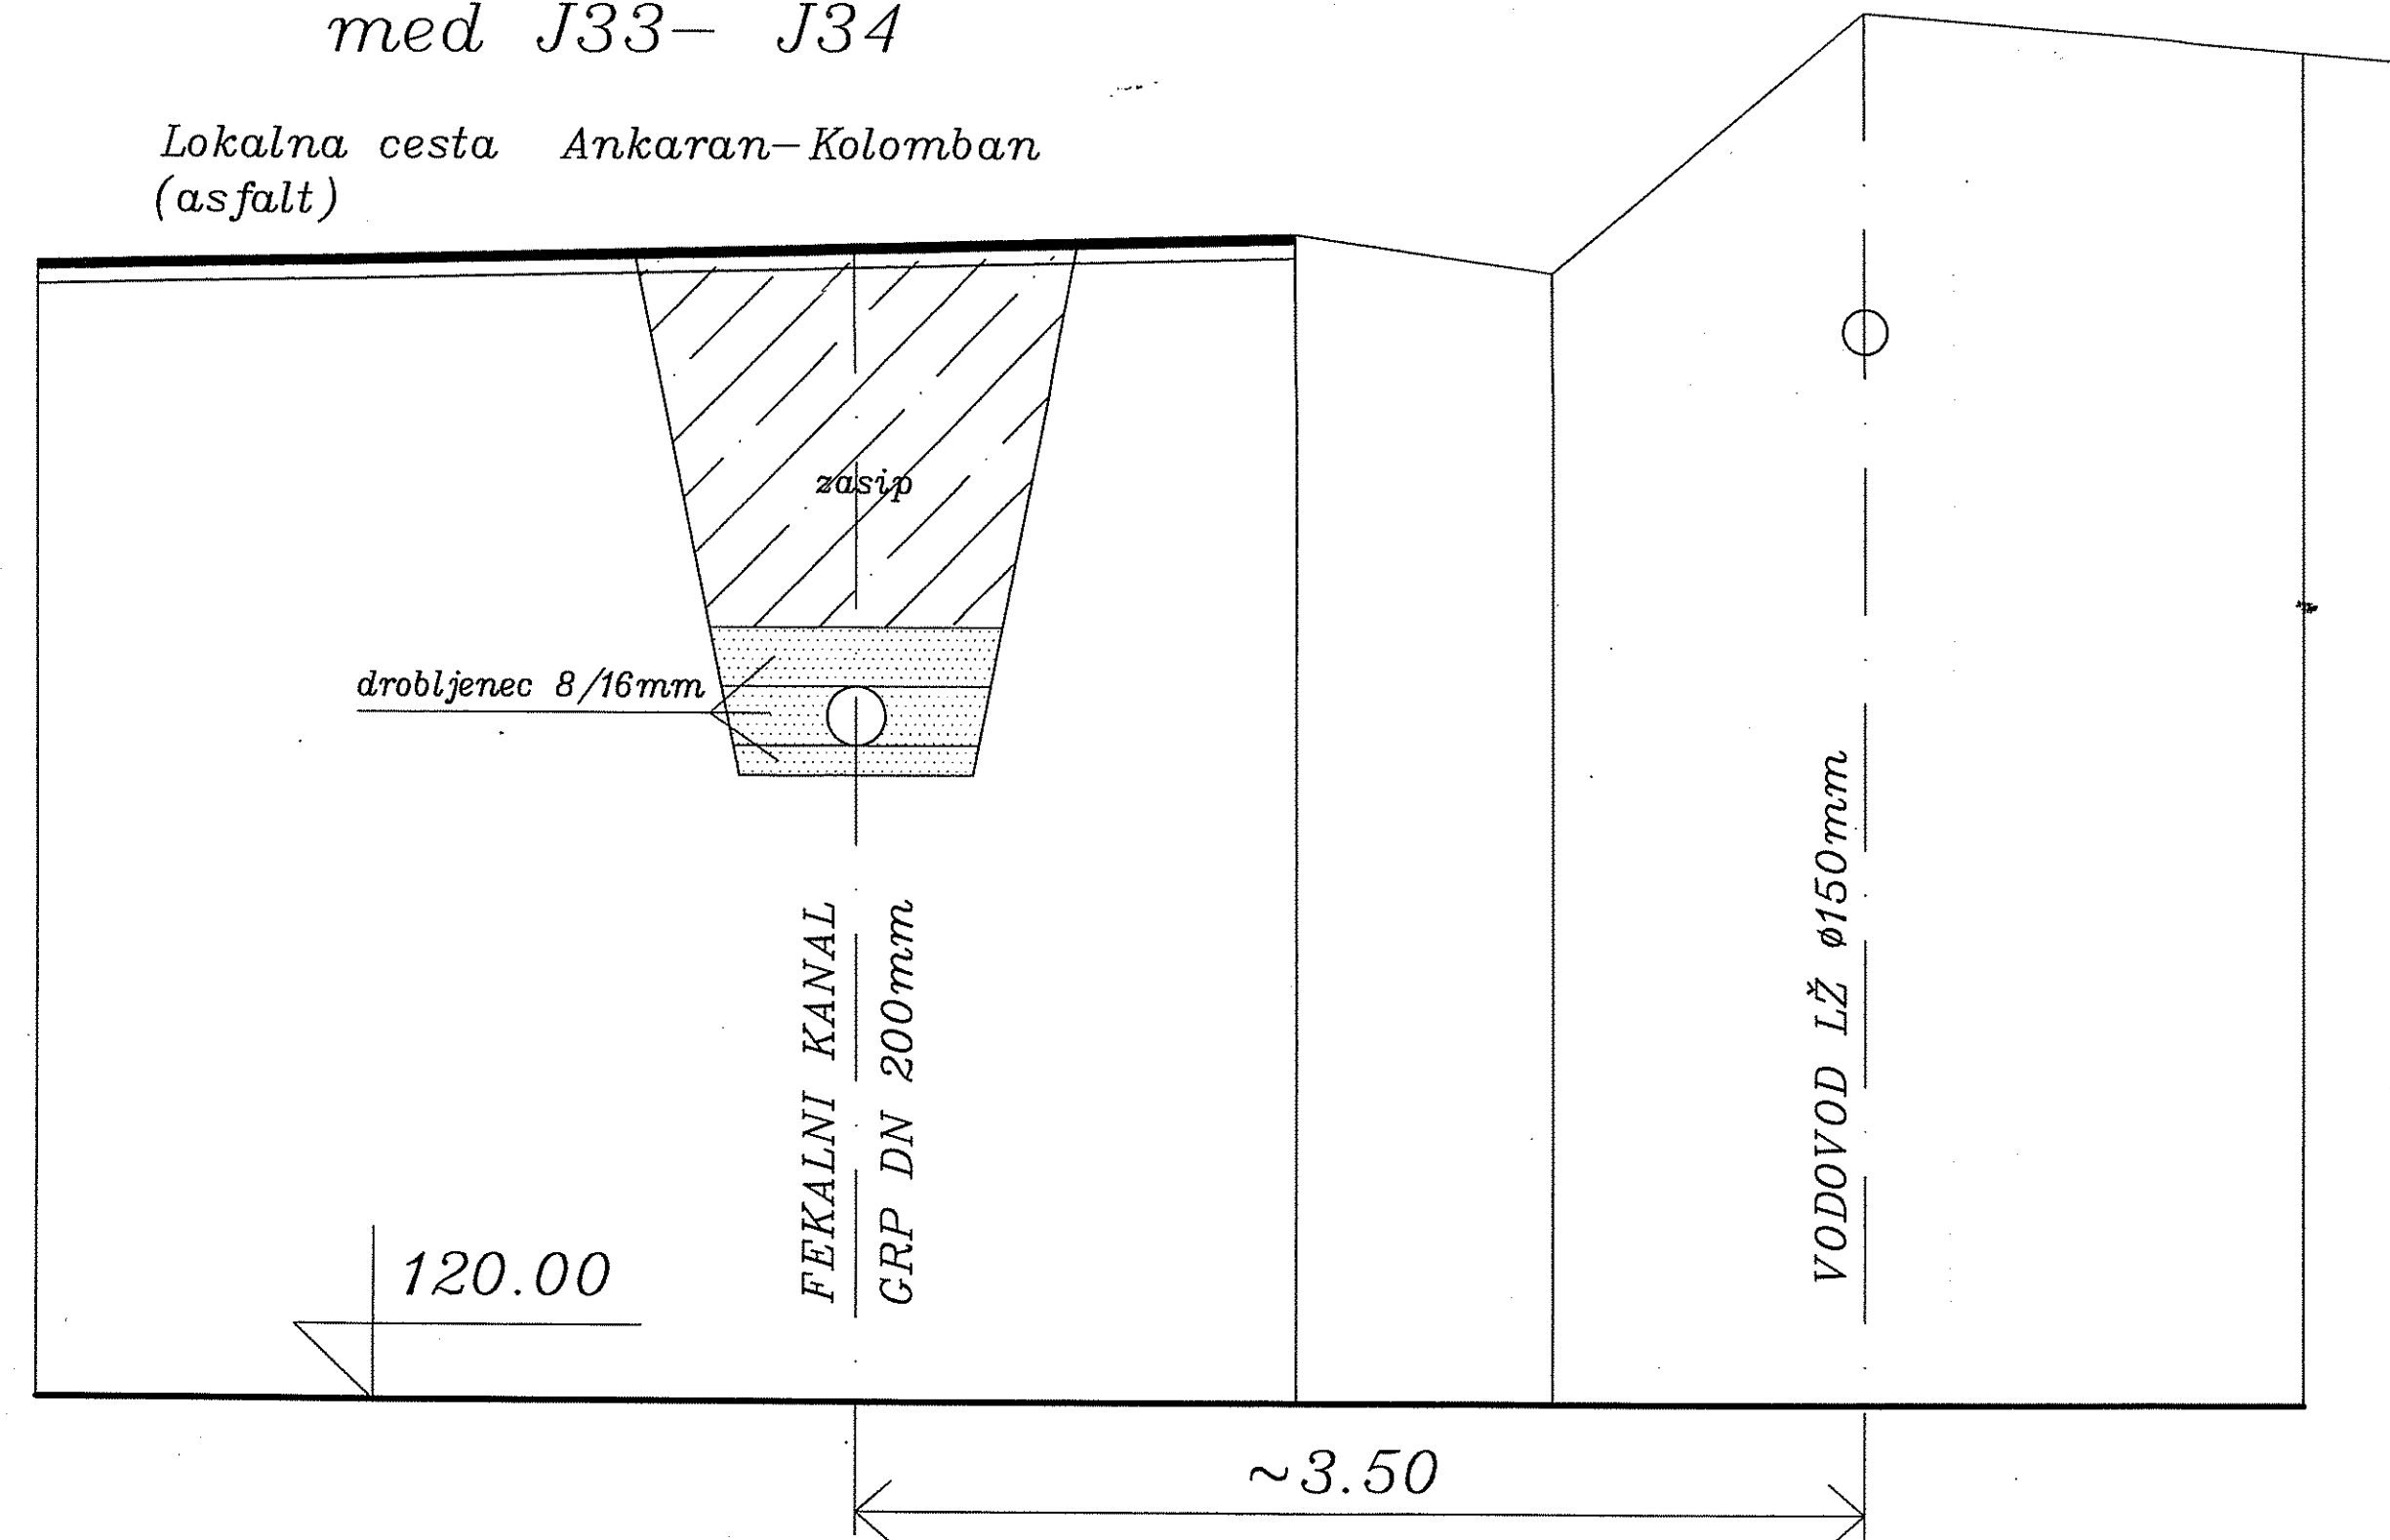


Karakteristični prerez med J42– J43


Lokalna cesta Ankaran–Kolomban
(asfalt)

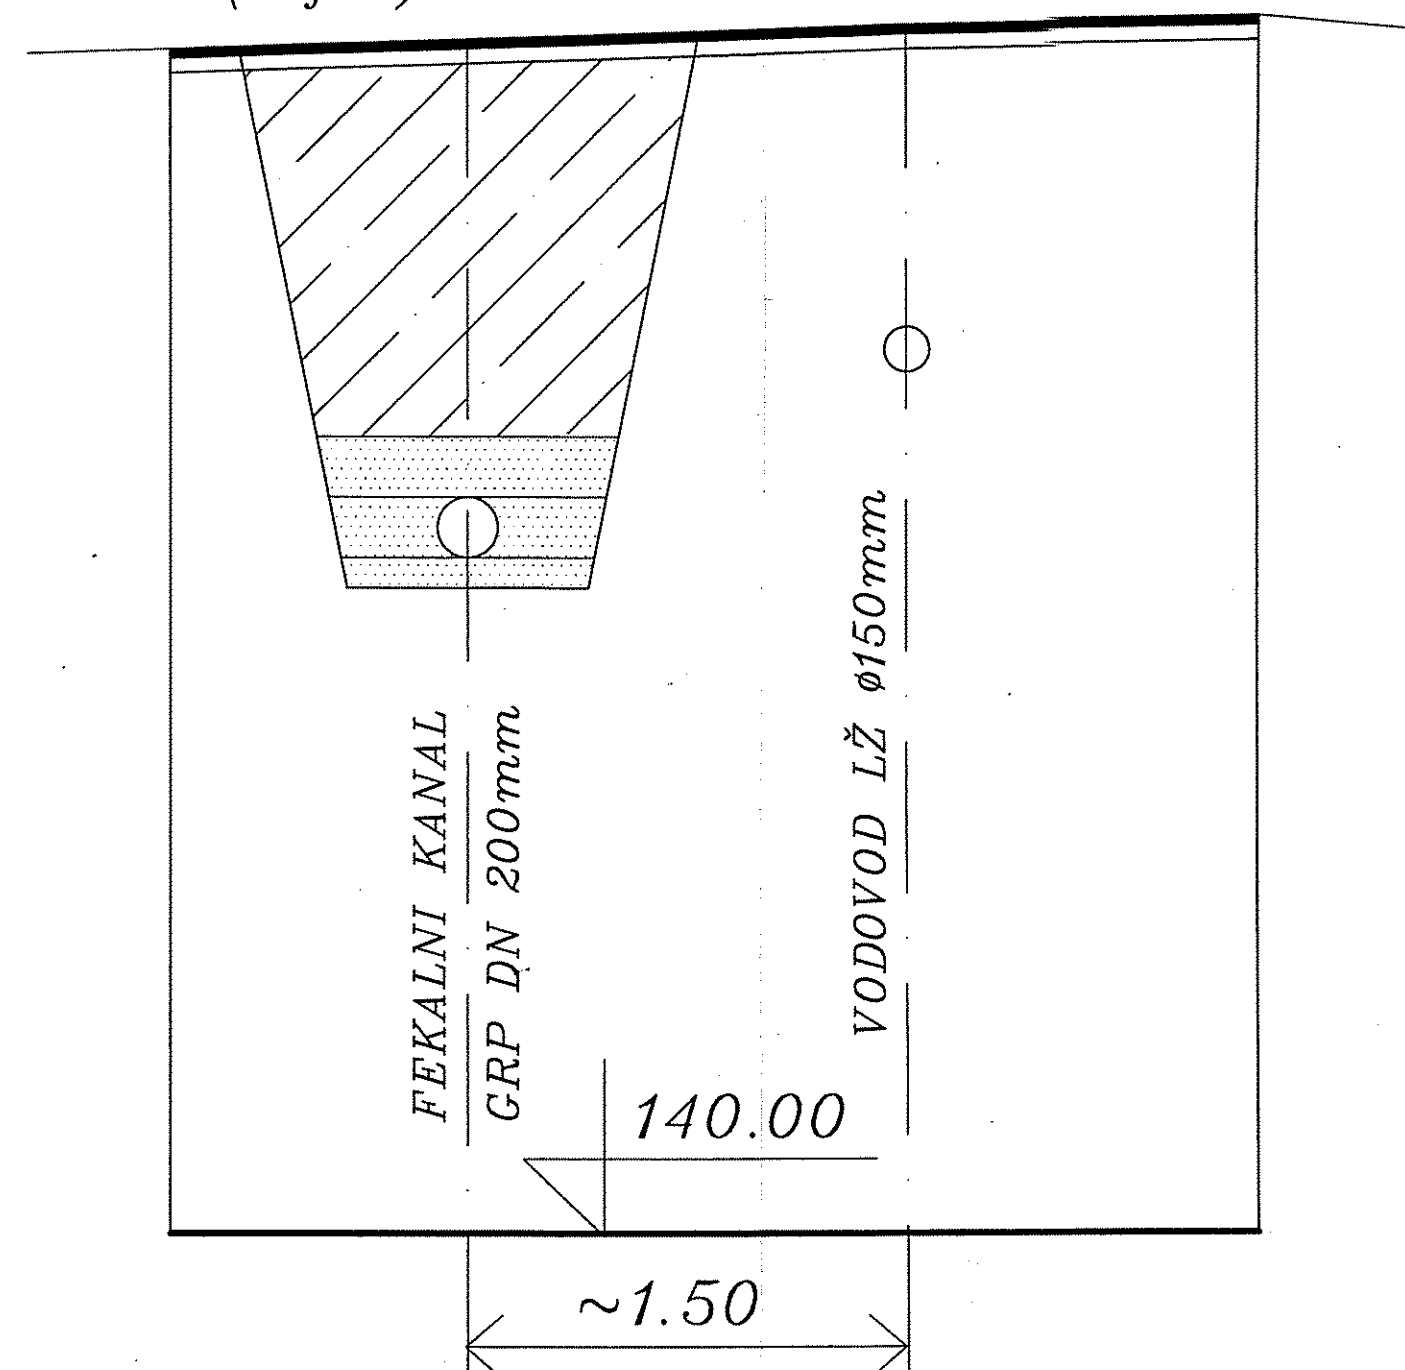

KARAKTERISTIČNI PREREZI VODOVODA m 1:25

Karakteristični prerez med J43– J44

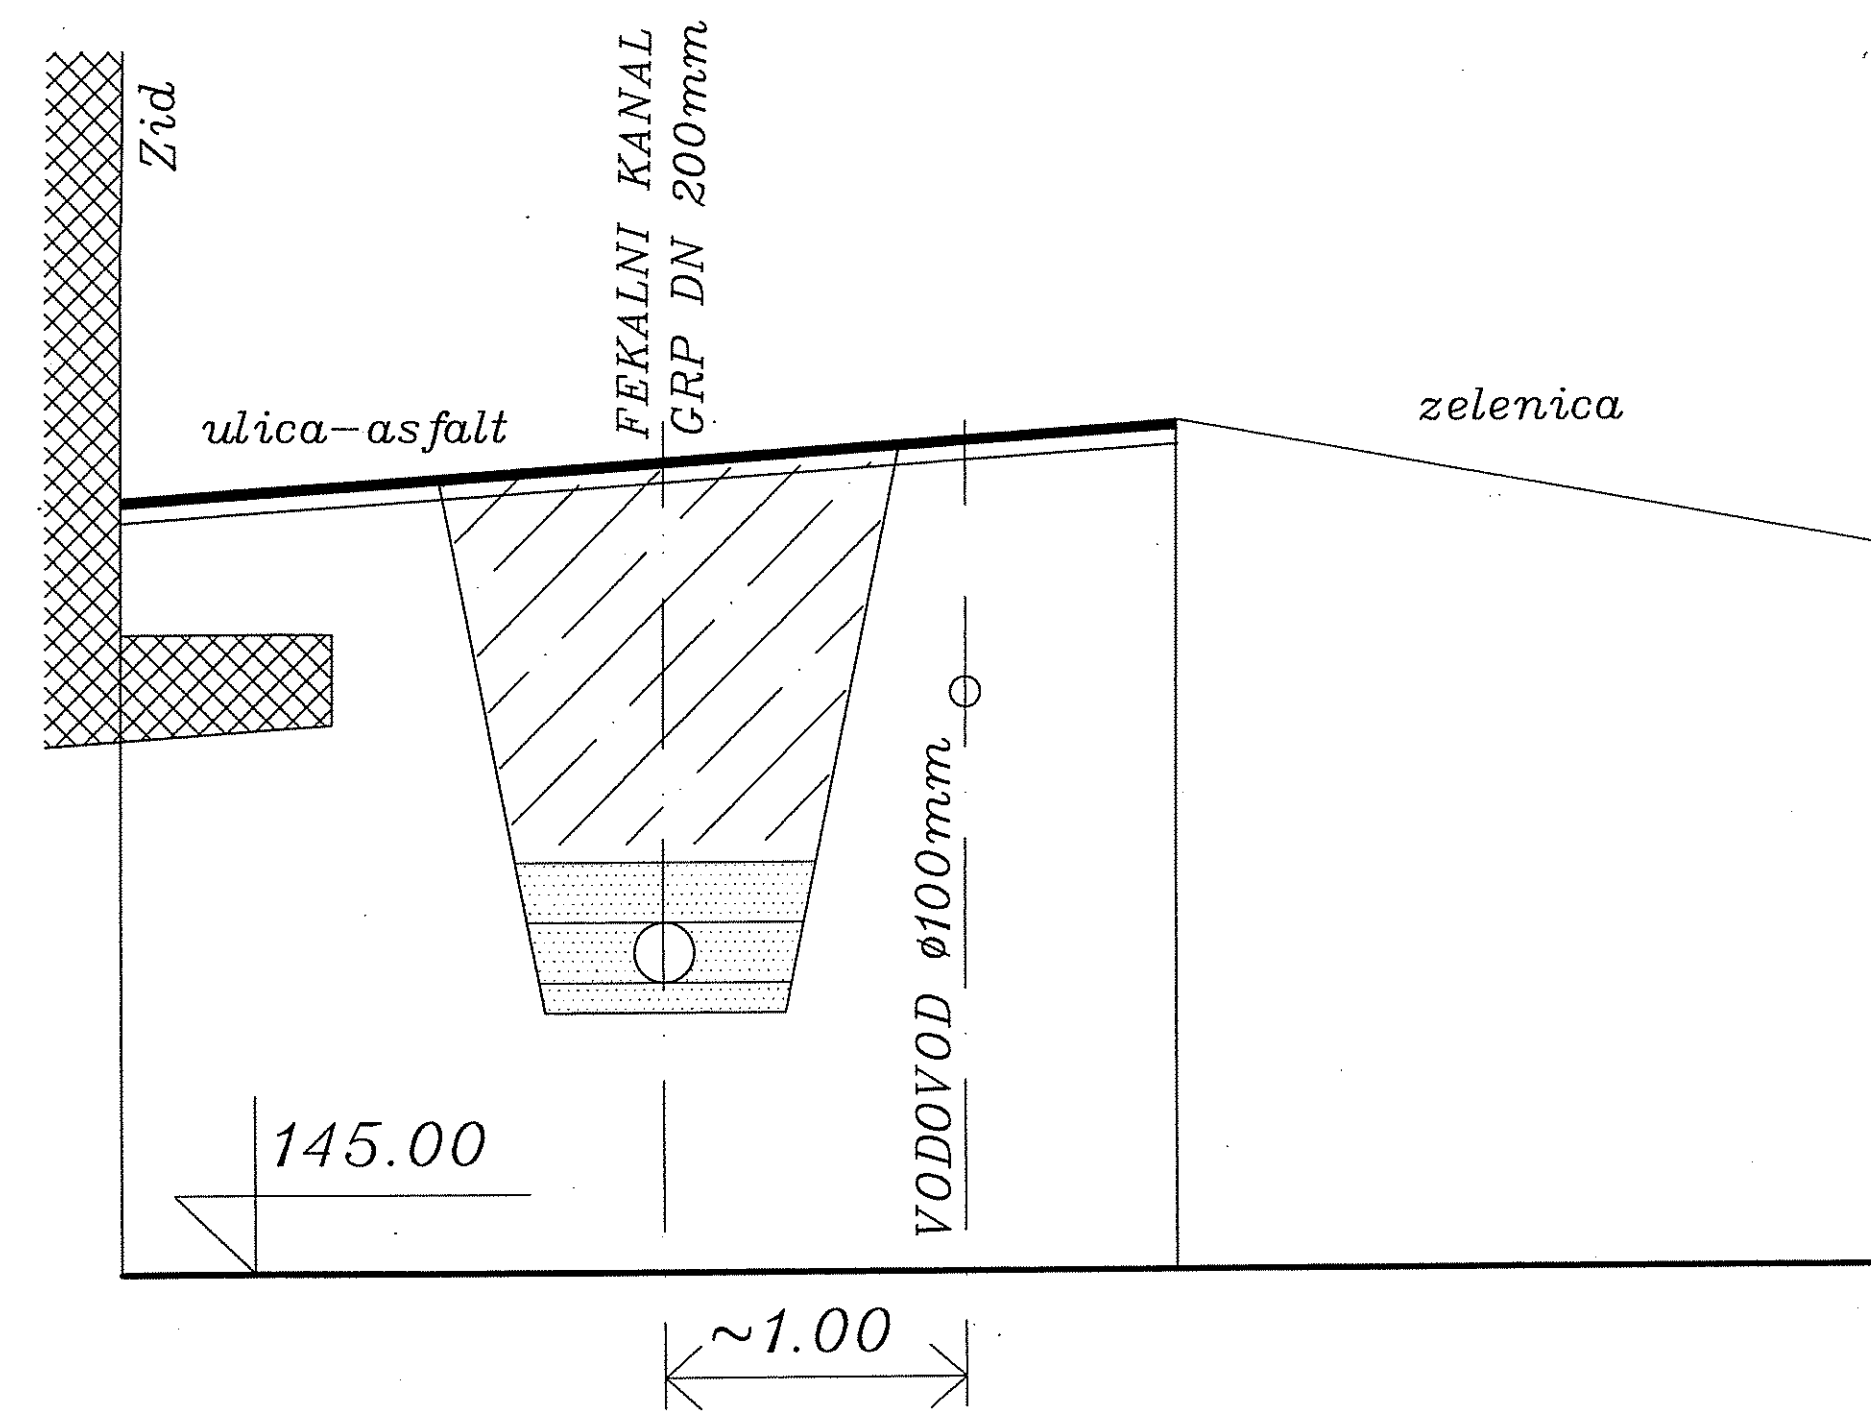

 projektiranje, d.o.o. Koper			Id. št. IZS 0791	Investitor MESTNA OBČINA KOPER Verdijeva ulica 10, 6000 Koper	
Odg.vodja projekta	BOJAN GRLJ u.d.i.g.	Id.st. G-0489	/	Objekt ZBIRNI FEKALNI KANAL KOLOMBAN	
Odg. projektant	BOJAN GRLJ u.d.i.g.	Id.st. G-0489			
Obdelal	IZTOK PIŠEK gr.teh.		/	Načrt KARAKTERISTIČNI PREREZI VODOVODA	
Risal	IZTOK PIŠEK gr.teh.				
Pregledal	IZTOK LEBEN u.d.i.g.	Id.st. G-0515	/	Datum JULIJ 2005	Št. lista 1 : 25 3.14