



# KRIŽANJE VODOVODA S KANALIZACIJO VODOVOD NAD KANALIZACIJO

m 1

## prečni prerez

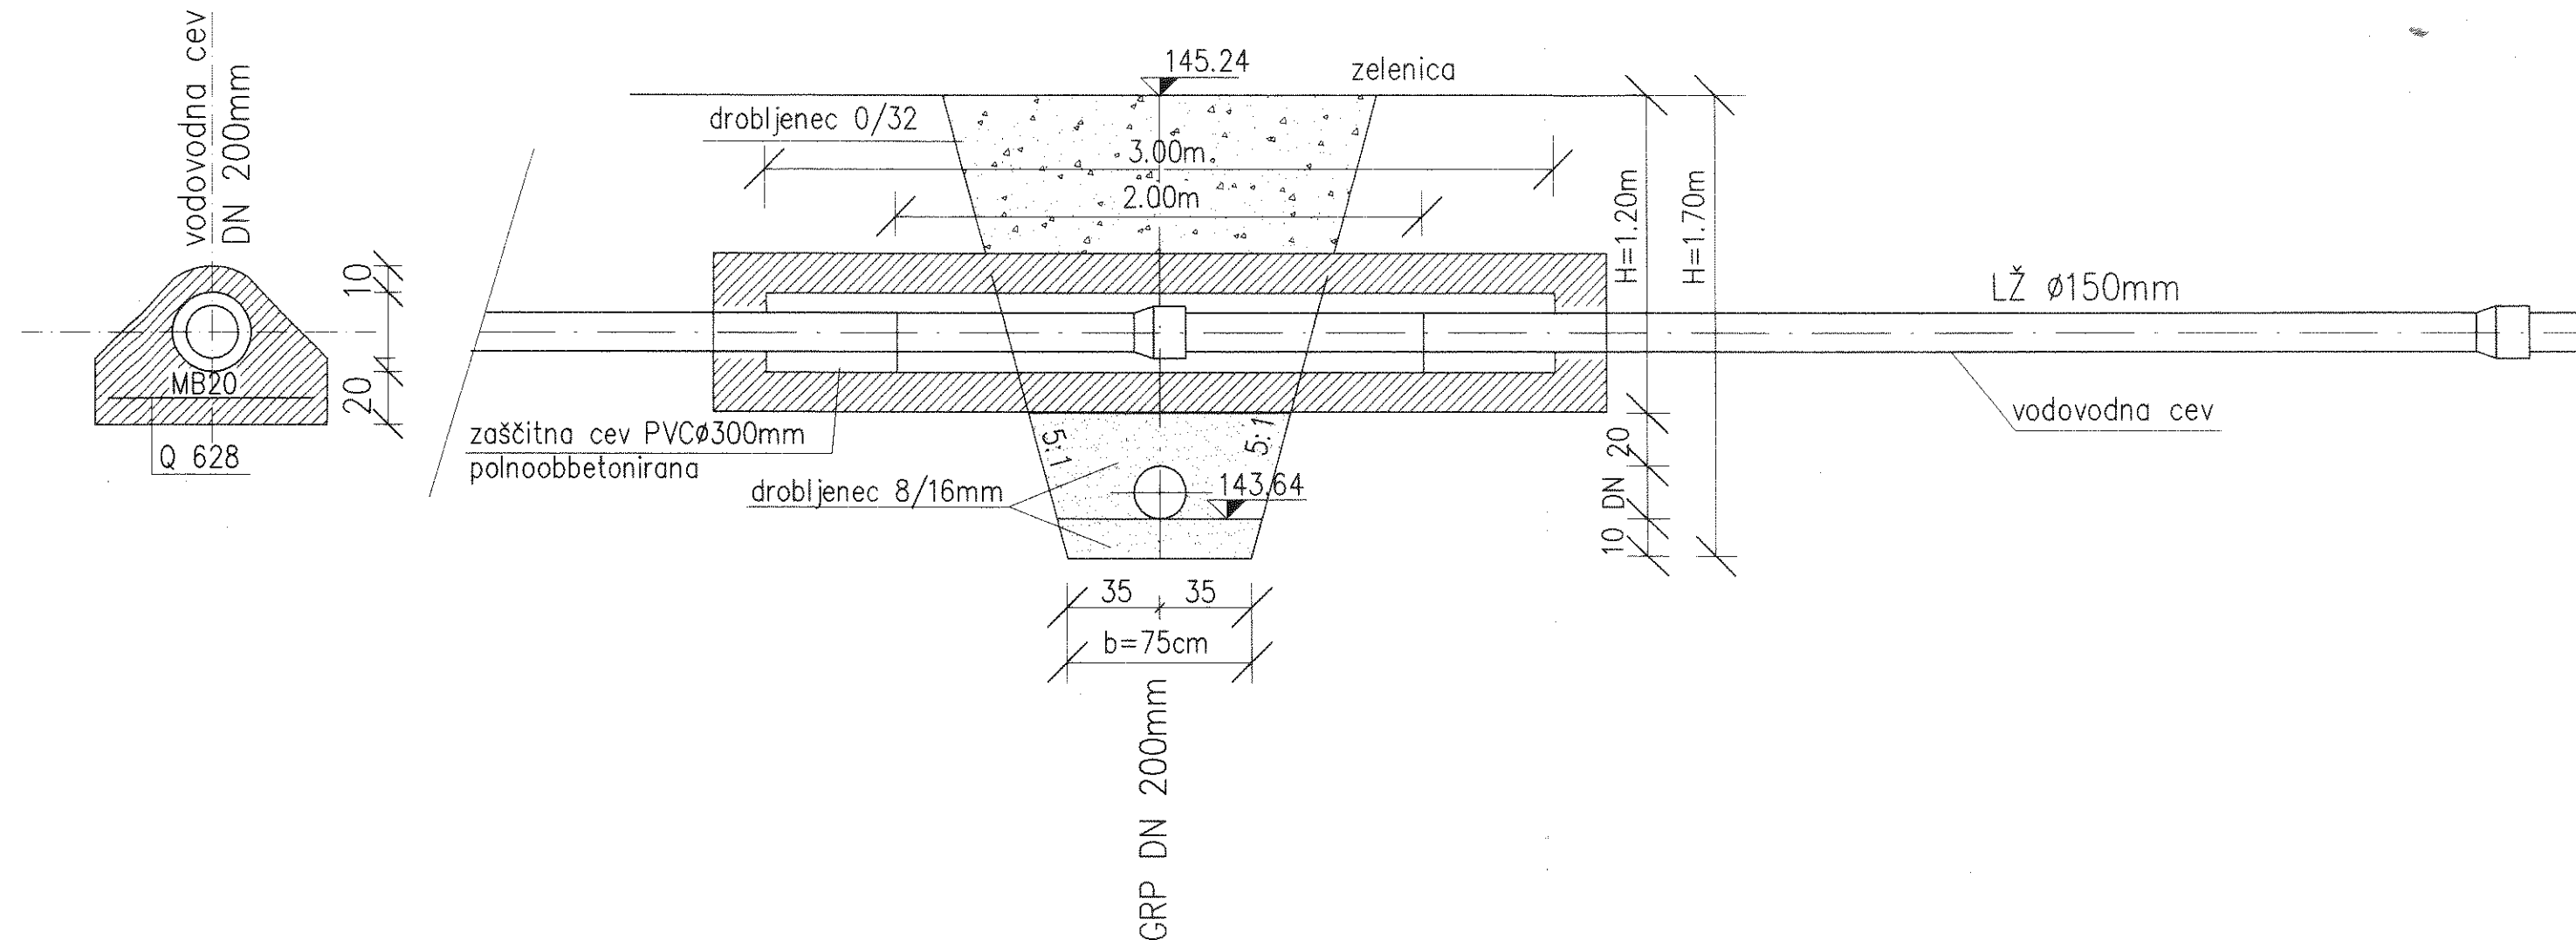

 projektiranje, d.o.o., Koper			Id. št. IZS 0791	Investitor MESTNA OBČINA KOPER Verdijeva ulica 10, 6000
Odg. vodja projekta	BOJAN GRLJ u.d.i.g.	Id. št. G-0489		Objekt ZBIRNI FEKALNI KANAL KOLOMBAN
Odg. projektant	BOJAN GRLJ u.d.i.g.	Id. št. G-0489		
Obdelal	IZTOK PIŠEK gr.teh.			Načrt DETAJL KRIŽANJA VODOVODA S KANALIZACIJO
Risal	IZTOK PIŠEK gr.teh.			
Pregledal	IZTOK LEBEN u.d.i.g.	Id. št. G-0515		Datum JULIJ 2005