


jašek 51/51/50  
predstavljanje podarne vode  
prezrez m 1:20

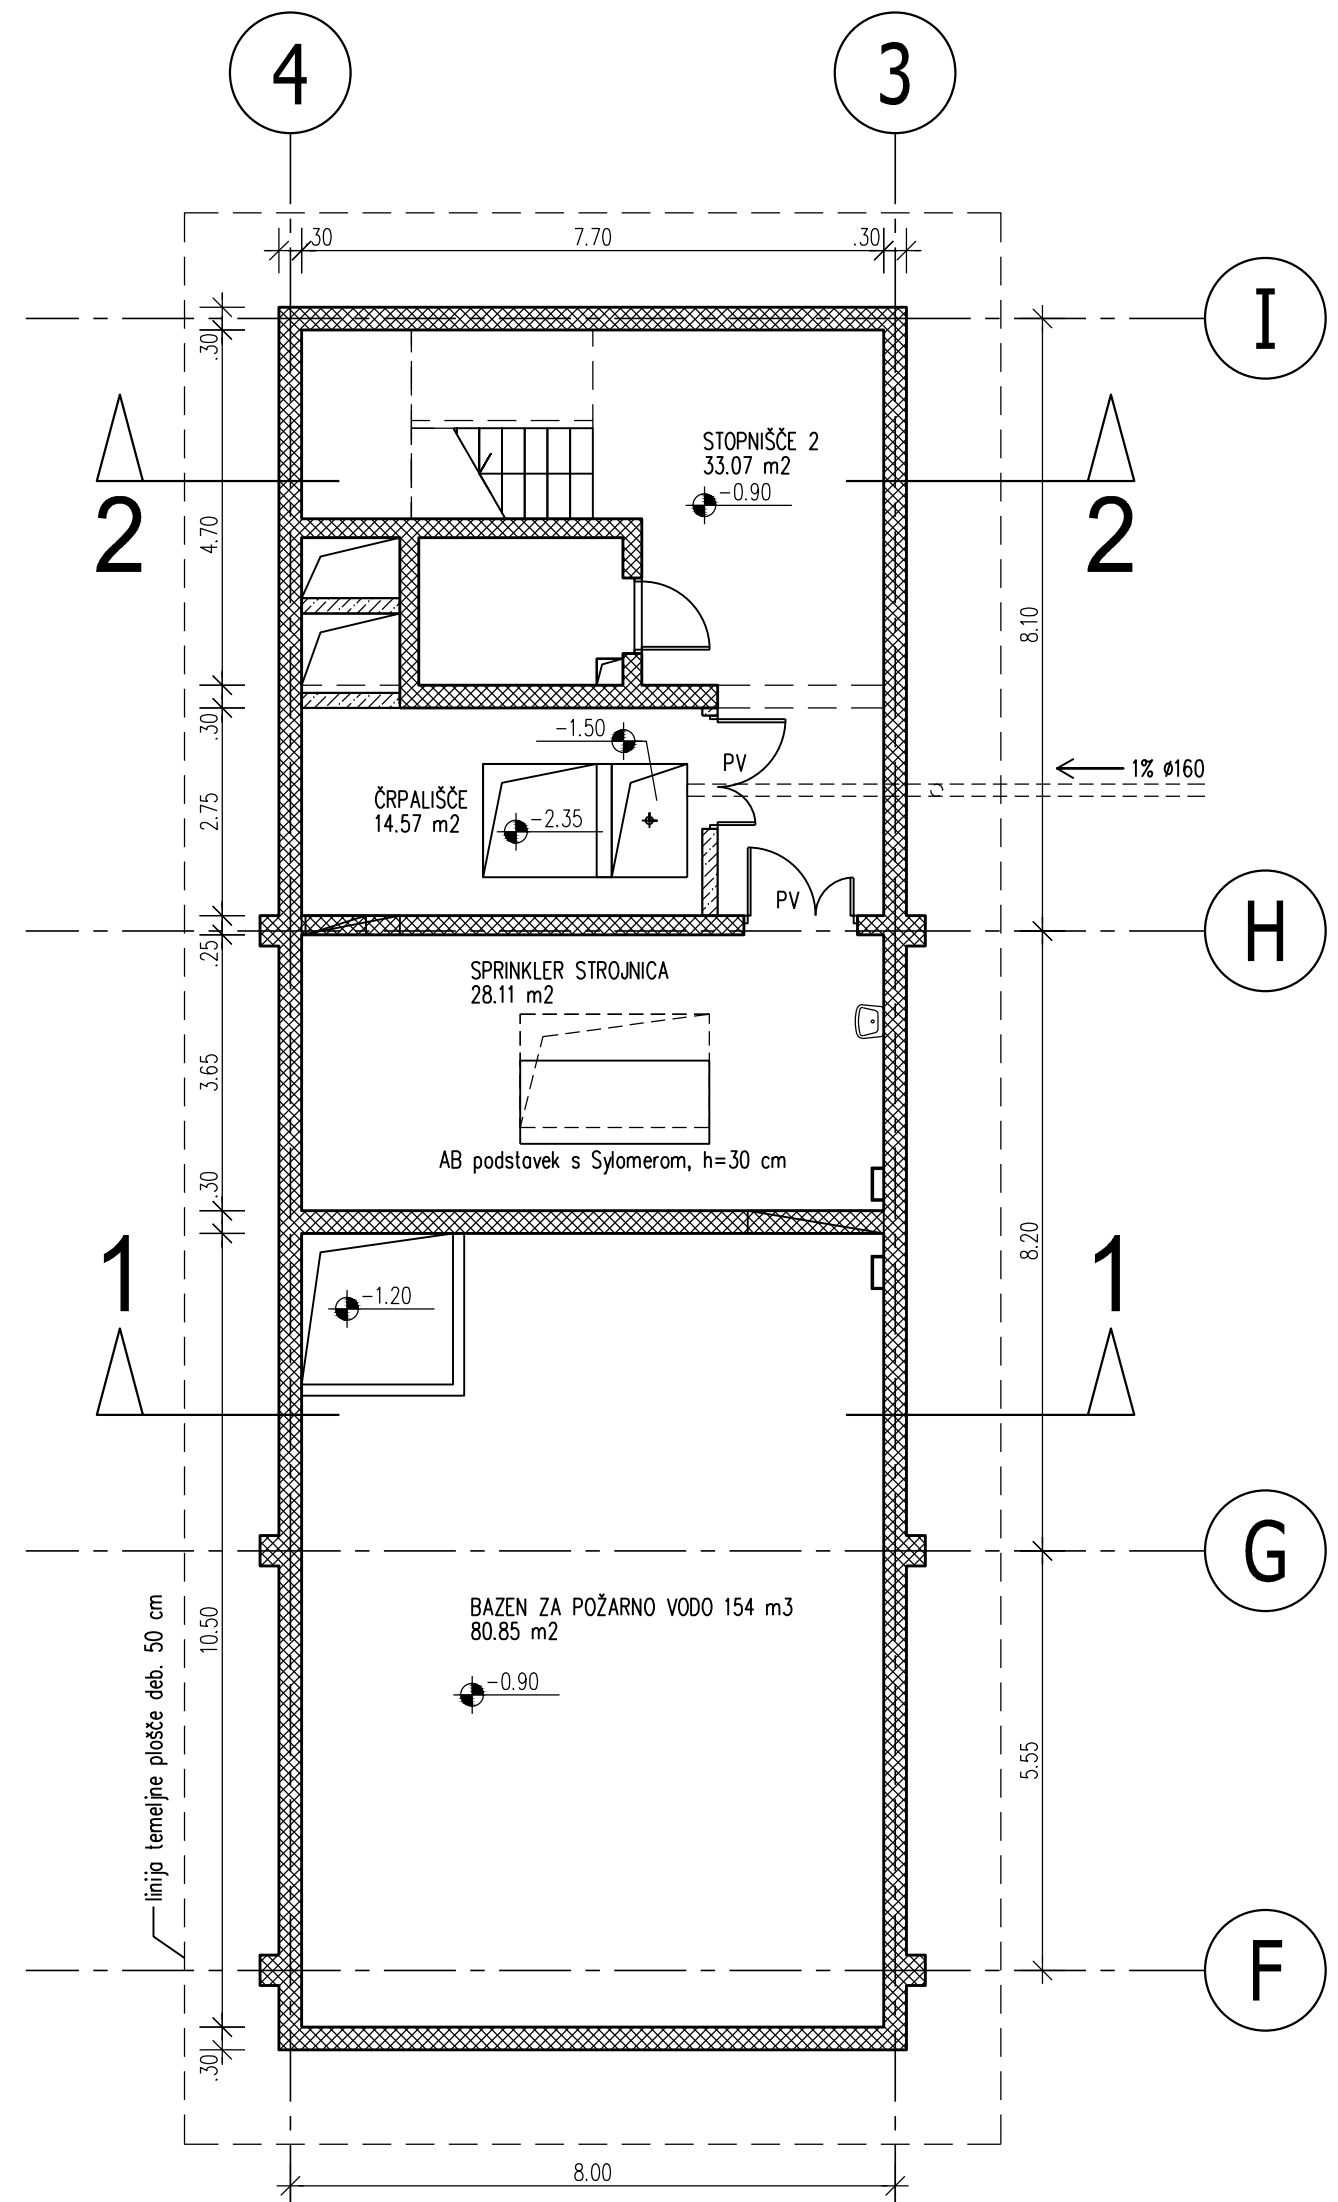

teh. etaža - črpališče glej risbo 1:50

klet 3, črpališče  
+2.10, -0.90

PRI PARKIRIŠČU UPOŠTEVANJA PLOŠČINA TLAKA,  
VKLJUČNO S KLANČINAMI  
POVRŠINA PREDORA NI UPOŠTEVANJA.

- TALNI ODLOK
- PV POZARNA VRATA
- HERANT
- MONTAŽNA STENA
- MODULARNA OPEKA
- SPOREK
- ARMIRAN BETON

klet 3 +2.10	m2
bruto površina	4502.98
neto površina	4323.13
šl. parkirnih mest	155

črpališče -0.90	m2
bruto površina	191.92
neto površina	164.54

±0.00 = 0.00 mm

AB VINTAR	Igor Vintar s.p. Vojkova 49 1000 Ljubljana tel: 01 410 105 igor.vintar@gmail.com	investor MESTNA OBČINA KOPER VERDJEVA UL. 10, 6000 KOPER JAVNA PODZEMNA PARKIRNA HIŠA POD MUZEJSKIM TRGOV V KOPRU	projekt TILORIS - KLET 3, ČRPALIŠČE
način	ARHITEKTURA P21	datum	februar 2020
odgovorna projektna priprava	IGOR VINTAR, u.d.i.g. A-0343	prejeto	1:100
odgovorni projektar	IGOR VINTAR, u.d.i.g. A-0343	datum	februar 2020
število projekta	0 0 3 - 2 0 1 7	število načrta	1 3
število risbe	1 3	število risbe	1 3