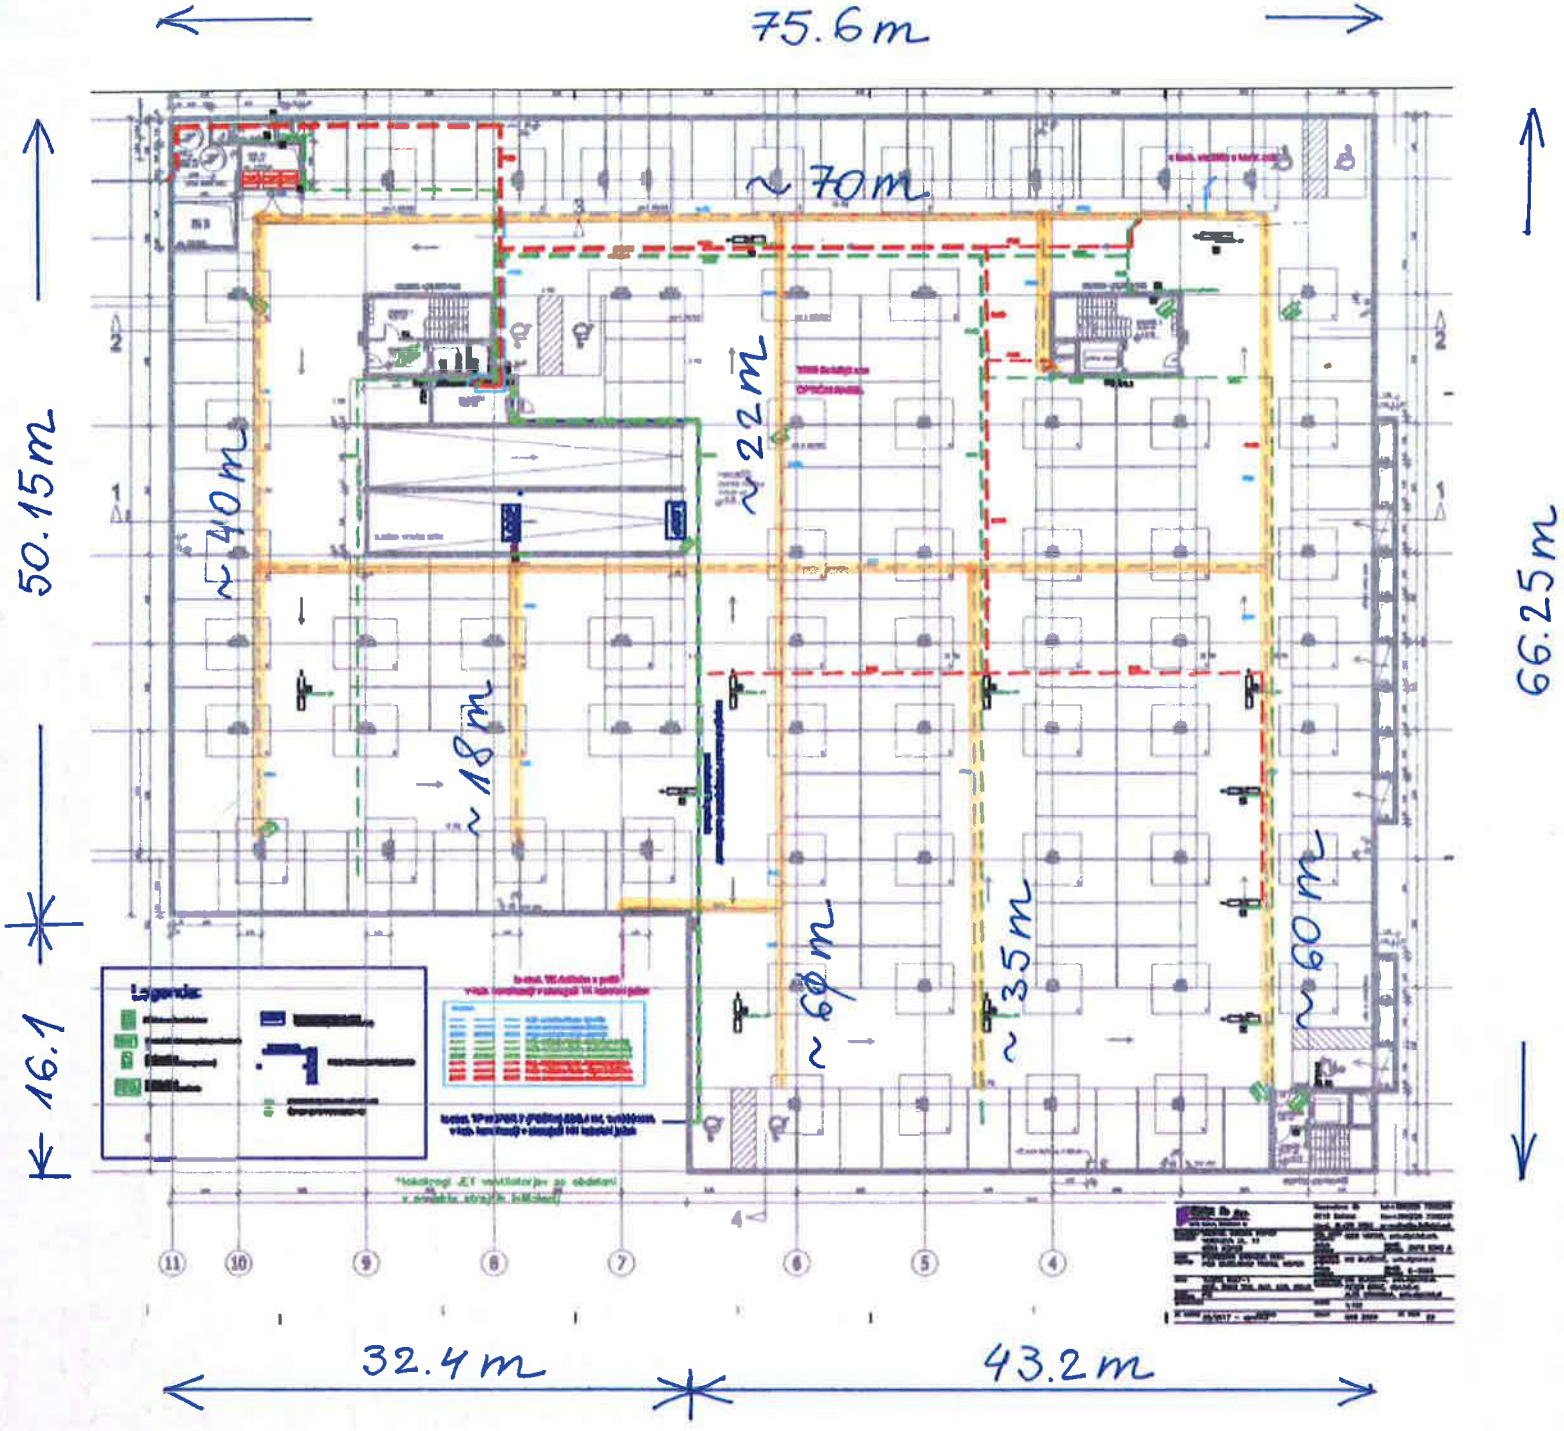

ŠIBKI TOK
PK 50/100/200

M ≐ 1:500
(1cm ≈ 5m)