




SLAVNIK KOPER

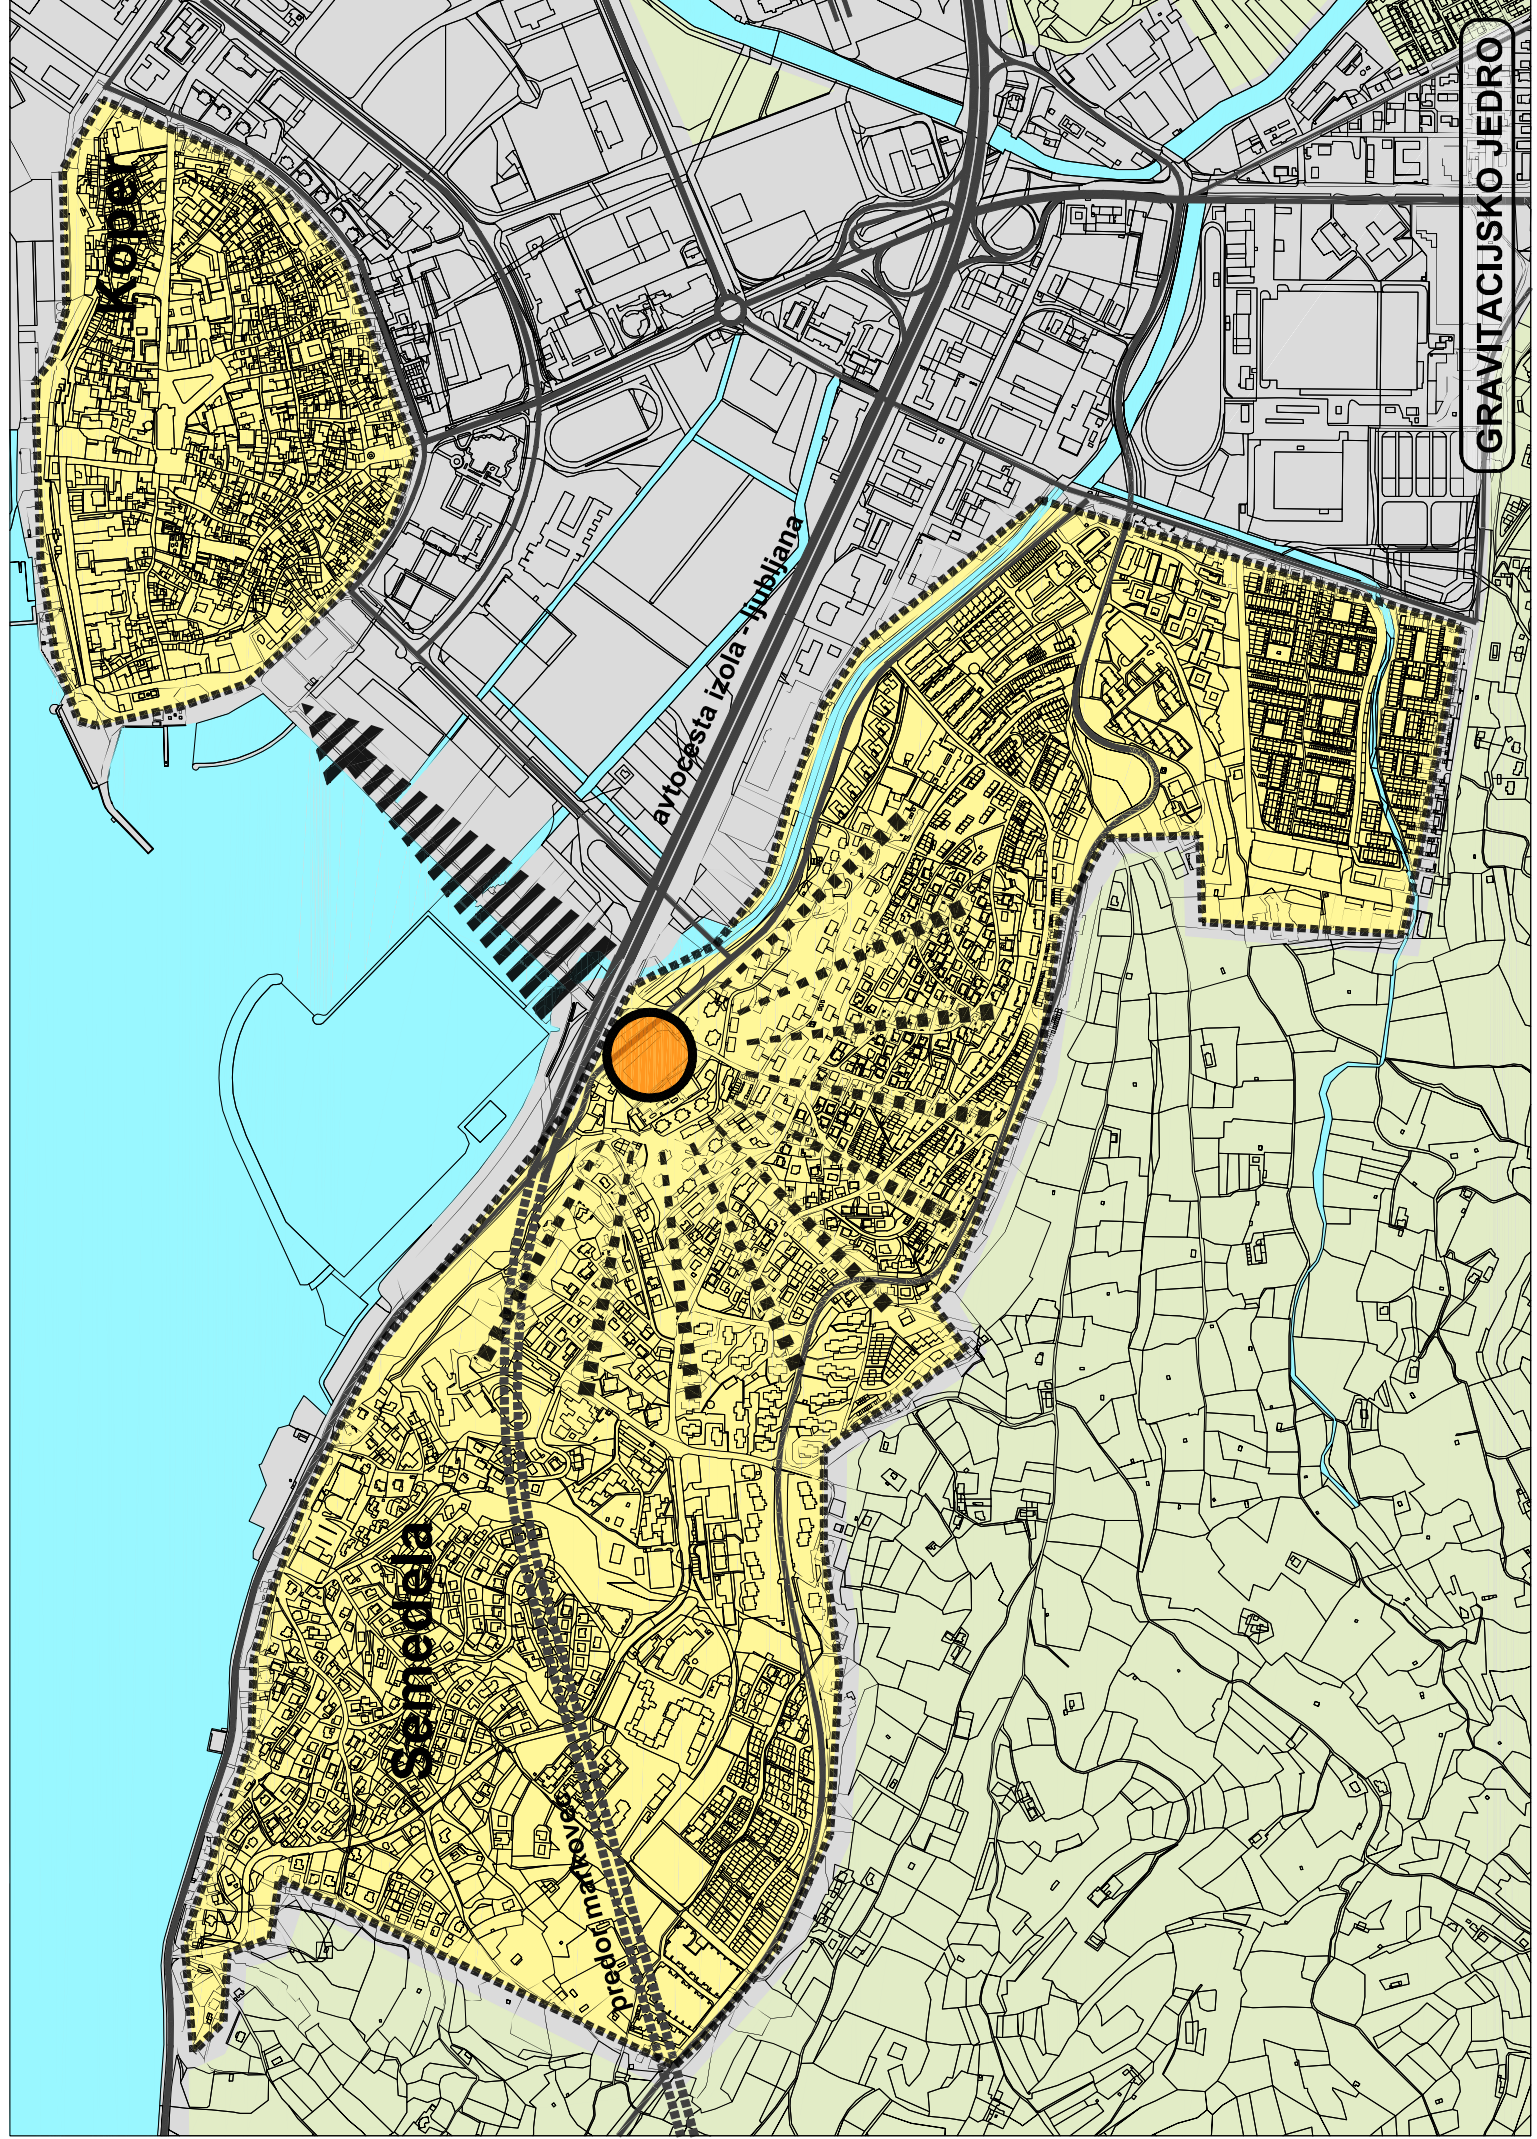


GRAVITACIJSKO JEDRO

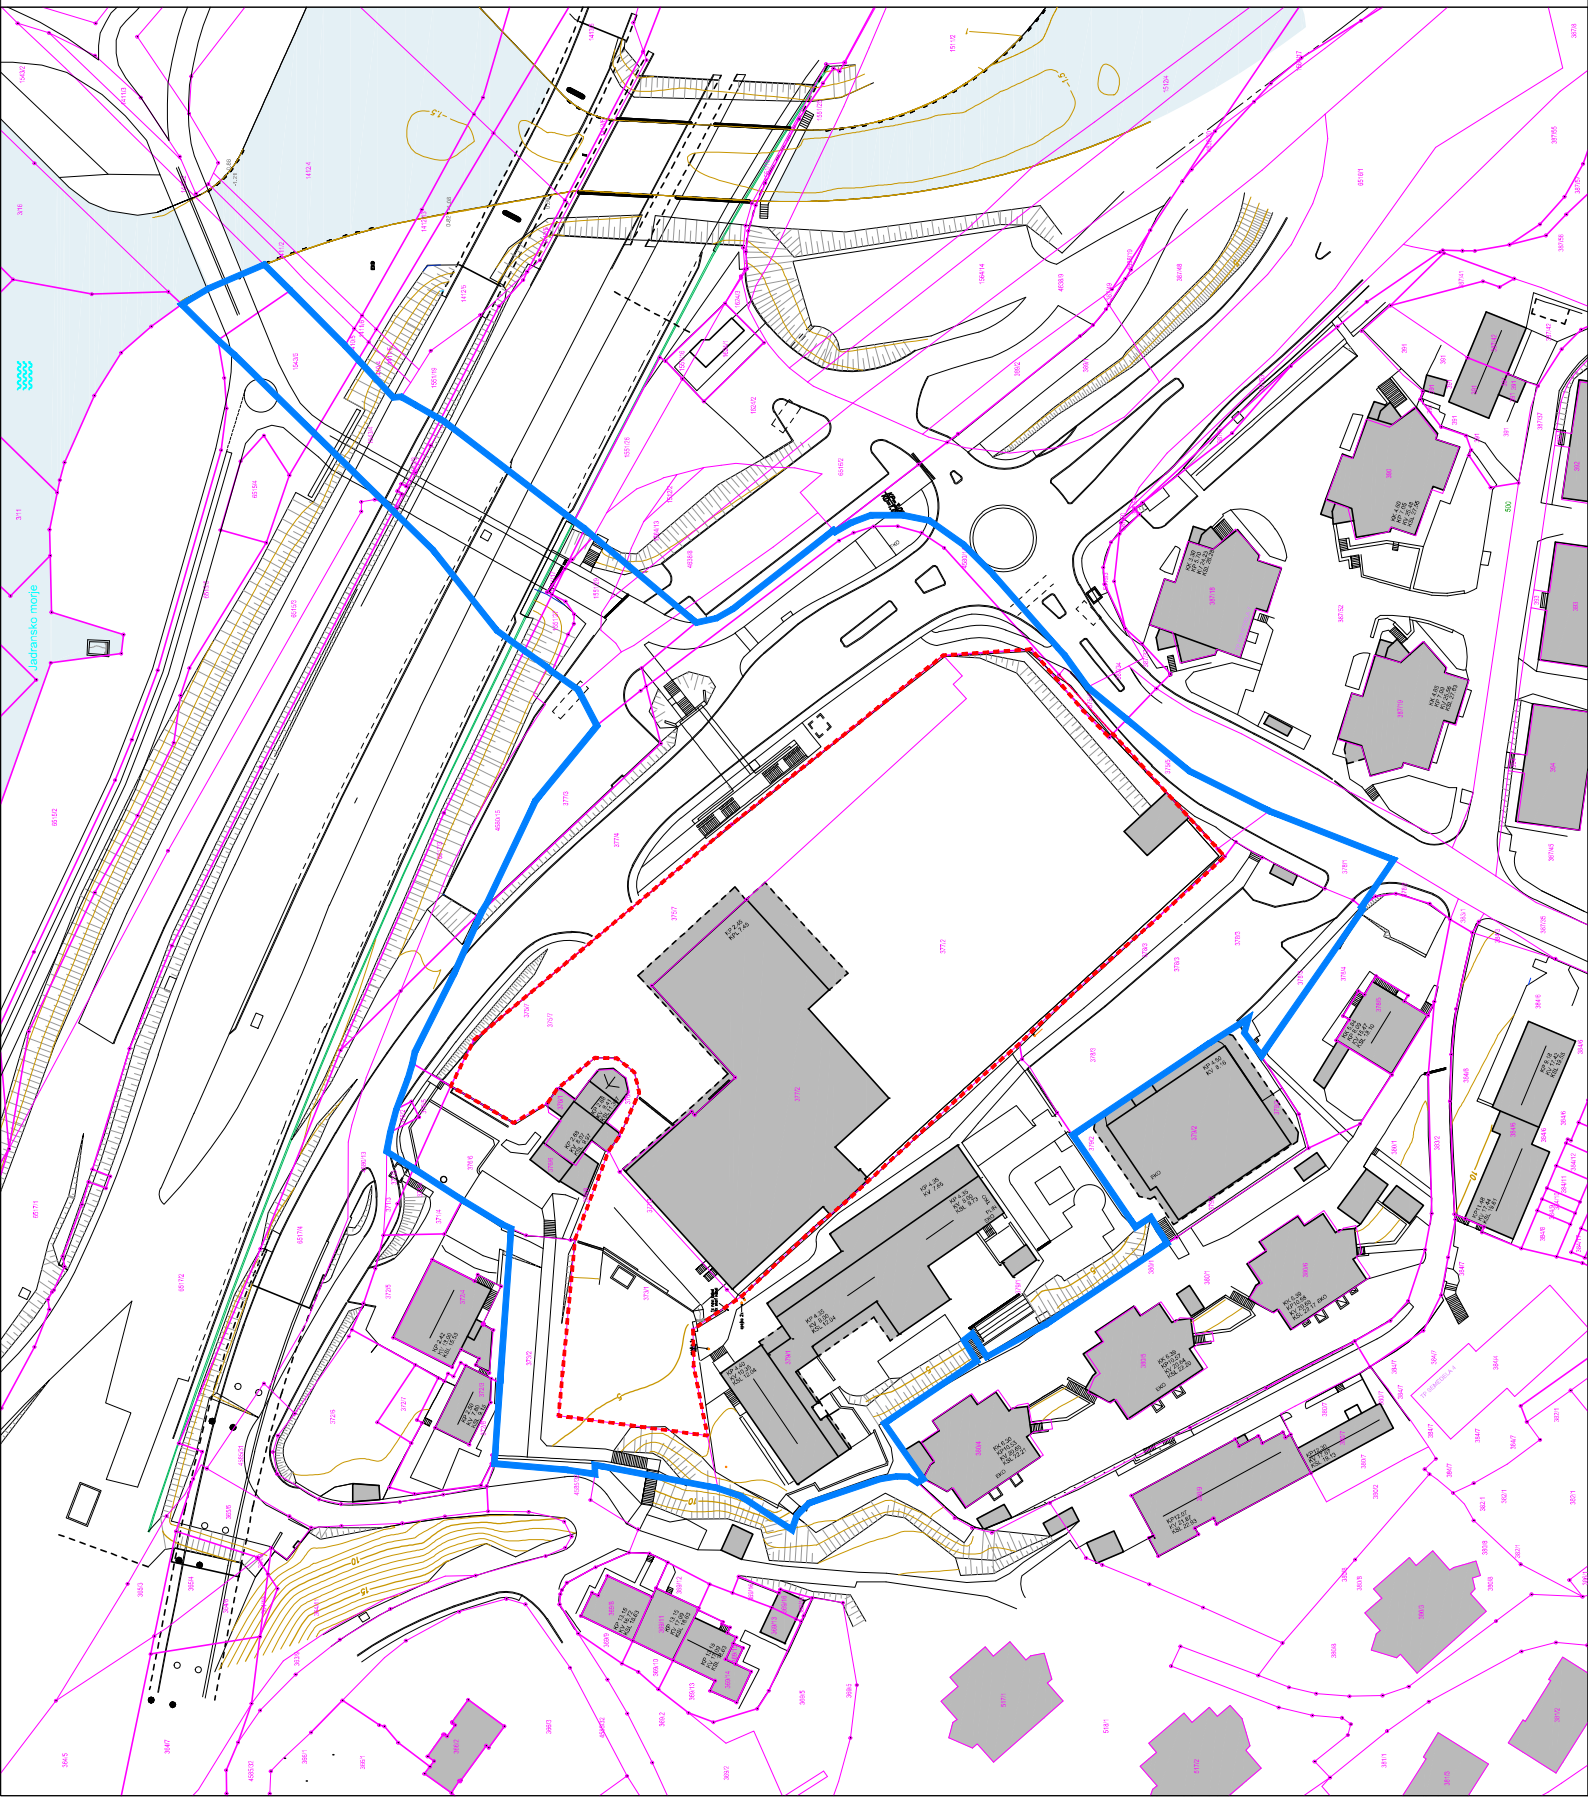

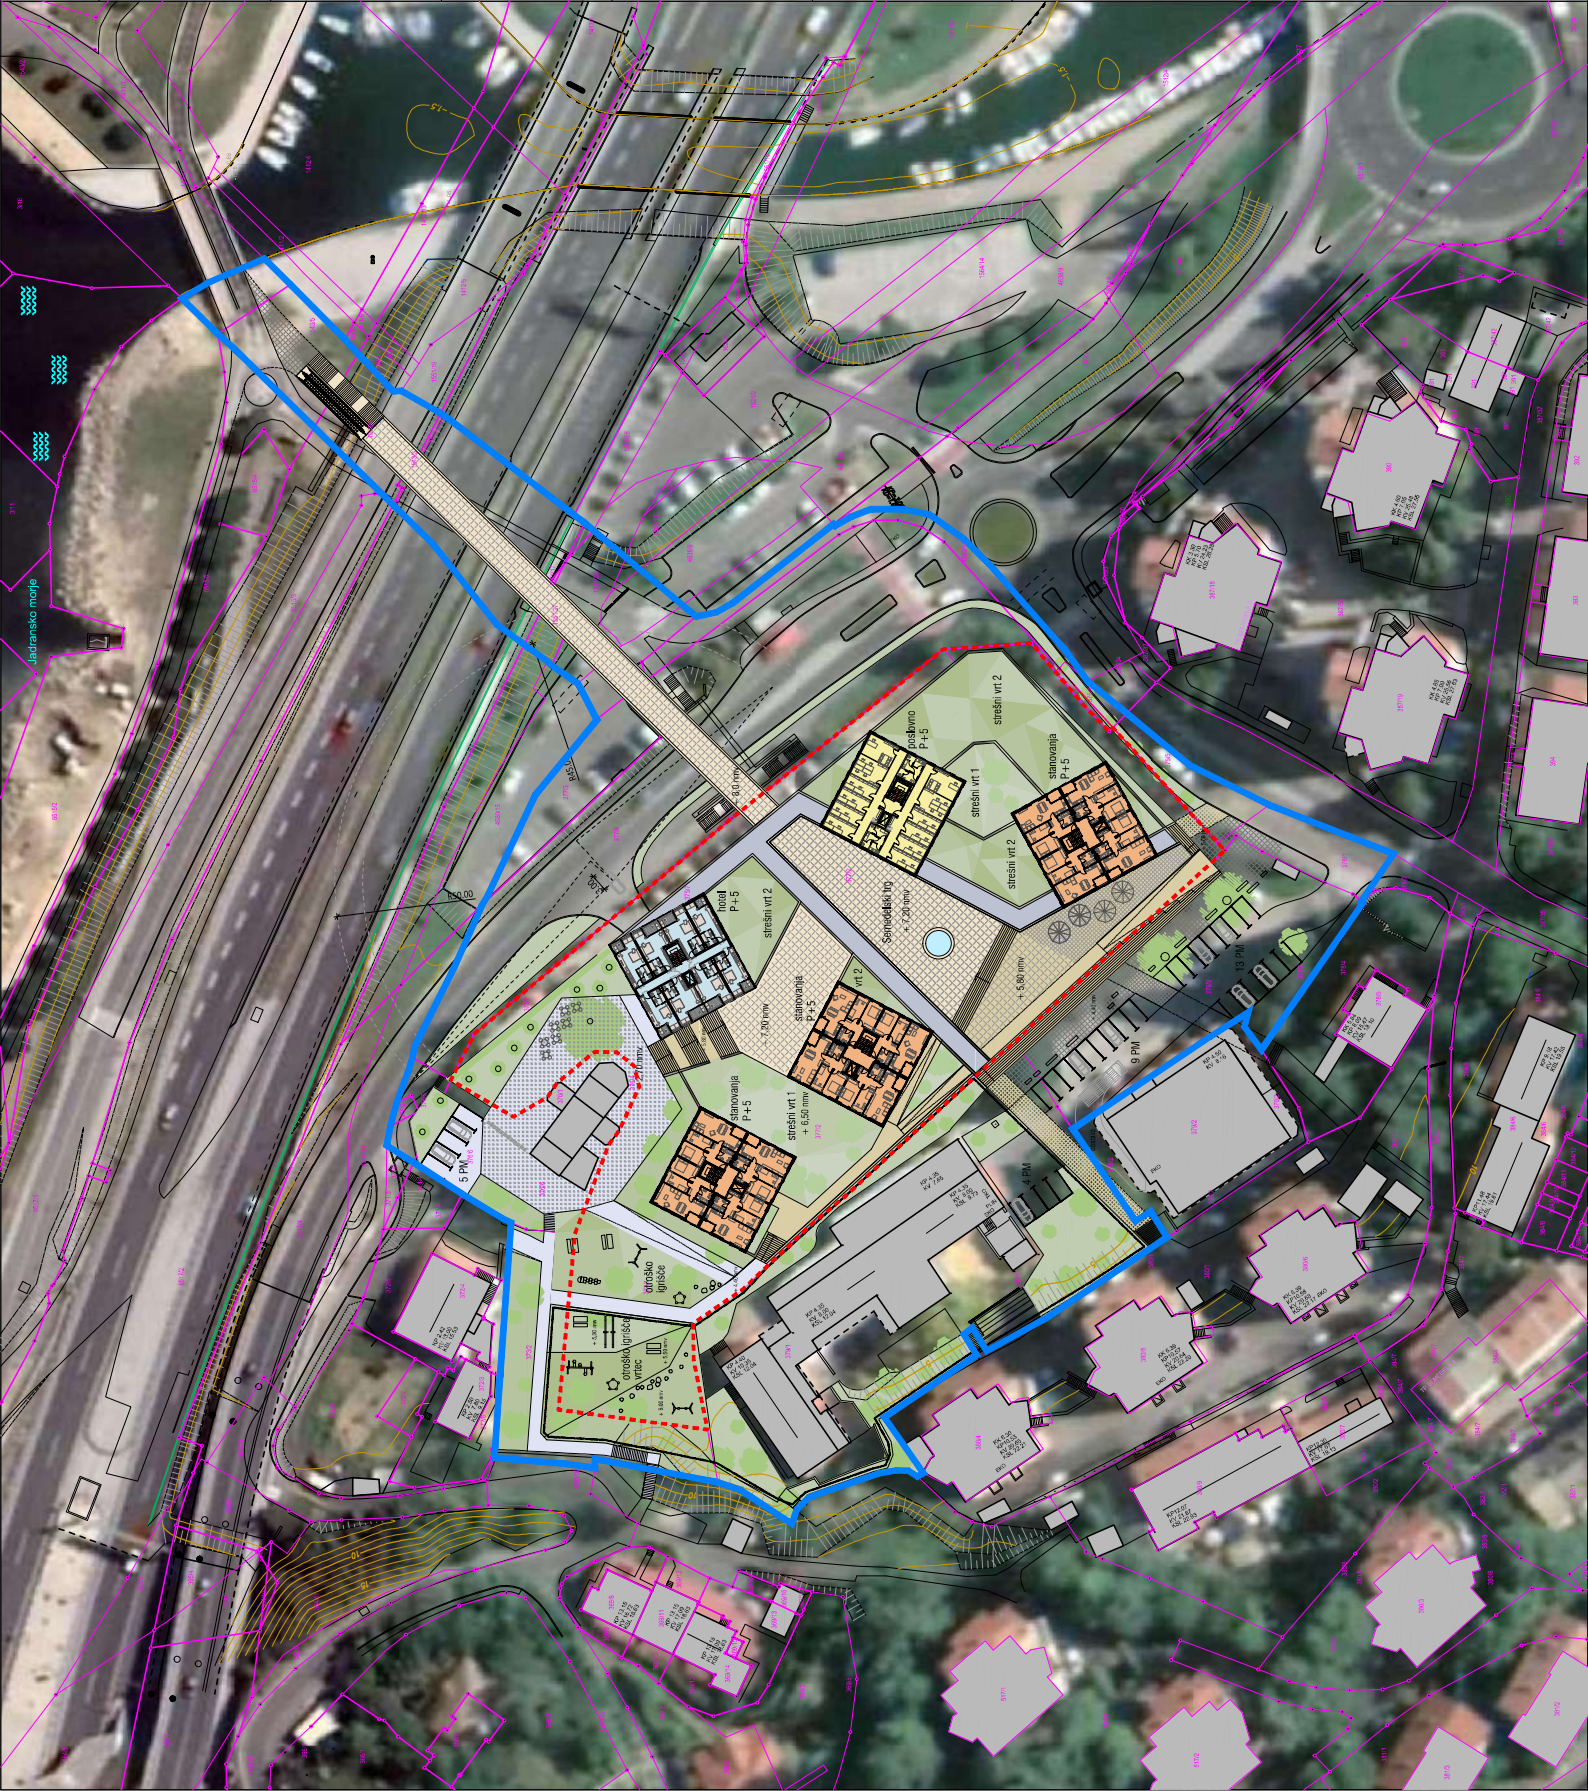

SKUPAJ PROJEKT SLAVNIK bruto	29.920 m2
2. KLET	5.910 m2
STANOVANJSKE SHRAMBE	600 m2
TEHNIKA, ARHIVI POSLOVNO	400 m2
VERTIKALNE KOMUNIKACIJE	160 m2
PARKIRANJE - 149 parkirnih mest	4.750 m2
1. KLET	5.910 m2
STANOVANJSKE SHRAMBE	600 m2
TEHNIKA, ARHIVI POSLOVNO	400 m2
VERTIKALNE KOMUNIKACIJE	160 m2
PARKIRANJE - 149 parkirnih mest	4.750 m2
SPODNJE PRITLIČJE	5.910 m2
JAVNI PROGRAM (trgovina, gostinstvo)	2.000 m2
TEHNIKA, ARHIVI POSLOVNO	300 m2
VERTIKALNE KOMUNIKACIJE	160 m2
PARKIRANJE - 102 parkirni mesti	3.450 m2
ZGORNJE PRITLIČJE	5.910 m2
JAVNI PROGRAM	1.115 m2
POSLOVNI PROGRAM	620 m2
HOTEL	620 m2
STANOVANJA (4 stanovanja + kom. jedra)	460 m2
ZUNANJE POVRŠINE	3.095 m2
TIPIČNE ETAŽE	9.375 m2
MODUL 1 - hotel, P+5	1.875 m2
MODUL 2 - poslovni program, P+5	1.875 m2
MODUL 3 - stanovanja, P+5	1.875 m2
MODUL 4 - stanovanja, P+5	1.875 m2
MODUL 5 - stanovanja, P+5	1.875 m2
KAPACITETE	
HOTEL + *** , 40 sob ali 30 oskrb.stan.	2.495 m2
POSLOVNO	2.495 m2
STANOVANJA - 64 enot	6.085 m2
JAVNI PROGRAM (trgovine, gostinstvo)	3.115 m2
SHRAMBE STANOVANJA	1.200 m2
ARHIVI POSLOVNO	550 m2
PARKIRANJE	400 PM
rezerva parkiranje - JAVNO	cca 100 PM

SLAVNIK, Koper
predlog prostorskega razvoja
URED. SITUACIJA na ortofoto

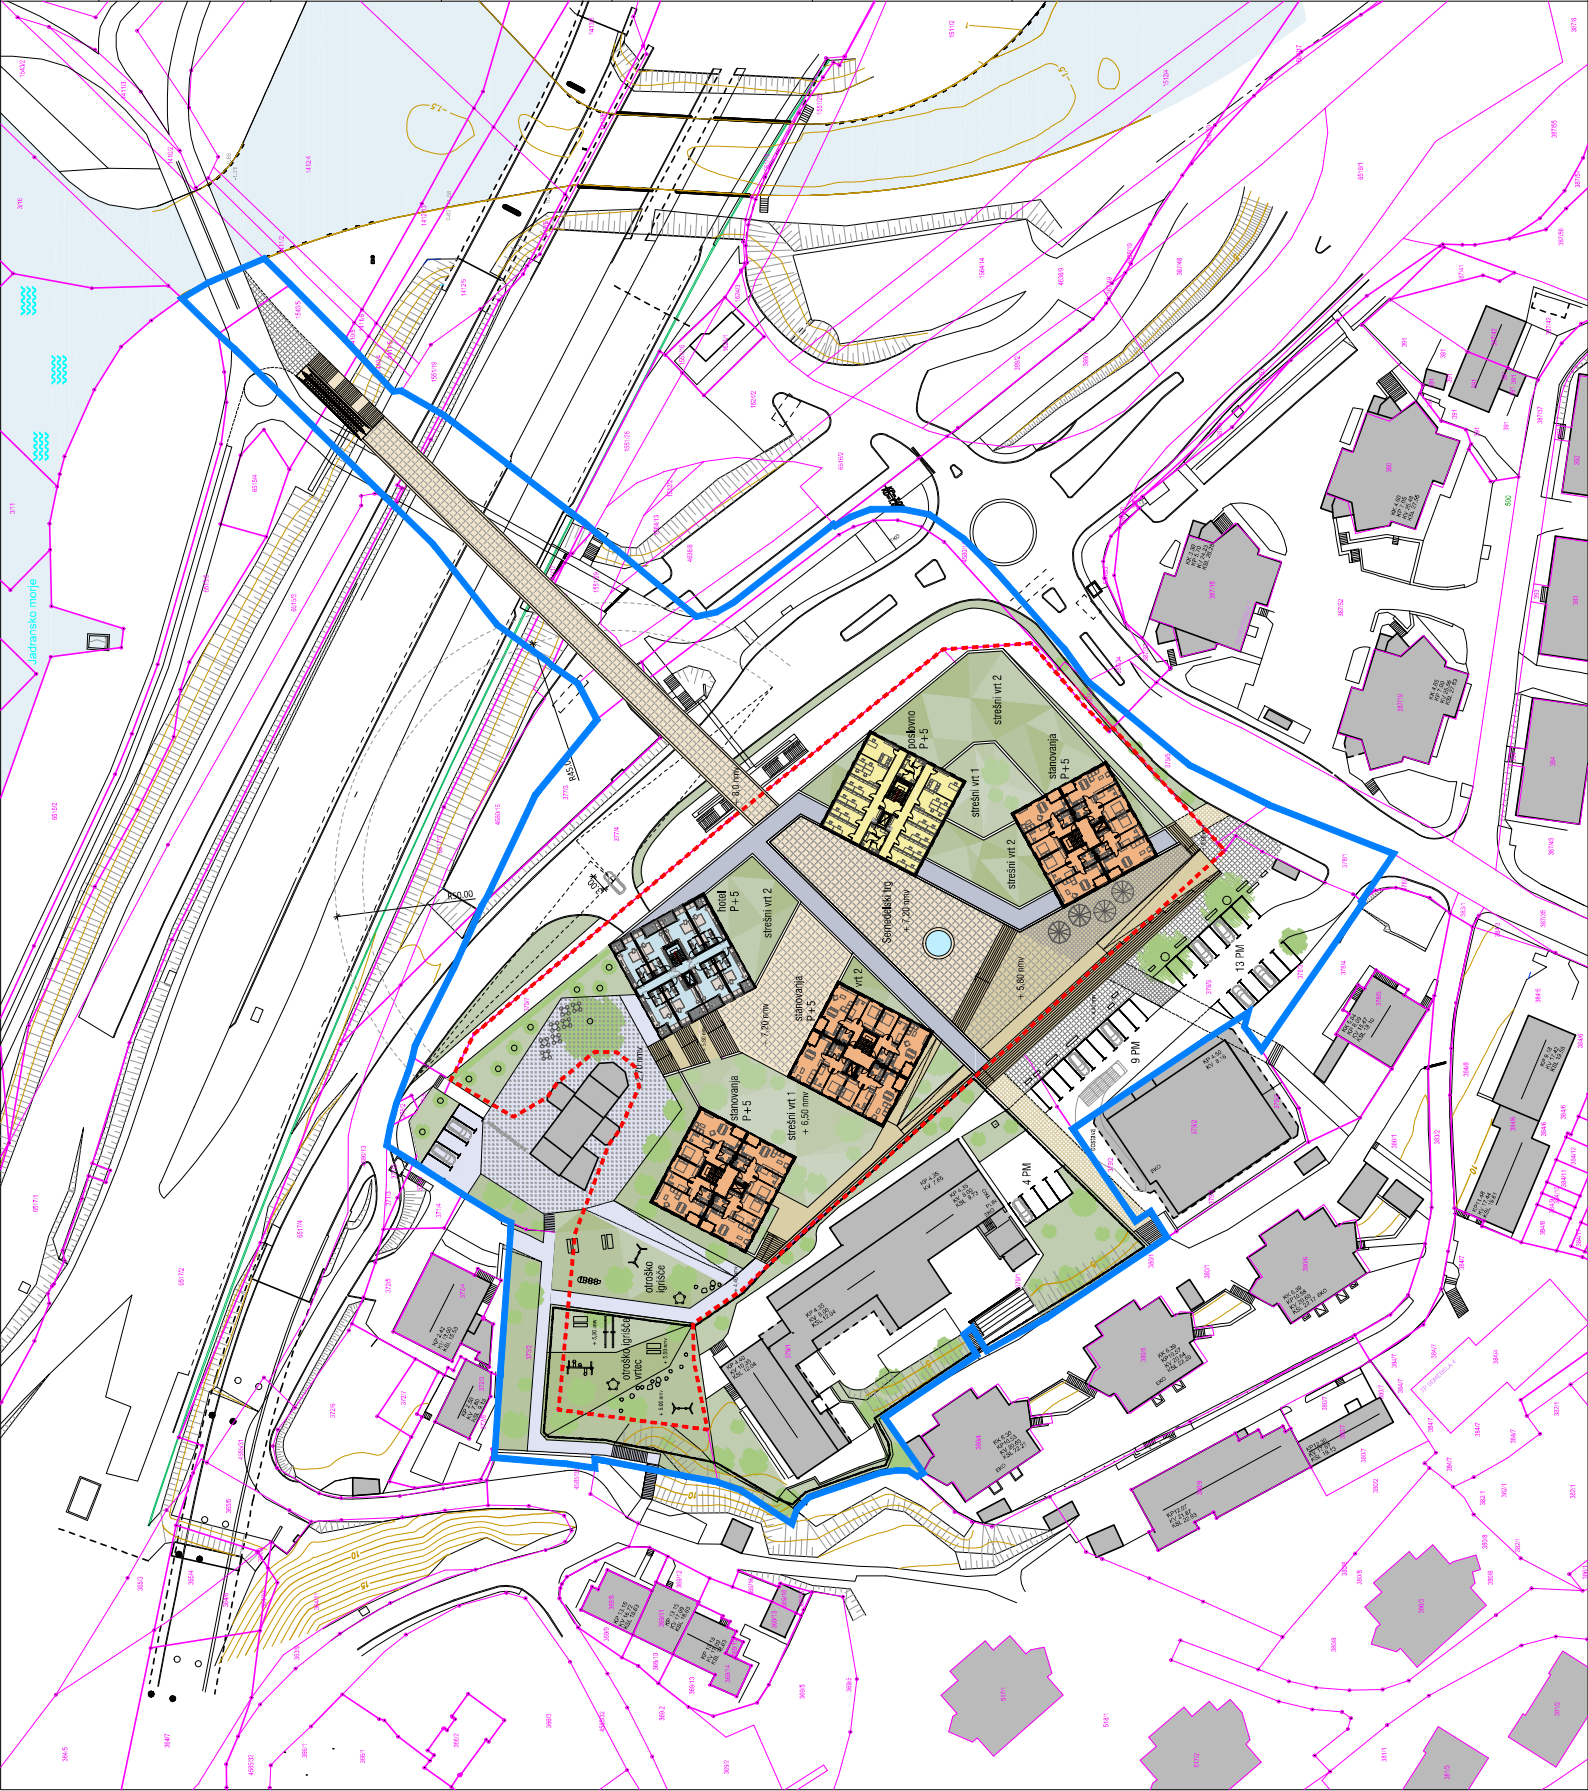


SKUPAJ PROJEKT SLAVNIK brutto	29.920 m2
2. KLET	5.910 m2
STANOVANJSKE SHRAMBE	600 m2
TEHNIKA, ARHIVI POSLOVNO	400 m2
VERTIKALNE KOMUNIKACIJE	160 m2
PARKIRANJE - 149 parkirnih mest	4.750 m2
1. KLET	5.910 m2
STANOVANJSKE SHRAMBE	600 m2
TEHNIKA, ARHIVI POSLOVNO	400 m2
VERTIKALNE KOMUNIKACIJE	160 m2
PARKIRANJE - 149 parkirnih mest	4.750 m2
SPODNJE PRITLIČJE	5.910 m2
JAVNI PROGRAM (trgovina, gostinstvo)	2.000 m2
TEHNIKA, ARHIVI POSLOVNO	300 m2
VERTIKALNE KOMUNIKACIJE	160 m2
PARKIRANJE - 102 parkirni mesti	3.450 m2
ZGORNJE PRITLIČJE	5.910 m2
JAVNI PROGRAM	1.115 m2
POSLOVNI PROGRAM	620 m2
HOTEL	620 m2
STANOVANJA (4 stanovanja + kom. jedra)	460 m2
ZUNANJE POVRŠINE	3.095 m2
TIPIČNE ETAŽE	9.375 m2
MODUL 1 - hotel, P+5	1.875 m2
MODUL 2 - poslovni program, P+5	1.875 m2
MODUL 3 - stanovanja, P+5	1.875 m2
MODUL 4 - stanovanja, P+5	1.875 m2
MODUL 5 - stanovanja, P+5	1.875 m2
KAPACITETE	
HOTEL + *** , 40 sob ali 30 oskrb.stan.	2.495 m2
POSLOVNO	2.495 m2
STANOVANJA - 64 enot	6.085 m2
JAVNI PROGRAM (trgovine, gostinstvo)	3.115 m2
SHRAMBE STANOVANJA	1.200 m2
ARHIVI POSLOVNO	550 m2
PARKIRANJE	400 PM
rezerva parkiranje - JAVNO	cca 100 PM

SLAVNIK, Koper
predlog prostorskega razvoja
URED. SITUACIJA

ZGORNJE PRITILČJE
JAVNI PROGRAM
POSLOVNI PROGRAM
HOTEL
STANOVANJA (4 stanovanja + kom., jedra)
ZUNANJE POVRŠINE

5.910 m²
1.115 m²
620 m²
525 m²
460 m²
3.190 m²

SLAVNIK, Koper
predlog prostorskega razvoja
tloris ZG. PRITILČJE

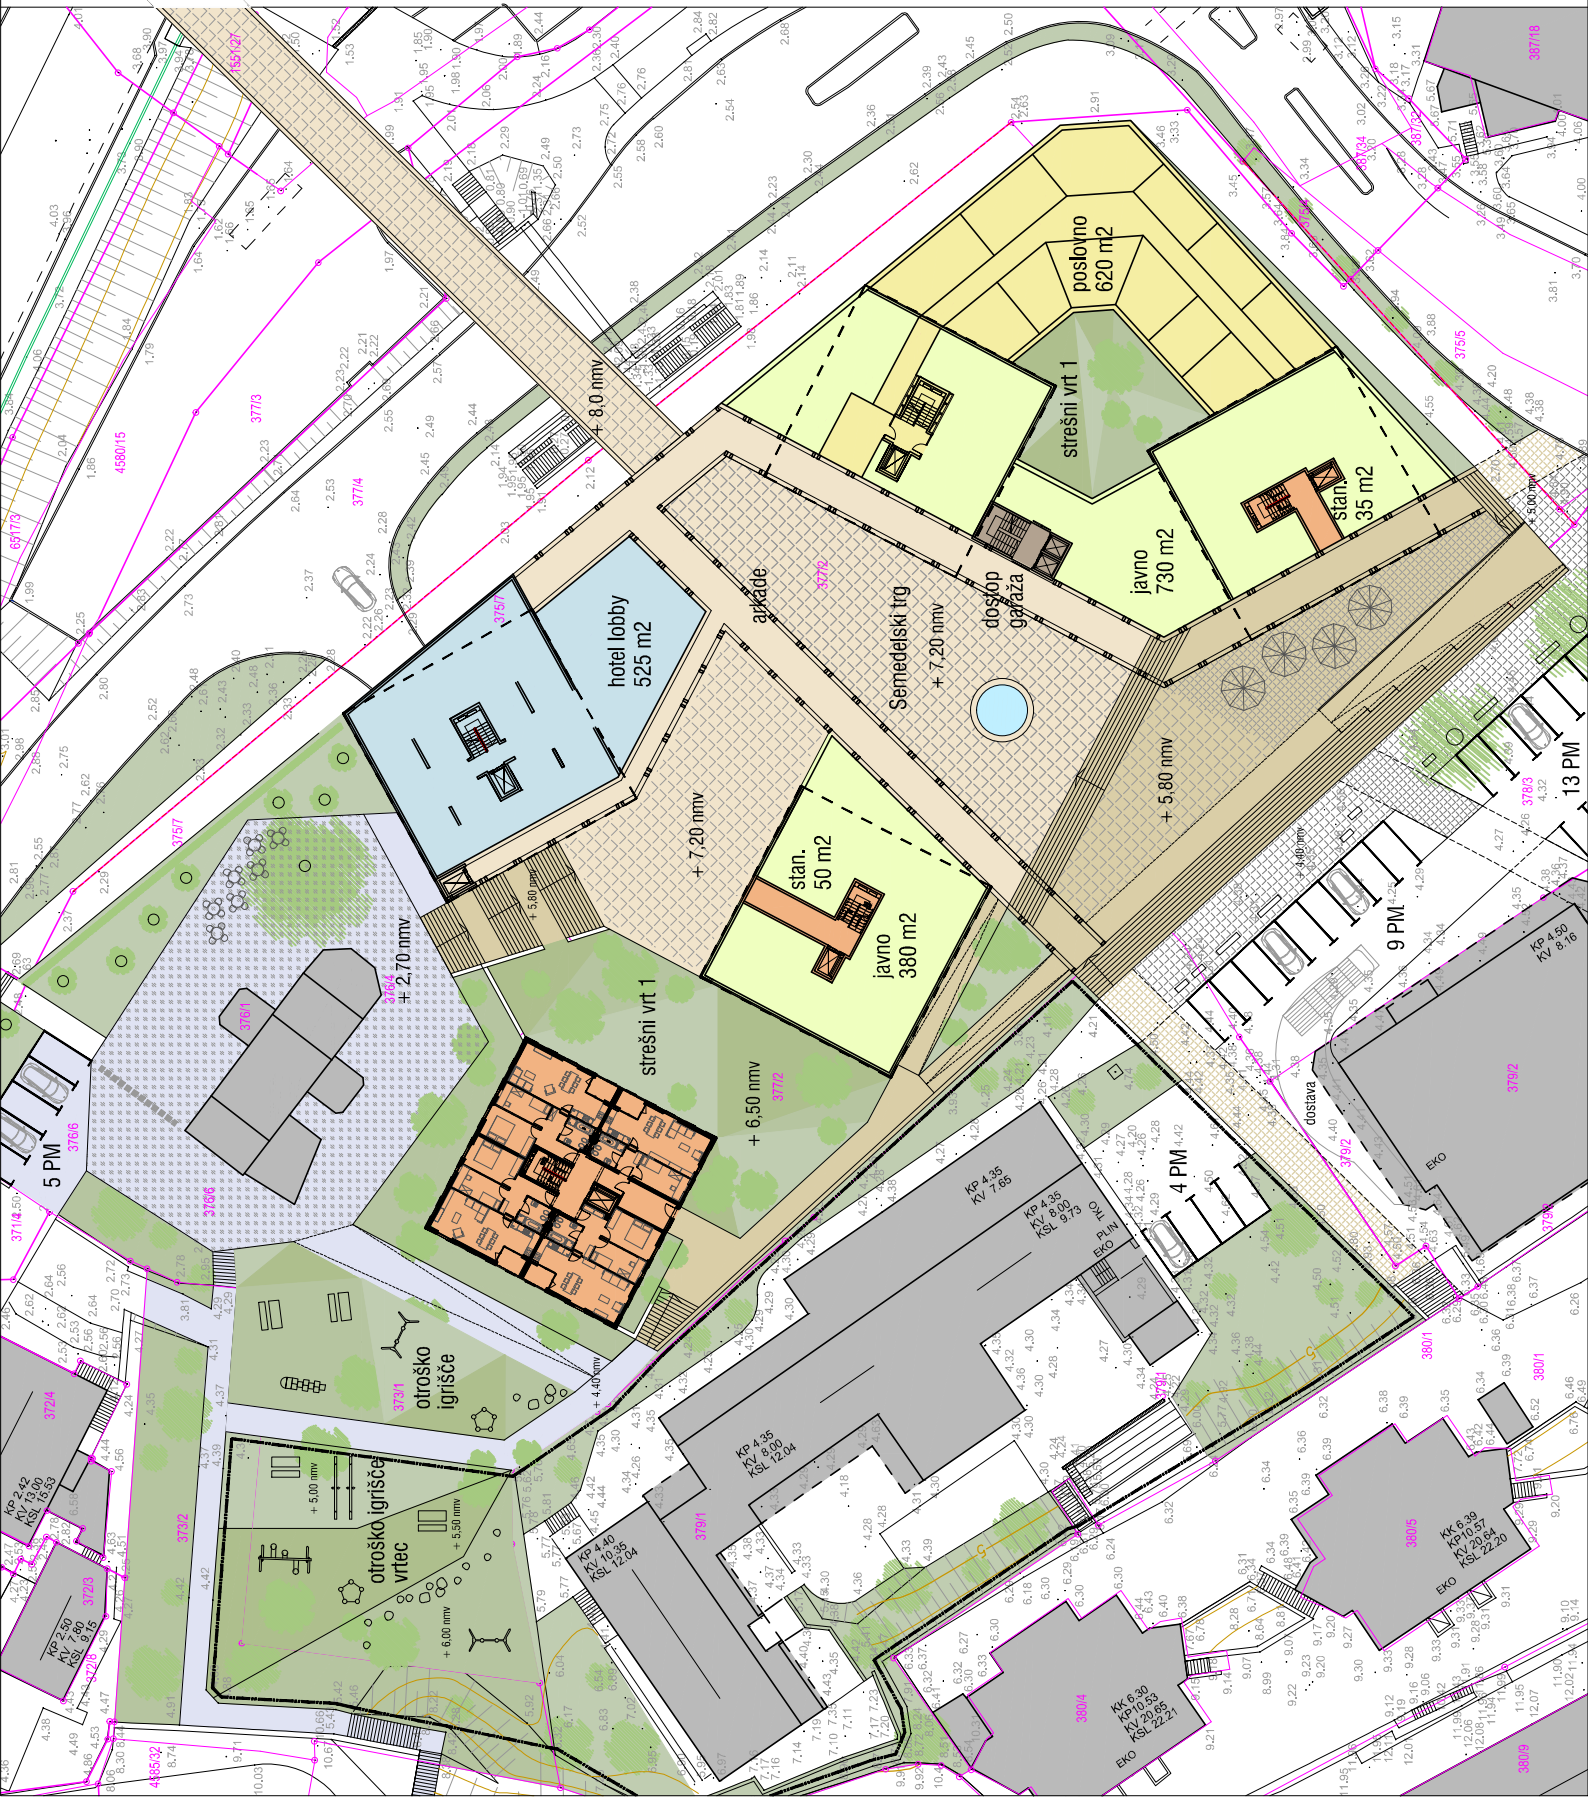

TIPIČNE ETAŽE

MODUL 1 - hotel, P+5

MODUL 2 - poslovni program, P+5

MODUL 3 - stanovanja, P+5

MODUL 4 - stanovanja, P+5

MODUL 5 - stanovanja, P+5

9.375 m²

1.875 m²

1.875 m²

1.875 m²

1.875 m²


1.875 m²

SLAVNIK, Koper predlog prostorskega razvoja tloris TIPIČNE ETAŽE

M 1:500

23.07.2020

studio KALAMAR

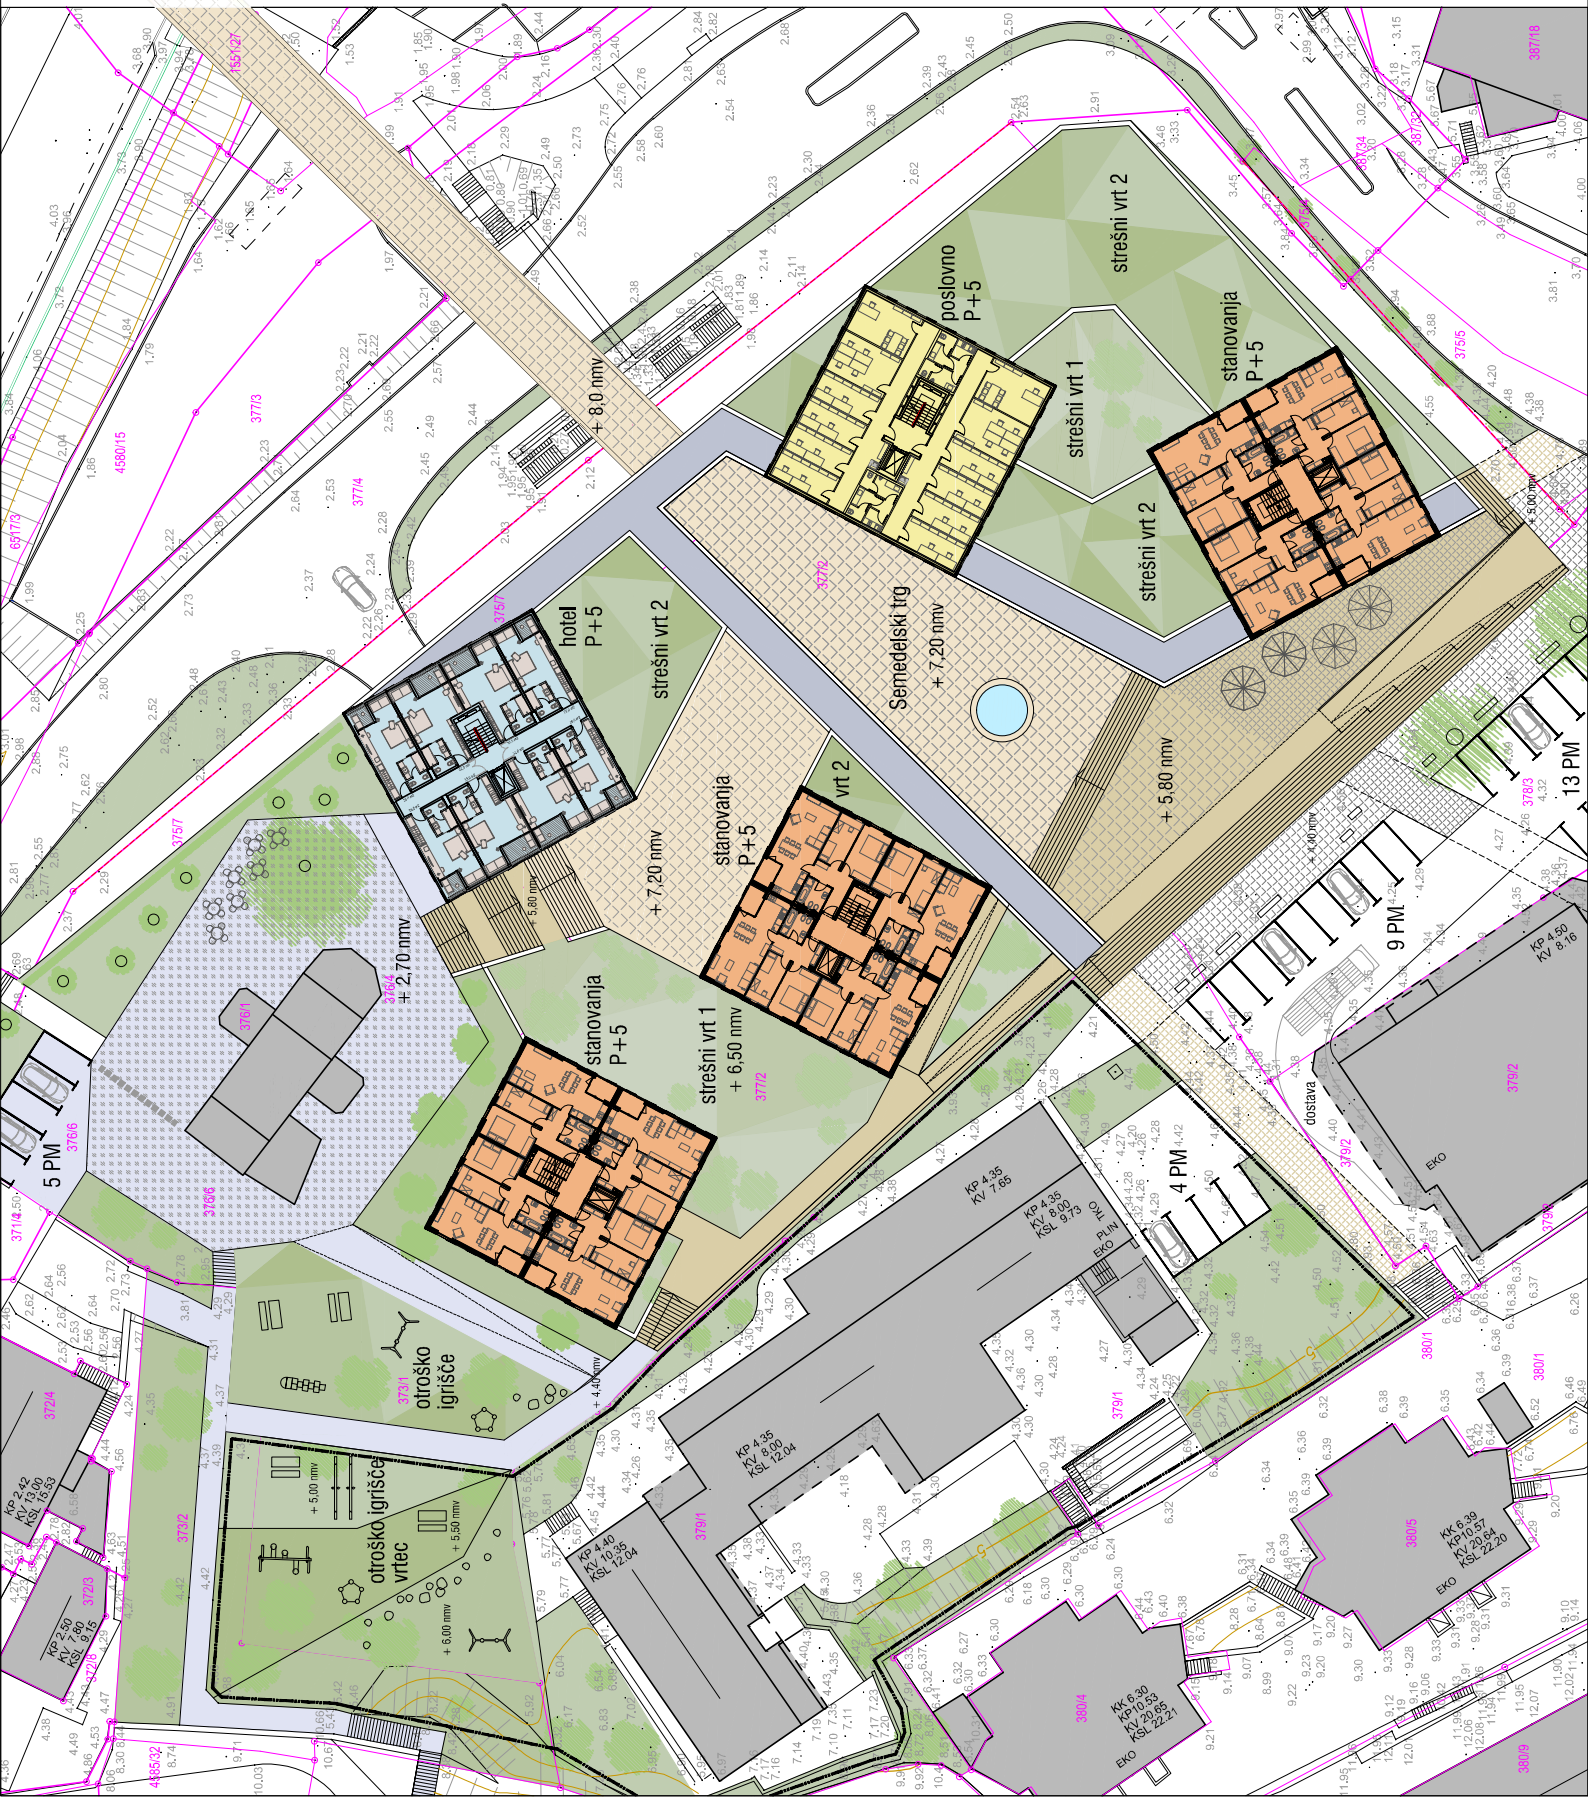


1.KLET
STANOVANJSKE SHRAMBE
TEHNIKA, ARHIVI POSLOVNO
VERTIKALNE KOMUNIKACIJE
PARKIRANJE - 149 parkirnih mest

5.910 m²
600 m²
400 m²
160 m²
4.750 m²





SLAVNIK, Koper
predlog prostorskega razvoja
tloris 1.KLET


SLAVNIK, Koper
predlog prostorskega razvoja
VAR 1 - prečni prerez čez območje

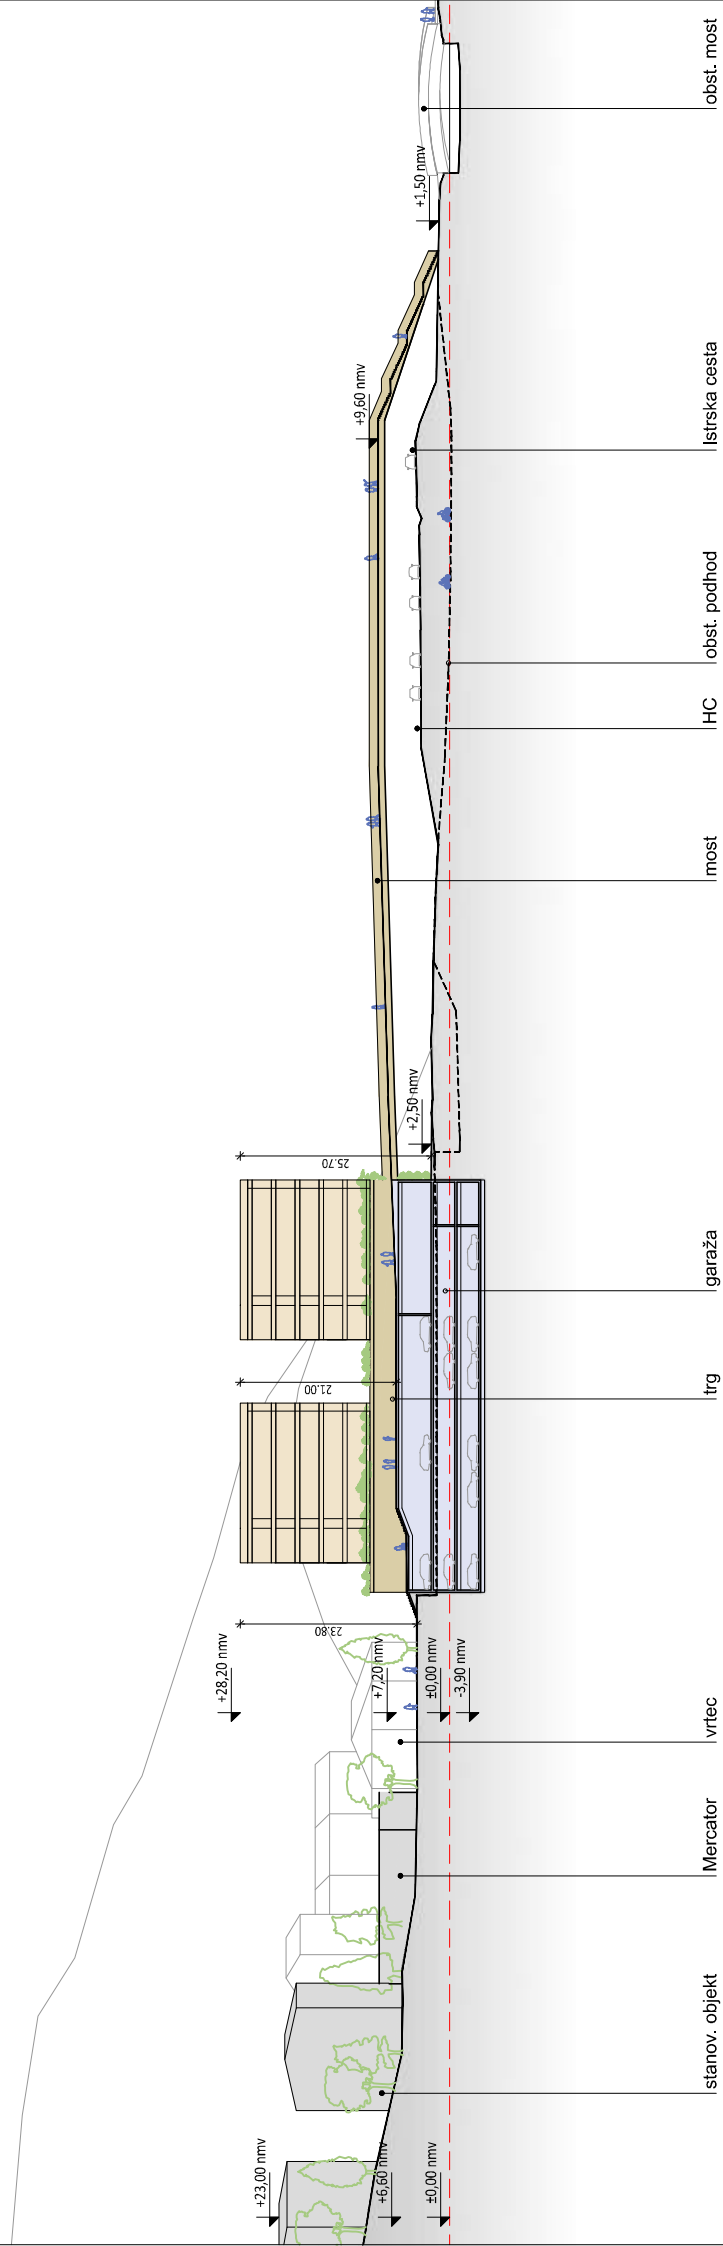

SLAVNIK, Koper
predlog prostorskega razvoja
vzdolžni prerez čez območje

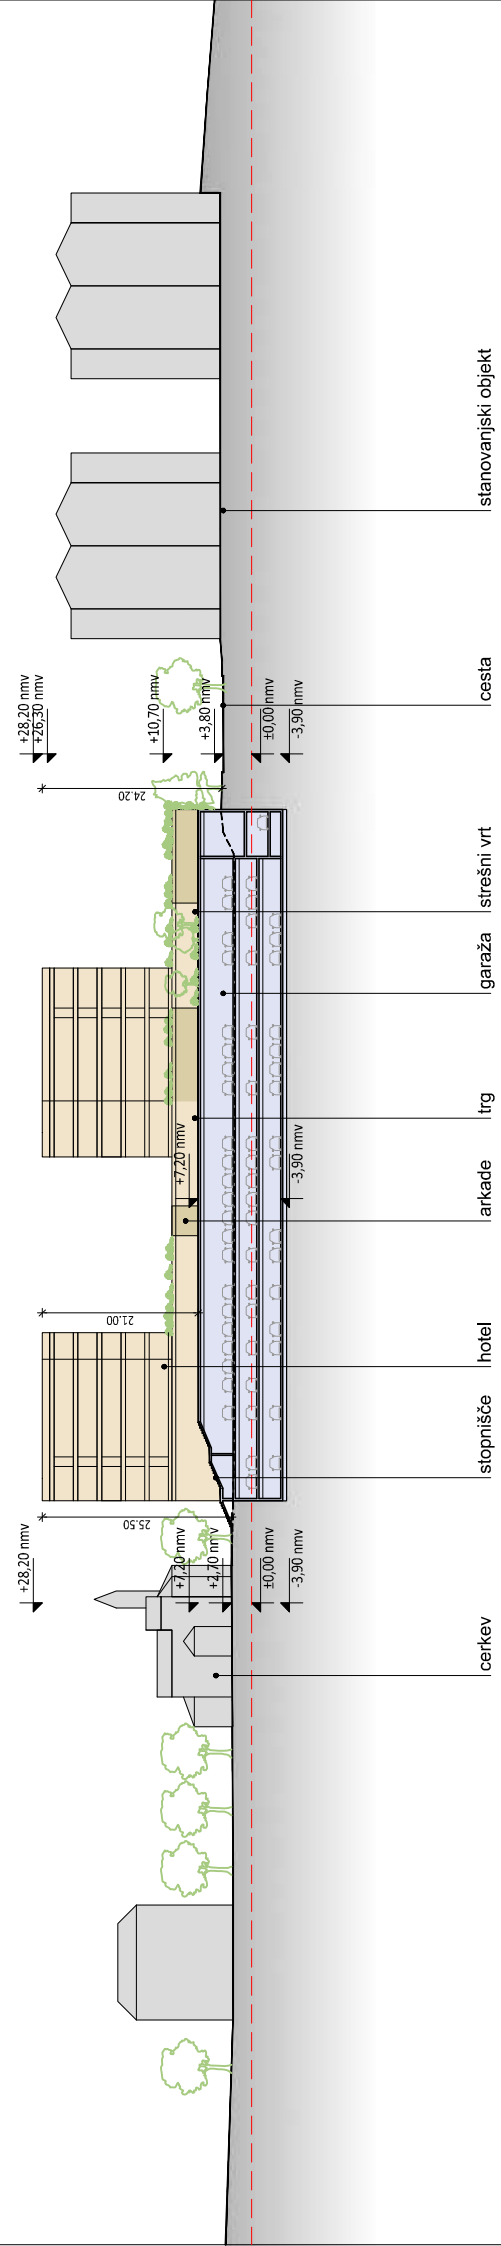

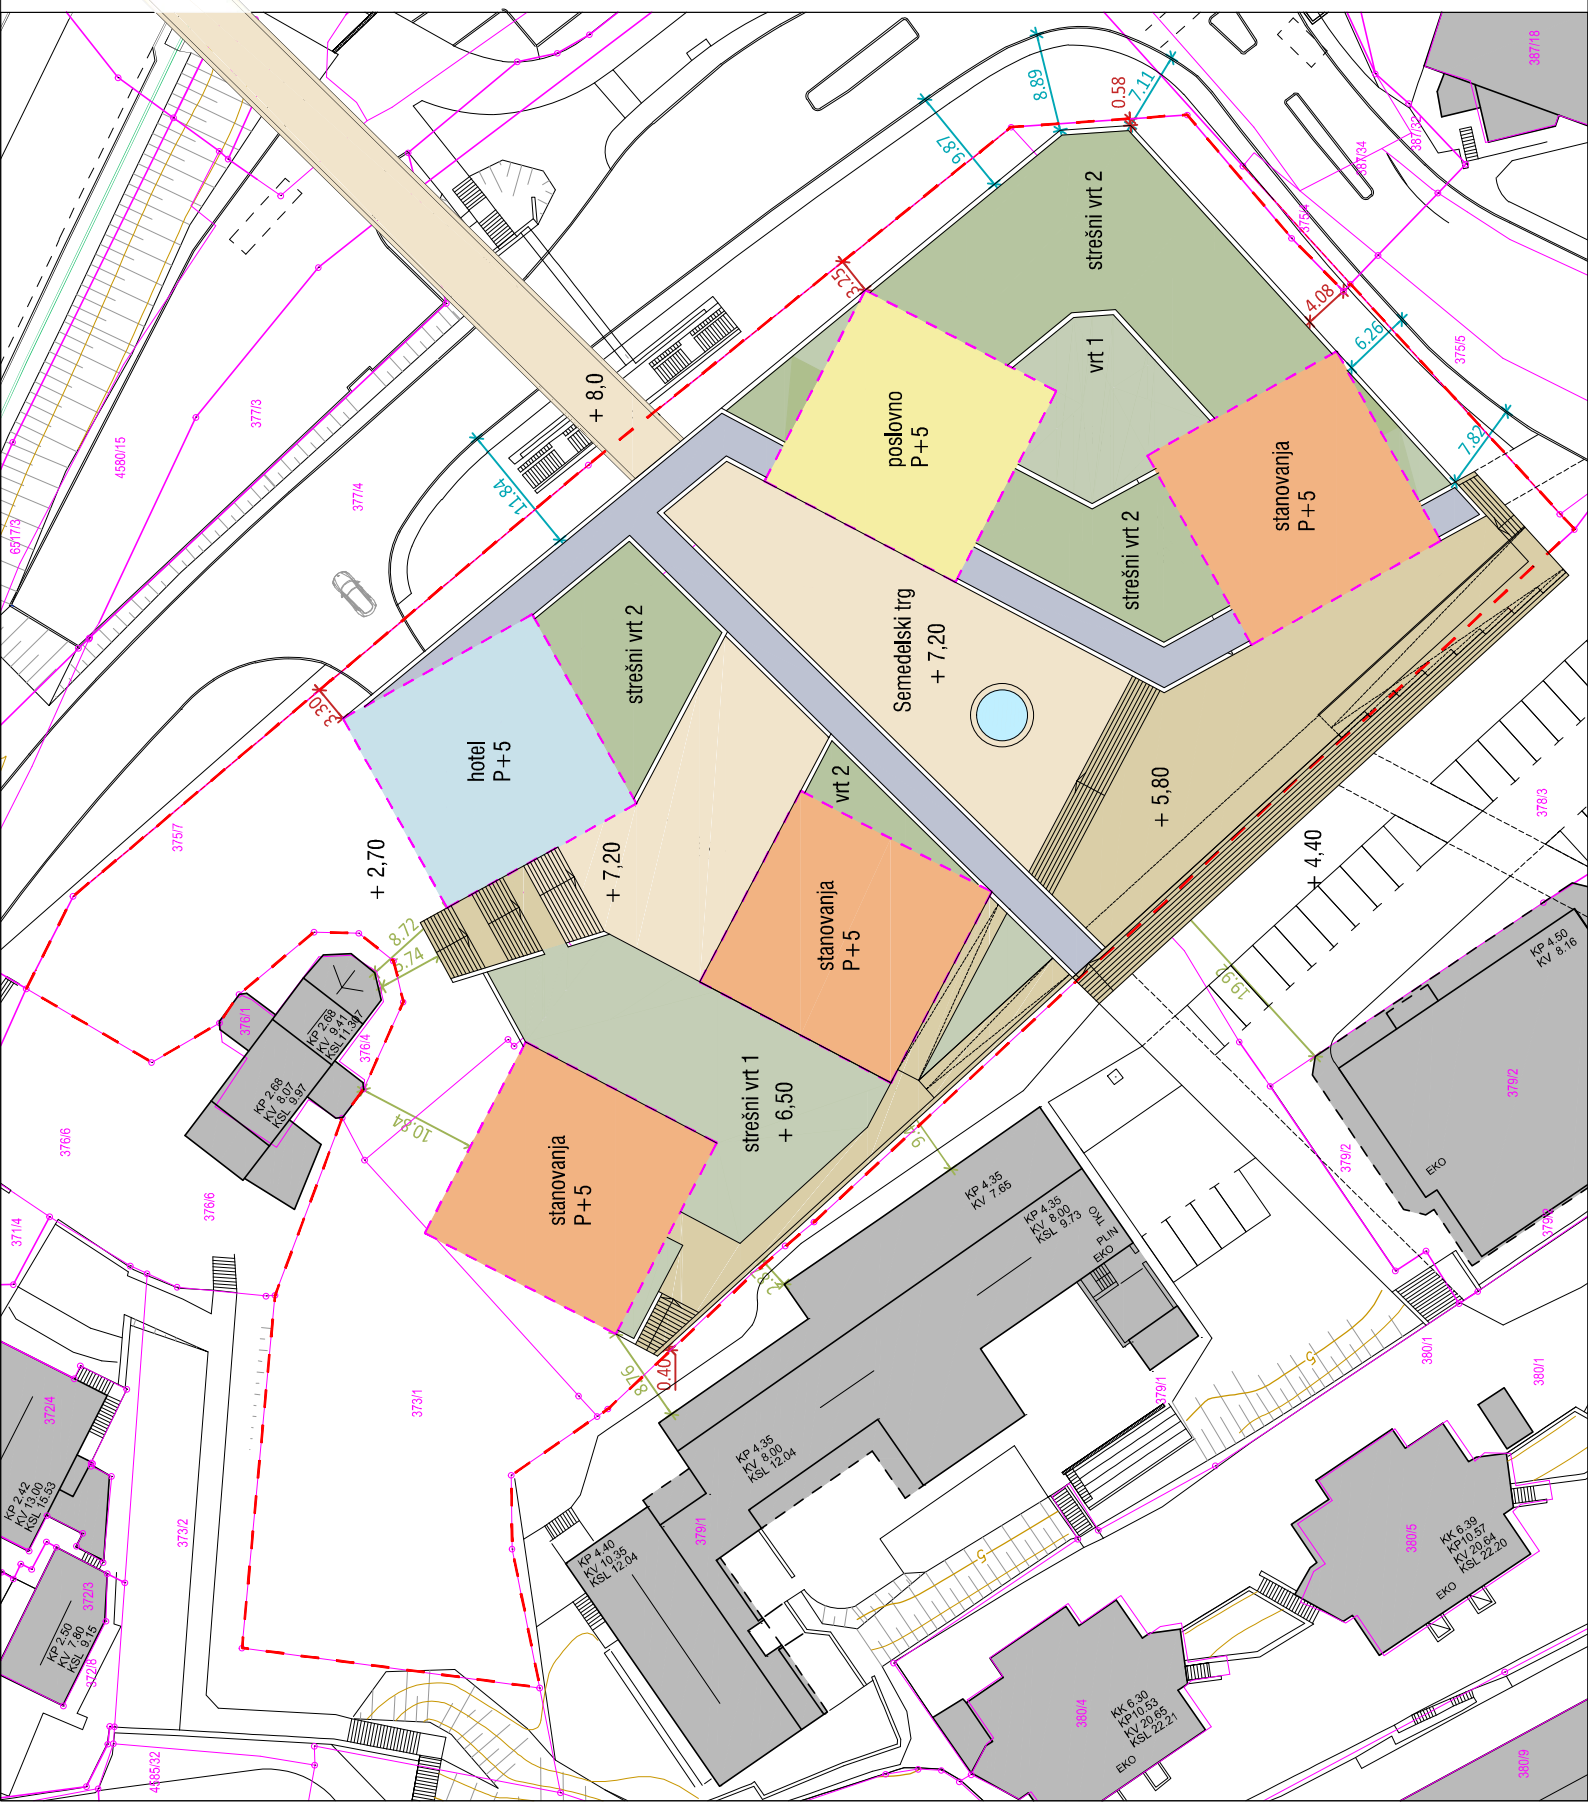

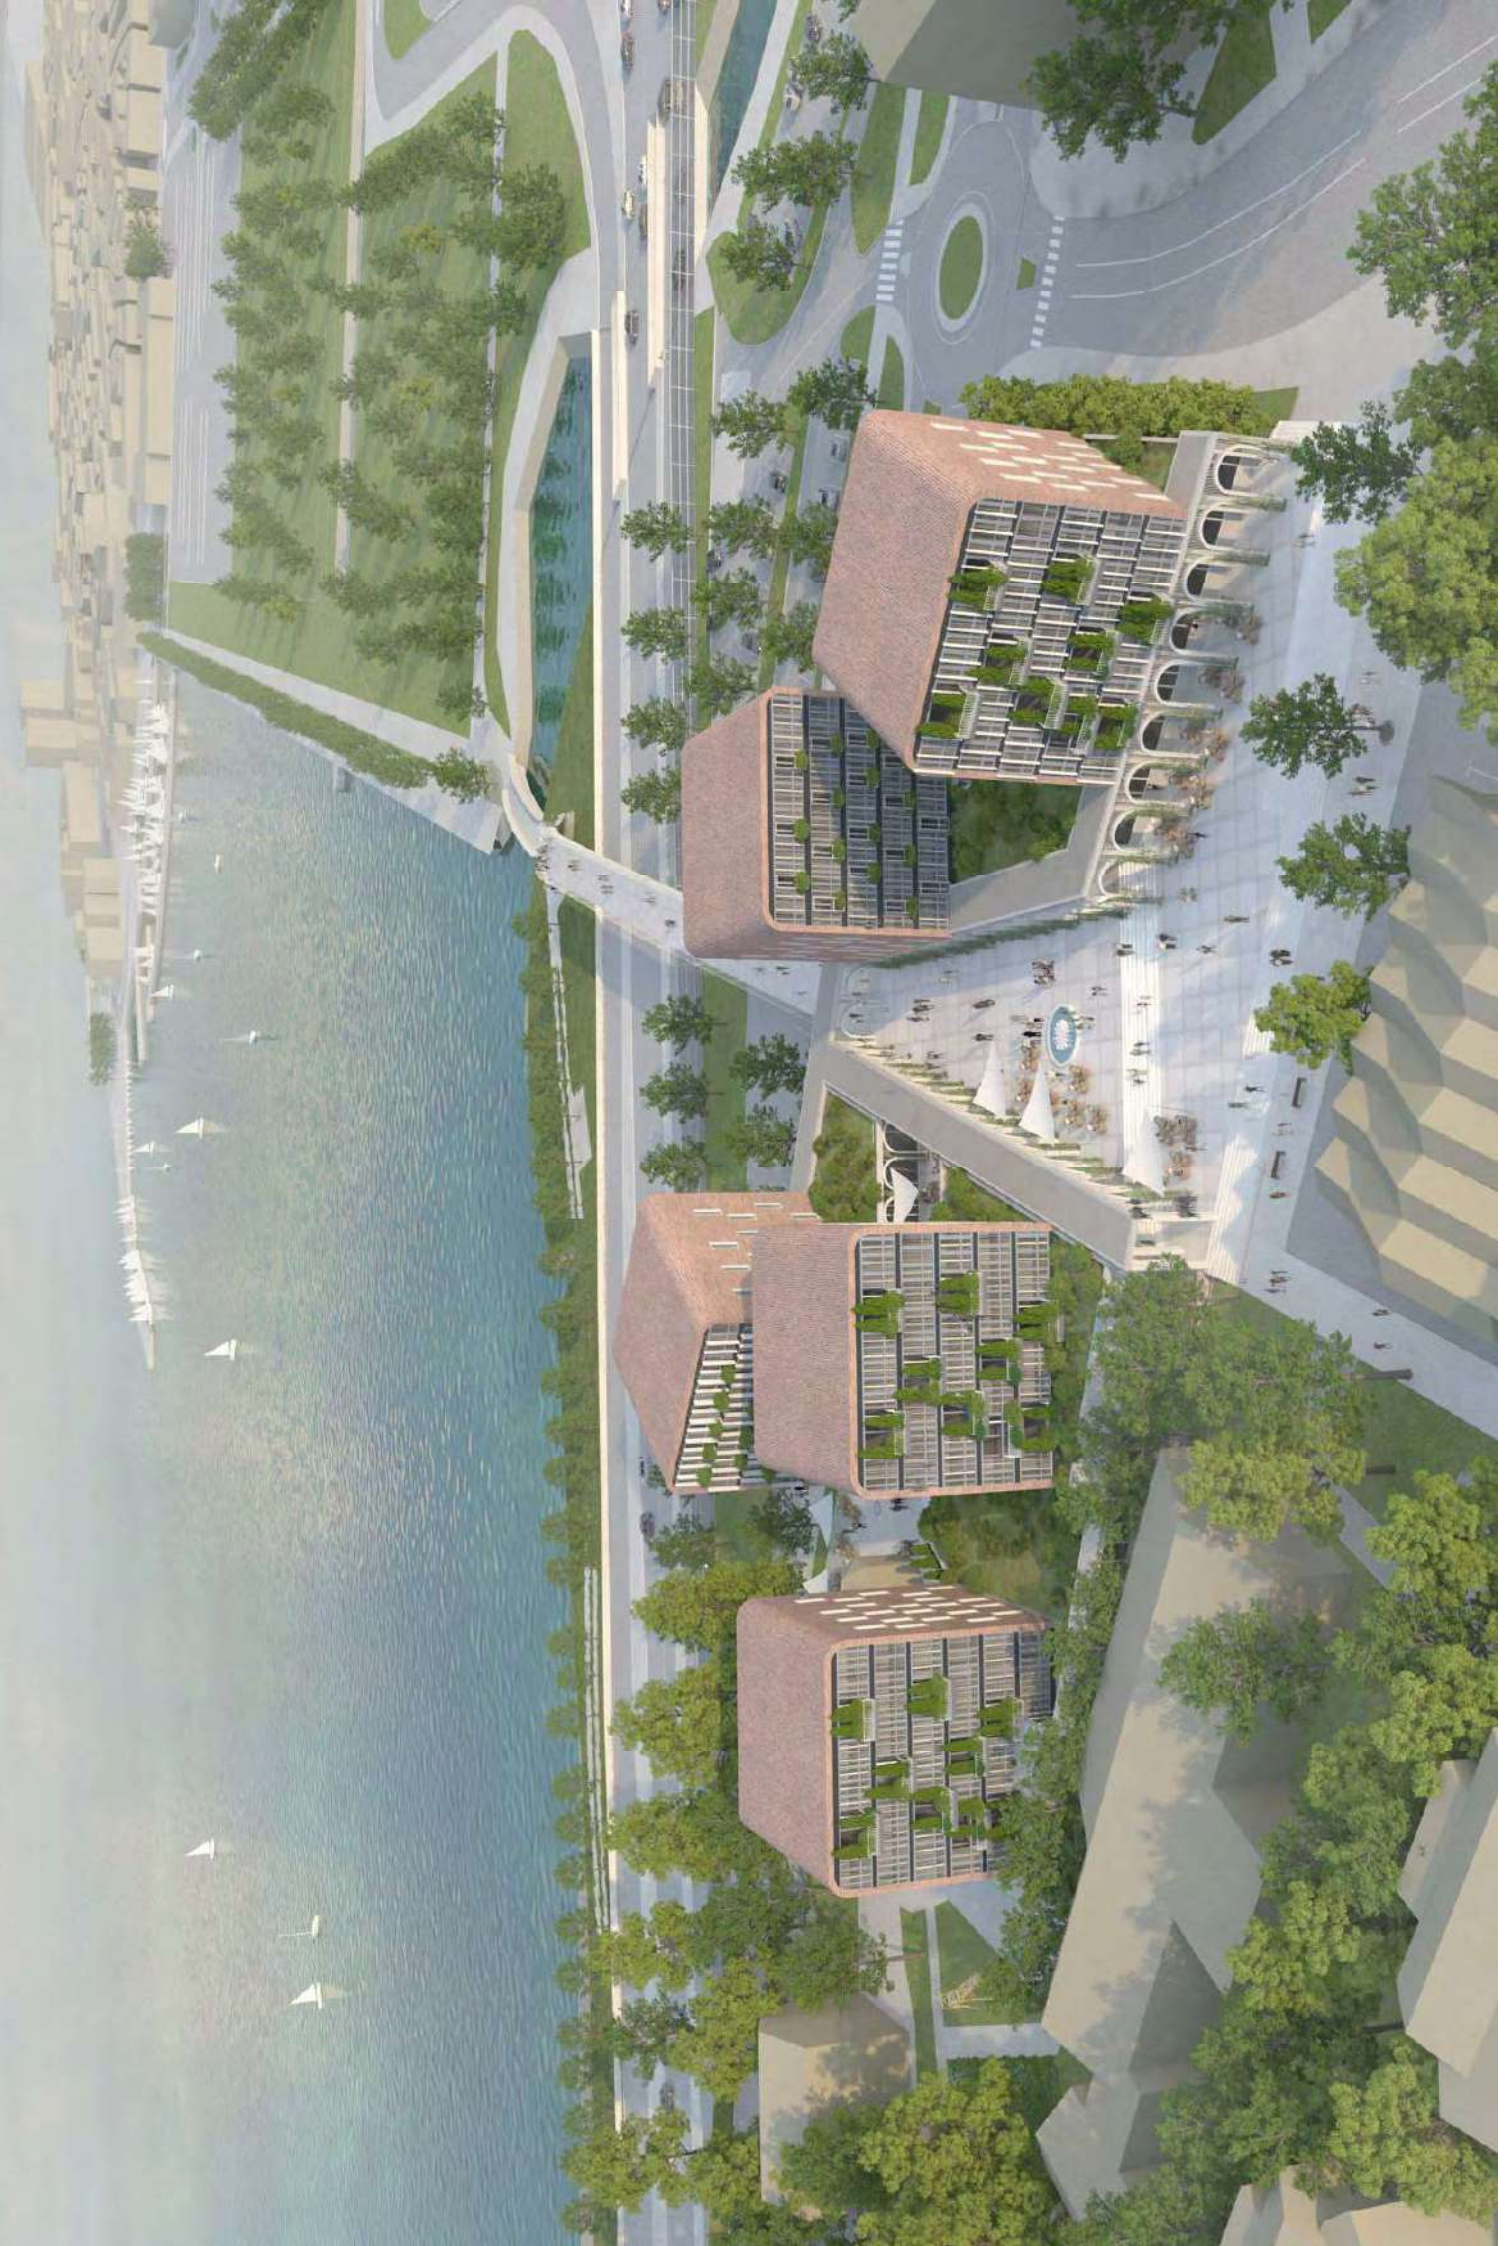





















VAR 2

DODATEN UVOZ V GARAŽO
ZA OSEBNA VOZILA

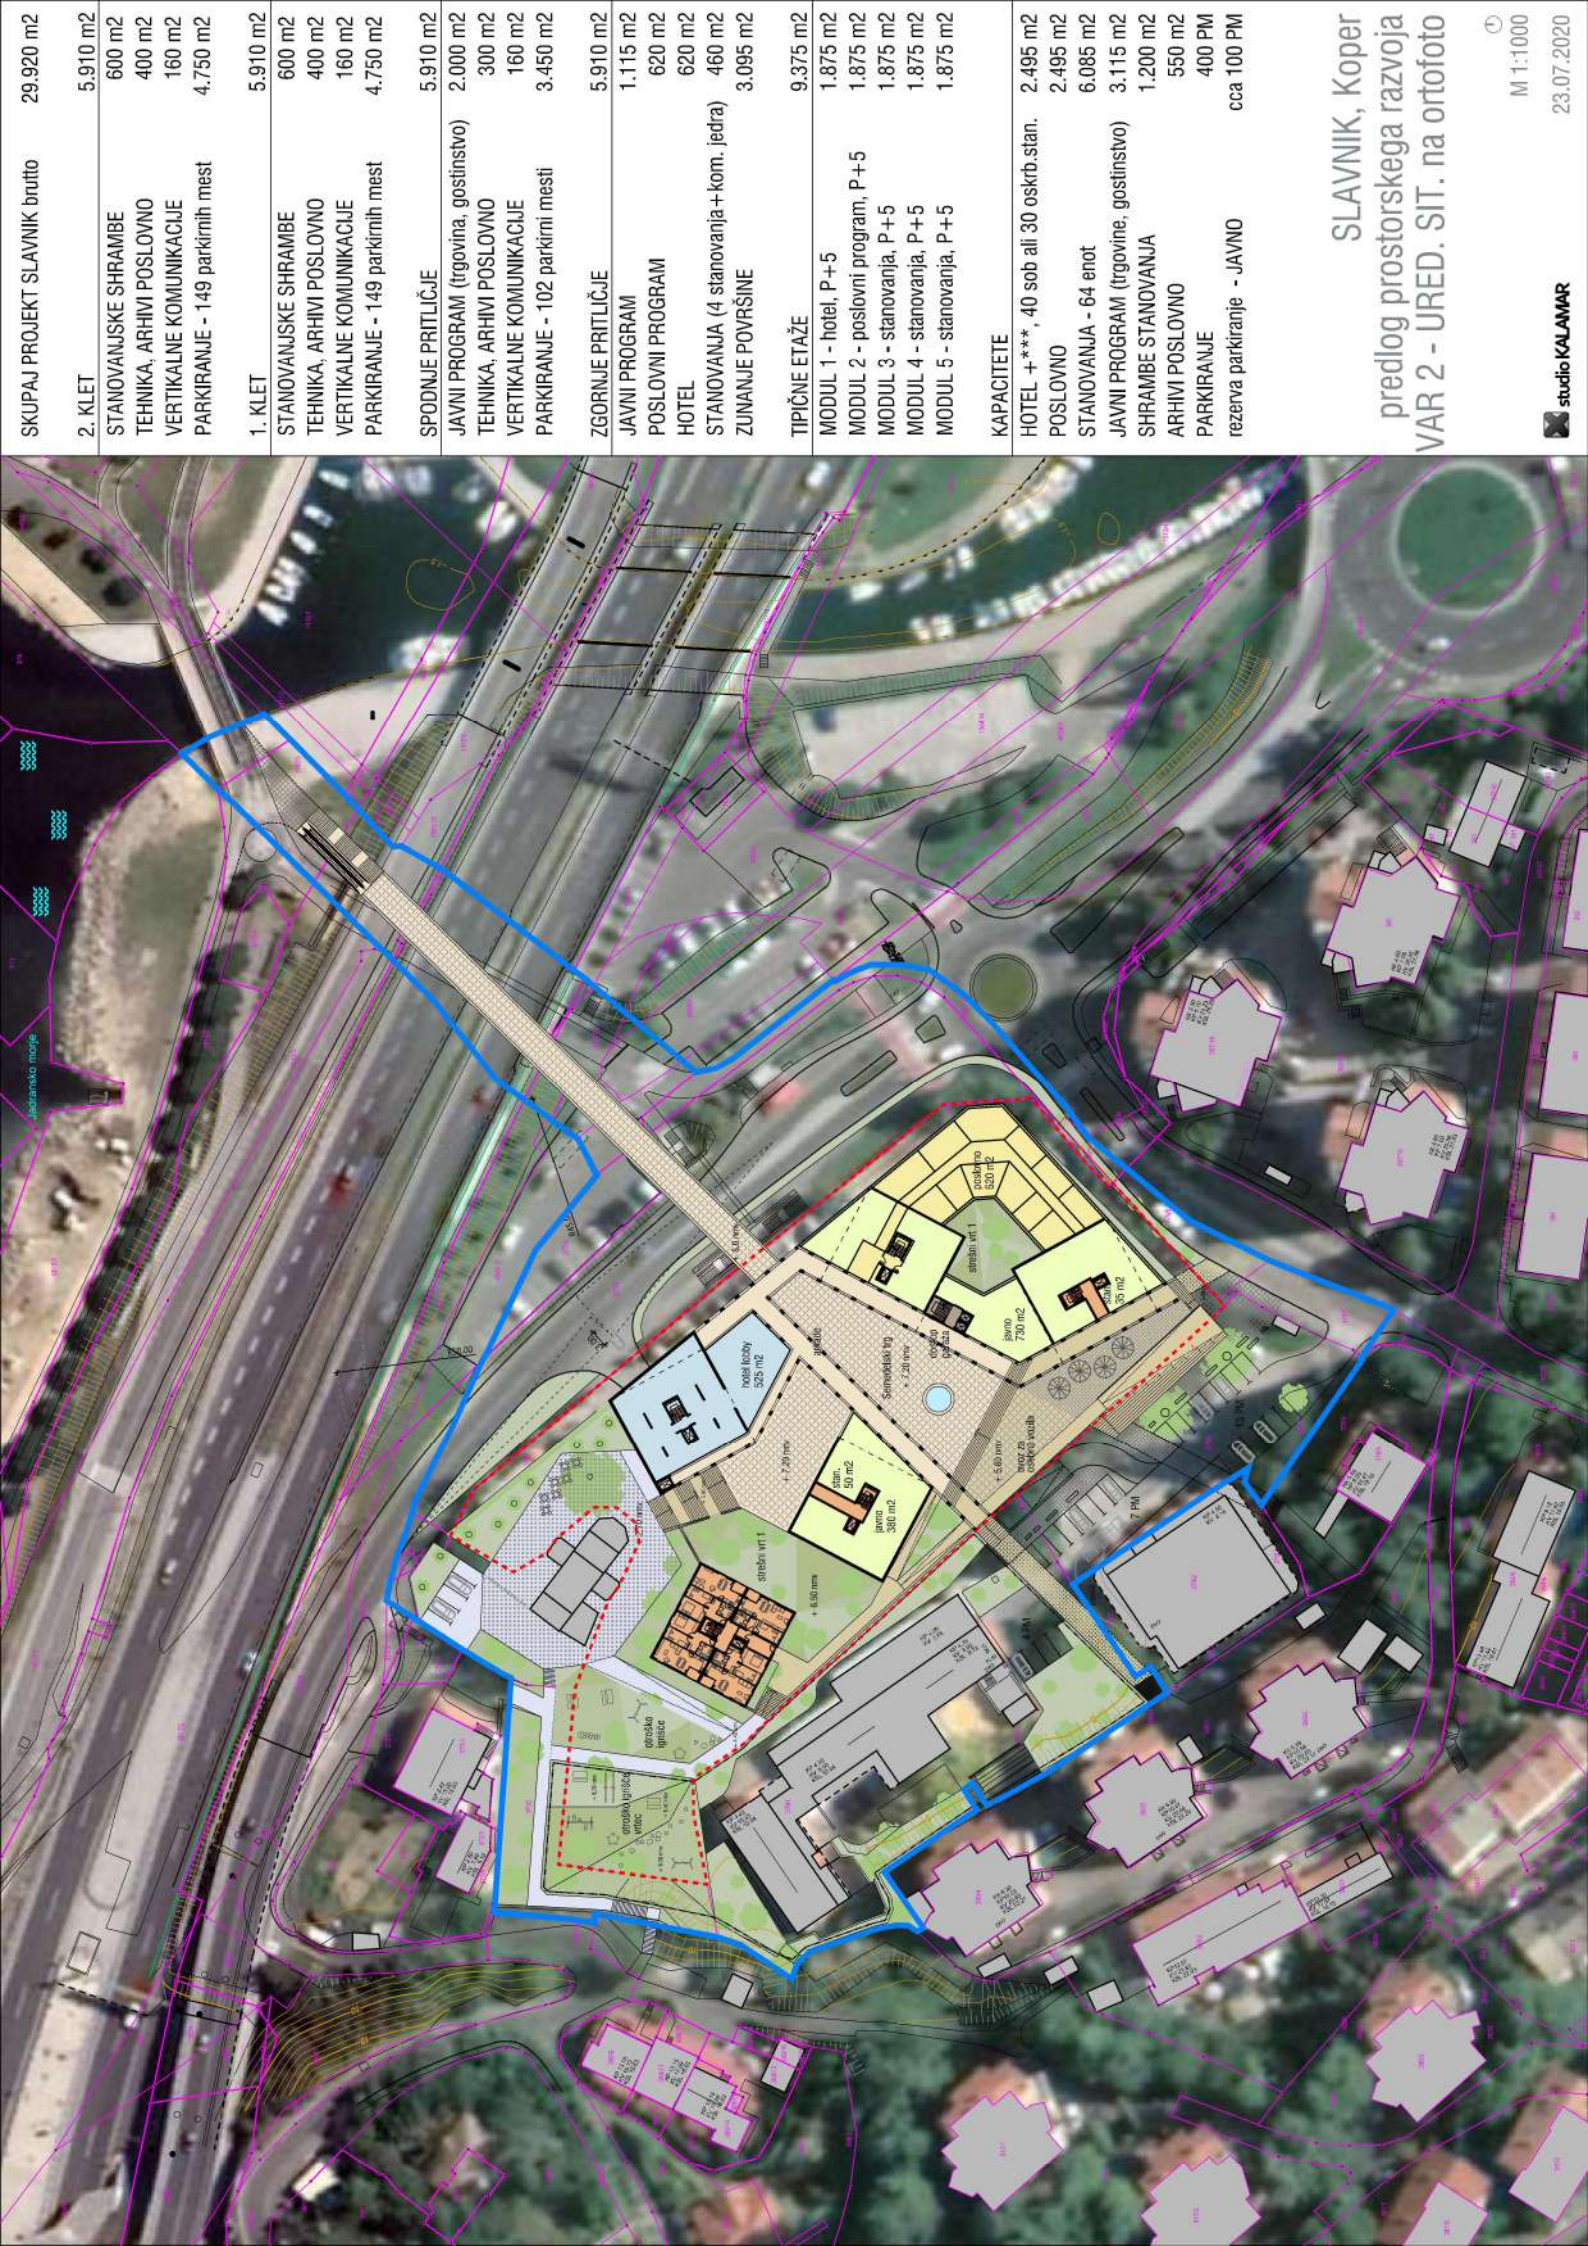

SKUPAJ PROJEKT SLAVNIK brutto	29.920 m2
2. KLET	5.910 m2
STANOVANJSKE SHRAMBE	600 m2
TEHNIKA, ARHIVI POSLOVNO	400 m2
VERTIKALNE KOMUNIKACIJE	160 m2
PARKIRANJE - 149 parkirnih mest	4.750 m2
1. KLET	5.910 m2
STANOVANJSKE SHRAMBE	600 m2
TEHNIKA, ARHIVI POSLOVNO	400 m2
VERTIKALNE KOMUNIKACIJE	160 m2
PARKIRANJE - 149 parkirnih mest	4.750 m2
SPODNJE PRITLIČJE	5.910 m2
JAVNI PROGRAM (trgovina, gostinstvo)	2.000 m2
TEHNIKA, ARHIVI POSLOVNO	300 m2
VERTIKALNE KOMUNIKACIJE	160 m2
PARKIRANJE - 102 parkirni mesti	3.450 m2
ZGORNJE PRITLIČJE	5.910 m2
JAVNI PROGRAM	1.115 m2
POSLOVNI PROGRAM	620 m2
HOTEL	620 m2
STANOVANJA (4 stanovanja + kom. jedra)	460 m2
ZUNANJE POVRŠINE	3.095 m2
TIPIČNE ETAŽE	9.375 m2
MODUL 1 - hotel, P+5	1.875 m2
MODUL 2 - poslovni program, P+5	1.875 m2
MODUL 3 - stanovanja, P+5	1.875 m2
MODUL 4 - stanovanja, P+5	1.875 m2
MODUL 5 - stanovanja, P+5	1.875 m2
KAPACITETE	
HOTEL +***, 40 sob ali 30 oskrb.stan.	2.495 m2
POSLOVNO	2.495 m2
STANOVANJA - 64 enot	6.085 m2
JAVNI PROGRAM (trgovine, gostinstvo)	3.115 m2
SHRAMBE STANOVANJA	1.200 m2
ARHIVI POSLOVNO	550 m2
PARKIRANJE	400 PM
rezerva parkiranje - JAVNO	cca 100 PM

SLAVNIK, Koper
predlog prostorskega razvoja
VAR 2 - URED. SIT. na ortofoto

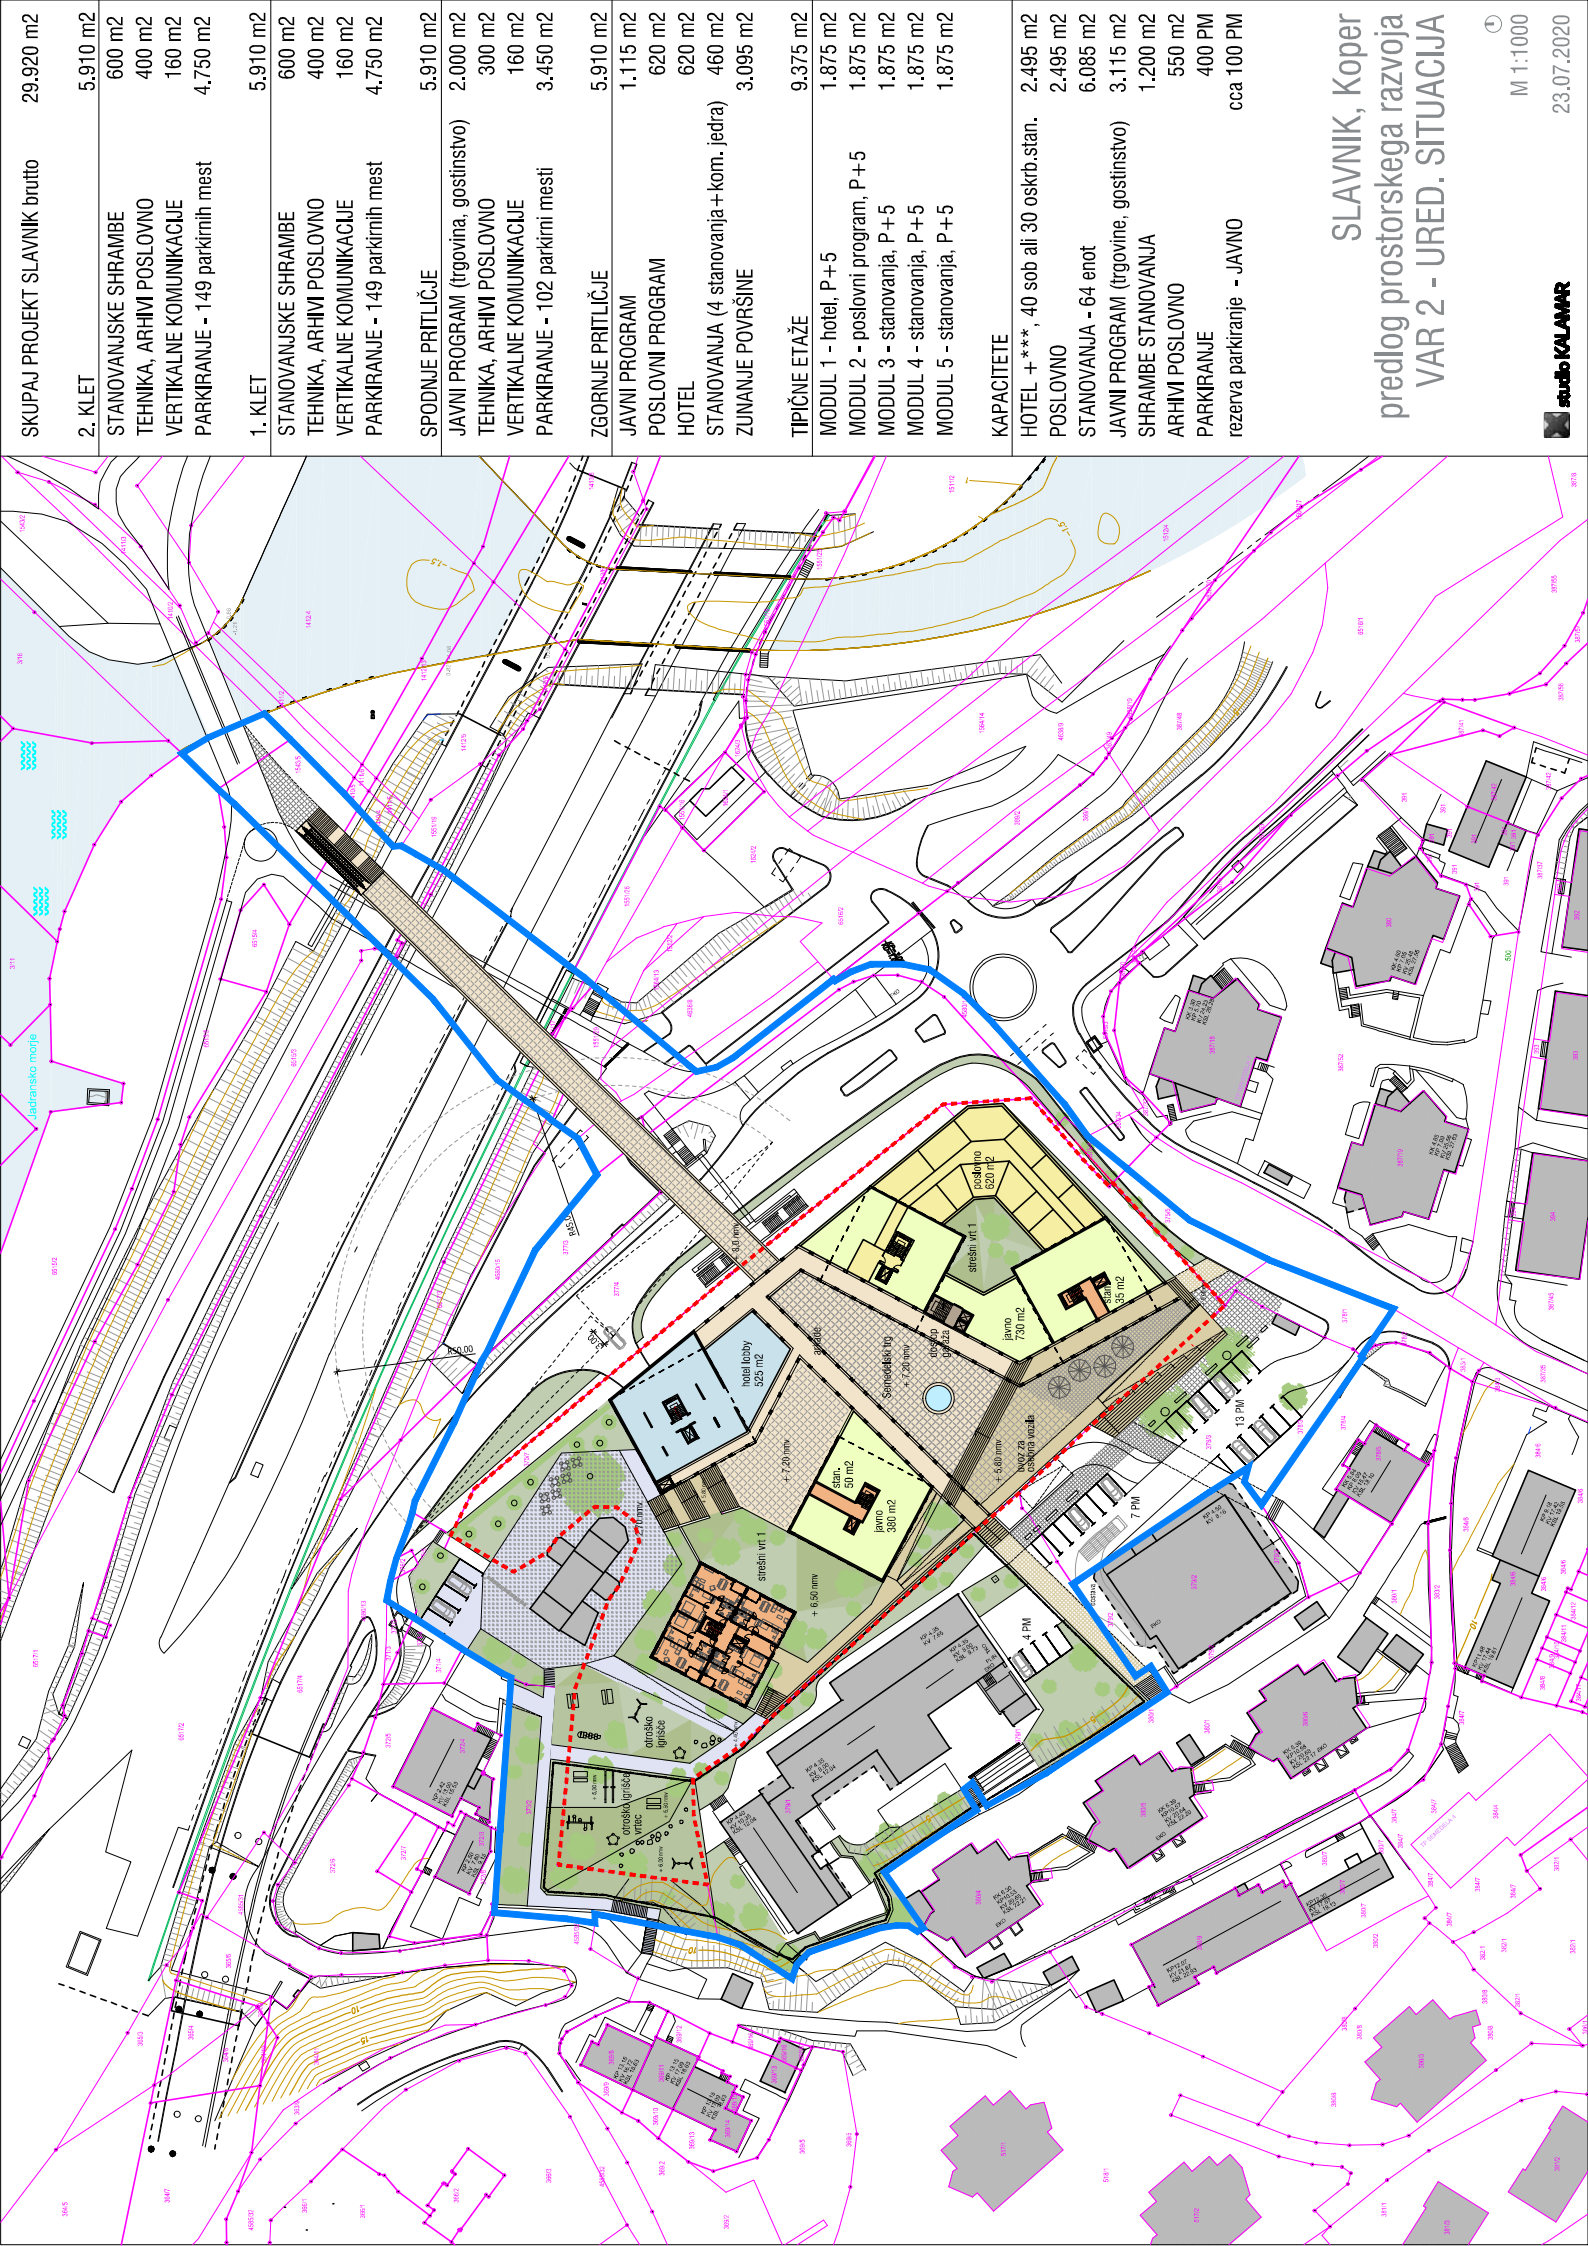

SKUPAJ PROJEKT SLAVNIK brutto	29.920 m2
2. KLET	5.910 m2
STANOVANJSKE SHRAMBE	600 m2
TEHNIKA, ARHIVI POSLOVNO	400 m2
VERTIKALNE KOMUNIKACIJE	160 m2
PARKIRANJE - 149 parkirnih mest	4.750 m2
1. KLET	5.910 m2
STANOVANJSKE SHRAMBE	600 m2
TEHNIKA, ARHIVI POSLOVNO	400 m2
VERTIKALNE KOMUNIKACIJE	160 m2
PARKIRANJE - 149 parkirnih mest	4.750 m2
SPODNJE PRITLIČJE	5.910 m2
JAVNI PROGRAM (trgovina, gostinstvo)	2.000 m2
TEHNIKA, ARHIVI POSLOVNO	300 m2
VERTIKALNE KOMUNIKACIJE	160 m2
PARKIRANJE - 102 parkirni mesti	3.450 m2
ZGORNJE PRITLIČJE	5.910 m2
JAVNI PROGRAM	1.115 m2
POSLOVNI PROGRAM	620 m2
HOTEL	620 m2
STANOVANJA (4 stanovanja + kom. jedra)	460 m2
ZUNANJE POVRŠINE	3.095 m2
TIPIČNE ETAŽE	9.375 m2
MODUL 1 - hotel, P+5	1.875 m2
MODUL 2 - poslovni program, P+5	1.875 m2
MODUL 3 - stanovanja, P+5	1.875 m2
MODUL 4 - stanovanja, P+5	1.875 m2
MODUL 5 - stanovanja, P+5	1.875 m2
KAPACITETE	
HOTEL + *** , 40 sob ali 30 oskrb.stan.	2.495 m2
POSLOVNO	2.495 m2
STANOVANJA - 64 enot	6.085 m2
JAVNI PROGRAM (trgovine, gostinstvo)	3.115 m2
SHRAMBE STANOVANJA	1.200 m2
ARHIVI POSLOVNO	550 m2
PARKIRANJE	400 PM
rezerva parkiranje - JAVNO	cca 100 PM

SLAVNIK, Koper
predlog prostorskega razvoja
VAR 2 - URED. SITUACIJA

TIPIČNE ETAŽE

MODUL 1 - hotel, P+7

MODUL 2 - poslovni program, P+7


MODUL 3 - stanovanja, P+7

MODUL 4 - stanovanja, P+7

MODUL 5 - stanovanja, P+7

11.170 m²
2.234 m²
2.234 m²
2.234 m²
2.234 m²
2.234 m²

SLAVNIK, Koper predlog prostorskega razvoja VAR 2 - tloris ZG. PRITLIČJA

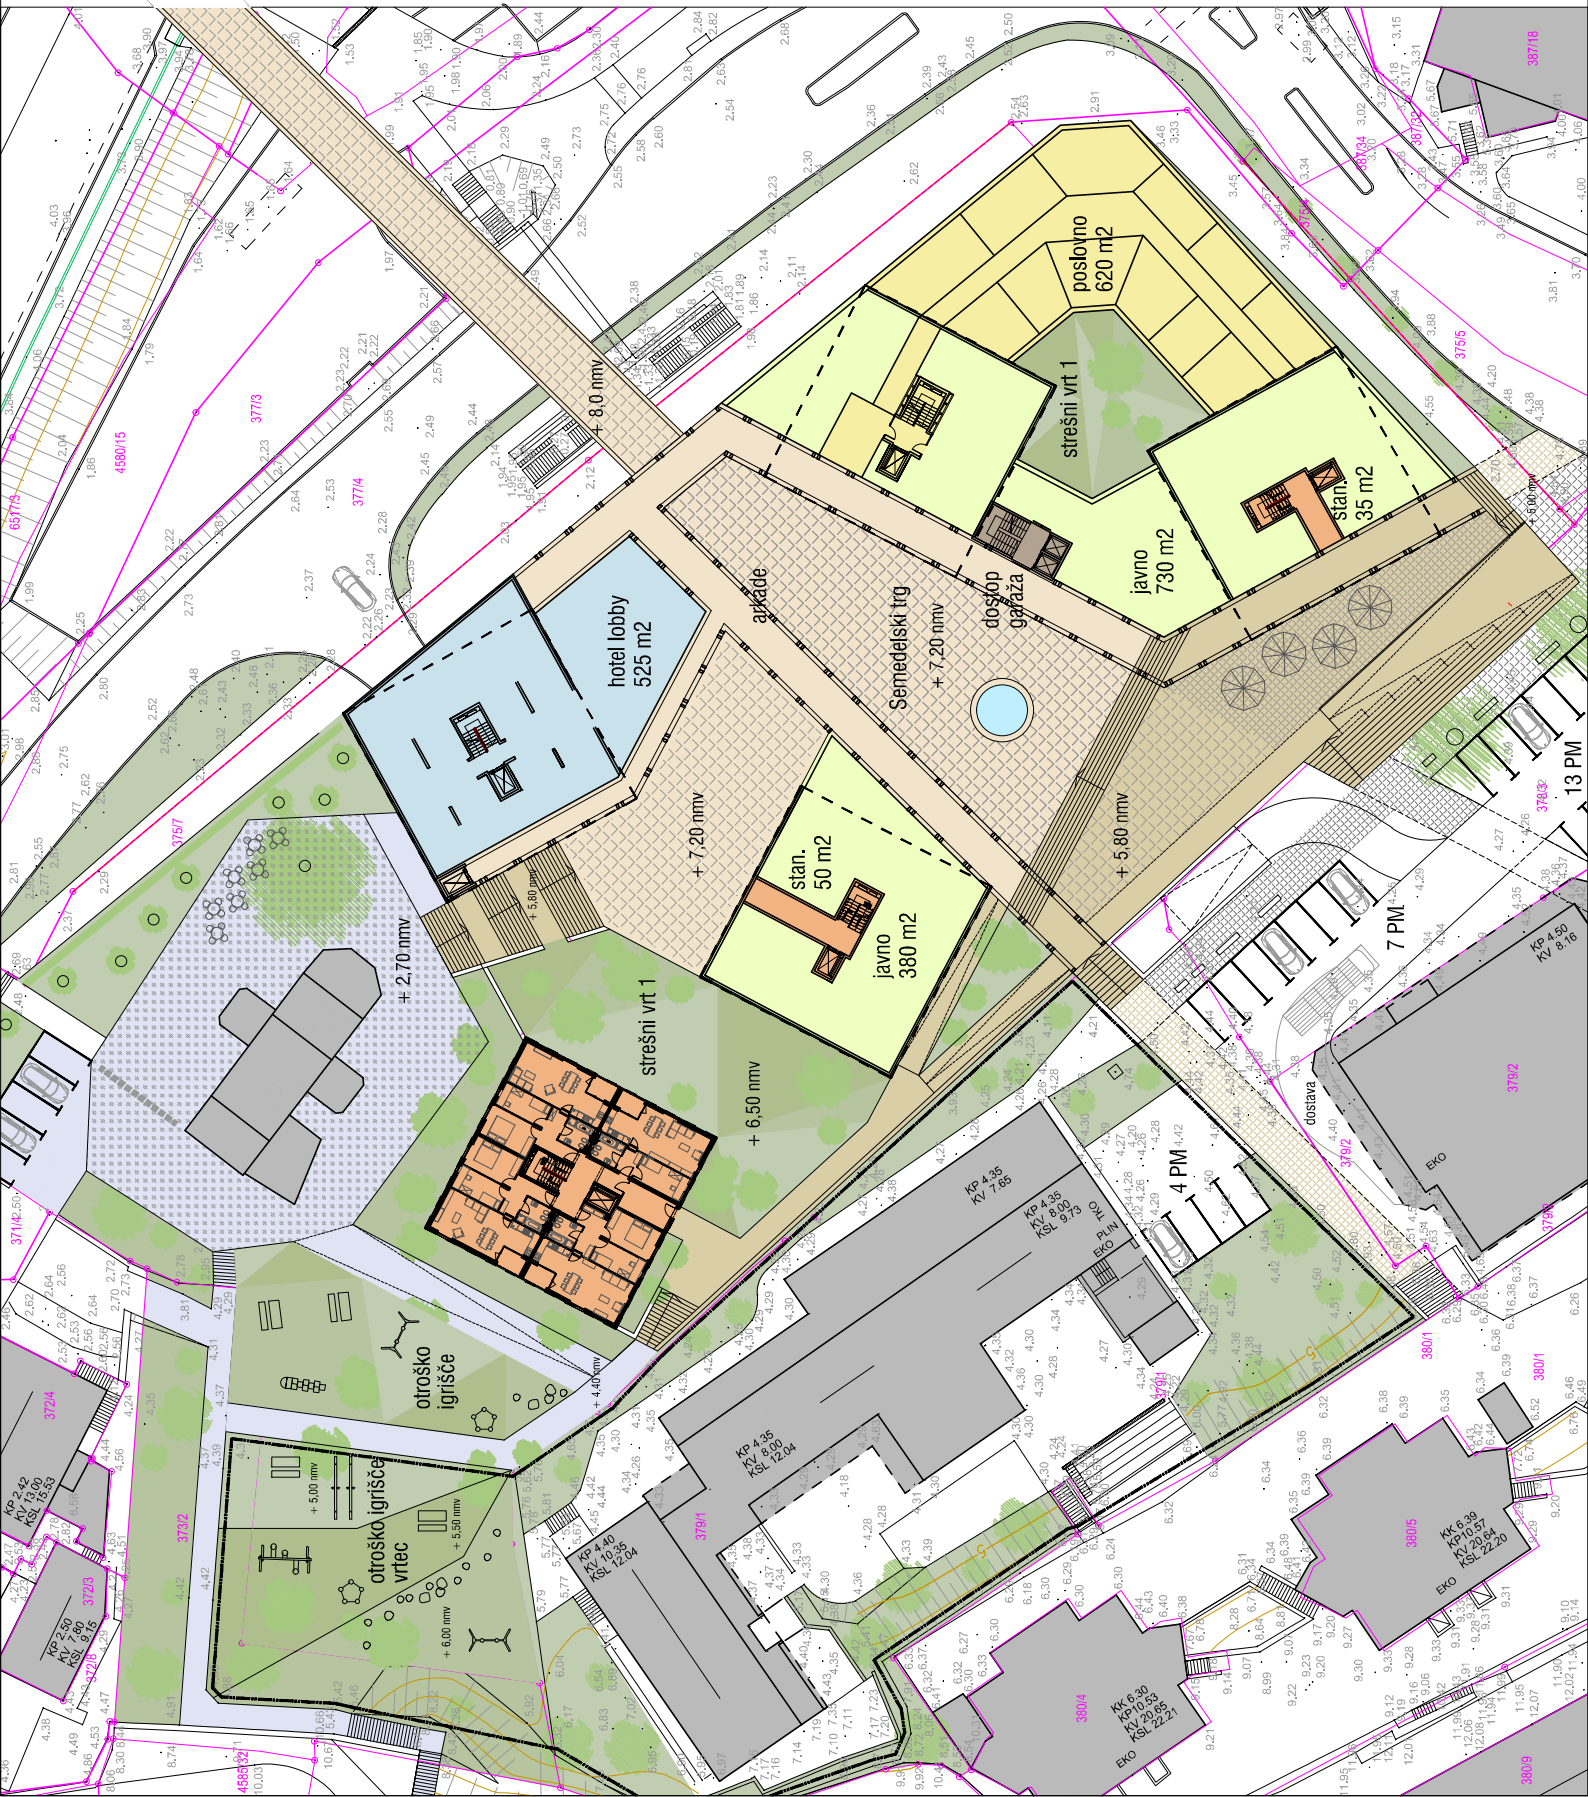



SPODNJE PRITLIČJE	5,910 m2
JAVNI PROGRAM (trgovina, gostinstvo)	2,000 m2
TEHNIKA, ARHIVI POSLOVNO	300 m2
VERTIKALNE KOMUNIKACIJE	160 m2
PARKIRANJE - 100 parkirnih mest	3,450 m2

SLAVNIK, Koper
predlog prostorskega razvoja
VAR 2 - tloris SP. PRITILČJE

Capodistria. 26.2.07.

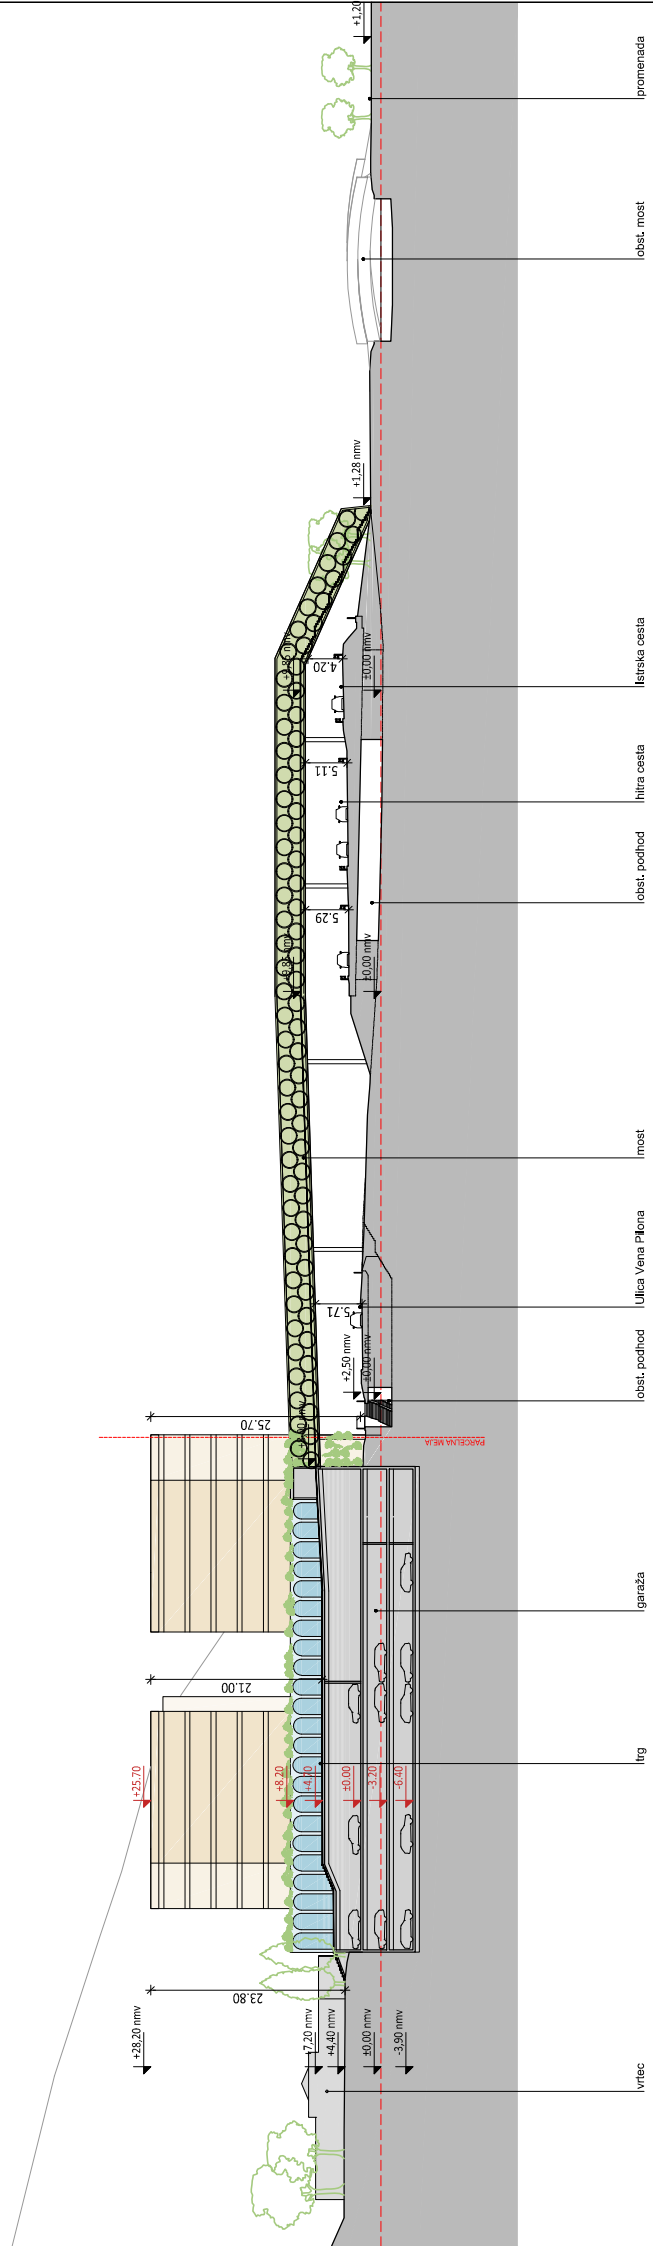



SEMEDELSKA VRATA, Koper
predlog prostorskega razvoja
prečni prerez čez območje

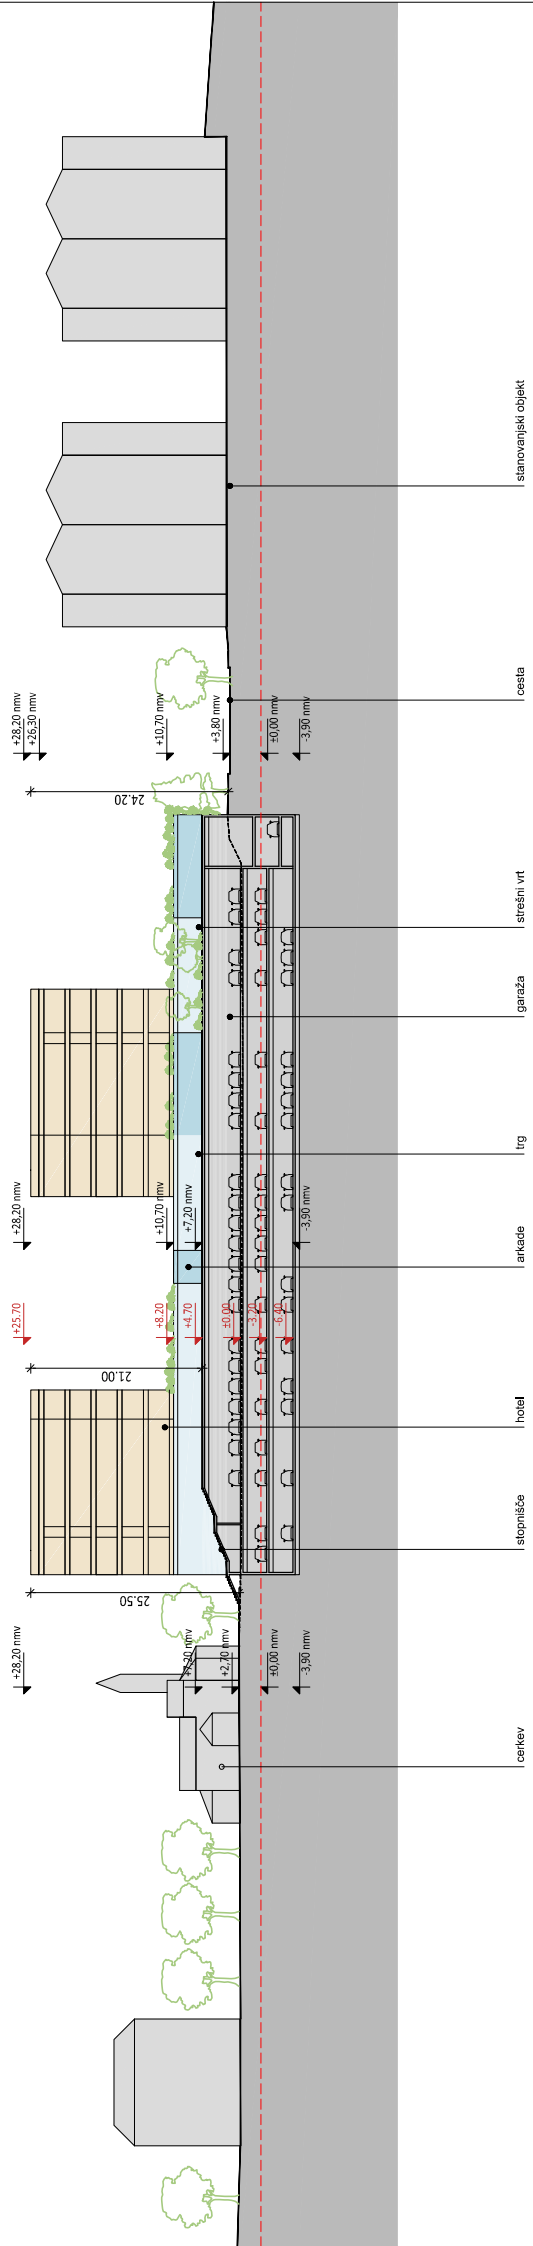

SEMEDELSKA VRATA, Koper
predlog prostorskega razvoja
vzdolžni prerez čez območje


©
M 1:500
25.01.2021

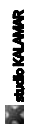


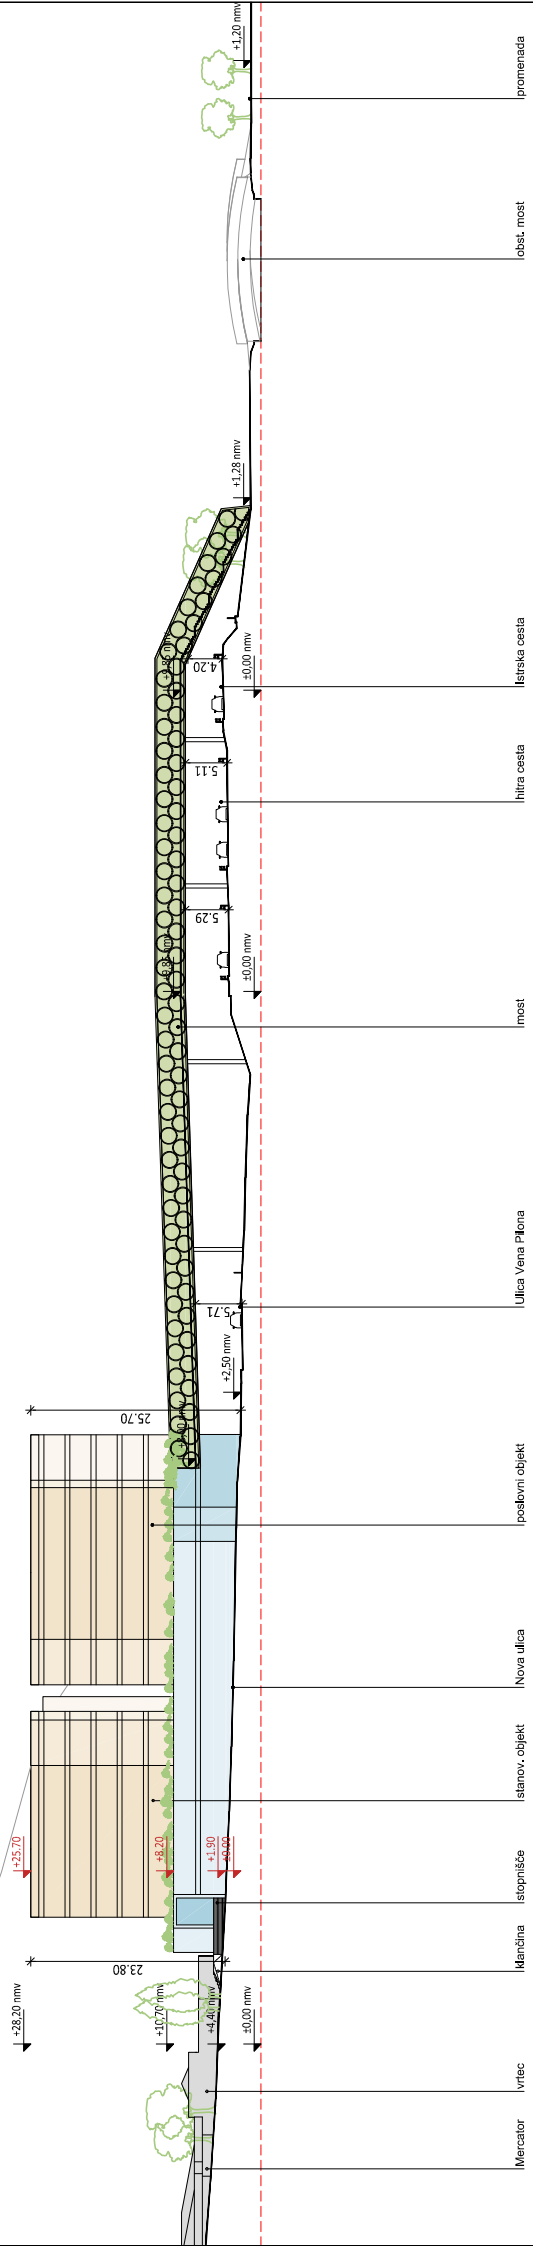


SEMEDELJSKA VRATA, Koper
predlog prostorskega razvoja
pogled na območje iz Nove ulice

1:500
25.01.2021

 

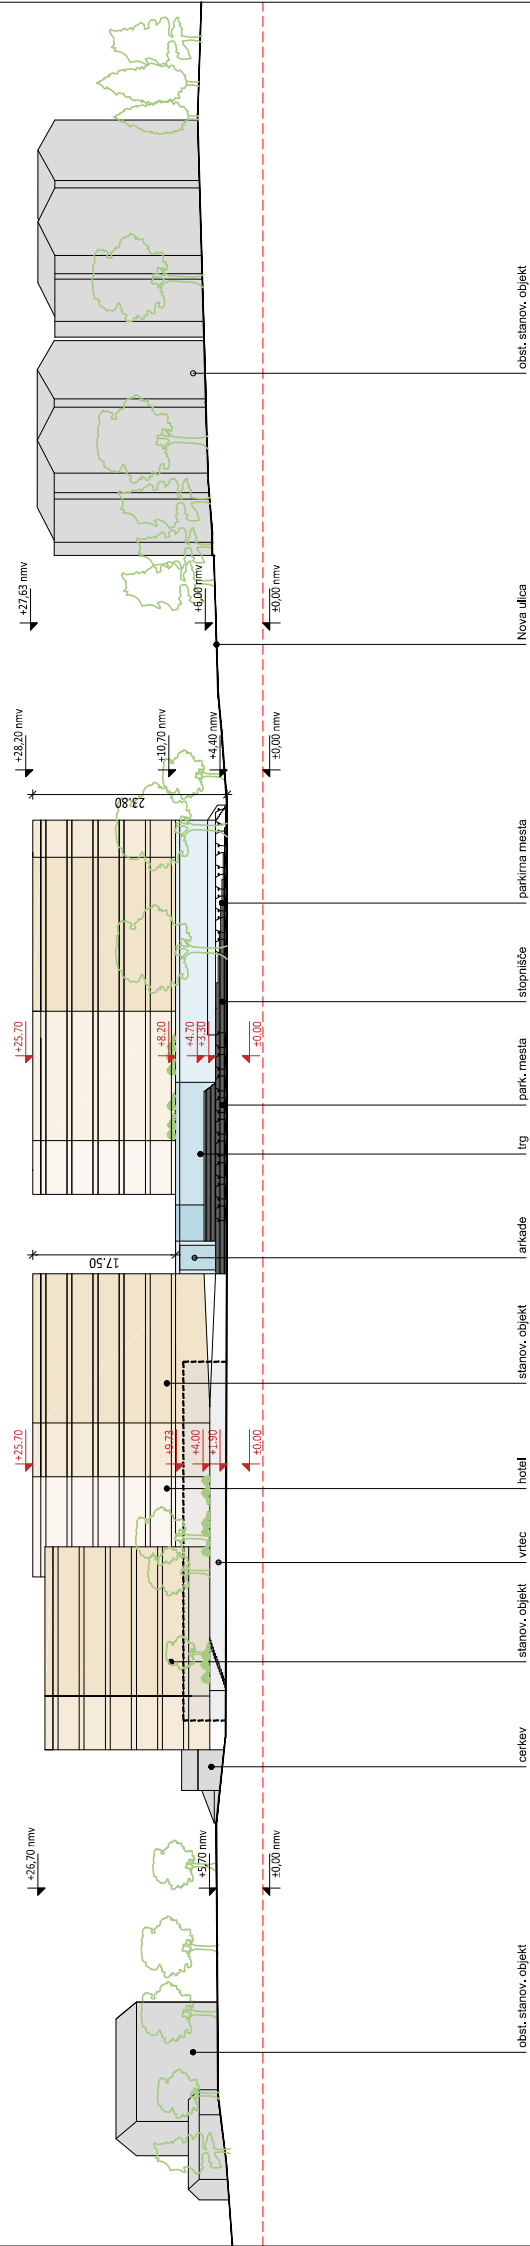

SEMEDELSKA VRATA, Koper
predlog prostorskega razvoja
pogled na območje iz parkirišča pred trgovino / vrtecem

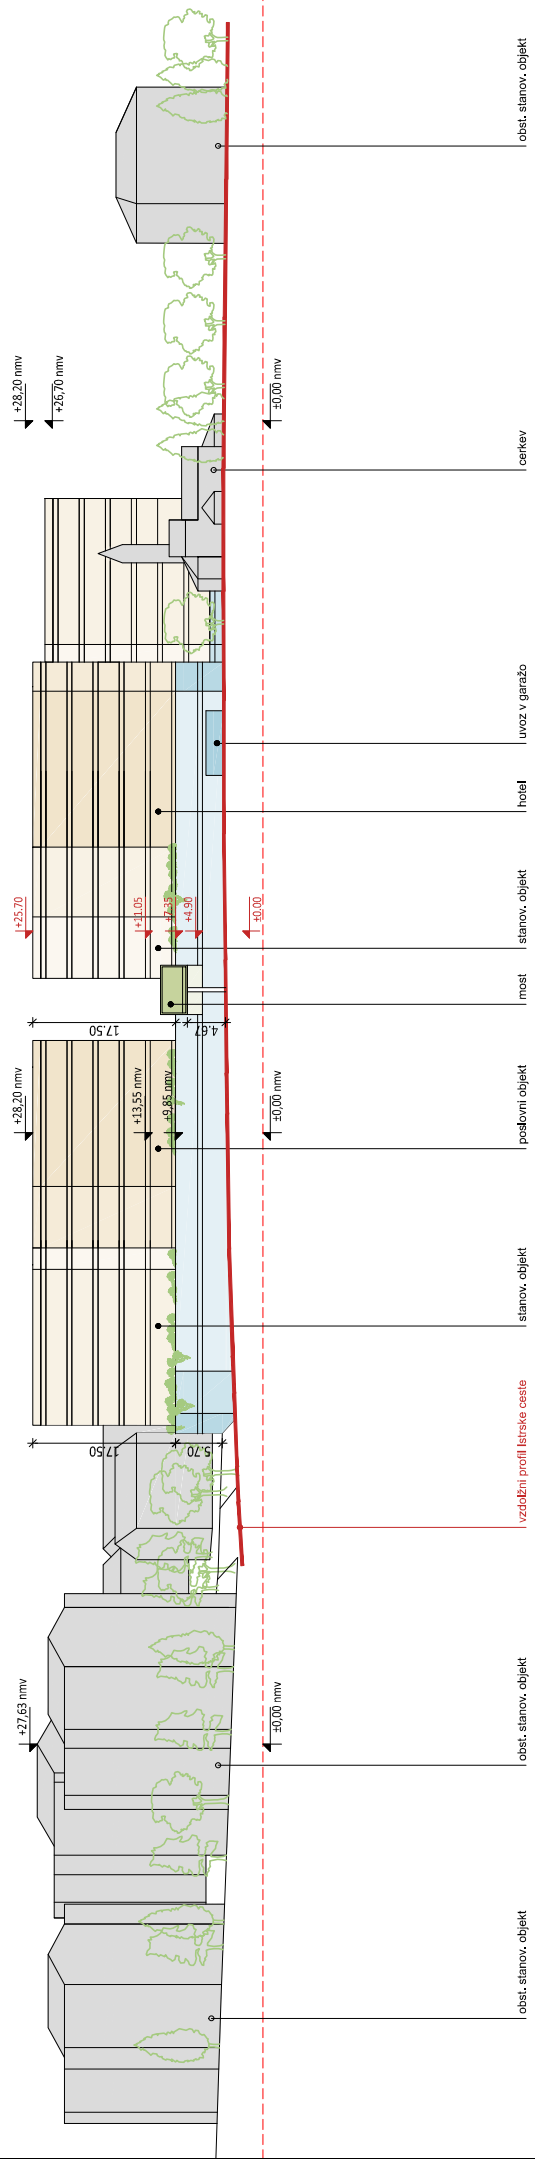

SEMEDELSKA VRATA, Koper
predlog prostorskega razvoja
prečni prerez čez most na Istrski cesti