

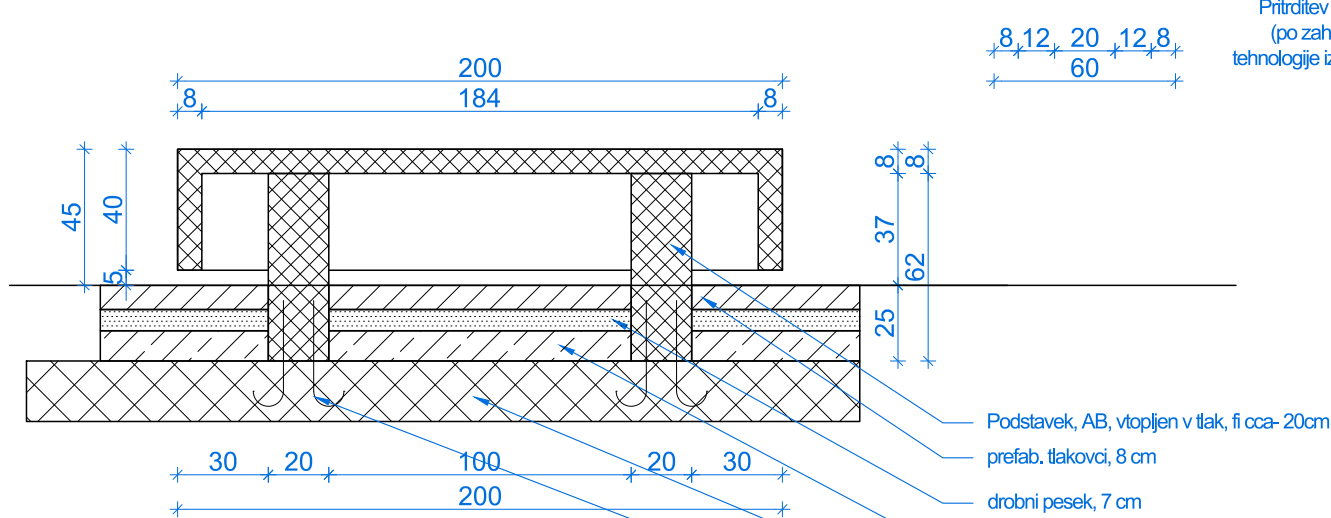


POGLED, ZADAJ

PREČNI PREREZ

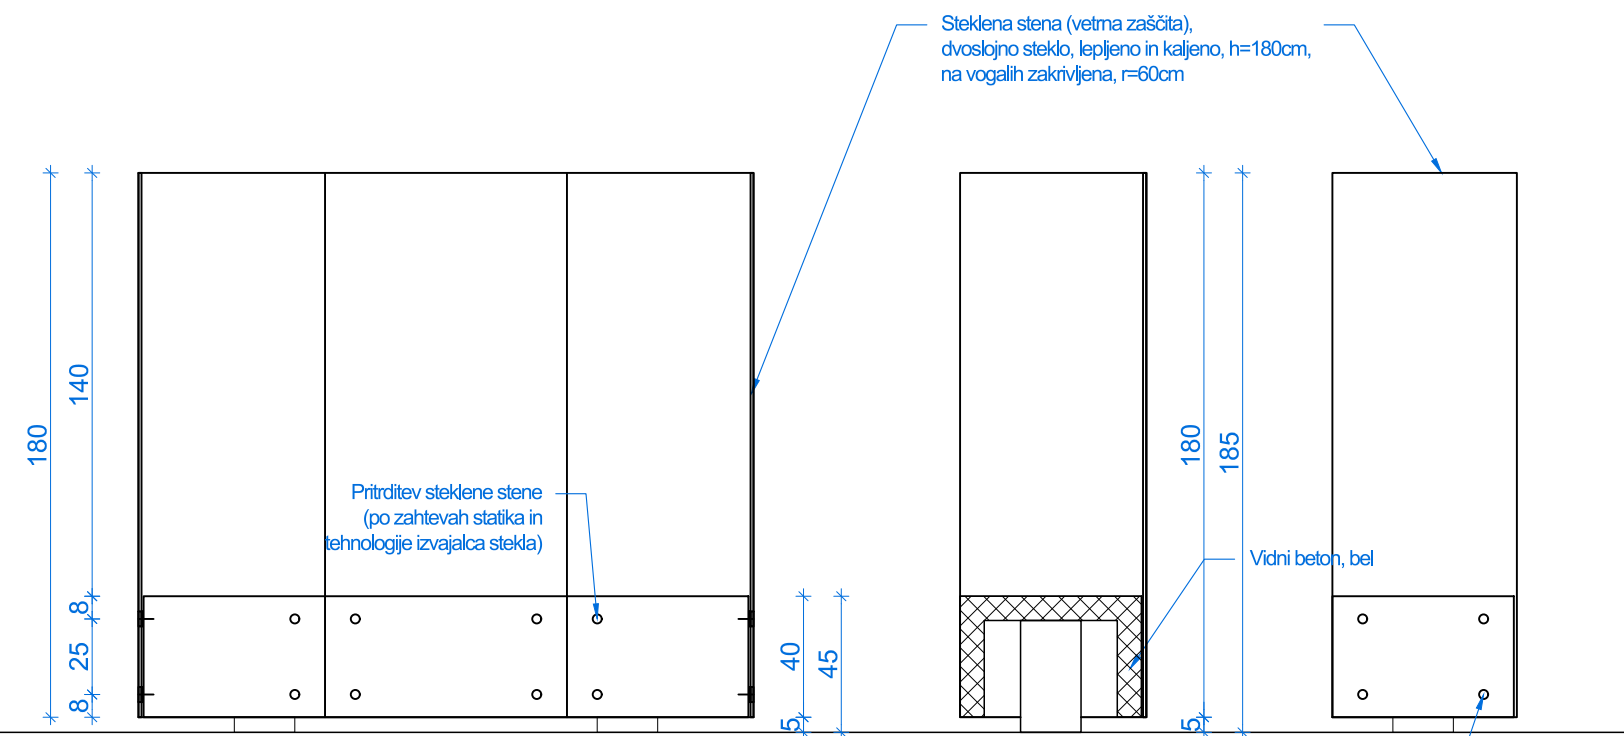

VZDOLŽNI PREREZ

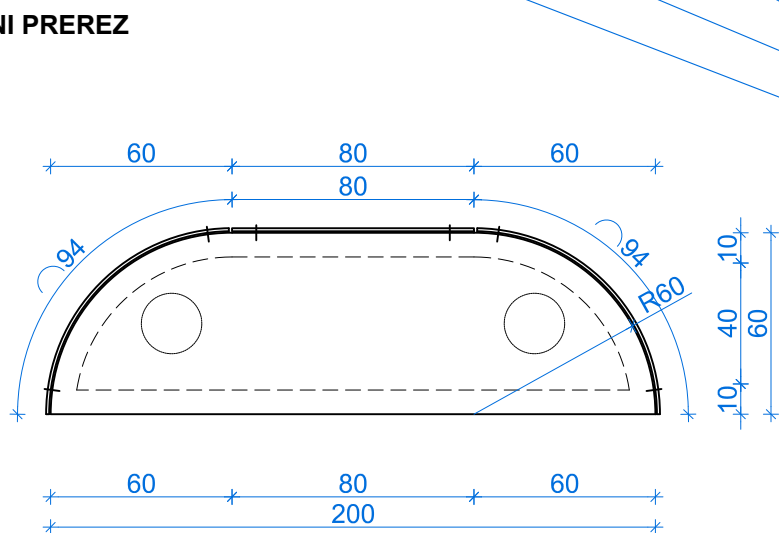


TLORIS

OPOMBE - POSEBNE:

- Zahteve za vidne betone:
 - Vidni betoni klopi se izvedejo v kvaliteti najmanj razreda VB3: brez segregacije, krušenja robov, izcedkov, eflorescence in širših mrežnih razpok ter mikrorazpok na površinskem sloju.
 - Razporeditev opažnih stikov in oblika po predlogu izvajalca, ki ga potrdi projektant.
 - Robovi so pobrušeni, 5mm oz. po tehnologiji izvajalca.
 - Napake in poškodbe (uvrtane luknje, luknje od žebeljev, poškodbe zaradi vibrirne igle, ostanki betona, cementni madeži, nabrekanje ipd.) niso sprejemljive.
 - Izvajalec pripravi vzorec klopi, ki ga potrdi projektant.

OPOMBE - SPLOŠNE:

- Vse mere so v centimetrih (cm)!
- Višinske kote so v metrih (m)!
- Vse mere preveriti na mestu samem!
- V primeru nejasnosti ali neskladnosti v načrtih obvezno kontaktirati projektanta in zahtevati tolmačenje ali odpravo neskladnosti!
- Vse proizvode uporabljene v projektu je možno nadomestiti z enakovrednimi samo v dogovoru z investitorjem in pooblaščenim arhitektom. Vse spremembe projekta mora pisno potrditi pooblaščen arhitekt!
- Vse spremembe dimenzij in višin objekta(ov), elementov objekta(ov), kot npr. talnih plošč, tlakov, stropov, spuščениh stropov in (ravnih) streh, horizontalnih odvodov meteornih vod, prezračevalnih kanalov, prebojev, ipd., obvezno medsebojno kontrolirati in po potrebi uskladiti!
- Vse spremembe in dopolnitve vpisati v dnevnik sprememb in dopolnitev!

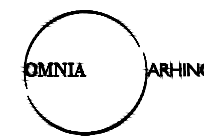

OMNIA ARHING d.o.o.
 Pot do šole 2a
 SI-1000 Ljubljana
 00386 1 540 53 67
 info@omnia-arhing.si

1

naziv objekta

**AVTOBUSNA POSTAJA KOPER
 STAZIONE DEGLI AUTOBUS**

naziv investitorja

**MESTNA OBČINA KOPER, Verdijeva ulica 10, SI-6000 Koper - Capodistria
 COMUNE CITTA DI CAPODISTRIA**

naziv projektanta
 pooblaščen arhitekt
 sodelavci

OMNIA ARHING d.o.o., Pot do šole 2a, SI-1000 Ljubljana
 Vanda Žunič, u.d.i.a., 0209 A
 dr. Sonja Miculinič, u.d.i.a., Rok Triller, u.d.i.a., Tina-Pia Kristan, štud. arh.,
 Aida Beahan, u.d.i.a., Domen Umnik, m.i.a.

vrsta projektne dokumentacije
 številka projektne dokumentacije

PROJEKTNÁ DOKUMENTACIJA ZA IZVEDBO GRADNJE-PZI
 1911-PZI

številka načrta

1- Načrt arhitekture

vsebina risbe

BETONSKA KLOP Z VETROBRANOM

merilo

1:50

datum izdelave risbe

Av gust 2020

št. risbe

1.5.O2-S5