




Spremembe in dopolnitve prostorskih sestavin
dolgoročnega in srednjeročnega plana
MESTNE OBČINE KOPER

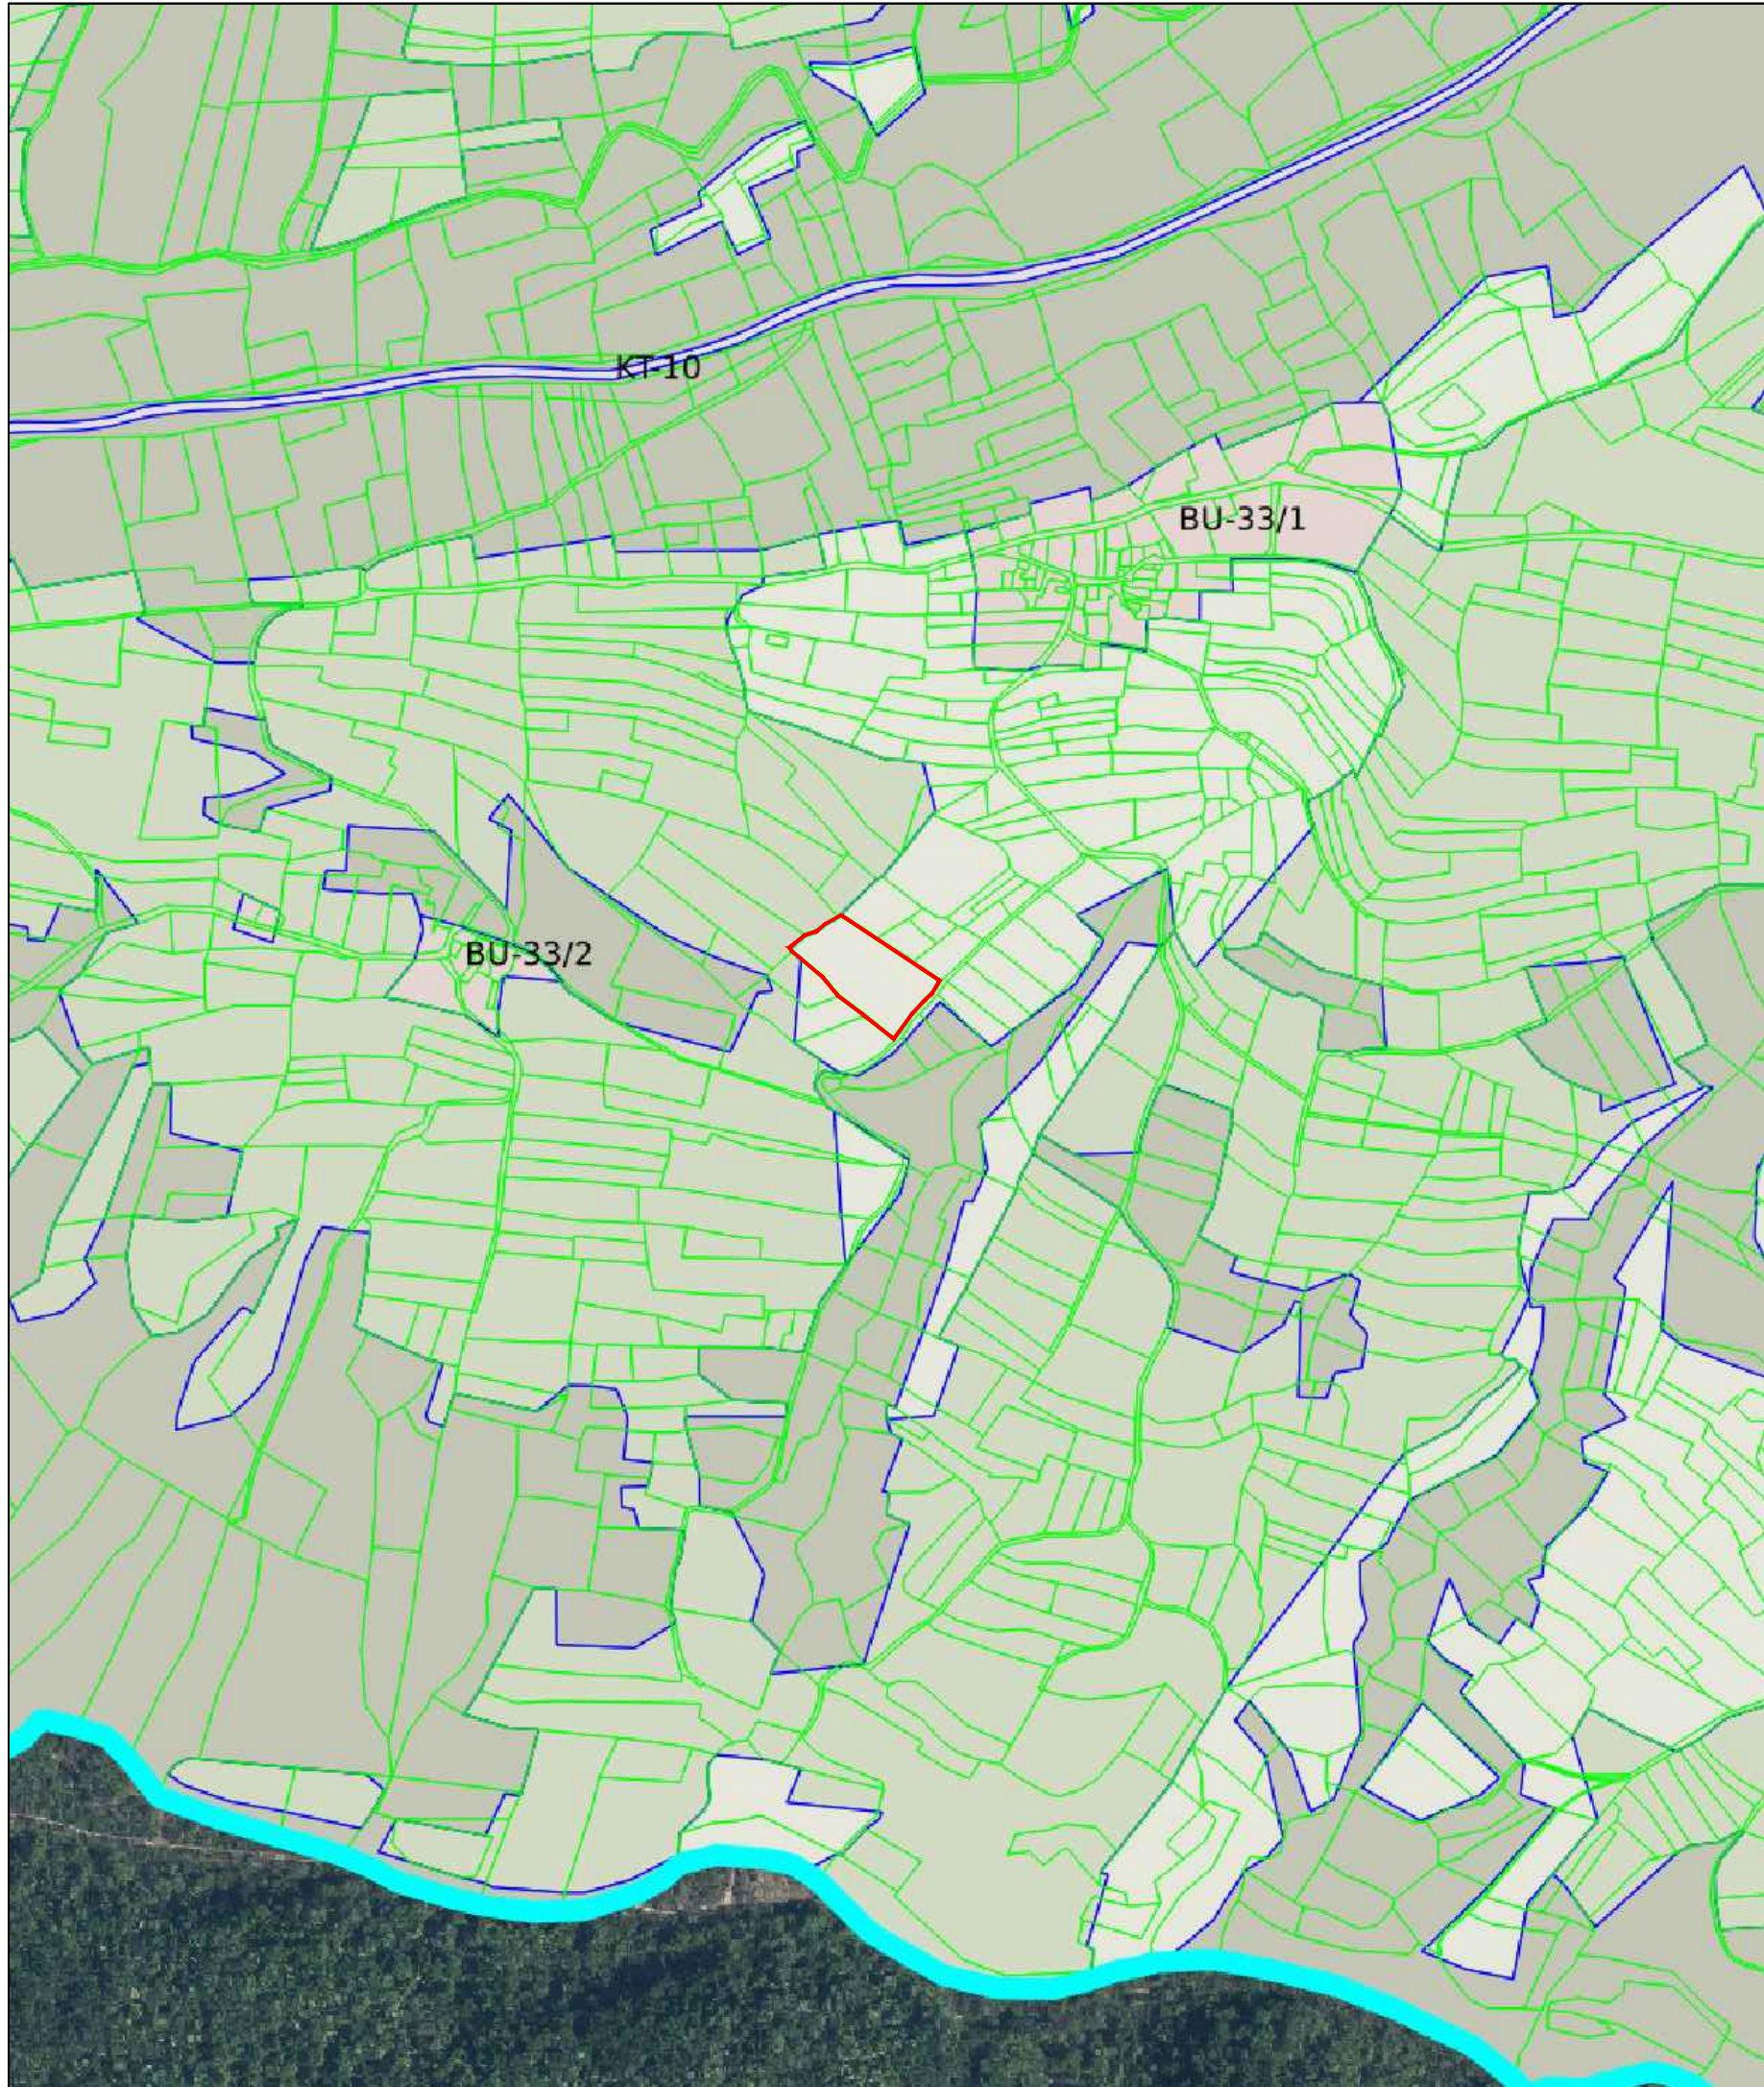

ZASNOVA NAMENSKE RABE

Območja urbanih površin

- S** območja za stanovanja
- C** območja za centralne dejavnosti
- P** območja za proizvodne dejavnosti
- T** območja za promet in zveze
- I** območja za komunalo in energetiko
- Z** območja za rekreacijo in urbano zelenje
- L** območje pokopališč
- U** območja za mešane urbane rabe (območja izvenmestnih naselij)
- 35*** meja ureditvenega območja izvenmestnega naselja
- območja razložene in razpršene poselitve
- BT** območja za turizem

Območja za primarno rabo

- K** 2. območje kmetijskih zemljišč
- Q** 1. območje kmetijskih zemljišč
- G** območje gozdnih zemljišč
- E** območje za pridobivanje rudnin-mineralnih agregatov
- V** območje vodnih zemljišč
- O** ostalo

□ ureditveno območje državnega prostorskega načrta

- N** naravni rezervat
- V** območje za obrambo

Oznake območij urejanja za urbane dejavnosti
Oblika: ON-Š/P (npr. KS - 14, KU - 84/5)

Opis oznake

O - Območje oznake:

Upošteva se oznaka lista TTN 5 na katerem se nahaja območje:
K - Koper, B - Buje, Z - Kozina, T - Buzet

N - namenska raba

Š - številka območja urejanja

V območju urbanistične zasnove mesta Koper se upošteva tekoča številka območja urejanja za posamezne vrste rabe.
V območjih izvenmestnih naselij se upošteva statistična šifra naselja.

/P -poddelička območja urejanja

V območju urbanistične zasnove mesta Koper se uporabi v primeru nadaljne delitve območja urejanja.
V območjih izvenmestnih naselij se uporabi v primeru, ko je naselje sestavljeno iz več območij oz. zaselkov.

□ območje OPPN



IB STUDIO, d.o.o.
Kampel 114
6000 Koper - Capodistria

Odgovorni vodja naloge:
mag. Manuela Varijen, univ.dipl.inž.arh. ZAPS 1177 A

Prigralila:
Maša Širca abs.arh.

Skupina lastnikov oz. pooblaščenec lastnikov:
parcele št. 2375/1, k.o. Šmarje
parcele št. 3108/4, k.o. Zazid
parcel št. 1668/2, 2285/2, 2285/3, k.o. Kubed
parcele št. 799/55, k.o. Ankaran - del

Naziv naloge:
Pobuda in izhodišča za pripravo OPPN za gradnjo kmetijskih objektov na kmetijskih zemljiščih

Identifikacijska številka:


Št. naloge:
22/17

Datum:
april 2021

Vsebina risbe:
Izsek iz plana s prikazom lege prostorske ureditve - parcela št. 2375/1 k.o. Šmarje

Št. lista:
1.1

Merilo:
1:5000

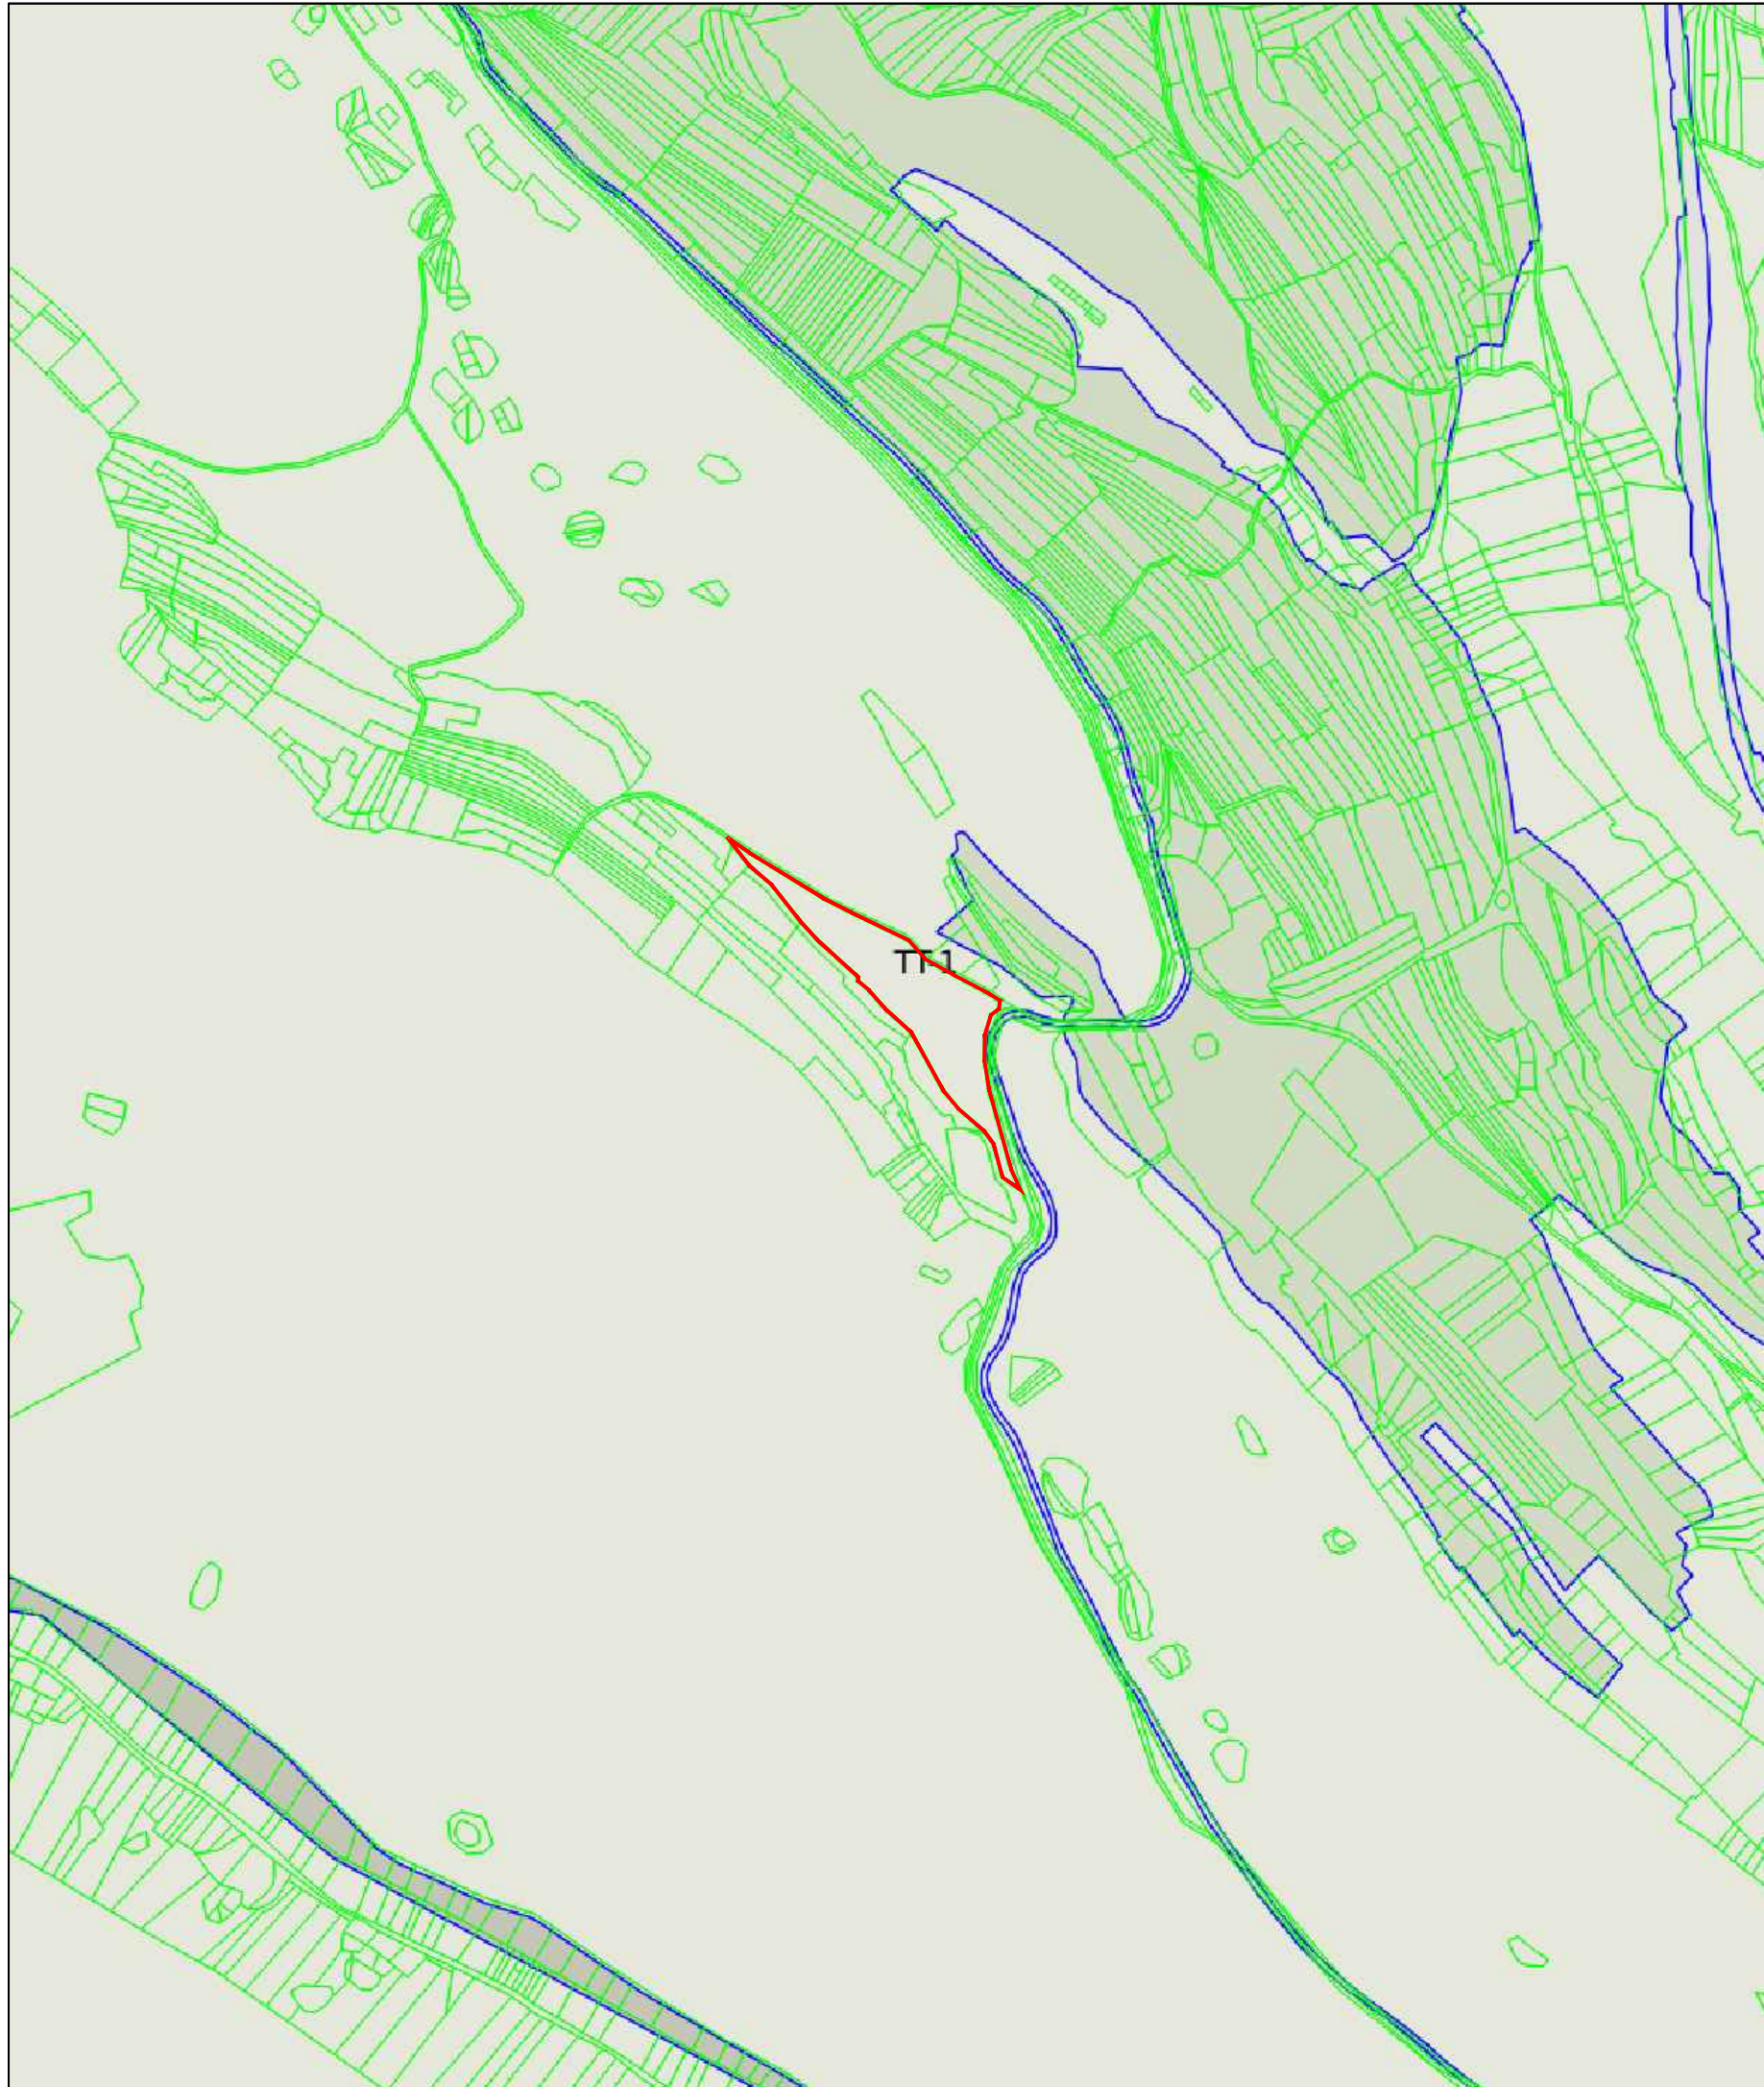

ZASNOVA NAMENSKE RABE

Območja urbanih površin

- S območja za stanovanja
- C območja za centralne dejavnosti
- P območja za proizvodne dejavnosti
- T območja za promet in zveze
- I območja za komunalo in energetiko
- Z območja za rekreacijo in urbano zelenje
- L območje pokopališč
- U območja za mešane urbane rabe (območja izvenmestnih naselij)
- 35* meja ureditvenega območja izvenmestnega naselja
- območja razložene in razpršene poselitve
- BT območja za turizem

Območja za primarno rabo

- K 2. območje kmetijskih zemljišč
- Q 1. območje kmetijskih zemljišč
- G območje gozdnih zemljišč
- E območje za pridobivanje rudnin-mineralnih agregatov
- V območje vodnih zemljišč
- O ostalo

ureditveno območje državnega prostorskega načrta

- N naravni rezervat
- V območje za obrambo

Oznake območij urejanja za urbane dejavnosti
Oblika: ON-Š/P (npr. KS - 14, KU - 84/5)

Opis oznake

O - Območje oznake:

Upošteva se oznaka lista TTN 5 na katerem se nahaja območje:
K - Koper, B - Buje, Z - Kozina, T - Buzet

N - namenska raba

Š - številka območja urejanja

V območju urbanistične zasnove mesta Koper se upošteva tekoča številka območje urejanja za posamezne vrste rabe.
V območjih izvenmestnih naselij se upošteva statistična šifra naselja.

/P -poddelička območja urejanja

V območju urbanistične zasnove mesta Koper se uporabi v primeru nadaljne delitve območja urejanja.
V območjih izvenmestnih naselij se uporabi v primeru, ko je naselje sestavljeno iz več območij oz. zaselkov.

območje OPPN



IB STUDIO, d.o.o.
Kampel 114
6000 Koper - Capodistria

Odgovorni vodja naloge:
mag. Manuela Varijen, univ.dipl.inž.arh. ZAPS 1177 A

Prigrala:
Maša Širca abs.arh.

Skupina lastnikov oz. pooblaščenec lastnikov:
parcele št. 2375/1, k.o. Šmarje
parcele št. 3108/4, k.o. Zazid
parcel št. 1668/2, 2285/2, 2285/3, k.o. Kubed
parcele št. 799/55, k.o. Ankaran - del

Naziv naloge:
Pobuda in izhodišča za pripravo OPPN za gradnjo kmetijskih objektov na kmetijskih zemljiščih

Identifikacijska številka:


Št. naloge:
22/17

Datum:
april 2021

Vsebina risbe:
Izsek iz plana s prikazom lege prostorske ureditve - parcela št. 3108/4 k.o. Zazid

Št. lista:
1.2

Merilo:
1:5000

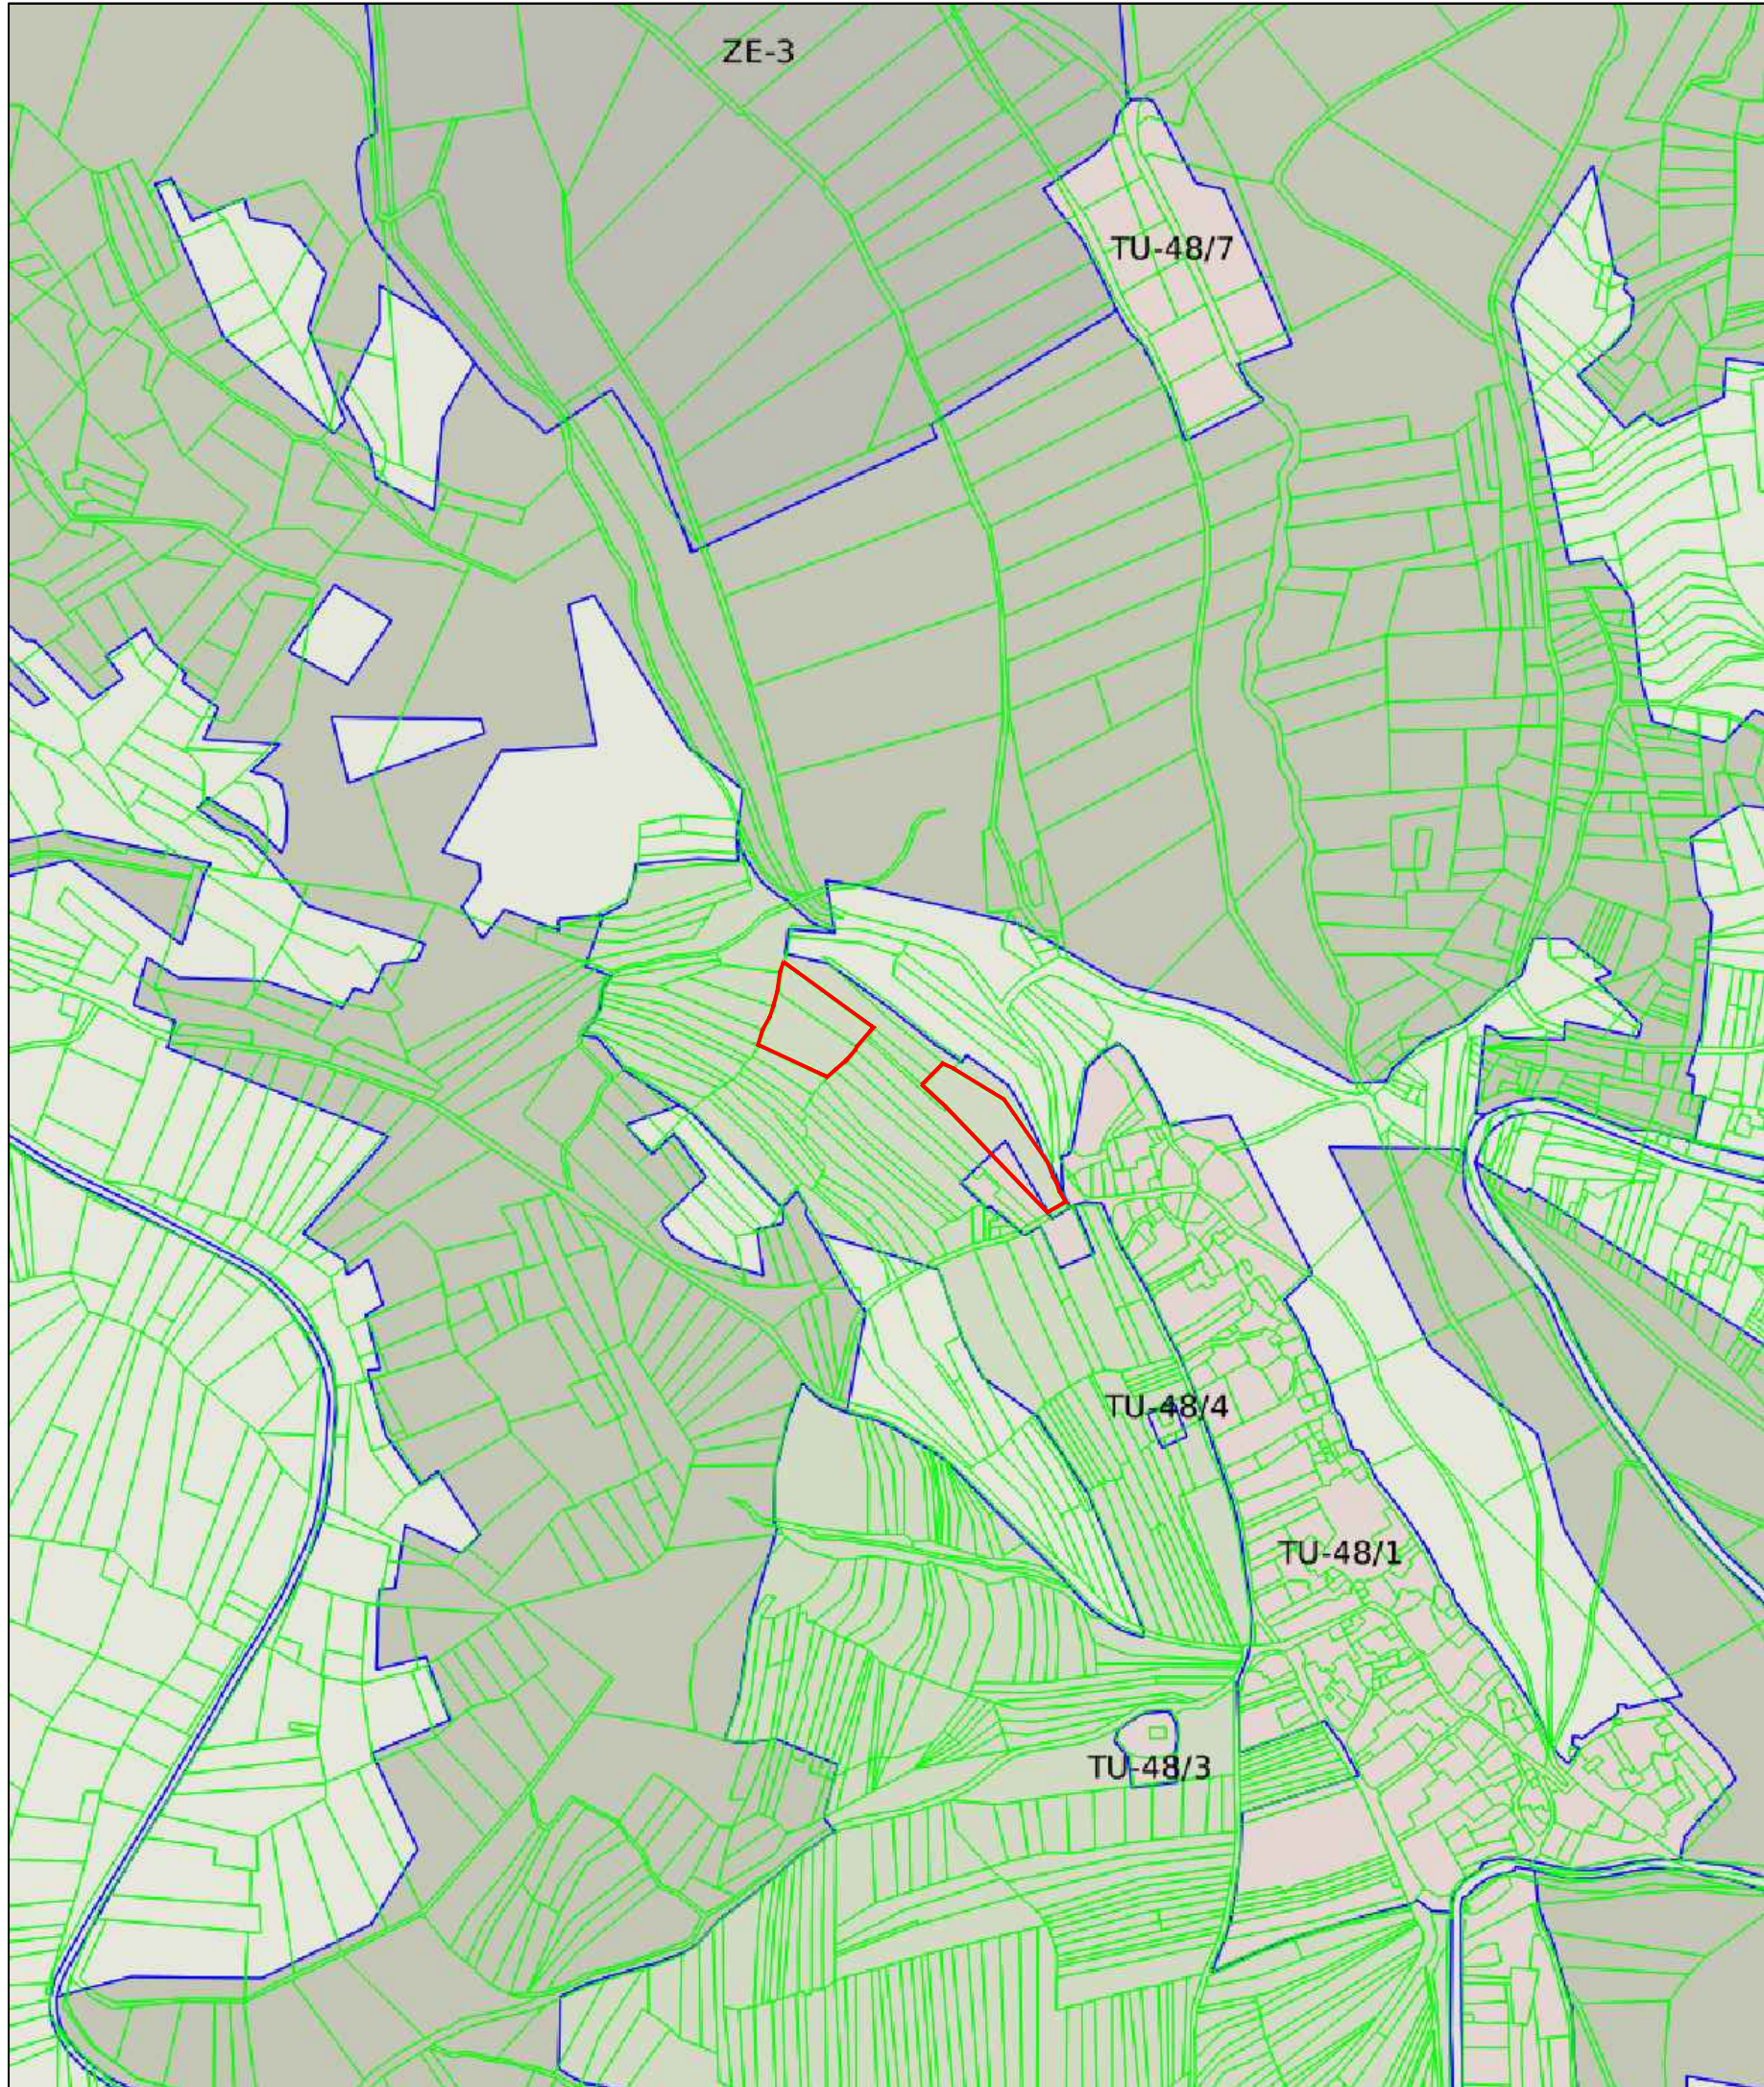

Spremembe in dopolnitve prostorskih sestavin
dolgoročnega in srednjeročnega plana
MESTNE OBČINE KOPER



ZASNOVA NAMENSKE RABE

Območja urbanih površin

- S** območja za stanovanja
- C** območja za centralne dejavnosti
- P** območja za proizvodne dejavnosti
- T** območja za promet in zveze
- I** območja za komunalo in energetiko
- Z** območja za rekreacijo in urbano zelenje
- L** območje pokopališč
- U** območja za mešane urbane rabe (območja izvenmestnih naselij)
- 35*** meja ureditvenega območja izvenmestnega naselja
- območja razložene in razpršene poselitve
- BT** območja za turizem

Območja za primarno rabo

- K** 2. območje kmetijskih zemljišč
- Q** 1. območje kmetijskih zemljišč
- G** območje gozdnih zemljišč
- E** območje za pridobivanje rudnin-mineralnih agregatov
- V** območje vodnih zemljišč
- O** ostalo

□ ureditveno območje državnega prostorskega načrta

- N** naravni rezervat
- V** območje za obrambo

Oznake območij urejanja za urbane dejavnosti
Oblika: ON-Š/P (npr. KS - 14, KU - 84/5)

Opis oznake

O - Območje oznake:

Upošteva se oznaka lista TTN 5 na katerem se nahaja območje:
K - Koper, B - Buje, Z - Kozina, T - Buzet

N - namenska raba

Š - številka območja urejanja

V območju urbanistične zasnove mesta Koper se upošteva tekoča številka območja urejanja za posamezne vrste rabe.
V območjih izvenmestnih naselij se upošteva statistična šifra naselja.

/P -poddelička območja urejanja

V območju urbanistične zasnove mesta Koper se uporabi v primeru nadaljne delitve območja urejanja.
V območjih izvenmestnih naselij se uporabi v primeru, ko je naselje sestavljeno iz več območij oz. zaselkov.

območje OPPN



IB STUDIO, d.o.o.
Kampel 114
6000 Koper - Capodistria

Odgovorni vodja naloge:
mag. Manuela Varijen, univ.dipl.inž.arh. ZAPS 1177 A

Prigralila:
Maša Širca abs.arh.

Skupina lastnikov oz. pooblaščenec lastnikov:
parcele št. 2375/1, k.o. Šmarje
parcele št. 3108/4, k.o. Zazid
parcel št. 1668/2, 2285/2, 2285/3, k.o. Kubed
parcele št. 799/55, k.o. Ankaran - del

Naziv naloge:
Pobuda in izhodišča za pripravo OPPN za gradnjo kmetijskih objektov na kmetijskih zemljiščih

Identifikacijska številka:


Št. naloge:
22/17

Datum:
april 2021

Vsebina risbe:
Izsek iz plana s prikazom lege prostorske ureditve - parcele št. 1668/2, 2285/2 in 2285/3, vse k.o. Kubed

Št. lista:
1,3

Merilo:
1:5000

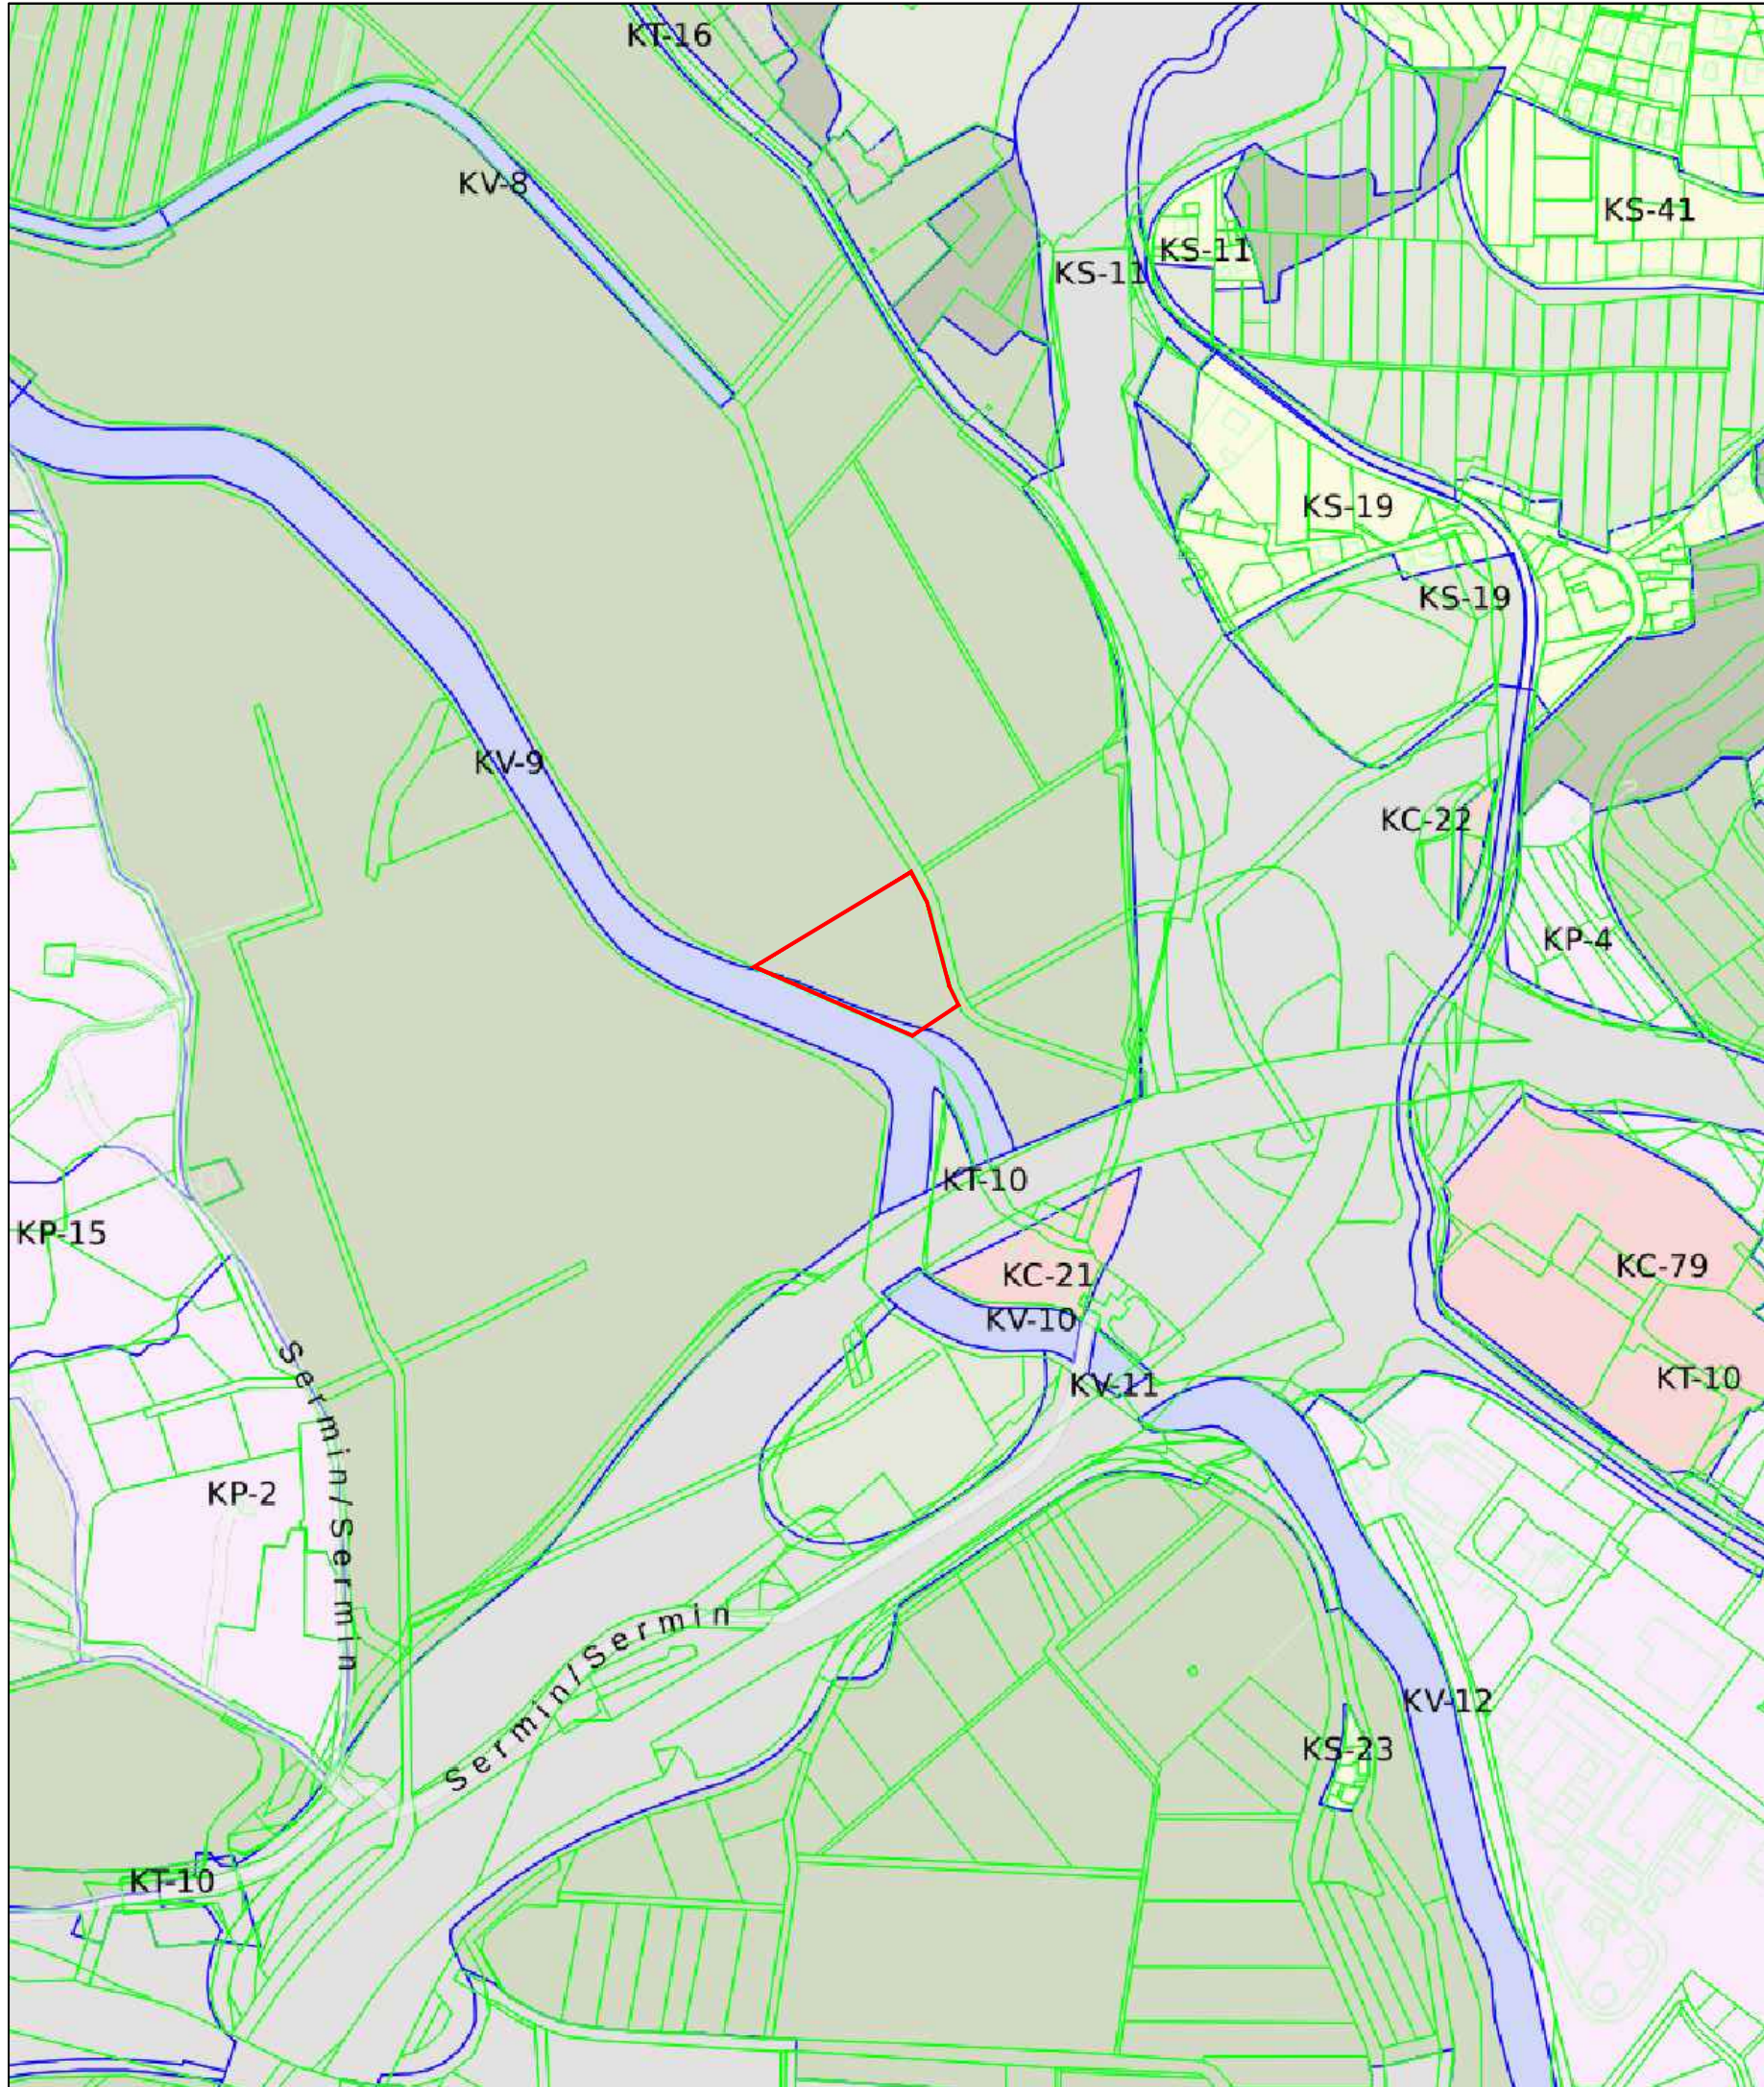

Spremembe in dopolnitve prostorskih sestavin
dolgoročnega in srednjeročnega plana
MESTNE OBČINE KOPER



ZASNOVA NAMENSKE RABE

Območja urbanih površin

- S** območja za stanovanja
- C** območja za centralne dejavnosti
- P** območja za proizvodne dejavnosti
- T** območja za promet in zveze
- I** območja za komunalo in energetiko
- Z** območja za rekreacijo in urbano zelenje
- L** območje pokopališč
- U** območja za mešane urbane rabe (območja izvenmestnih naselij)
- 35*** meja ureditvenega območja izvenmestnega naselja
- območja razložene in razpršene poselitve
- BT** območja za turizem

Območja za primarno rabo

- K** 2. območje kmetijskih zemljišč
- Q** 1. območje kmetijskih zemljišč
- G** območje gozdnih zemljišč
- E** območje za pridobivanje rudnin-mineralnih agregatov
- V** območje vodnih zemljišč
- O** ostalo

□ ureditveno območje državnega prostorskega načrta

- N** naravni rezervat
- V** območje za obrambo

Oznake območij urejanja za urbane dejavnosti
Oblika: ON-Š/P (npr. KS - 14, KU - 84/5)

Opis oznake

O - Območje oznake:

Upošteva se oznaka lista TTN 5 na katerem se nahaja območje:
K - Koper, B - Buje, Z - Kozina, T - Buzet

N - namenska raba

Š - številka območja urejanja

V območju urbanistične zasnove mesta Koper se upošteva tekoča številka območja urejanja za posamezne vrste rabe.
V območjih izvenmestnih naselij se upošteva statistična šifra naselja.

/P -poddelička območja urejanja

V območju urbanistične zasnove mesta Koper se uporabi v primeru nadaljne delitve območja urejanja.
V območjih izvenmestnih naselij se uporabi v primeru, ko je naselje sestavljeno iz več območij oz. zaselkov.

območje OPPN



IB STUDIO, d.o.o.
Kampel 114
6000 Koper - Capodistria

Odgovorni vodja naloge:
mag. Manuela Varijen, univ.dipl.inž.arh. ZAPS 1177 A

Prigovila:
Maša Širca abs.arh.

Skupina lastnikov oz. pooblaščenec lastnikov:
parcele št. 2375/1, k.o. Šmarje
parcele št. 3108/4, k.o. Zazid
parcel št. 1668/2, 2285/2, 2285/3, k.o. Kubed
parcele št. 799/55, k.o. Ankaran - del

Naziv naloge:
Pobuda in izhodišča za pripravo OPPN za gradnjo kmetijskih objektov na kmetijskih zemljiščih

Identifikacijska številka:


Št. naloge:
22/17

Datum:
april 2021

Vsebina risbe:
Izsek iz plana s prikazom lege prostorske ureditve - parcela št. 799/55 k.o. Ankaran - del

Št. lista:
1.4

Merilo:
1:5000

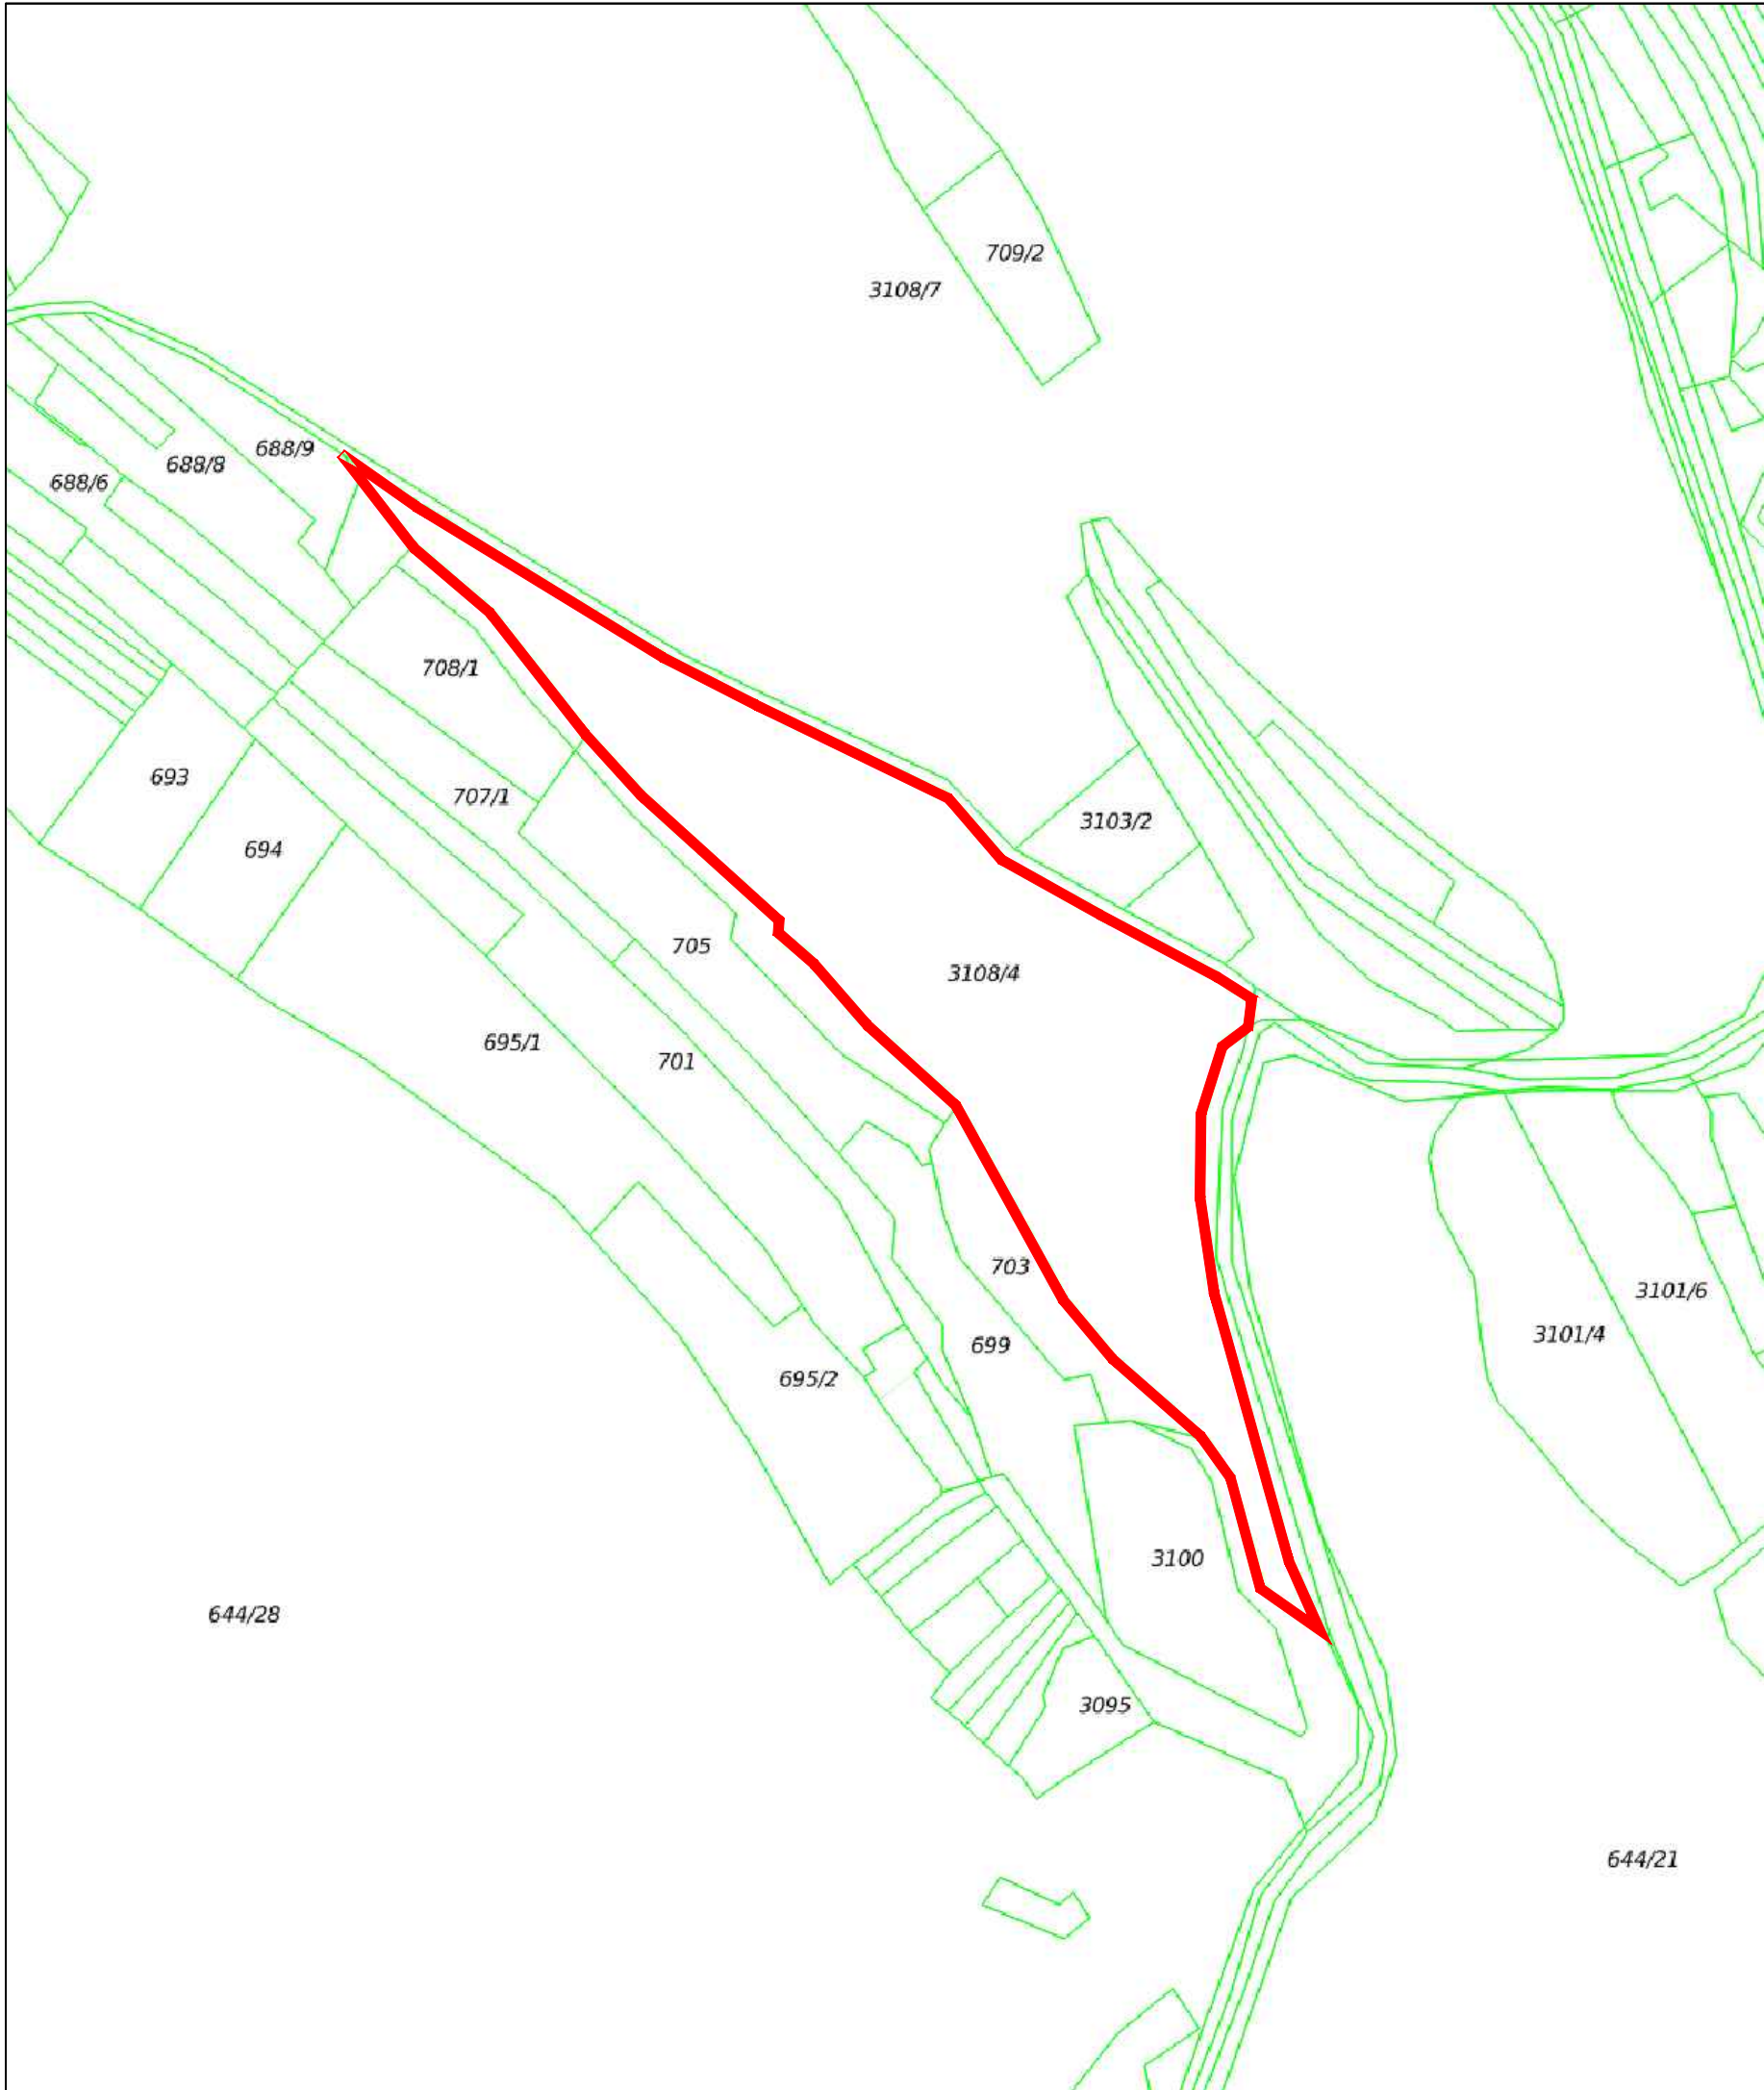

LEGENDA:

 območje OPPN

 parcelne meje

2255 parcelna številka



IB STUDIO, d.o.o.
Kampel 114
6000 Koper - Capodistria

Odgovorni vodja naloge:
mag. Manuela Varijen, univ.dipl.inž.arh. ZAPS 1177 A

Pripravila:
Maša Širca abs.arh.

Skupina lastnikov oz. pooblaščenec lastnikov:
parcele št. 2375/1, k.o. Šmarje
parcele št. 3108/4, k.o. Zazid
parcel št. 1668/2, 2285/2, 2285/3, k.o. Kubed
parcele št. 799/55, k.o. Ankaran - del

Naziv naloge:
Pobuda in izhodišča za pripravo OPPN za gradnjo kmetijskih objektov na kmetijskih zemljiščih

Identifikacijska številka:


Št. naloge:
22/17

Datum:
april 2021

Vsebina risbe:
Območje OPPN z obstoječim parcelnim stanjem - parcela št. 3108/4 k.o. Zazid

Št. lista:
2.2

Merilo:
1:1500

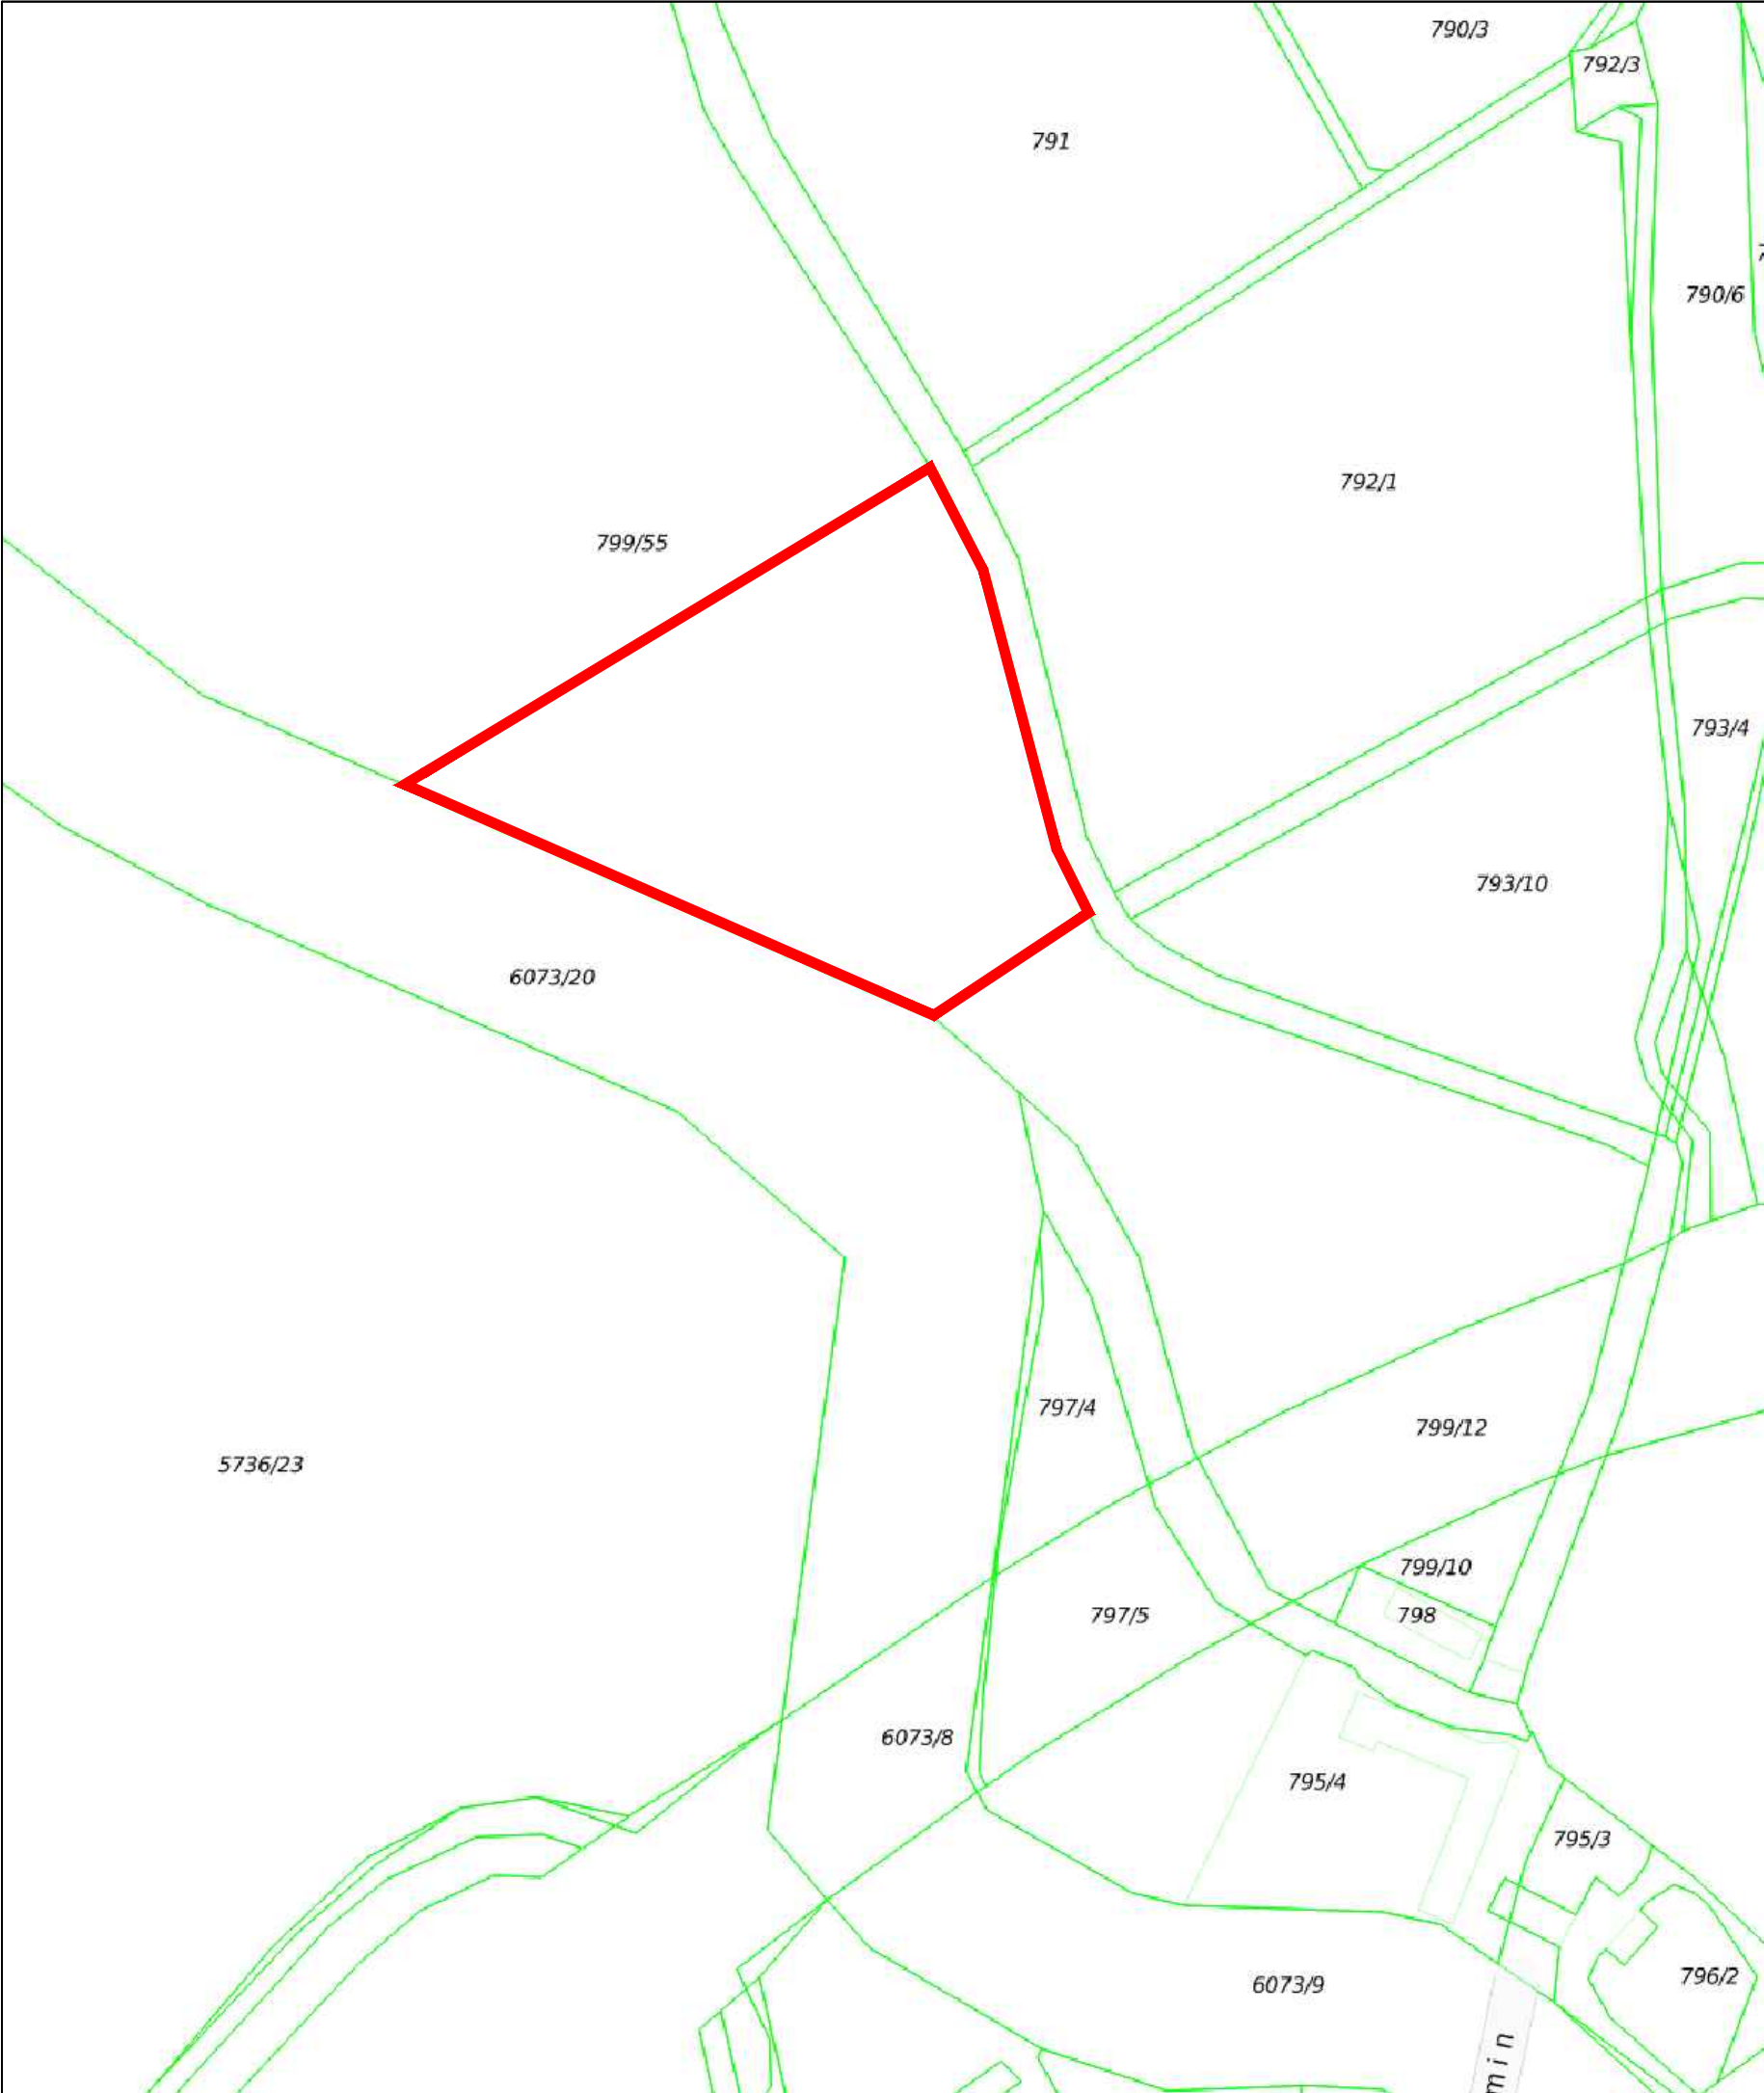

LEGENDA:

območje OPPN

parcelne meje

2255 parcelna številka

IB STUDIO, d.o.o.

Kampel 114

6000 Koper - Capodistria

Skupina lastnikov oz. pooblaščenec lastnikov:

parcele št. 2375/1, k.o. Šmarje

parcele št. 3108/4, k.o. Zazid

parcel št. 1668/2, 2285/2, 2285/3, k.o. Kubed

parcele št. 799/55, k.o. Ankaran - del

Odgovorni vodja naloge:

mag. Manuela Varijen, univ.dipl.inž.arh.

ZAPS 1177 A

Prigrala:

Maša Širca abs.arh.

Naziv naloge:

Pobuda in izhodišča za pripravo OPPN za gradnjo kmetijskih objektov na kmetijskih zemljiščih

Identifikacijska številka:

Št. naloge:

22/17

Št. lista:

2.4

Datum:

april 2021

Merilo:

1:1500

Vsebine risbe:

Območje OPPN z obstoječim parcelnim stanjem - parcela št. 799/55 k.o. Ankaran - del



LEGENDA:
 območje OPPN




 IB STUDIO, d.o.o. Kampel 114 6000 Koper - Capodistria		Odgovorni vodja naloge: mag. Manuela Varijen, univ.dipl.inž.arh. ZAPS 1177 A Pripravila: Maša Širca abs.arh.
Skupina lastnikov oz. pooblaščenec lastnikov: parcele št. 2375/1, k.o. Šmarje parcele št. 3108/4, k.o. Zazid parcel št. 1668/2, 2285/2, 2285/3, k.o. Kubed parcele št. 799/55, k.o. Ankaran - del		Naziv naloge: Pobuda in izhodišča za pripravo OPPN za gradnjo kmetijskih objektov na kmetijskih zemljiščih
		Identifikacijska številka:
Št. naloge: 22/17	Datum: april 2021	Vsebina risbe: Območje OPPN na ortofoto posnetku - parcela št. 2375/1 k.o. Šmarje
Št. lista: 3.1	Merilo: 1:1500	



LEGENDA:
 območje OPPN



 IB STUDIO, d.o.o. Kampel 114 6000 Koper - Capodistria		Odgovorni vodja naloge: mag. Manuela Varijen, univ.dipl.inž.arh. ZAPS 1177 A Pripravila: Maša Širca abs.arh.
Skupina lastnikov oz. pooblaščenec lastnikov: parcele št. 2375/1, k.o. Šmarje parcele št. 3108/4, k.o. Zazid parcel št. 1668/2, 2285/2, 2285/3, k.o. Kubed parcele št. 799/55, k.o. Ankanan - del		Naziv naloge: Pobuda in izhodišča za pripravo OPPN za gradnjo kmetijskih objektov na kmetijskih zemljiščih
Št. naloge: 22/17		Datum: april 2021
Št. lista: 3,3		Merilo: 1:1500
Vsebine risbe: Območje OPPN na ortofoto posnetku - parcele št. 1668/2, 2285/2 in 2285/3, vse k.o. Kubed		

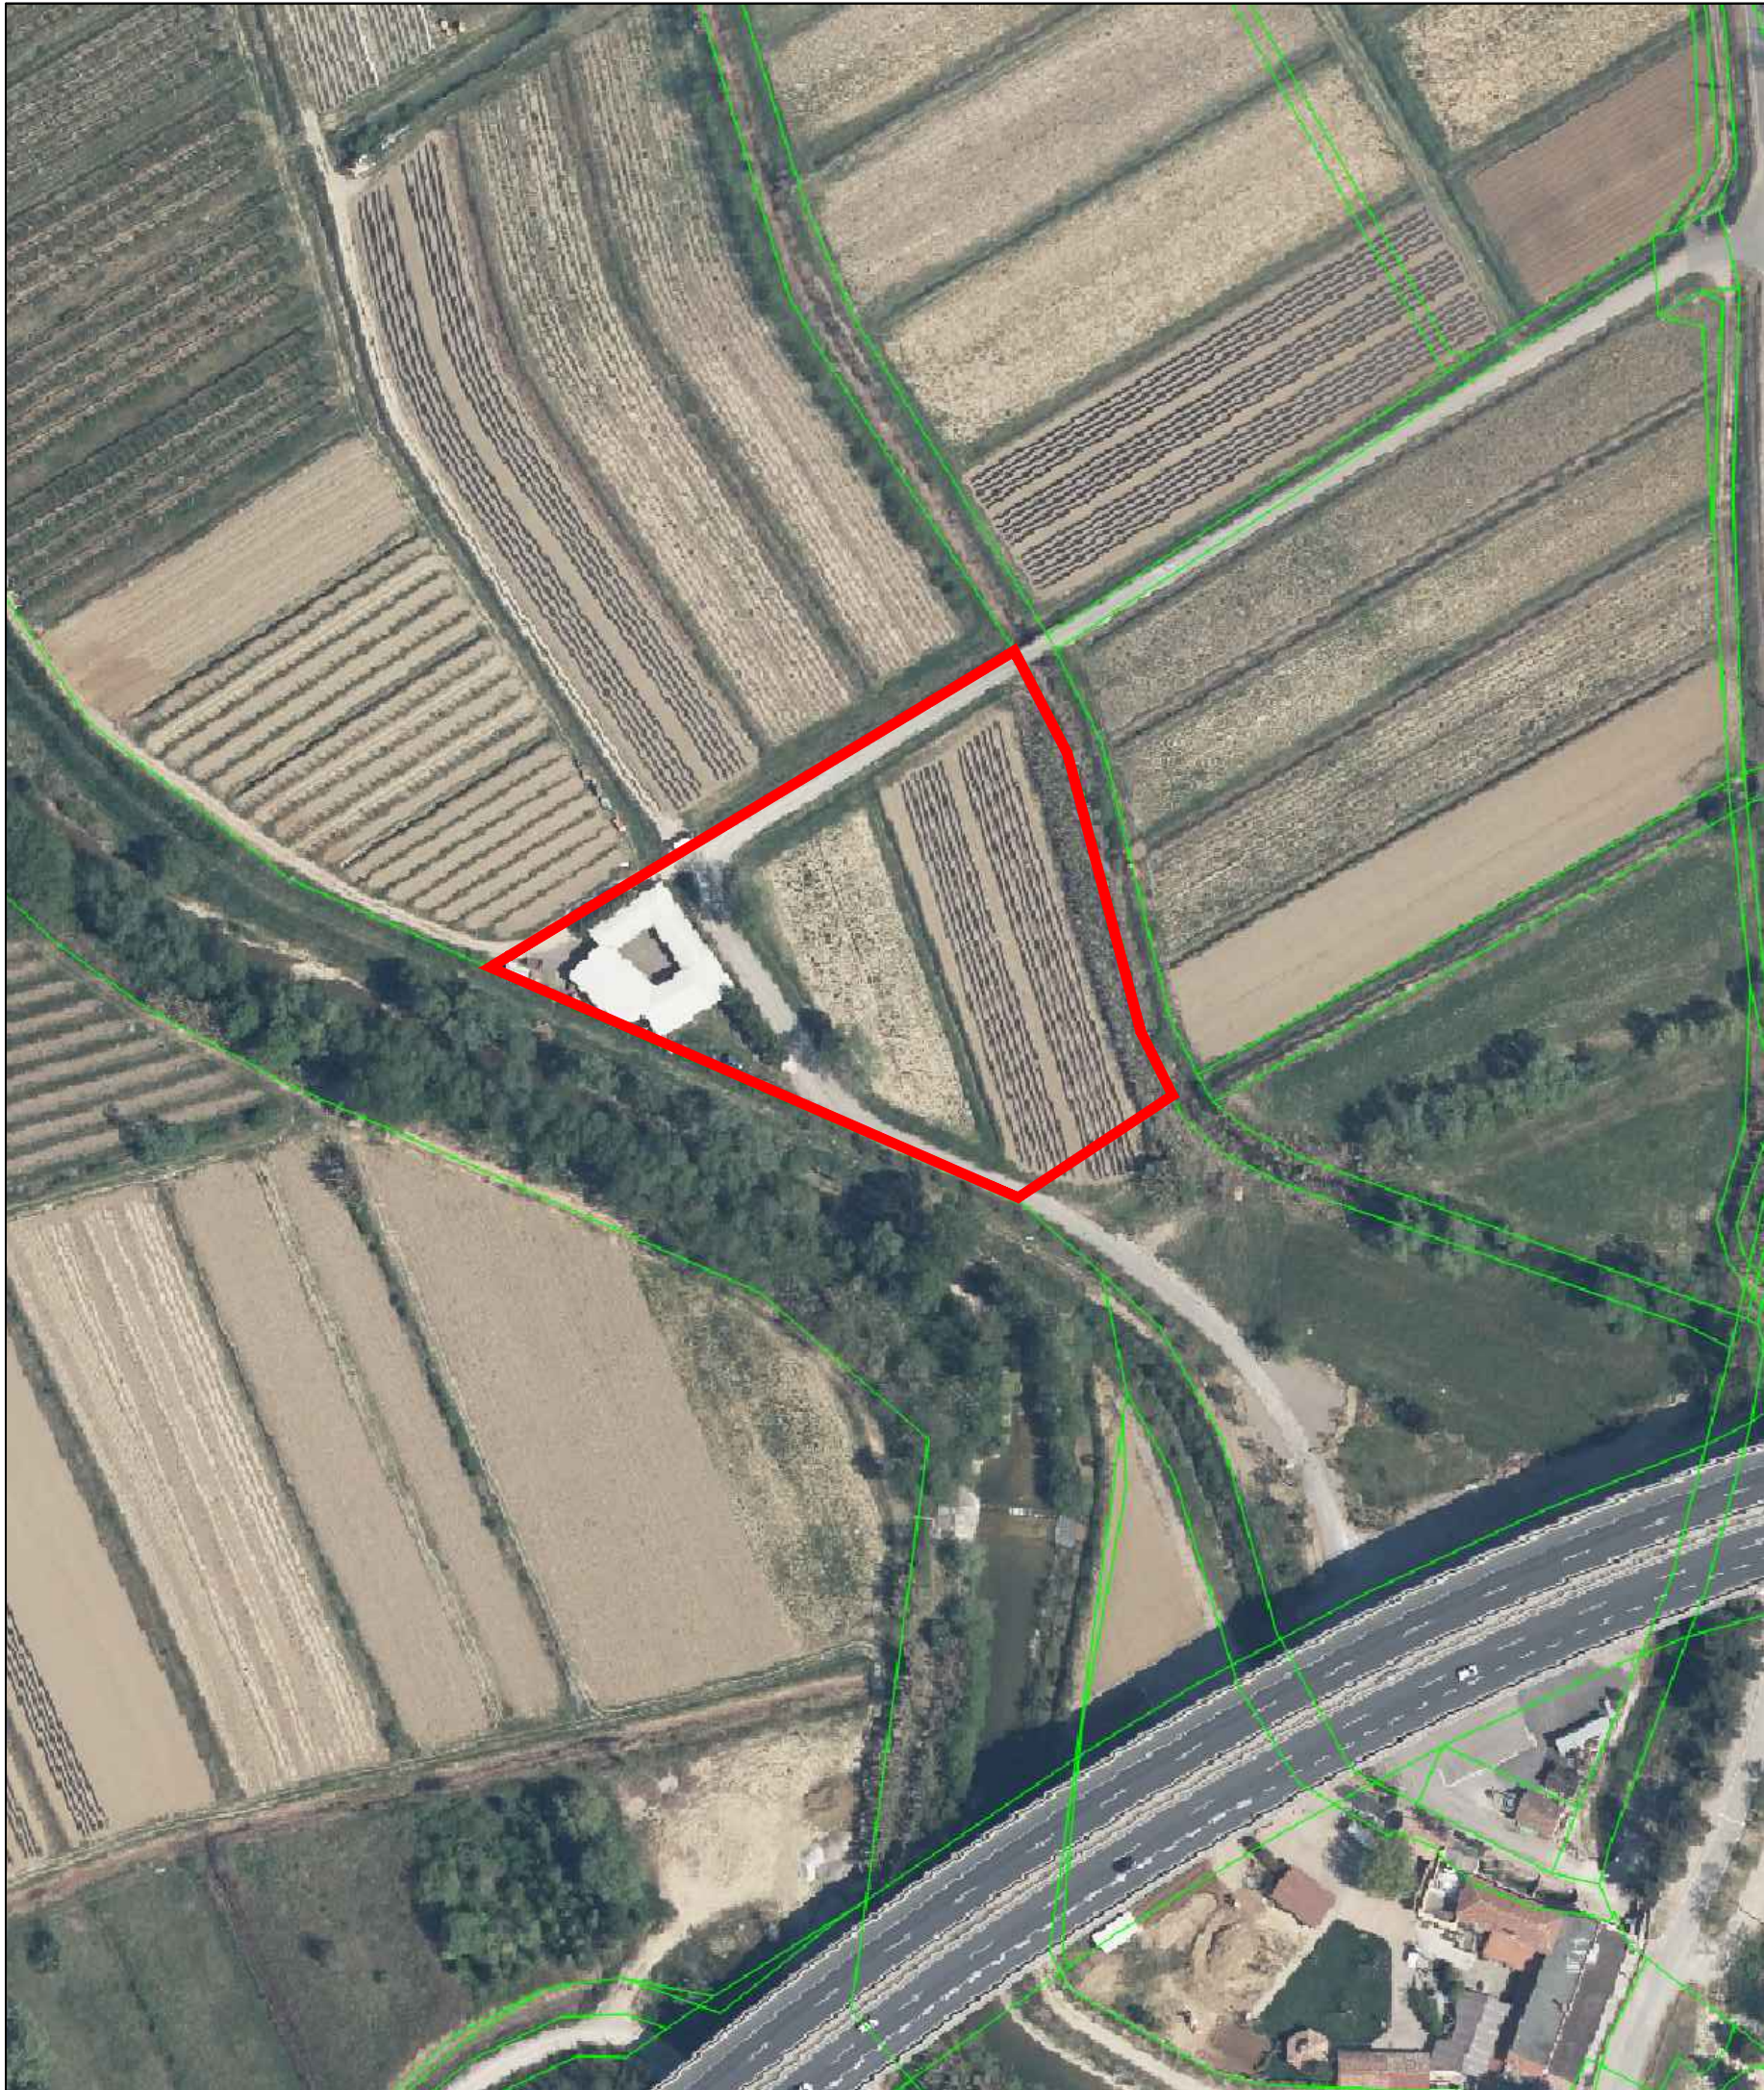

LEGENDA:

območje OPPN



studio IB STUDIO, d.o.o. Kampel 114 6000 Koper - Capodistria		Odgovorni vodja naloge: mag. Manuela Varijen, univ.dipl.inž.arh. ZAPS 1177 A	
		Pripravila: Maša Širca abs.arh.	
Skupina lastnikov oz. pooblaščenec lastnikov: parcele št. 2375/1, k.o. Šmarje parcele št. 3108/4, k.o. Zazid parcel št. 1668/2, 2285/2, 2285/3, k.o. Kubed parcele št. 799/55, k.o. Ankaran - del		Naziv naloge: Pobuda in izhodišča za pripravo OPPN za gradnjo kmetijskih objektov na kmetijskih zemljiščih	
		Identifikacijska številka:	
Št. naloge: 22/17		Datum: april 2021	
Št. lista: 3,4		Merilo: 1:1500	
		Vsebine risbe: Območje OPPN na ortofoto posnetku - parcela št. 799/55 k.o. Ankaran - del	