


S:\Uporabniki\karim\1_KOPER\AK_AUTOMOTIVE\02_LOKACIJSKA_PREVERITEV\LP_2.2_Izvorno_območje_LP.dwg

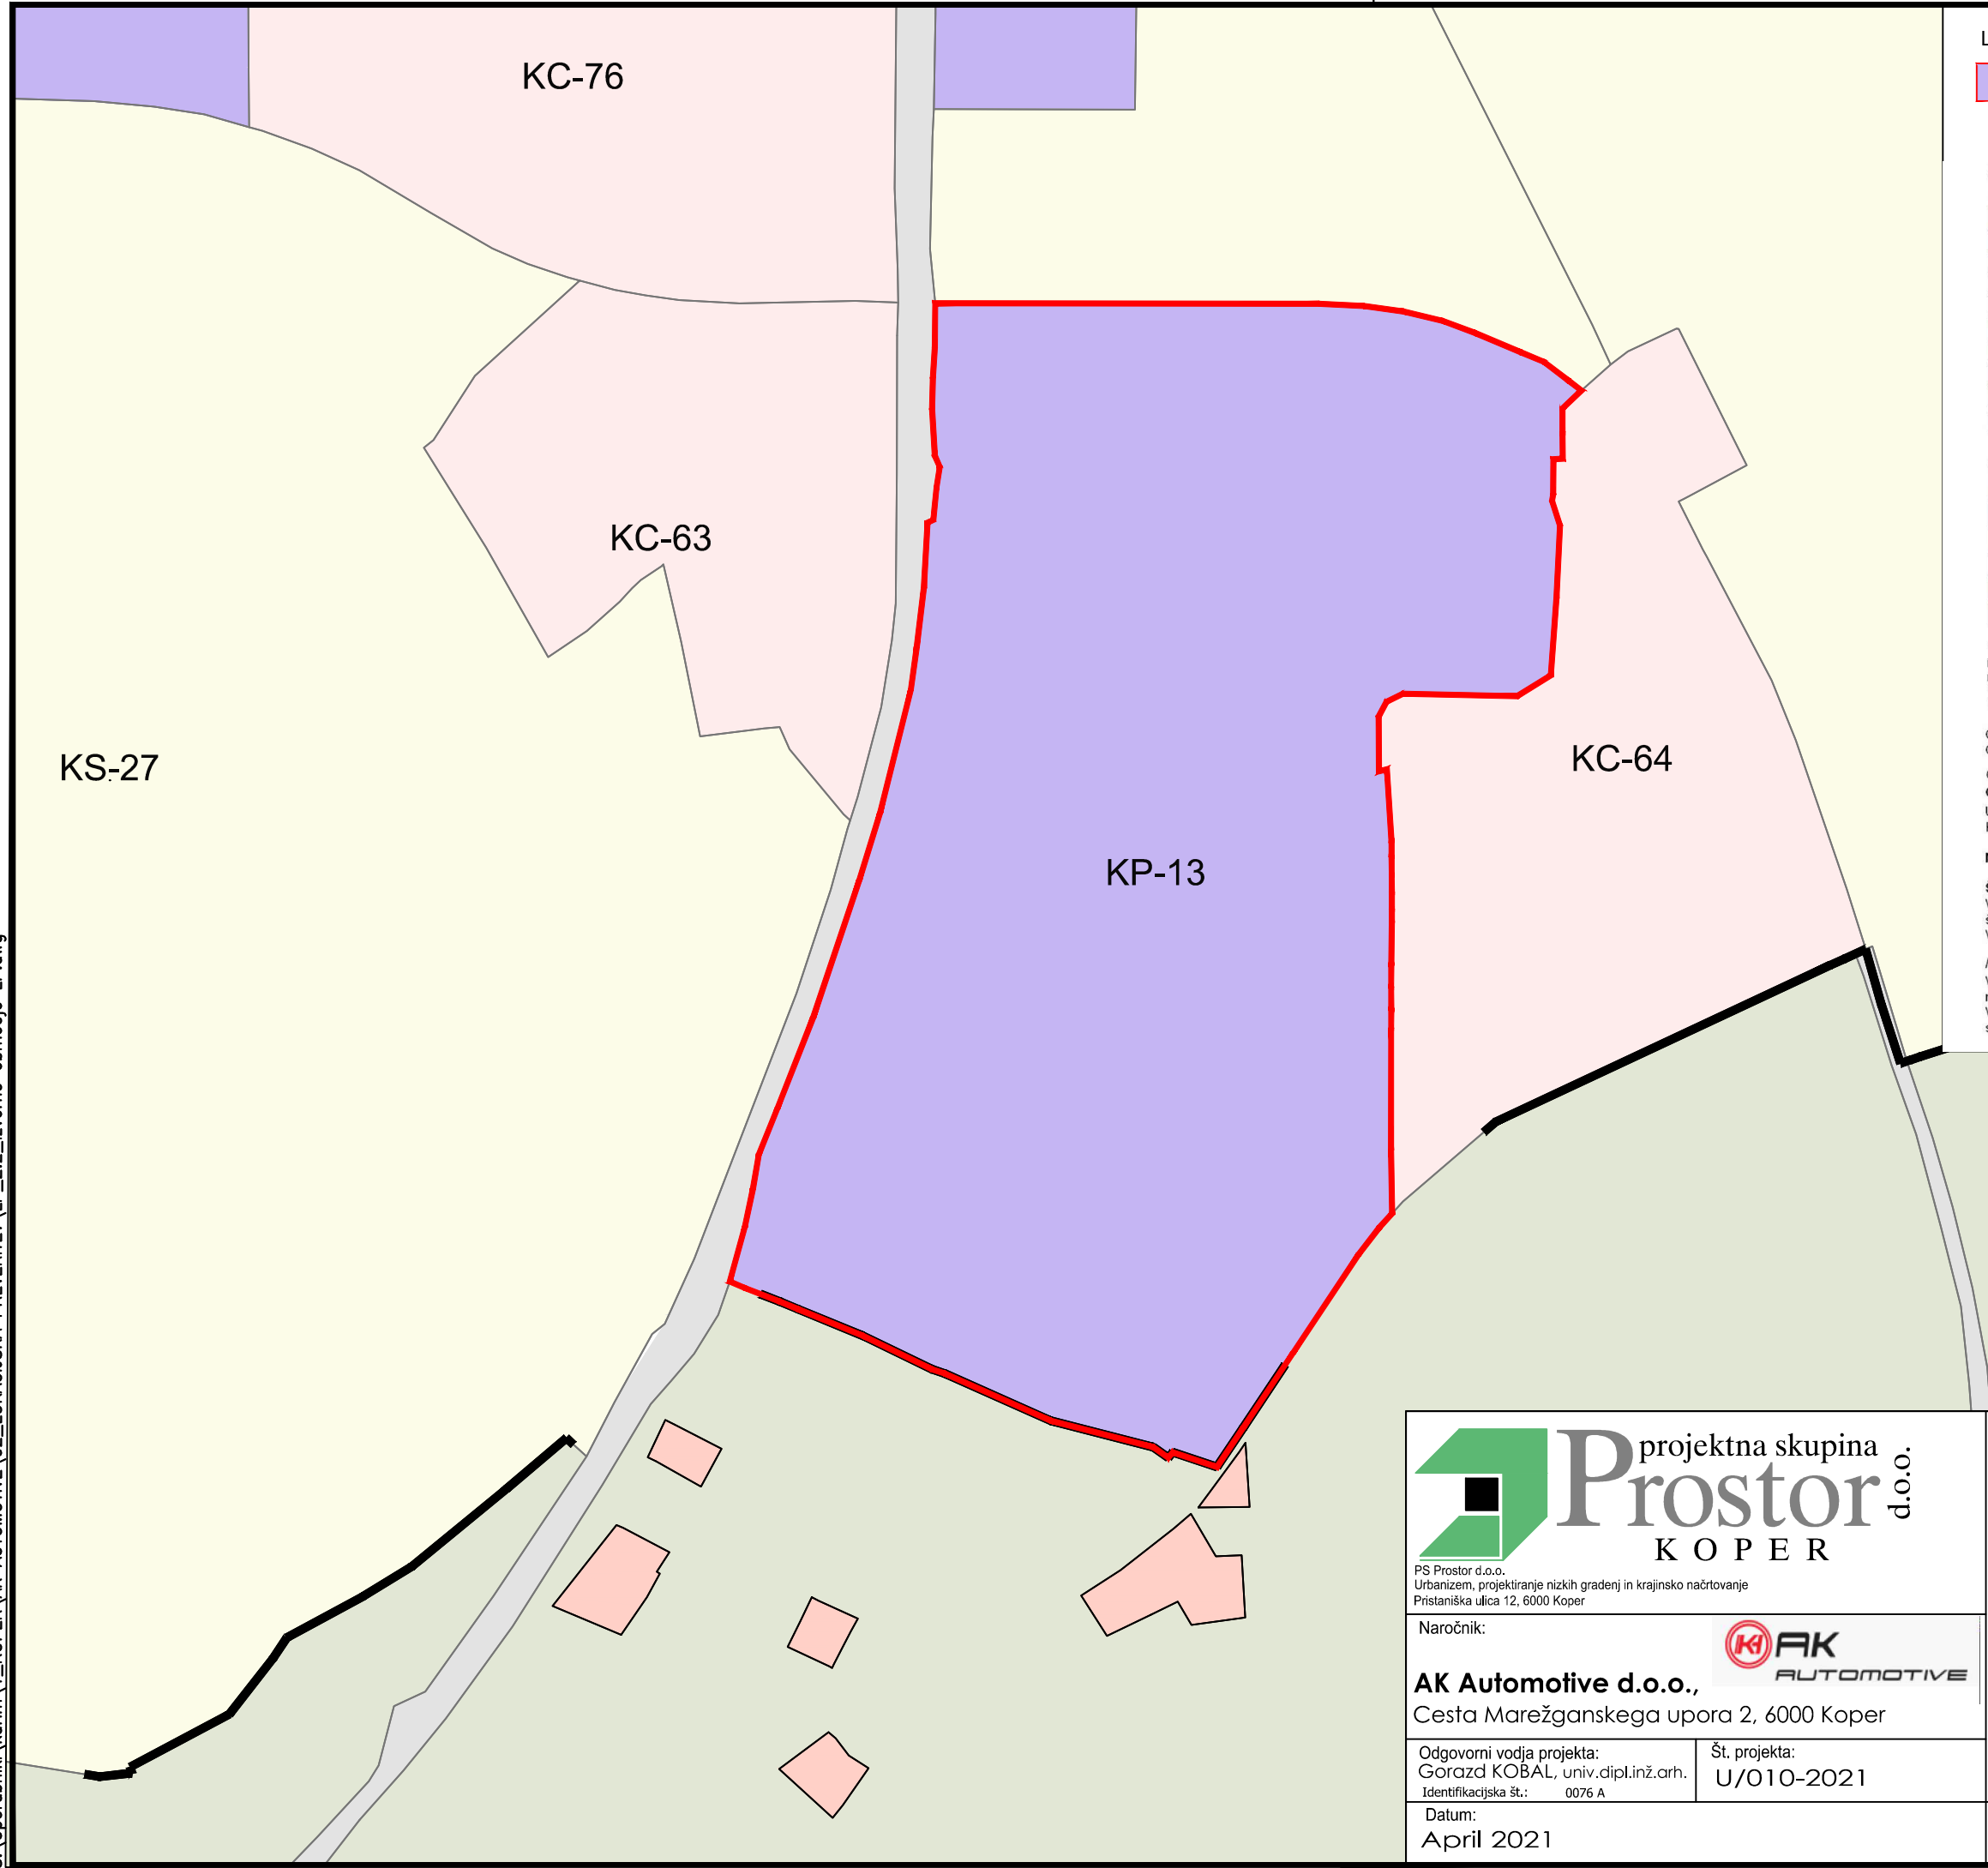

LEGENDA

izvorno območje lokacijske preveritve - enota urejanja prostora KP-13

ZASNOVA NAMENSKE RABE

- Območja urbanih površin*
- S območja za stanovanja
 - C območja za centralne dejavnosti
 - P območja za proizvodne dejavnosti
 - T območja za promet in zveze
 - I območja za komunalno in energetiko
 - Z območja za rekreacijo in urbano zelenje
 - L območje pokopališč
 - U območja za mešane urbane rabe (območja izvenmestnih naselij)
 - 35^a meja ureditvenega območja izvenmestnega naselja
 - območja razložene in razpršene poselitve
- Območja za primarno rabo*
- K 2. območje kmetijskih zemljišč
 - Q 1. območje kmetijskih zemljišč
 - G območje gozdnih zemljišč
 - E območje za pridobivanje rudnin-mineralnih agregatov
 - V območje vodnih zemljišč
 - O ostalo
- Varovana območja*
- N naravni rezervat
 - V območje za obrambo

Oznake območij urejanja za urbane dejavnosti
 Oblika: ON-Š/P (npr. KS - 14, KU - 84/5)

Opis oznake
O - Območje oznake:
 Upošteva se oznaka lista TTN 5 na katerem se nahaja območje:
 K - Koper, B - Buje, Z - Kozina, T - Buzet

N - namenska raba

Š - številka območja urejanja
 V območju urbanistične zasnove mesta Koper se upošteva tekoča številka območja urejanja za posamezne vrste rabe.
 V območjih izvenmestnih naselij se upošteva statistična šifra naselja.

/P - podelilika območja urejanja
 V območju urbanistične zasnove mesta Koper se uporabi v primeru nadaljnje delitve območja urejanja.
 V območjih izvenmestnih naselij se uporabi v primeru, ko je naselje sestavljeno iz več območij oz. zaselkov.

projektna skupina
Prostor d.o.o.
 K O P E R

PS Prostor d.o.o.
 Urbanizem, projektiranje nizkih gradenj in krajinsko načrtovanje
 Pristaniška ulica 12, 6000 Koper

Naročnik:
AK Automotive d.o.o., **AUTOMOTIVE**
 Cesta Marežganskega upora 2, 6000 Koper

Odgovorni vodja projekta:
 Gorazd KOBAL, univ.dipl.inž.arh.
 Identifikacijska št.: 0076 A

Št. projekta:
 U/O10-2021

Datum:
 April 2021

Naziv občinskega podrobnega prostorskega načrta:

Elaborat lokacijske preveritve
Proizvodni kompleks
AK AUTOMOTIVE v Kopru

PRIKAZ IZVORNEGA
OBMOČJA LP

Oznaka merila:
 1:2500

Številka grafičnega lista:
2.2