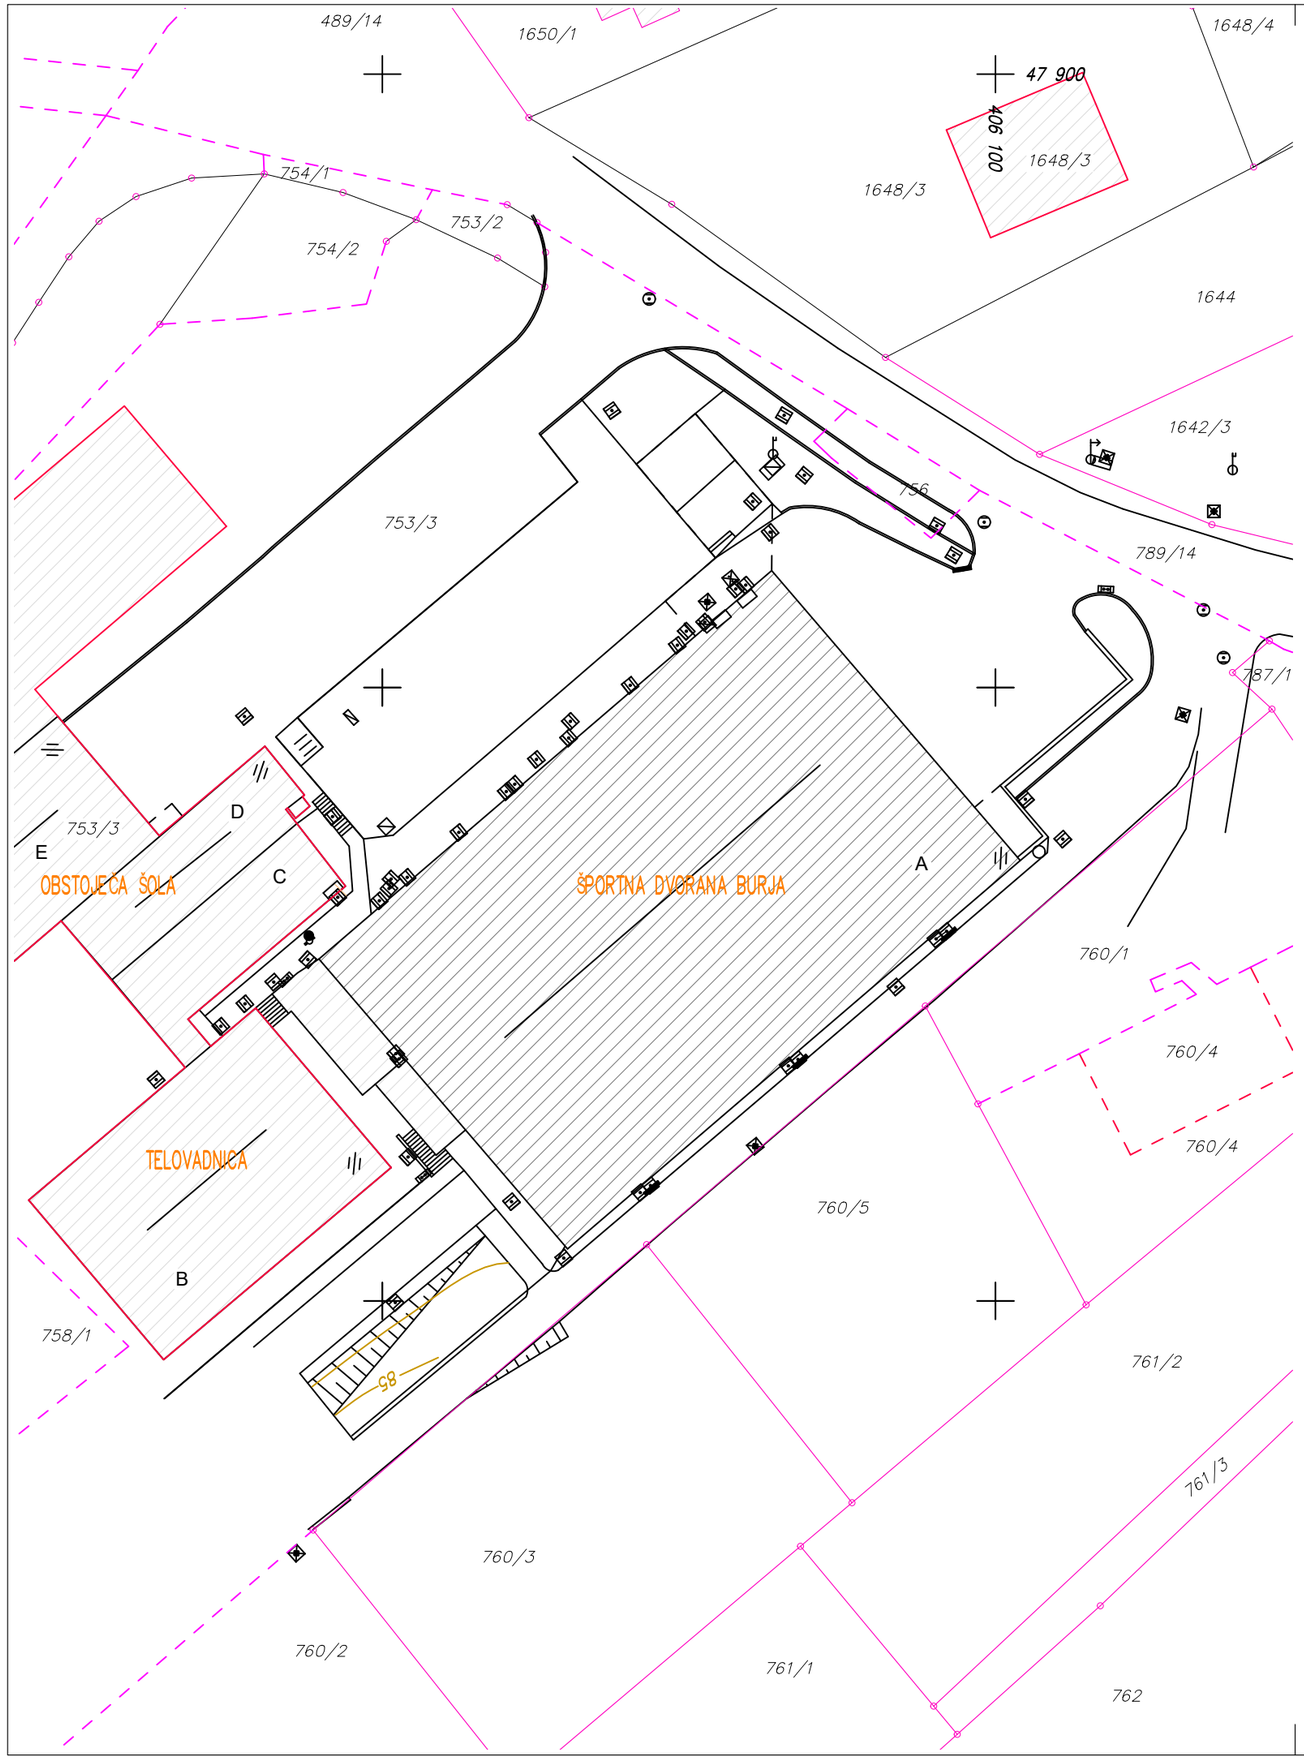

OBRAVNAVANA PARCELA
parcele št. 753/4, k.o. 2595 Škofije
velikost parcele št. 753/4 11885.00m2

stavba št. 1108, Športna dvorana Burja
športna dvorana
etažnost P

OBRAVNAVANA STAVBA

DVORIŠČE

SOSEDNJE STAVBE IN OBJEKTI

ZORTAR
ORTODONTIJA IN ARHITEKTURA d.o.o.
Vena Pilona 7, 6000 Koper
GSM 051 362 833
e-mail: arnela.vidosevic@amis.net

Investitor

MESTNA OBČINA KOPER
Verdijeva ulica 10
6000 Koper

	Ime	Id. št.	Podpis
VODJA PROJEKTA	Arnela Vidoševič, univ.dipl.inž.arh.	ZAPS 1260	
ODGOVORNI PROJEKTANT	Arnela Vidoševič, univ.dipl.inž.arh.	ZAPS 1260	
OBDELAL	Arnela Vidoševič, univ.dipl.inž.arh.	ZAPS 1260	

Št. projekta	Vrsta projektne dokumentacije	Datum
142/2021	PZI	april 2021

© Vsebina je avtorska lastnina Zortar

Objekt / Lokacija

CC-SI 12650 Stavba za šport
parcela št. 753/4, k.o. 2595 Škofije

Vsebina / Naslov risbe

LOKACIJSKI PRIKAZI
SITUACIJA

Merilo	1:500	Številka risbe	1