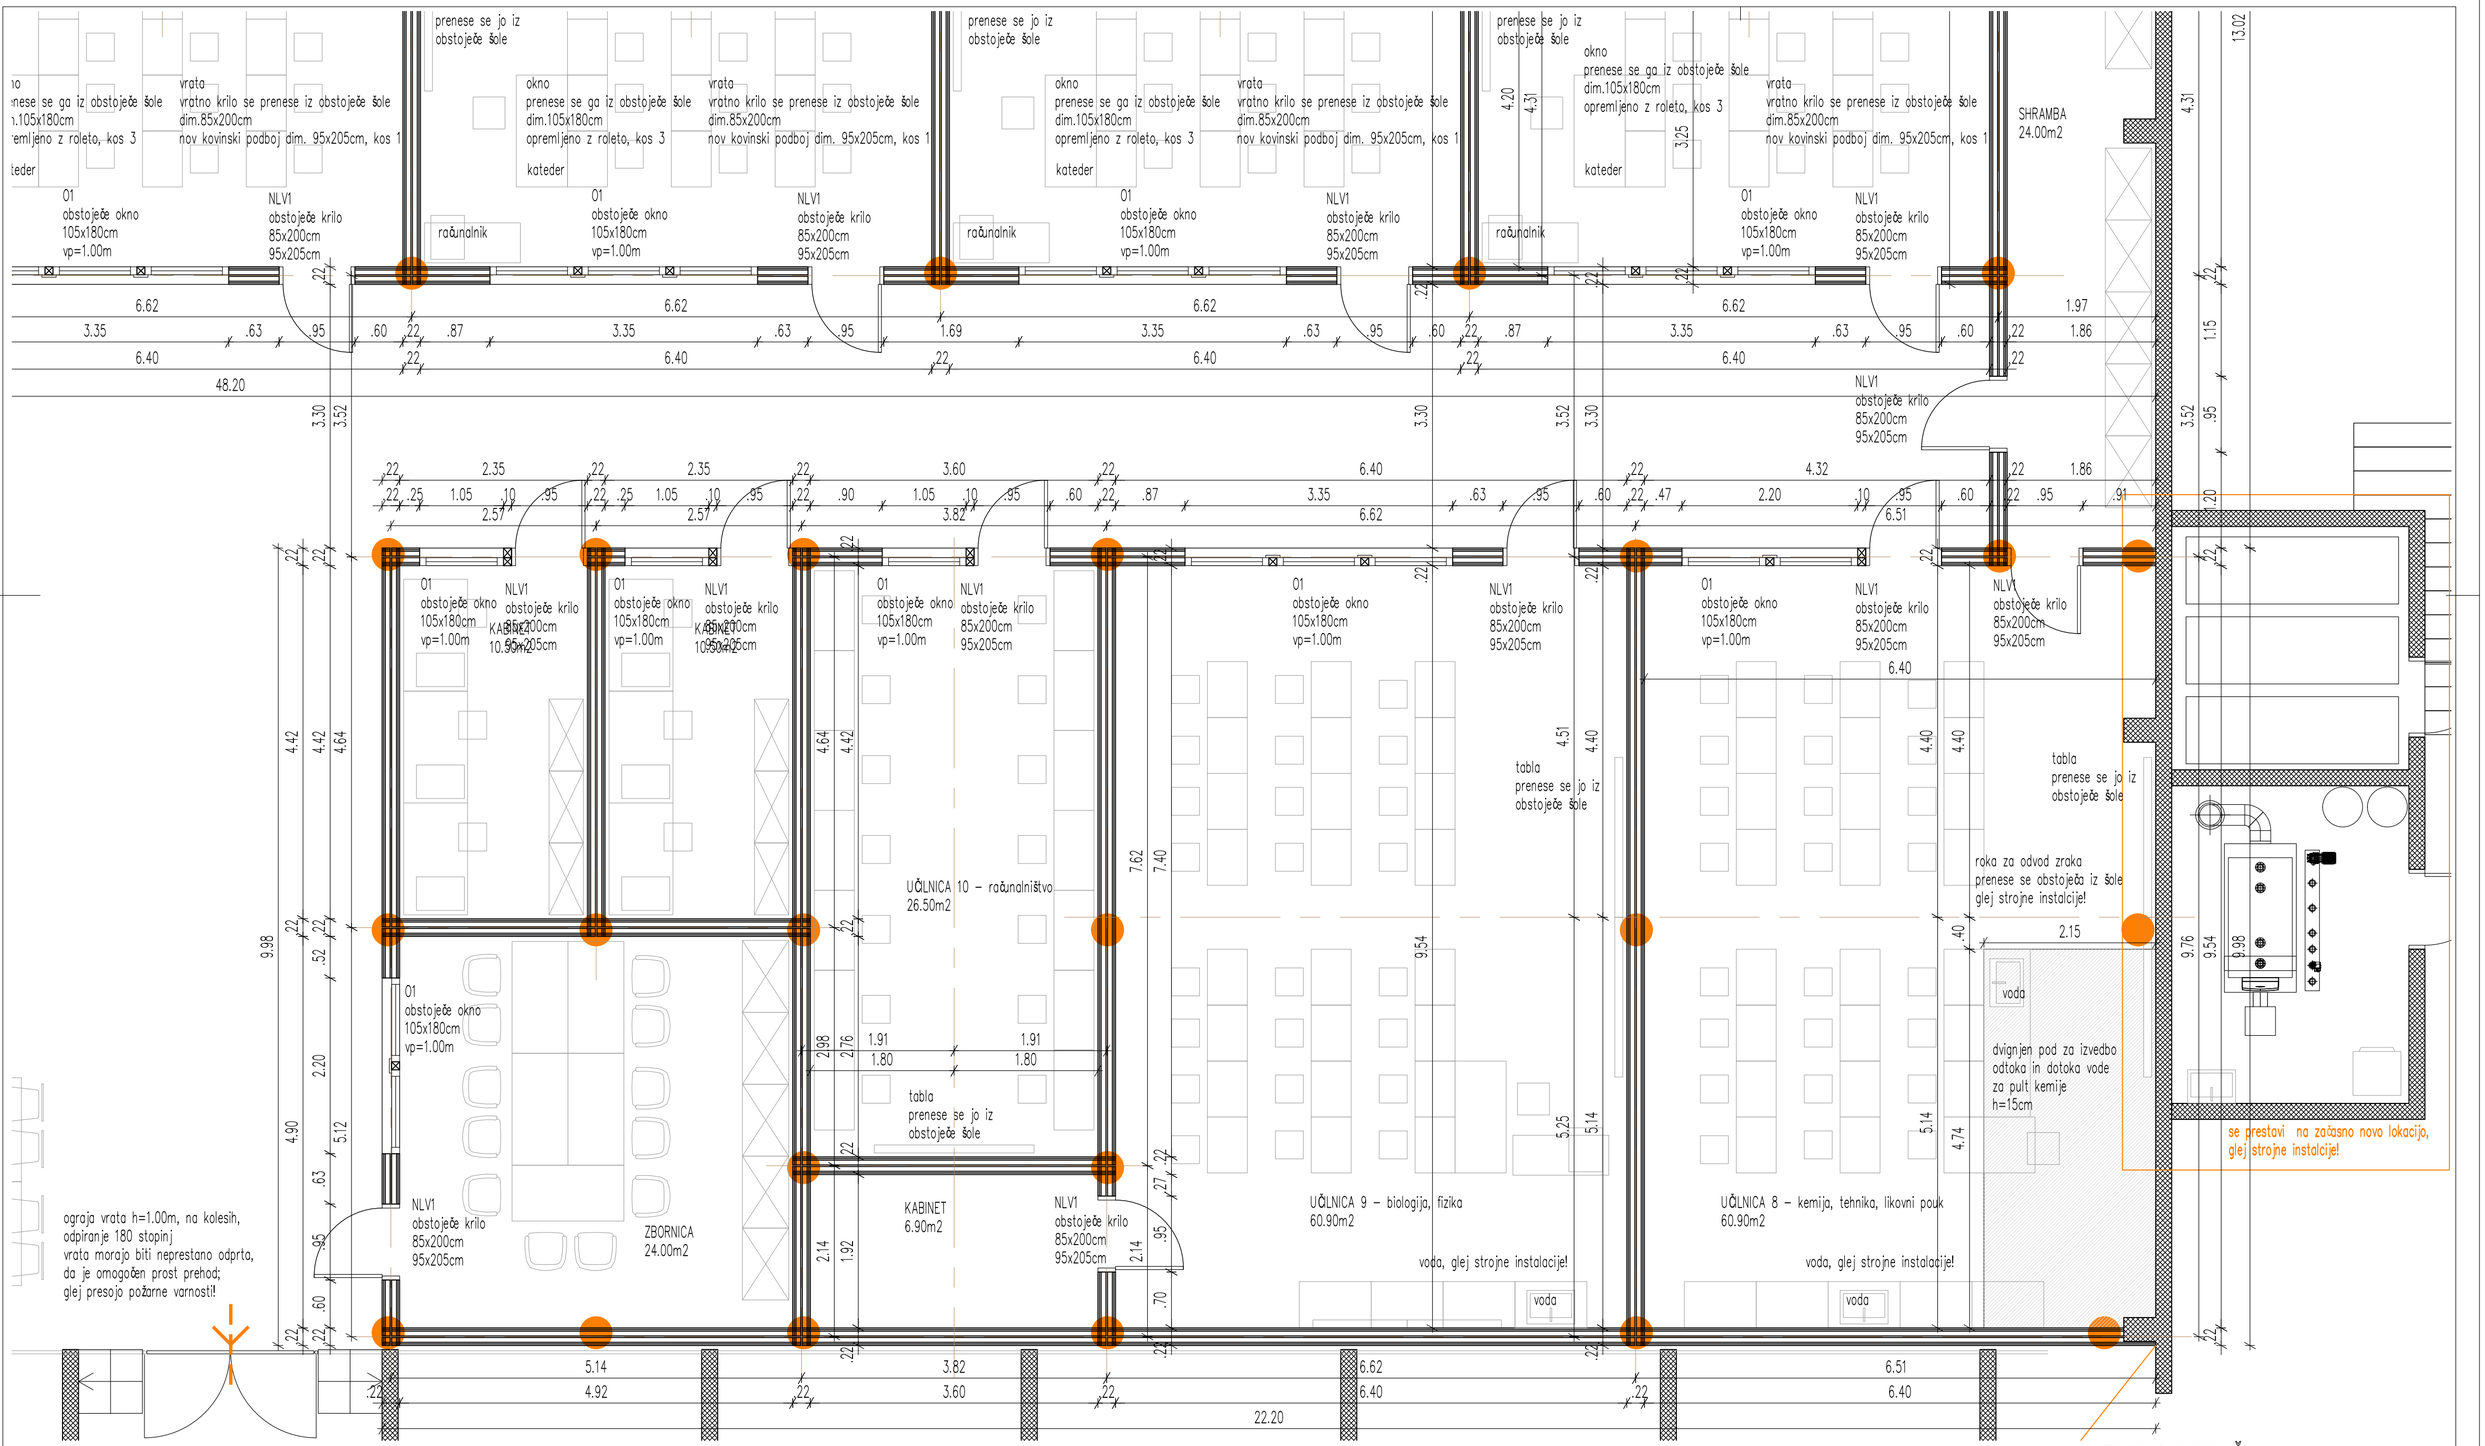

TLORIS PRITLIČJA

NOVO STANJE m1:50

VSE MERE PREVERITI NA MESTU!

VSE ODPRTINE, KI SO VEZANE NA INŠTALACIJE, KONTROLIRATI V USTREZNIH NAČRTIH:
-ELEKTROINŠTALACIJE GLEJ PROJEKT ELEKTROINŠTALACIJE JAKEGA IN ŠIBKEGA TOKA TER STRELOVODNA NAPELJAVA!
-STROJNE INŠTALACIJE GLEJ PROJEKT OGREVANJE IN PREZRAČEVANJE!
-IZVEDBENE NAČRTE KONSTRUKCIJE GLEJ PROJEKT KONSTRUKCIJE!
PRED IZVEDBO INŠTALACIJ POTREBNO PREVERITI NAČRT OPREME!

ZORTAR
ORTODONTIJA IN ARHITEKTURA d.o.o.
Vena Pilona 7, 6000 Koper
GSM 051 362 833
e-mail: arnela.vidosevic@amis.net

	Ime	Id. št.	Podpis
VODJA PROJEKTA	Arnela Vidošević, univ.dipl.inž.arh.	ZAPS 1260	
ODGOVORNI PROJEKTANT	Arnela Vidošević, univ.dipl.inž.arh.	ZAPS 1260	
OBDELAL	Arnela Vidošević, univ.dipl.inž.arh.	ZAPS 1260	

Št. projekta	Vrsta projektne dokumentacije	Datum
142/2021	PZI	april 2021

© Vsebina je avtorska lastnina Zortar

Investitor
MESTNA OBČINA KOPER
Verdijeva ulica 10
6000 Koper

Objekt / Lokacija
CC-SI 12650 Stavba za šport
parcela št. 753/4, k.o. 2595 Škofije

Vsebina / Naslov risbe
TEHNIČNI PRIKAZI
TLORIS PRITLIČJA, NOVO STANJE

Merilo	1:50	Številka risbe	8