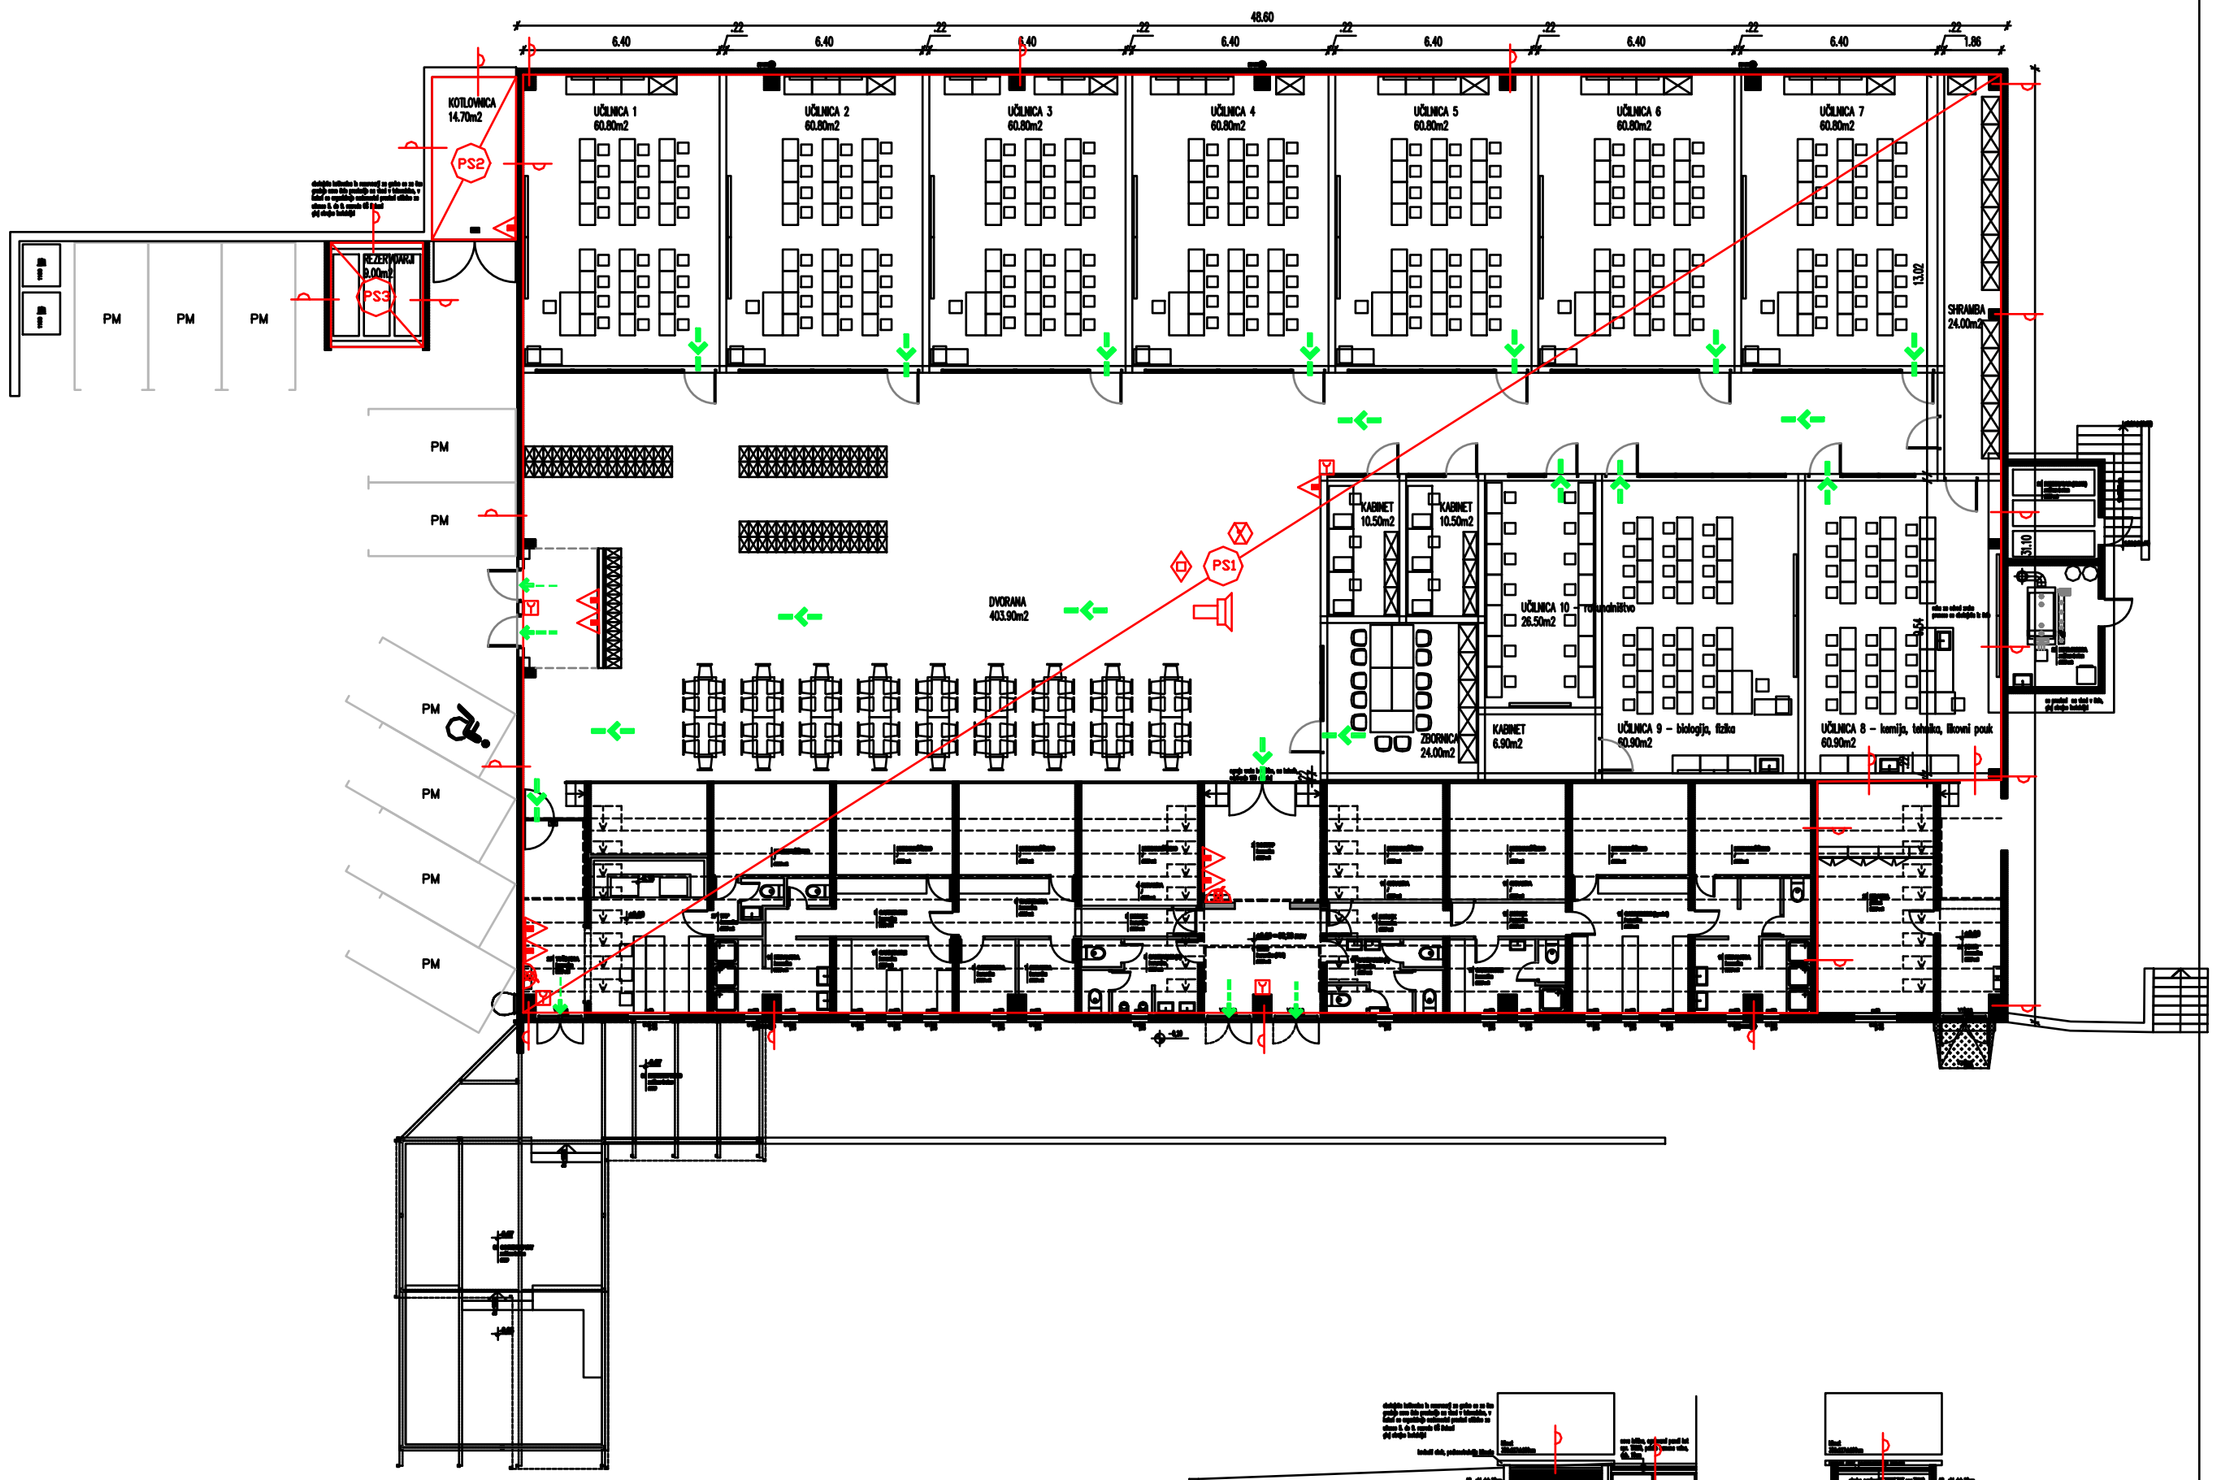

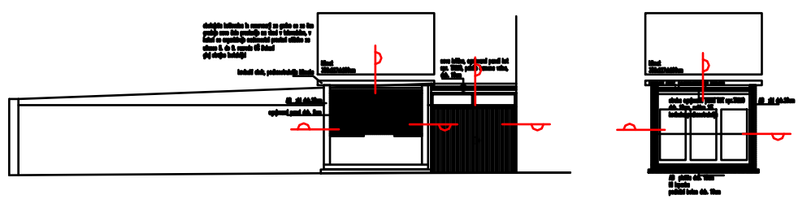

KOTLARNA IN PROSTOR ZA CISTERNE LKO

SIST 1013	Uradni list RS 138/2004 in ISO 6790	LEGENDA: znaki požarne varnosti
		smer izhoda
		evakuacijski izhod
		požarna odpornost 15 min, E15,EI15 oli REI15
		požarna odpornost 30 min, E30,EI30 oli REI30
		požarna odpornost 60 min, E60,EI60 oli REI60
		požarna odpornost 90 min, E90 oli REI90
		požarna odpornost 120 min, EI120 oli REI120
	DC	dimni sektor
	PS PC	požarni sektor, požarna celica
		avtomatsko zapiranje vrat
		direktorna vrata
		polstno zapiranje vrat
		požarna odpornost stebrov, R60 oli R90
		požarna ovojnica zlepka požarna odpornost 30 minut in polstno zapiranje vrat EI30-C oli EI60-C
		varnostna razsvetljava
		ročni gasilni aparat na prah
		ročni gasilni aparat na CO_2
		ročni gasilni aparat na vodo
		ročni gasilni aparat na peno
		notranji hidrantni priključek
		sprinkler sistem
		alarm

SIST 1013	Uradni list RS 138/2004 in ISO 6790	LEGENDA: znaki požarne varnosti
		zunanji hidrantni priključek
		ročni javljalnik požara
		avtomatsko javljanje požara
		avtomatsko gašenje požara s plinom
		avtomatsko gašenje požara s peno mešanica vode in penila (lahka pena)
		avtomatsko gašenje požara s peno (gašenje kotlnjalne repe)
		odvod dima po naravni poti
		rezervoar vode za gašenje
		črpalka za vodo za gašenje
		dostopi za intervencijo
		intervencijska površina (enosmerna in prosta 10m x 6,0m)
		električna instalacija
		glavni ventil za plin - plinska požarna pipa
		neovrnost plovnosti novemih snovi
	R	nosilnost
	E	celovitost
	I	toplotna izolativnost v pogojih standardnega požara
	C	samozapiranje
	S	omejeno puščanje dima

PRO – PROJEKTIRANJE

RADIVOJ OSTROUŠKA s.p. – Kosovelova 12, 6210 Sežana

načrt	PRESOJA POŽARNE VARNOSTI	**vrsta projekta**	PZI
objekt	ŠPORTNA DVORANA BURJA – UREDITEV UČILNIC		
risba	TLORIS PRITLIČJA	**merilo**	1:200
investitor	MESTNA OBČINA KOPER, Verdijeva 10, 6000 Koper		
odg.vodja proj.	Arnela Vidoševič univ. dipl. inž. arh ZAPS 1260 A		
odg.projektant	Radivoj Ostrouška dipl. inž. grad. TP0753		
št.projekta	PPV–3/2021	**datum** april 2021	**št. risbe** 1