


PRESTAVLJENA KLIMA  
MITSUBISHI MSZ-HU71VA  
Qg=8,1kW COP=4,2  
Qh=7,1kW  
Pel=2,21kW 230V

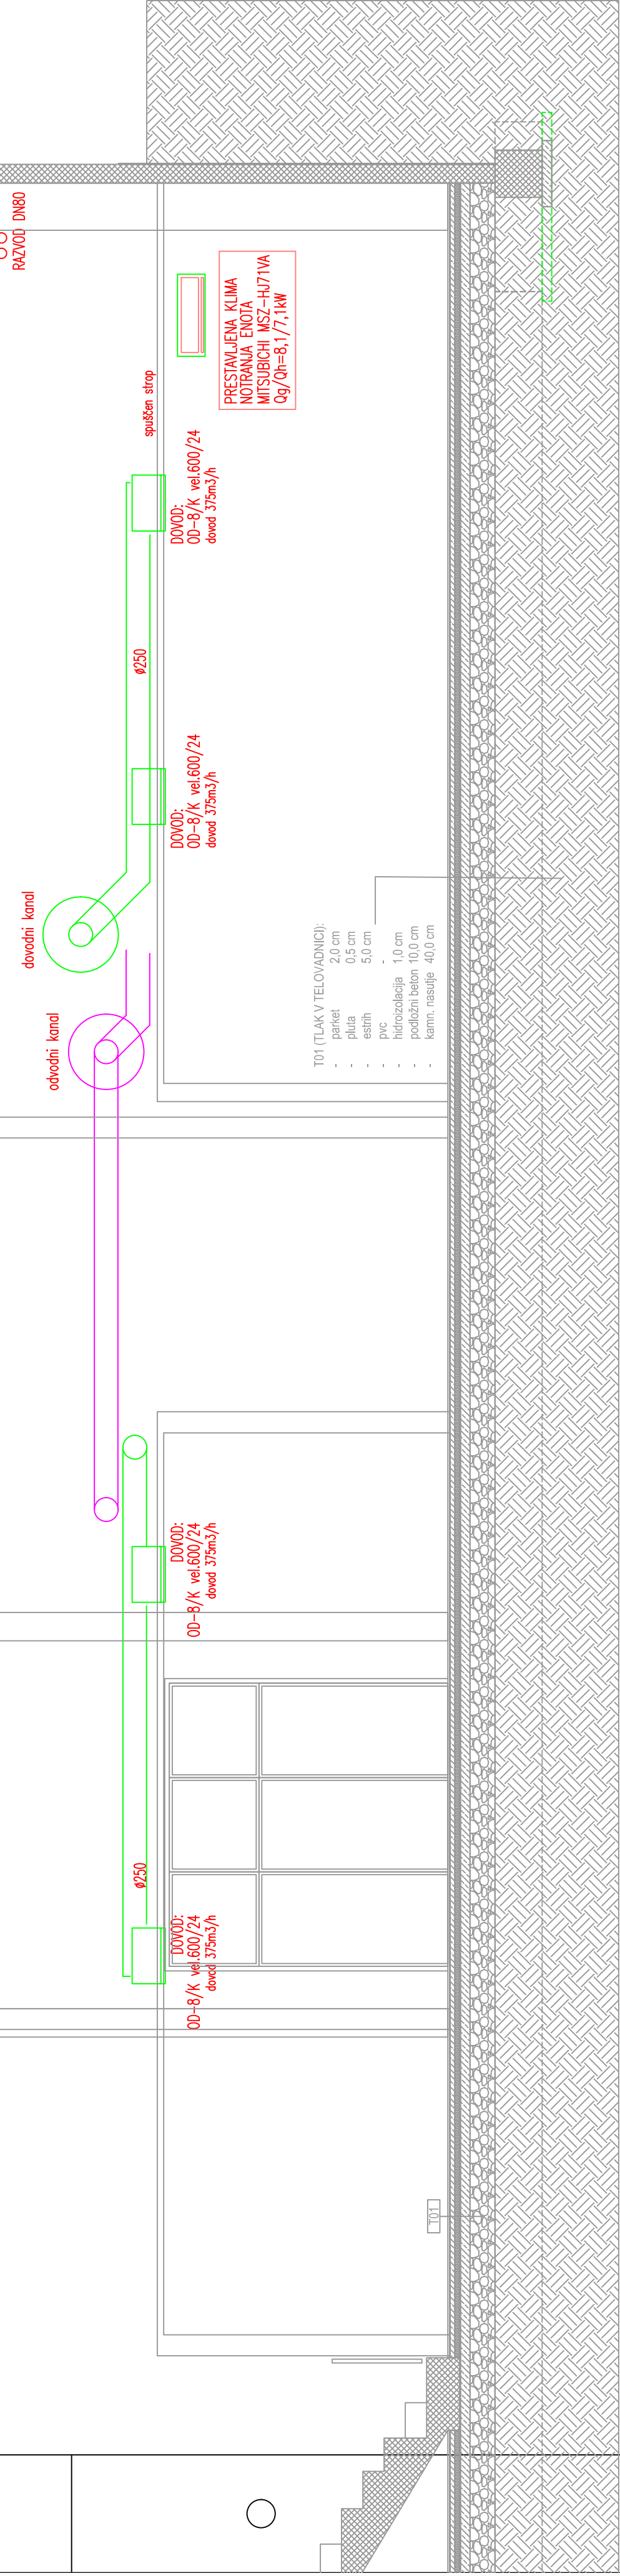

<b>PRO</b> <i>instal</i>	IZS 2386
d.o.o. projektnje, svaevanje in nadzor Kosovelova 4b, 10010 Sezana	
investitor MESTNA OBUNA KOPER Verjeto lica 10 6000 Koper	
objekt SPORTNA DVORANA UREDITV MDMESTNIH PROJEKCI	
naat STRANE INSTALACIJE	
faza PZI	
del projekta PREZEMAVALE	
nadzor risa PREZ	
odgovorni projektant MARIAN PRELJUNI digitalni arh.	
lana št. S-0298 praja	
sodeloval JANA REBEC, digitalni arh.	
datum april 2021 merilo 1:50	
št. lista	4