


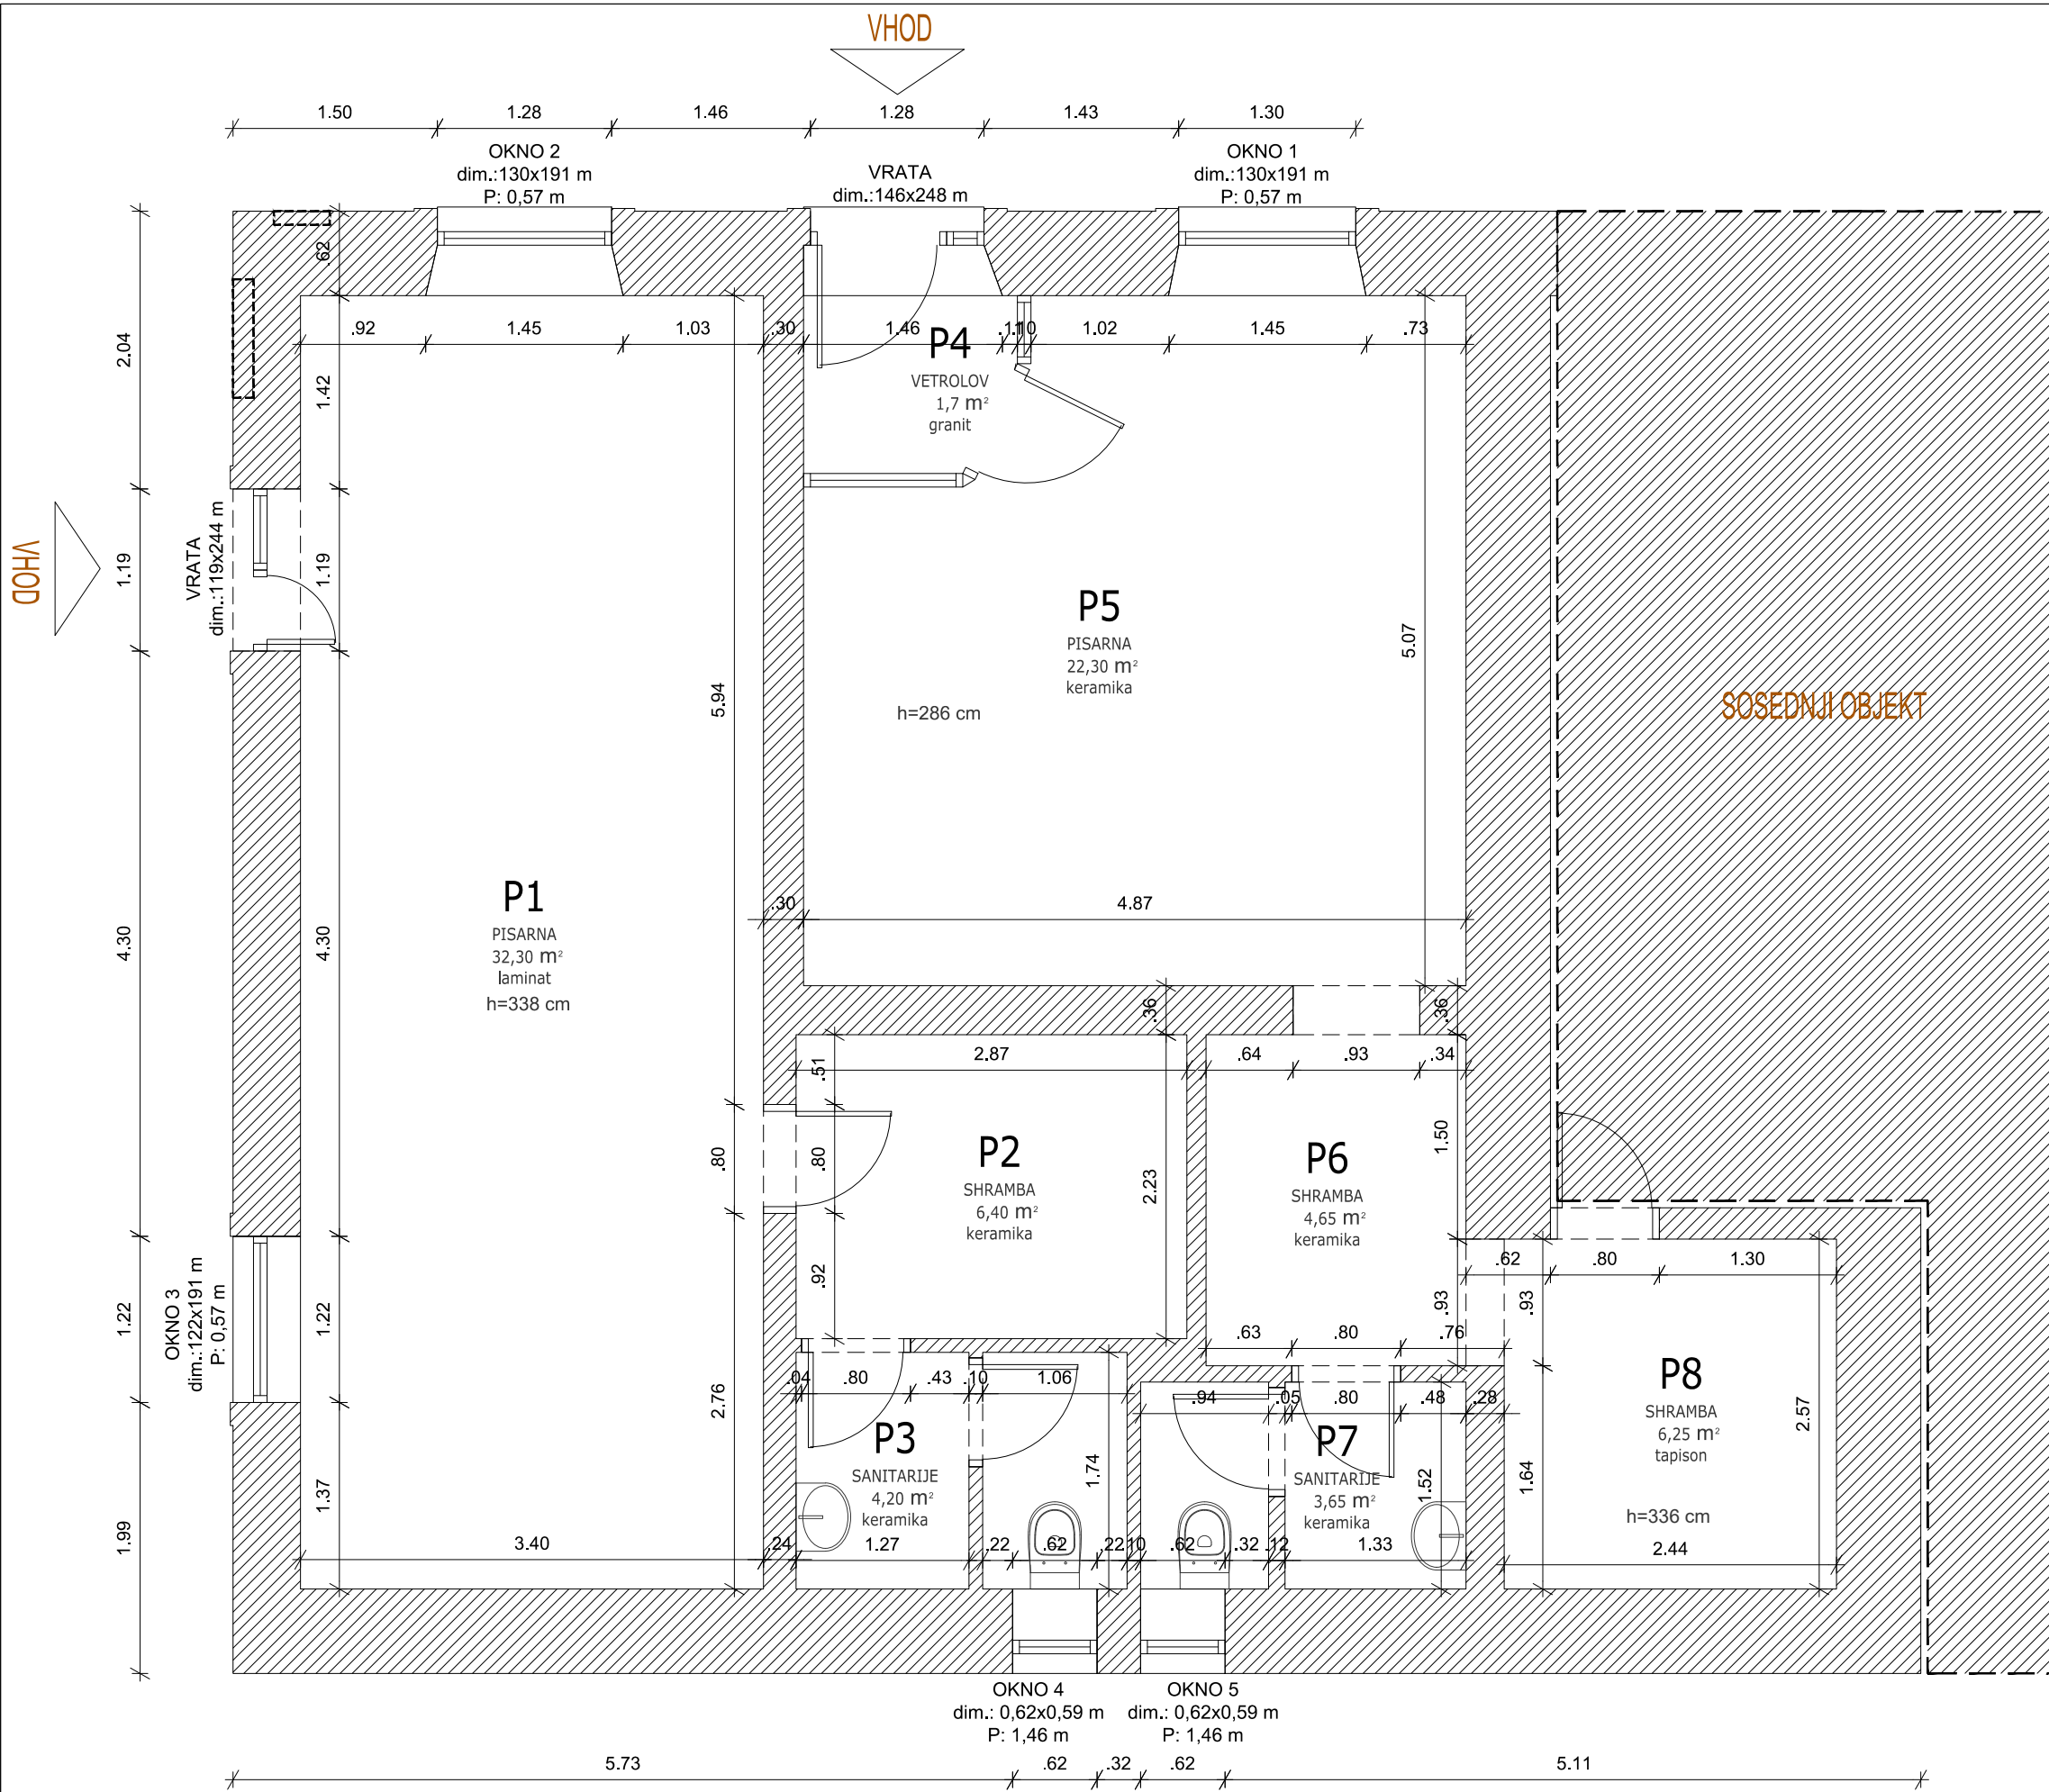



LEGENDA

 OBSTOJEČI ZIDOVI




zobozdravstvo • projektiranje in druge storitve • d.o.o.
Frenkova 7 • 6280 Ankaran • Slovenija • T: 05 6520310
amlinar@siol.net • bonci@siol.net • Gsm: 041 671585

	IME	ID.ŠT.	PODPIS
ODG. VODJA PROJEKTA	Artur Mlinar, u.d.i.a.	A-0185	
ODGOVORNI PROJEKTANT	Artur Mlinar, u.d.i.a.	A-0185	
OBDELAL	m.i.a. Veronika Škof		
KONTROLIRAL	Artur Mlinar, u.d.i.a.	A-0185	
ŠT. PROJEKTA	VRSTA PROJEKTNE DOKUMENTACIJE		DATUM
1025/21	PZI		JUN 2021
INVESTITOR / NAROČNIK	Mestna občina Koper Verdijeva ulica 10, Koper		
OBJEKT / LOKACIJA	Ambulanta ŠKOFIJE		
VSEBINA / NASLOV RISBE	obstoječe stanje TLORIS PROSTOROV		
MERILO	1:250	ŠTEVILKA RISBE	1
© vsebina je avtorska lastnina a.mlinar d.o.o.			

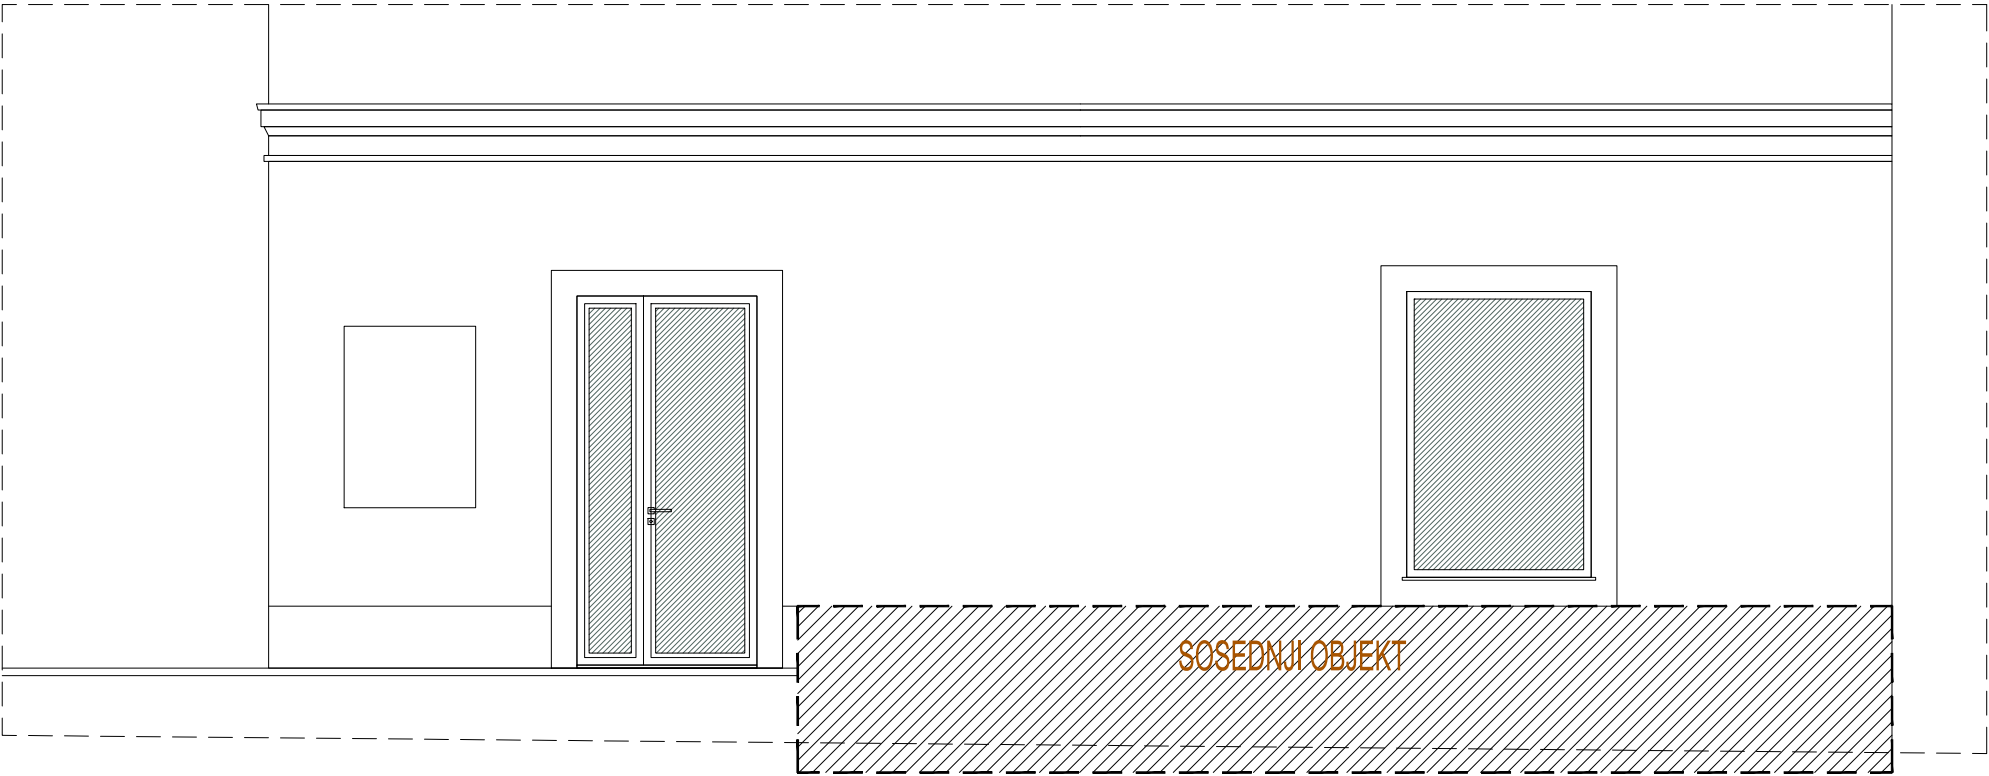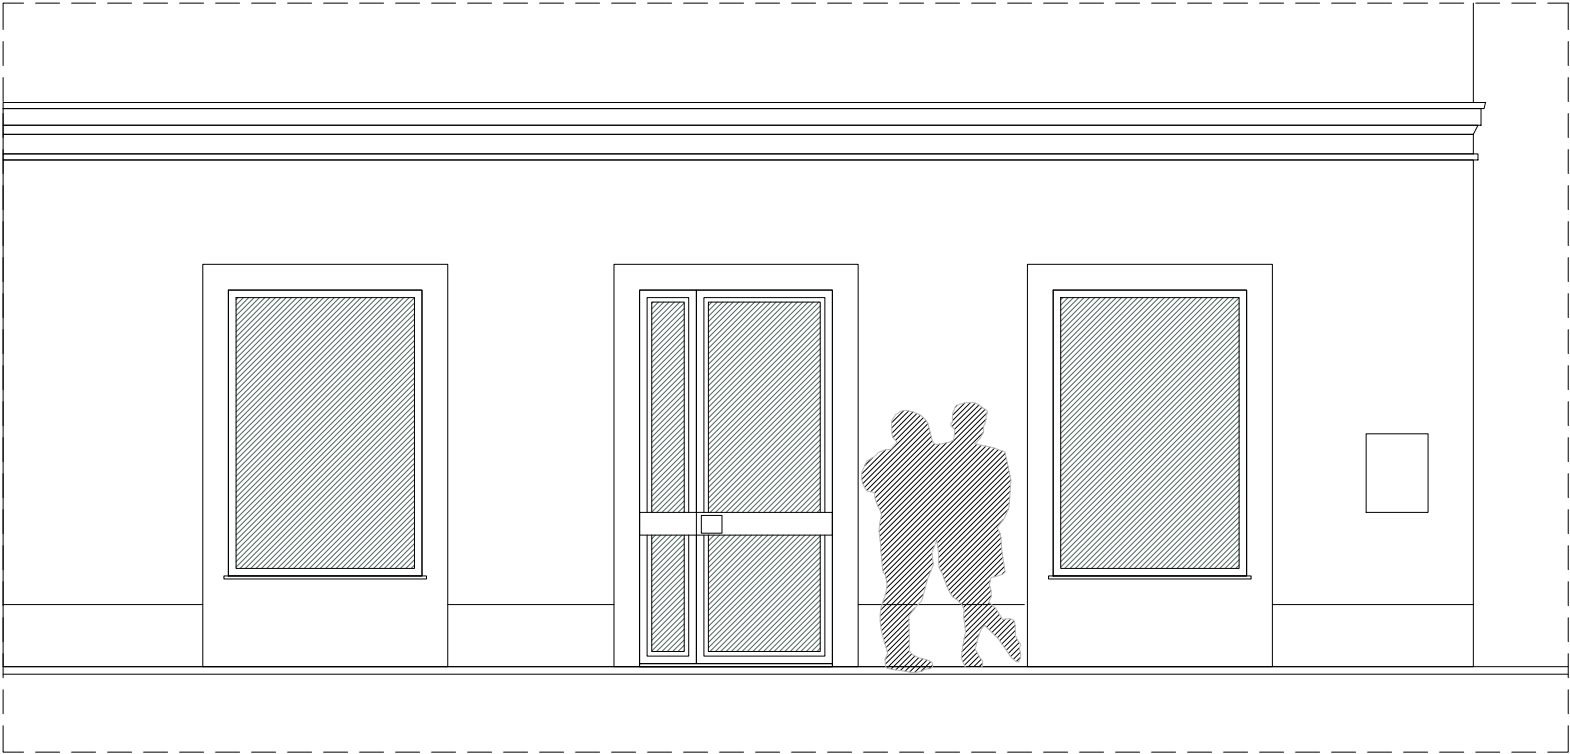


zobozdravstvo • projektiranje in druge storitve • d.o.o.
Frenkova 7 • 6280 Ankaran • Slovenija • T: 05 6520310
amlinar@siol.net • bonci@siol.net • Gsm: 041 671585

	IME	ID.ŠT.	PODPIS
ODG. VODJA PROJEKTA	Artur Mlinar, u.d.i.a.	A-0185	
ODGOVORNI PROJEKTANT	Artur Mlinar, u.d.i.a.	A-0185	
OBDELAL	m.i.a. Veronika Škof		
KONTROLIRAL	Artur Mlinar, u.d.i.a.	A-0185	
ŠT. PROJEKTA	VRSTA PROJEKTNE DOKUMENTACIJE		DATUM
1025/21	PZI		JUN 2021
INVESTITOR / NAROČNIK	Mestna občina Koper Verdijeva ulica 10, Koper		
OBJEKT / LOKACIJA	Ambulanta ŠKOFIJE		
VSEBINA / NASLOV RISBE	obstoječe stanje SEVERNA, ZAHODNA FASADA		
MERILO	1:50	ŠTEVILKA RISBE	2
© vsebina je avtorska lastnina a.mlinar d.o.o.			

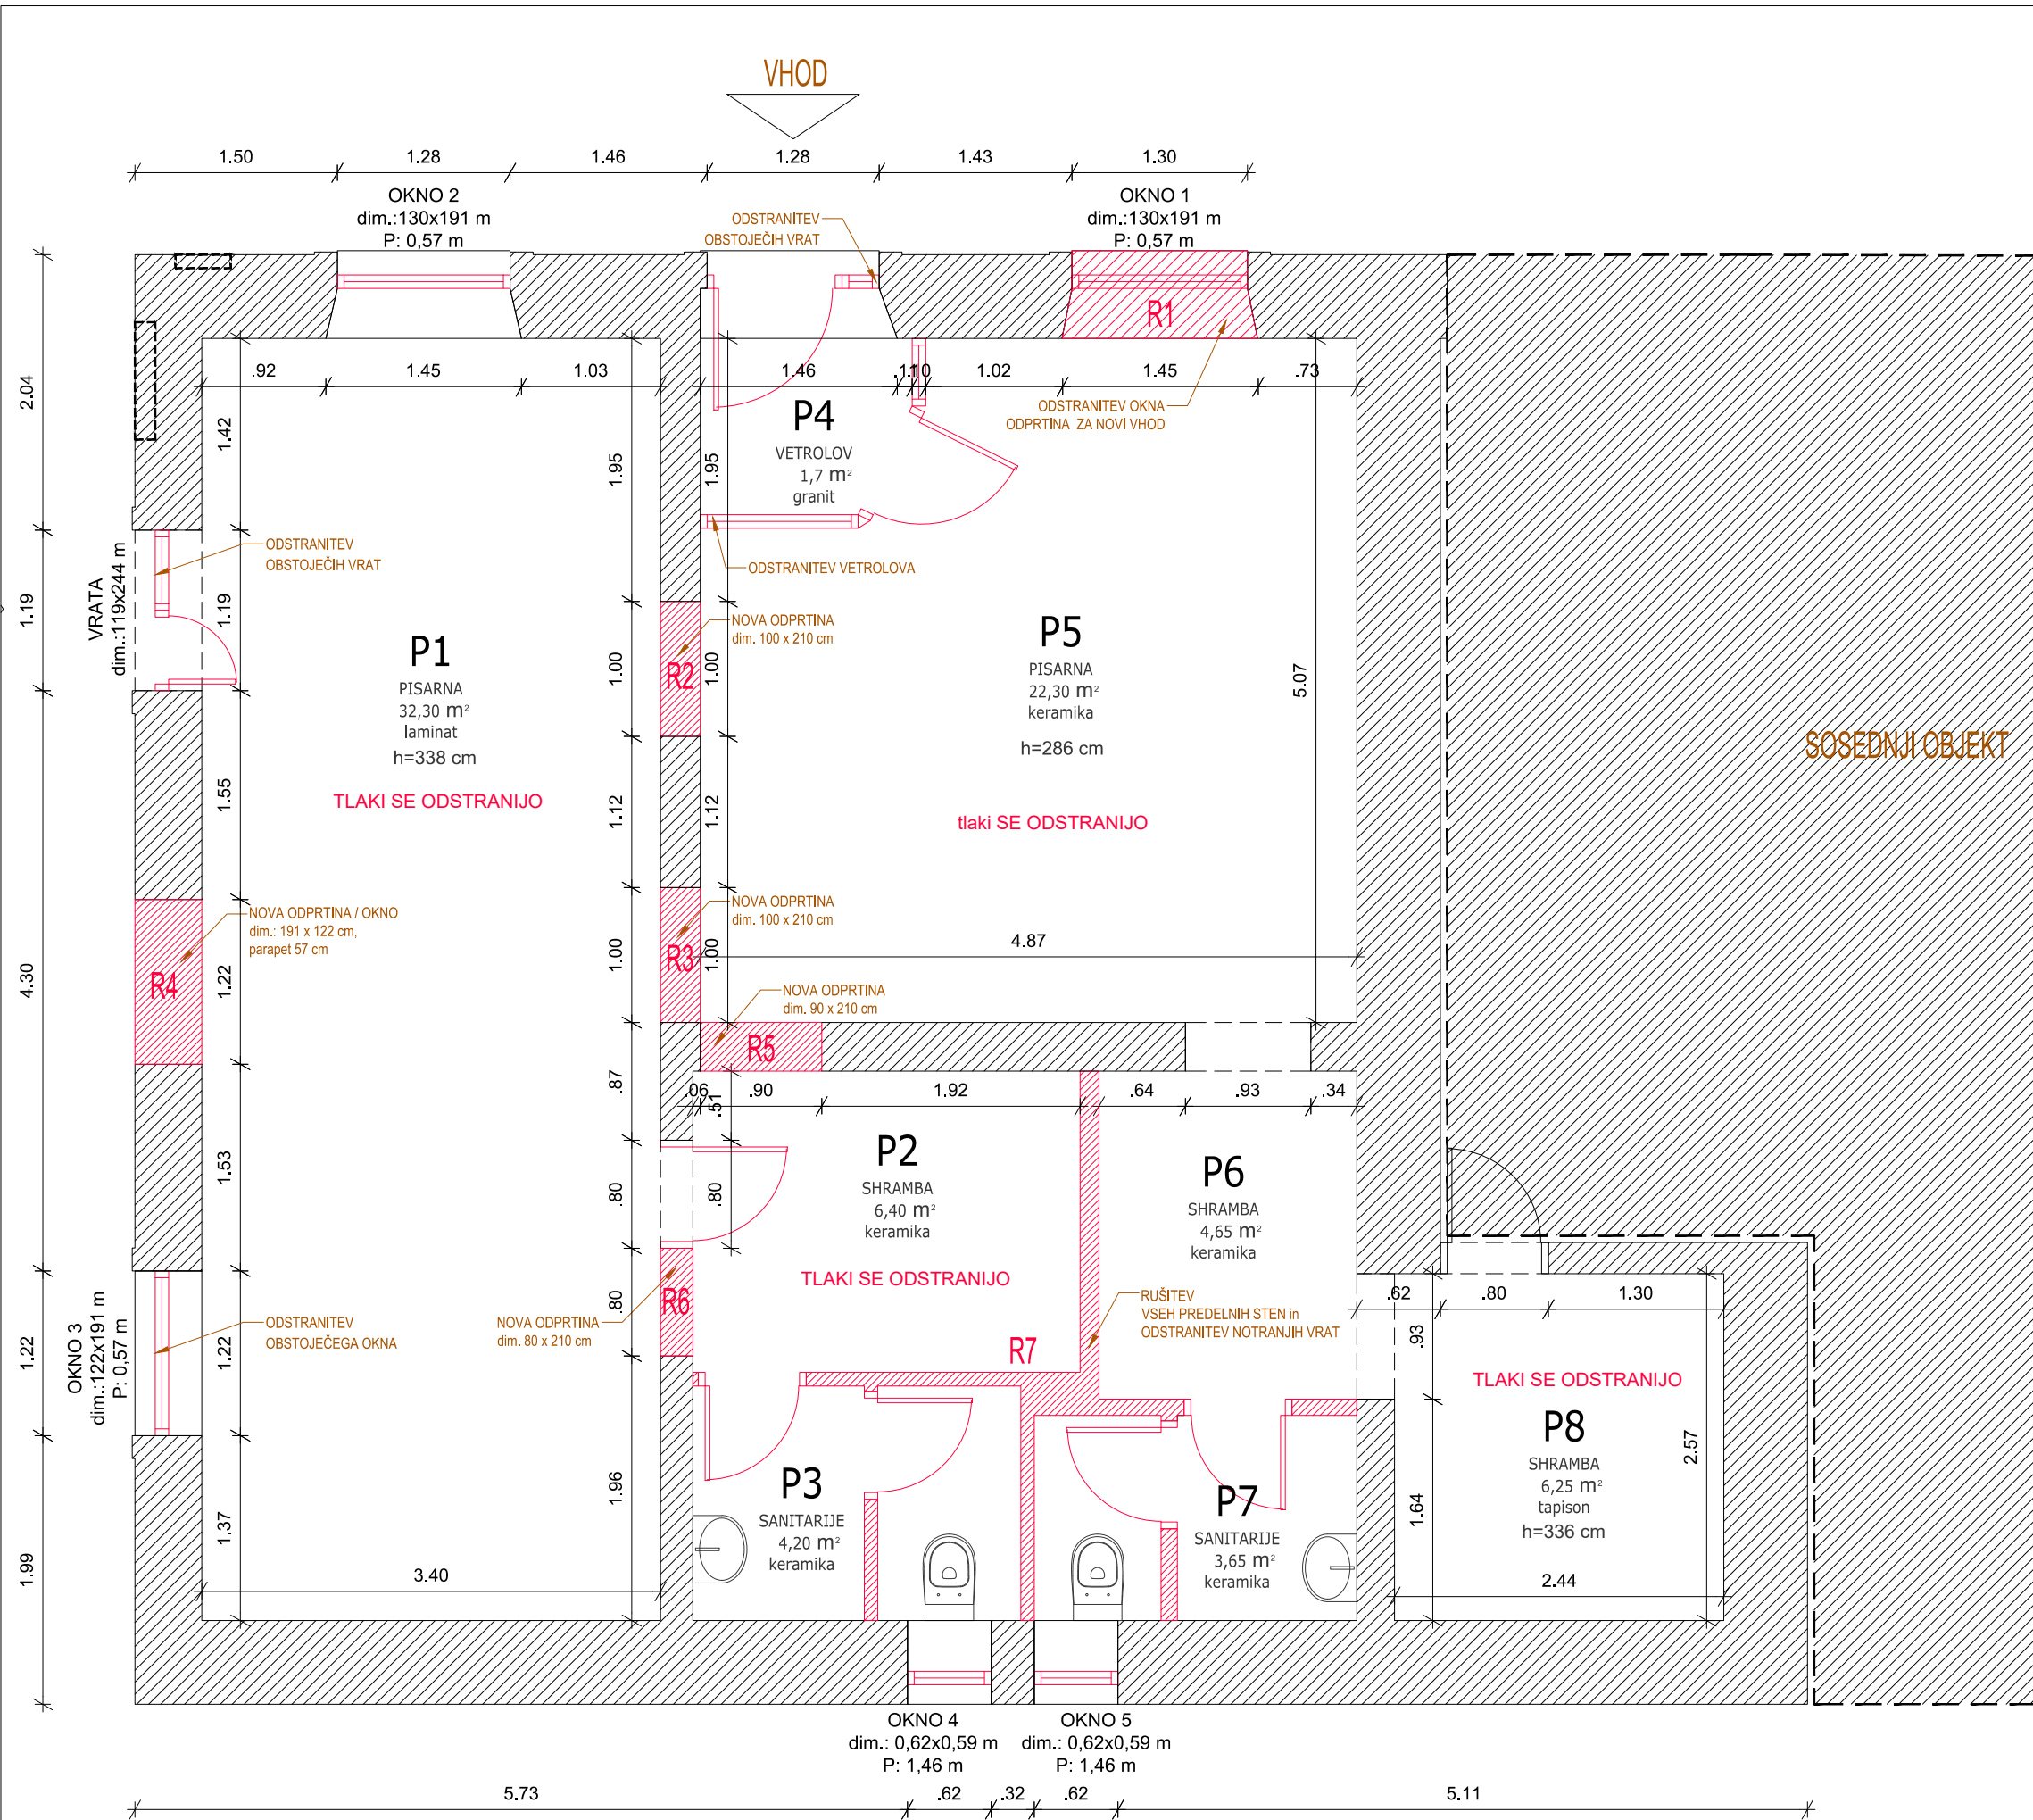


LEGENDA

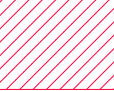 RUŠITVENA DELA



zobozdravstvo • projektiranje in druge storitve • d.o.o.
Frenkova 7 • 6280 Ankaran • Slovenija • T: 05 6520310
amlinar@siol.net • bonci@siol.net • Gsm: 041 671585

	IME	ID.ŠT.	PODPIS
ODG. VODJA PROJEKTA	Artur Mlinar, u.d.i.a.	A-0185	
ODGOVORNI PROJEKTANT	Artur Mlinar, u.d.i.a.	A-0185	
OBDELAL	m.i.a. Veronika Škof		
KONTROLIRAL	Artur Mlinar, u.d.i.a.	A-0185	
ŠT. PROJEKTA	VRSTA PROJEKTNE DOKUMENTACIJE		DATUM
1025/21	PZI		JUN 2021
INVESTITOR / NAROČNIK	Mestna občina Koper Verdijeva ulica 10, Koper		
OBJEKT / LOKACIJA	Ambulanta ŠKOFIJE		
VSEBINA / NASLOV RISBE	rušitve TLORIS		
MERILO	1:50	ŠTEVILKA RISBE	3
© vsebina je avtorska lastnina a.mlinar d.o.o.			

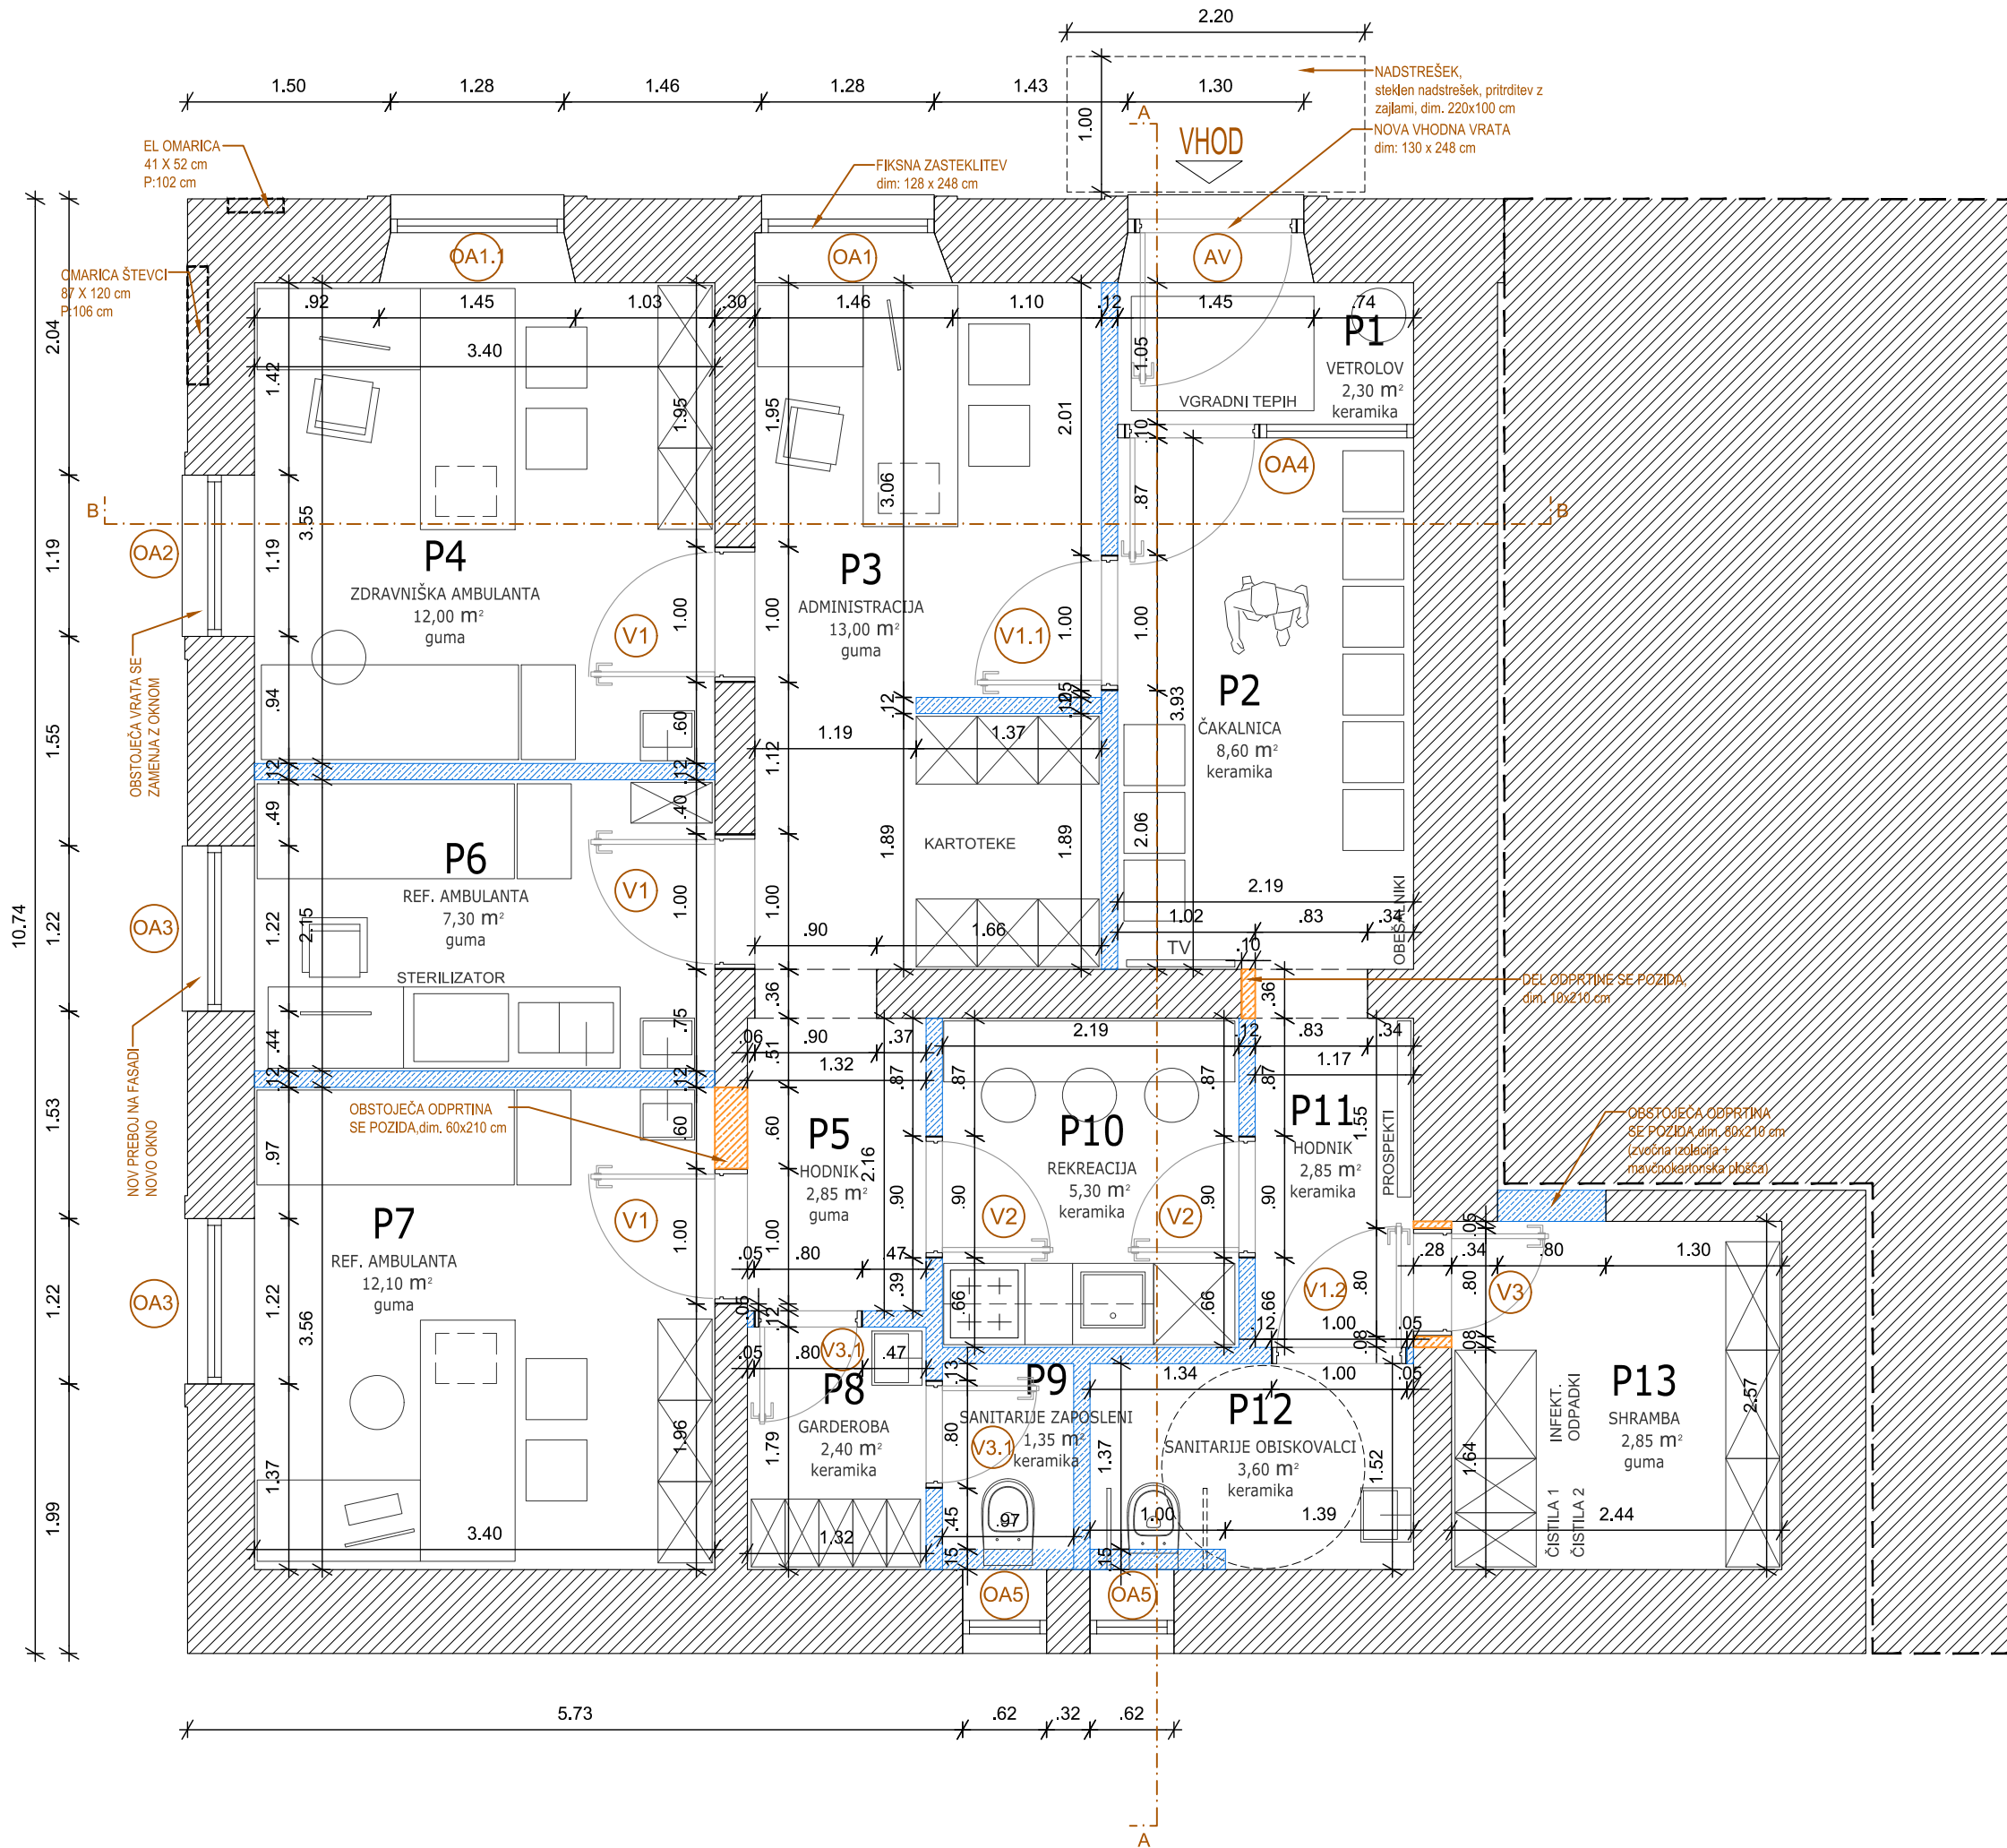

01_NOTRANJE NETO POVRŠINE			
etaža: 1. NADSTROPJE			
ŠT.	PROSTOR	KVADRATURA (m2)	KONČNI TLAK
P1	VETROLOV	2,30	keramika
P2	ČAKALNICA	8,60	keramika
P3	ADMINISTRACIJA	13,00	guma
P4	ZDR. AMBULANTA	12,00	guma
P5	HODNIK	2,85	guma
P6	REF. AMBULANTA	7,30	guma
P7	REF. AMBULANTA	12,10	guma
P8	GARDEROBA	2,40	keramika
P9	SAN. ZAPOSLENI	1,35	keramika
P10	REKREACIJA	5,30	keramika
P11	HODNIK	2,85	keramika
P12	SN. OBISKOVALCI	3,60	keramika
P13	SHRAMBA	6,30	guma
SKUPNA KVADRATURA		79.9500	


LEGENDA

- MAVČNOKARTOSNKI ZID (NOVO)
- DOZIDAVA OPEKA
- OBSTOJEČI ZIDOVI




zobozdravstvo • projektiranje in druge storitve • d.o.o.
Frenkova 7 • 6280 Ankaran • Slovenija • T: 05 6520310
amlinar@siol.net • bonci@siol.net • Gsm: 041 671585

	IME	ID.ŠT.	PODPIS
ODG. VODJA PROJEKTA	Artur Mlinar, u.d.i.a.	A-0185	
ODGOVORNI PROJEKTANT	Artur Mlinar, u.d.i.a.	A-0185	
OBDDELAL	m.i.a. Veronika Škof		
KONTROLIRAL	Artur Mlinar, u.d.i.a.	A-0185	
ŠT. PROJEKTA	VRSTA PROJEKTNE DOKUMENTACIJE		DATUM
1025/21	PZI		JUN 2021
INVESTITOR / NAROČNIK	Mestna občina Koper Verdijeva ulica 10, Koper		
OBJEKT / LOKACIJA	Ambulanta ŠKOFIJE		
VSEBINA / NASLOV RISBE	predvideno stanje TLORIS		
MERILO	1:50	ŠTEVILKA RISBE	4
© vsebina je avtorska lastnina a.mlinar d.o.o.			

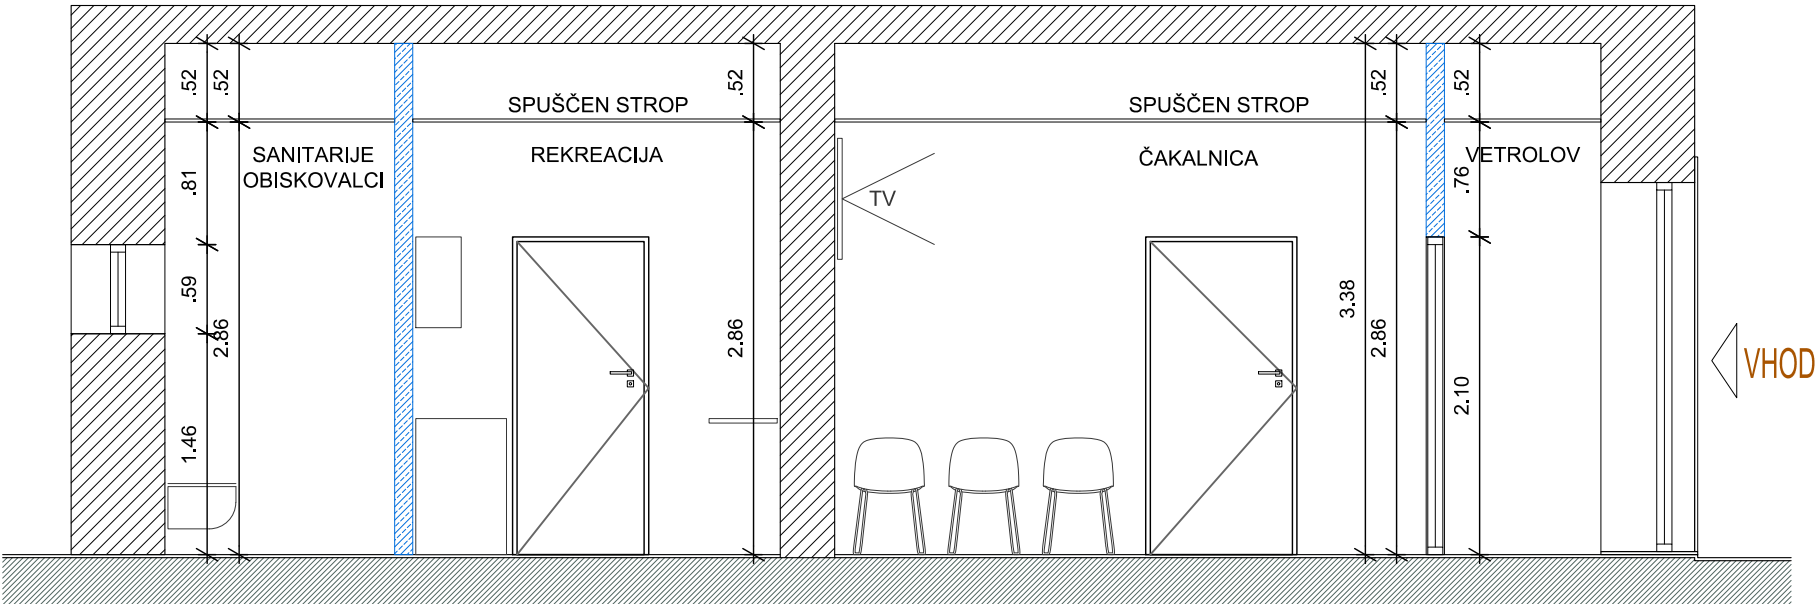


LEGENDA

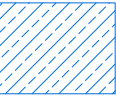

MAVČNOKARTOSNKI
ZID (NOVO)



DOZIDAVA OPEKA

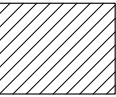


OBSTOJEČI ZIDOVI




zobozdravstvo • projektiranje in druge storitve • d.o.o.
Frenkova 7 • 6280 Ankaran • Slovenija • T: 05 6520310
amlinar@siol.net • bonci@siol.net • Gsm: 041 671585

	IME	ID.ŠT.	PODPIS
ODG. VODJA PROJEKTA	Artur Mlinar, u.d.i.a.	A-0185	
ODGOVORNI PROJEKTANT	Artur Mlinar, u.d.i.a.	A-0185	
OBDELAL	m.i.a. Veronika Škof		
KONTROLIRAL	Artur Mlinar, u.d.i.a.	A-0185	
ŠT. PROJEKTA	VRSTA PROJEKTNE DOKUMENTACIJE		DATUM
1025/21	PZI		JUN 2021
INVESTITOR / NAROČNIK	Mestna občina Koper Verdijeva ulica 10, Koper		
OBJEKT / LOKACIJA	Ambulanta ŠKOFIJE		
VSEBINA / NASLOV RISBE	predvideno stanje PREREZ A-A, B-B		
MERILO	1:50	ŠTEVILKA RISBE	5
© vsebina je avtorska lastnina a.mlinar d.o.o.			

NADSTREŠEK,
steklen nadstrešek, pritrditev z
zajlami, dim. 220x100 cm

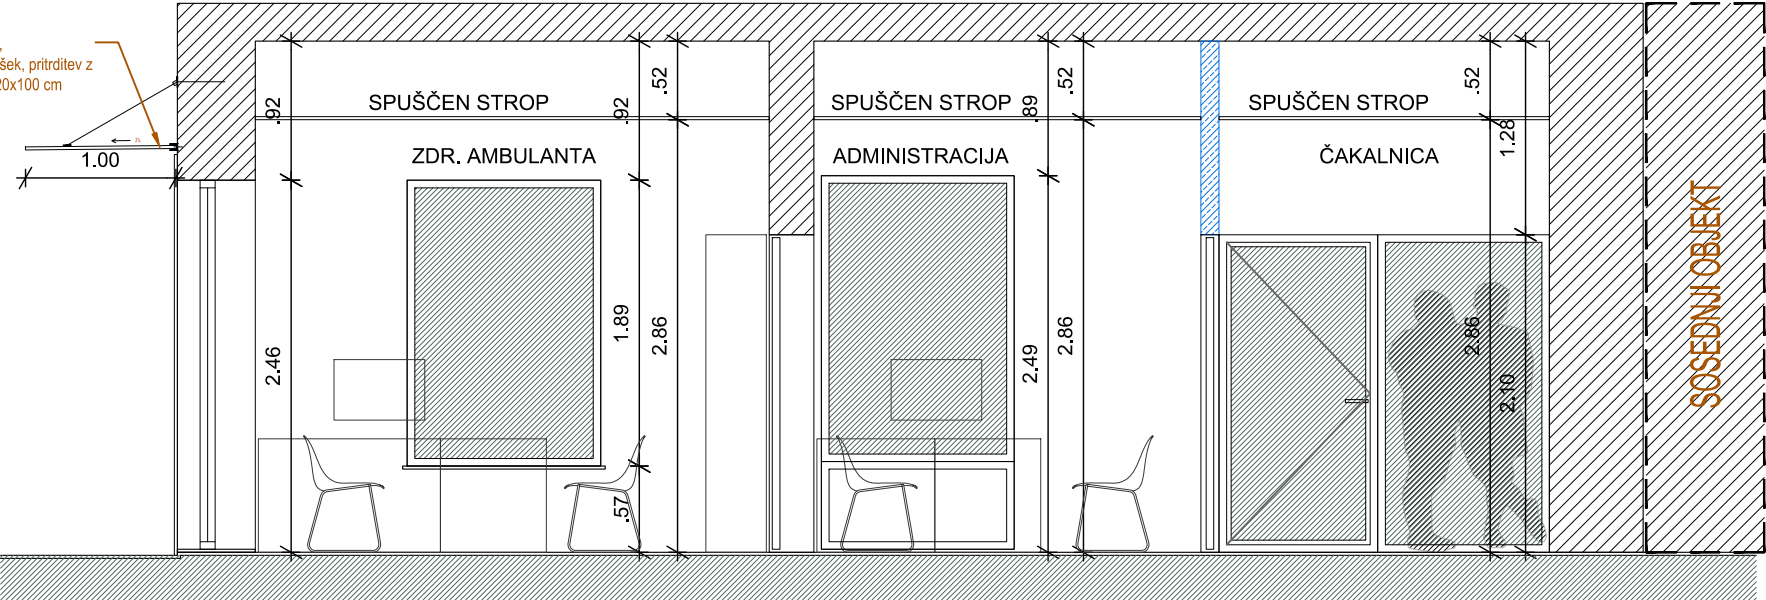

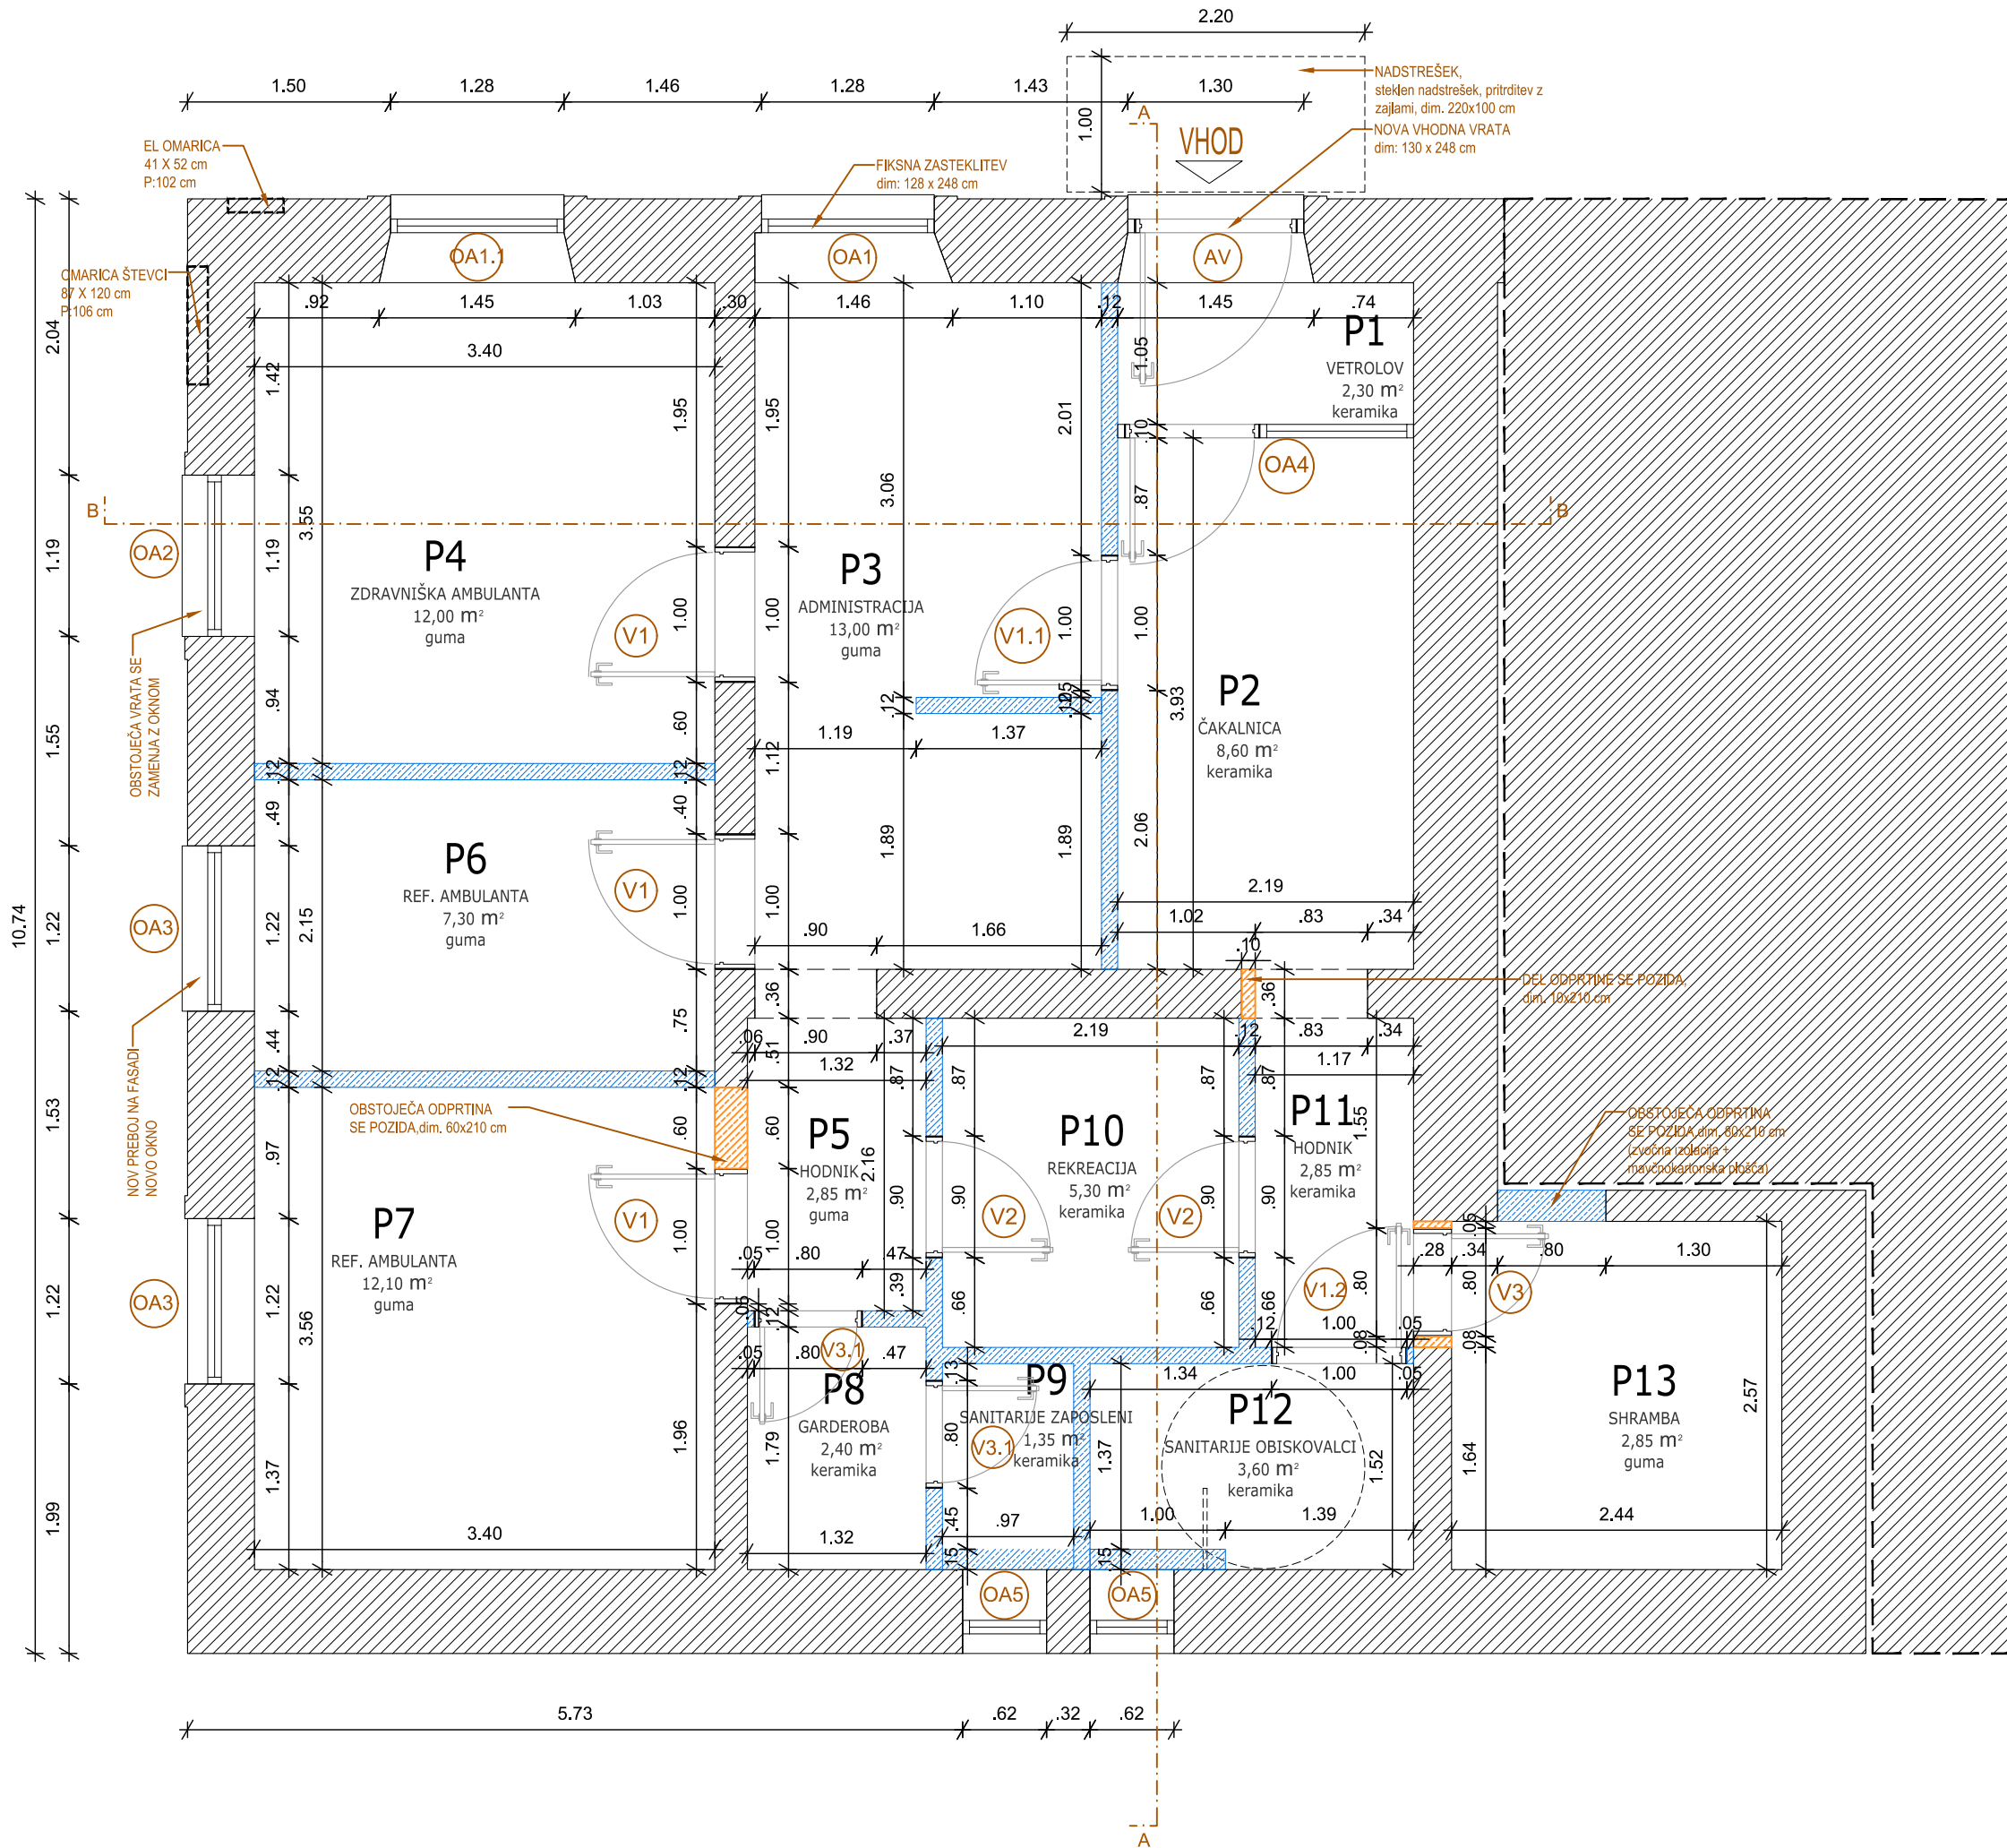


LEGENDA

SPUŠČEN STROP
(kot npr. ARMSTRONG STROP)
79,90 m2

a. mlinar

zobozdravstvo • projektiranje in druge storitve • d.o.o.
Frenkova 7 • 6280 Ankaran • Slovenija • T: 05 6520310
amlinar@siol.net • bonci@siol.net • Gsm: 041 671585

	IME	ID.ŠT.	PODPIS
ODG. VODJA PROJEKTA	Artur Mlinar, u.d.i.a.	A-0185	
ODGOVORNI PROJEKTANT	Artur Mlinar, u.d.i.a.	A-0185	
OBDELAL	m.i.a. Veronika Škof		
KONTROLIRAL	Artur Mlinar, u.d.i.a.	A-0185	
ŠT. PROJEKTA	VRSTA PROJEKTNE DOKUMENTACIJE		DATUM
1025/21	PZI		JUN 2021
INVESTITOR / NAROČNIK	Mestna občina Koper Verdijeva ulica 10, Koper		
OBJEKT / LOKACIJA	Ambulanta ŠKOFIJE		
VSEBINA / NASLOV RISBE	predvideno stanje STROP		
MERILO	1:50	ŠTEVILKA RISBE	6
© vsebina je avtorska lastnina a.mlinar d.o.o.			


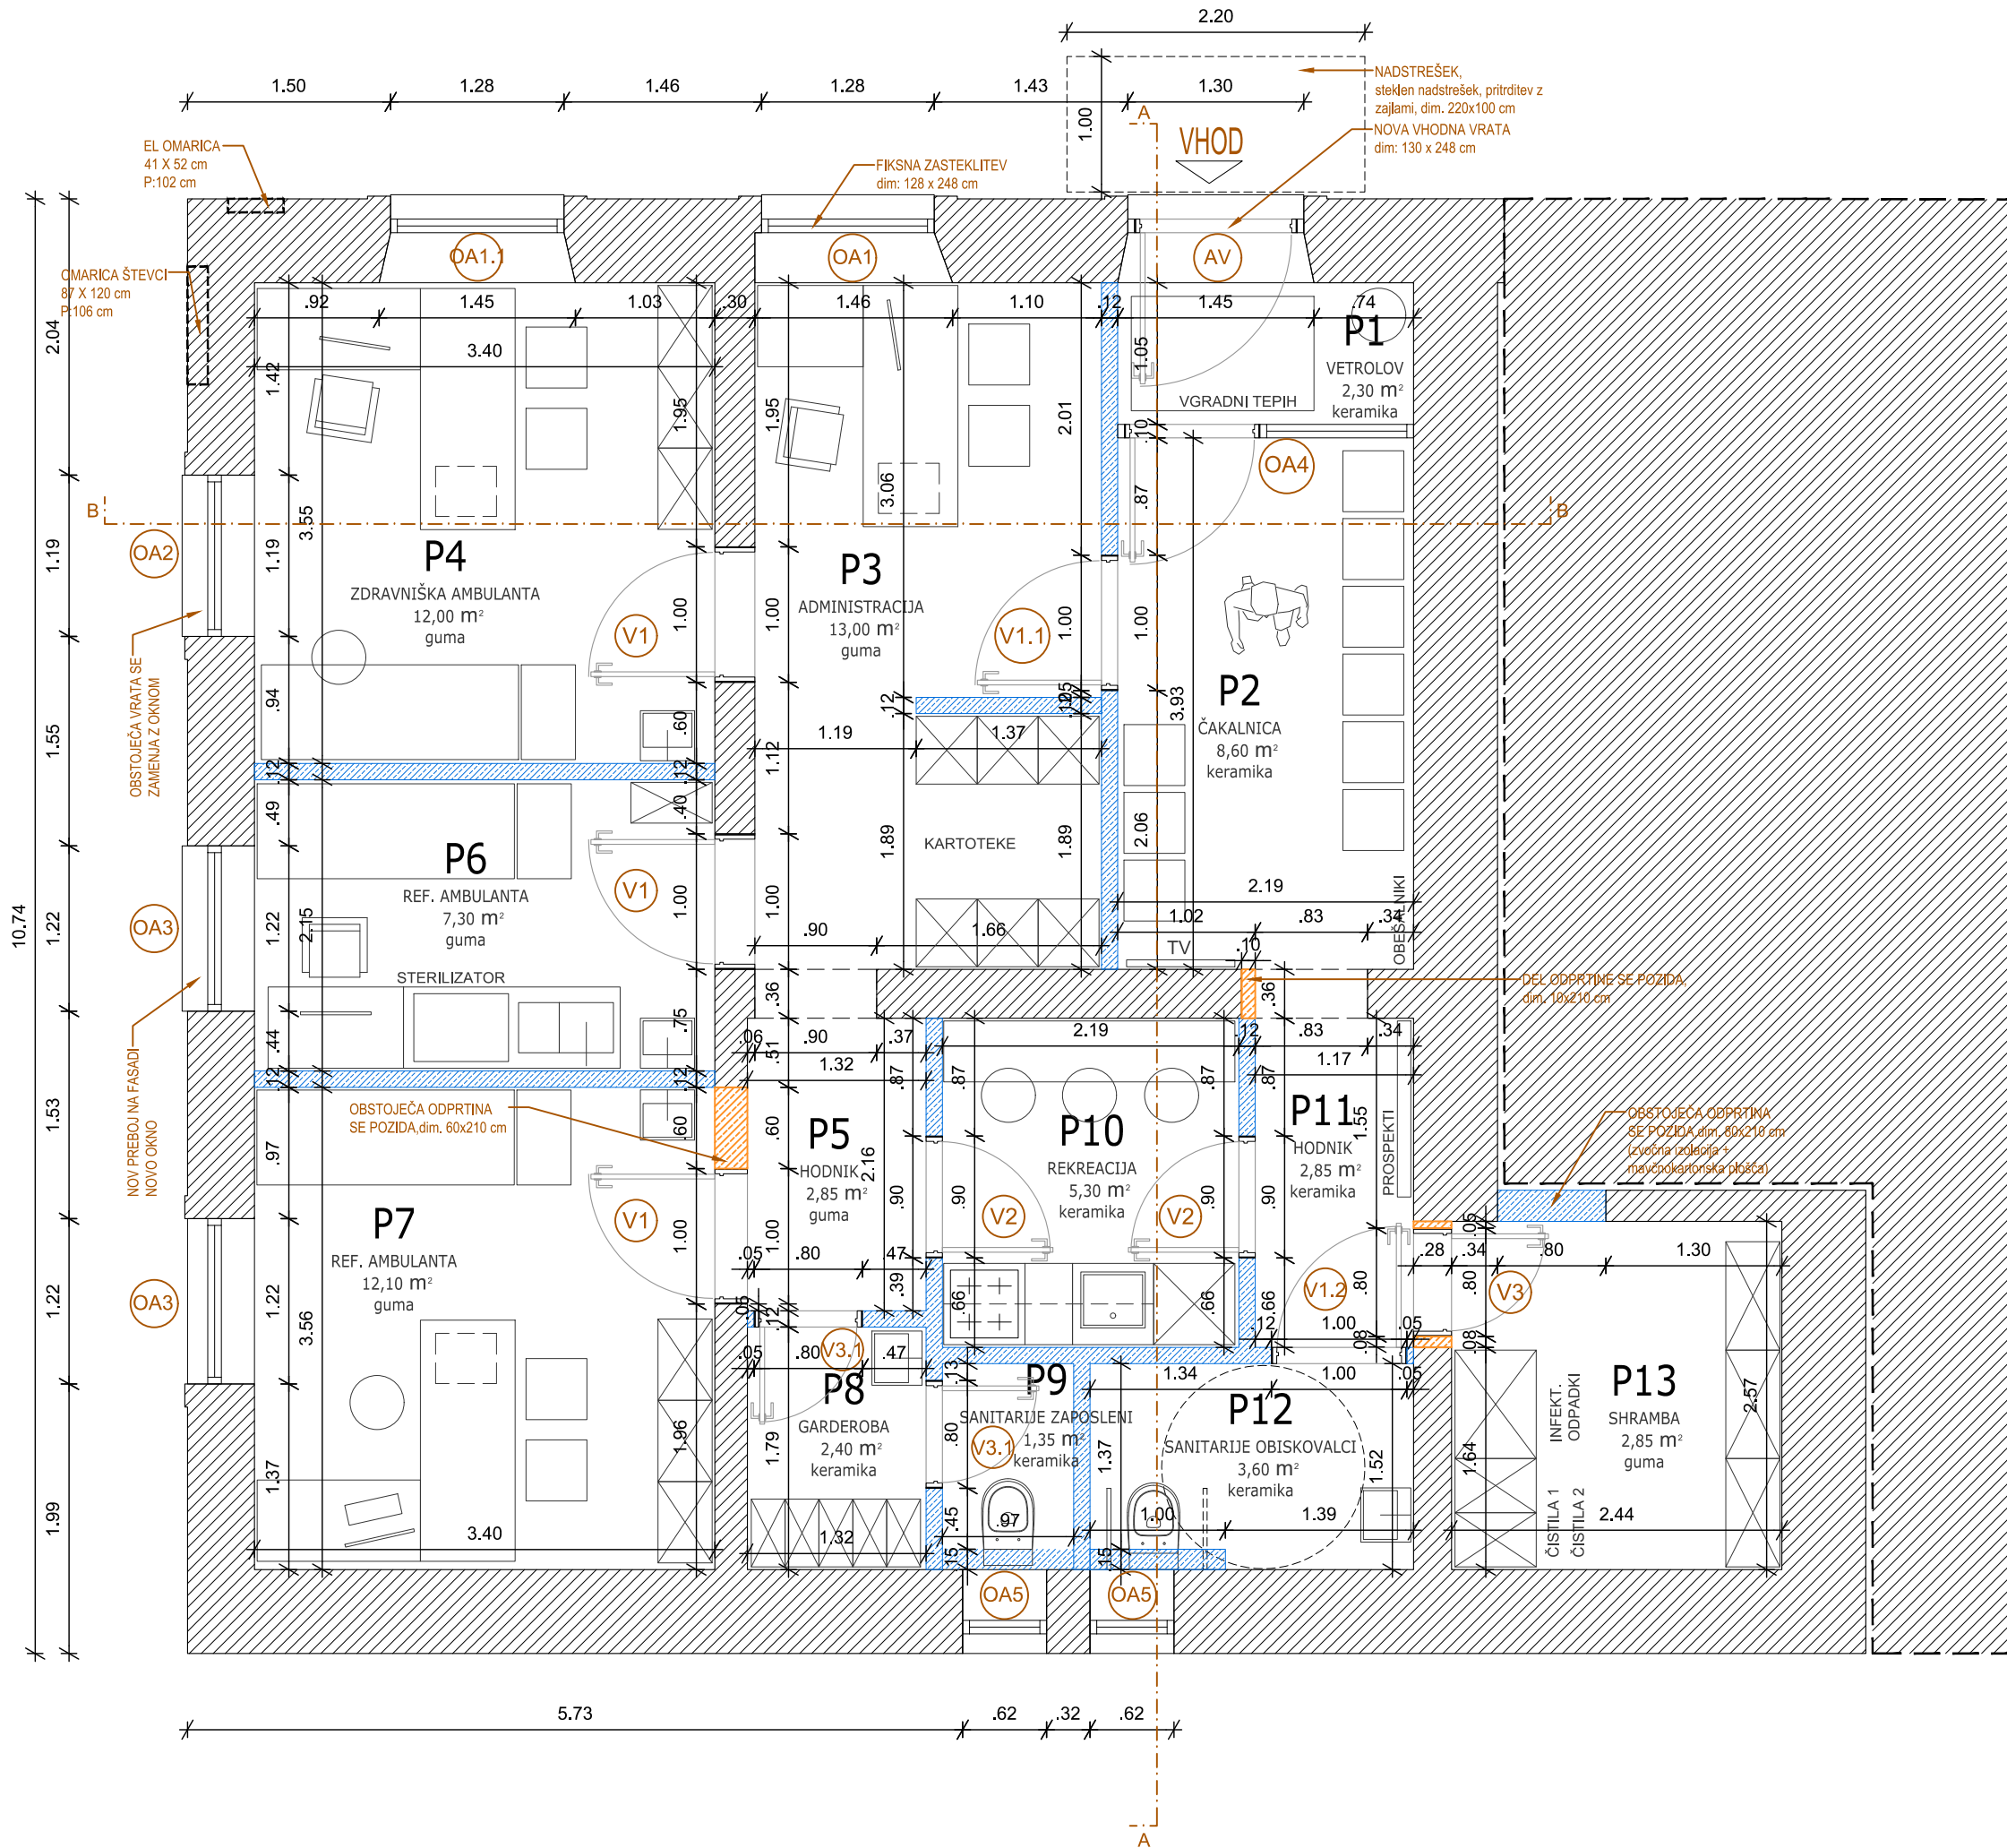


LEGENDA		
TLAK KERAMIKA	26,50 m2	
TLAK GUMA	55,00 m2	



zobozdravstvo • projektiranje in druge storitve • d.o.o.
Frenkova 7 • 6280 Ankaran • Slovenija • T: 05 6520310
amlinar@siol.net • bonci@siol.net • Gsm: 041 671585


	IME	ID.ŠT.	PODPIS
ODG. VODJA PROJEKTA	Artur Mlinar, u.d.i.a.	A-0185	
ODGOVORNI PROJEKTANT	Artur Mlinar, u.d.i.a.	A-0185	
OBDELAL	m.i.a. Veronika Škof		
KONTROLIRAL	Artur Mlinar, u.d.i.a.	A-0185	
ŠT. PROJEKTA	VRSTA PROJEKTNE DOKUMENTACIJE		DATUM
1025/21	PZI		JUN 2021
INVESTITOR / NAROČNIK	Mestna občina Koper Verdijeva ulica 10, Koper		
OBJEKT / LOKACIJA	SPLOŠNA IN REFERENČNA AMBULANTA ŠKOFIJE		
VSEBINA / NASLOV RISBE	predvideno stanje TIPI TLAKA		
MERILO	1:50	ŠTEVILKA RISBE	7
© vsebina je avtorska lastnina a.mlinar d.o.o.			

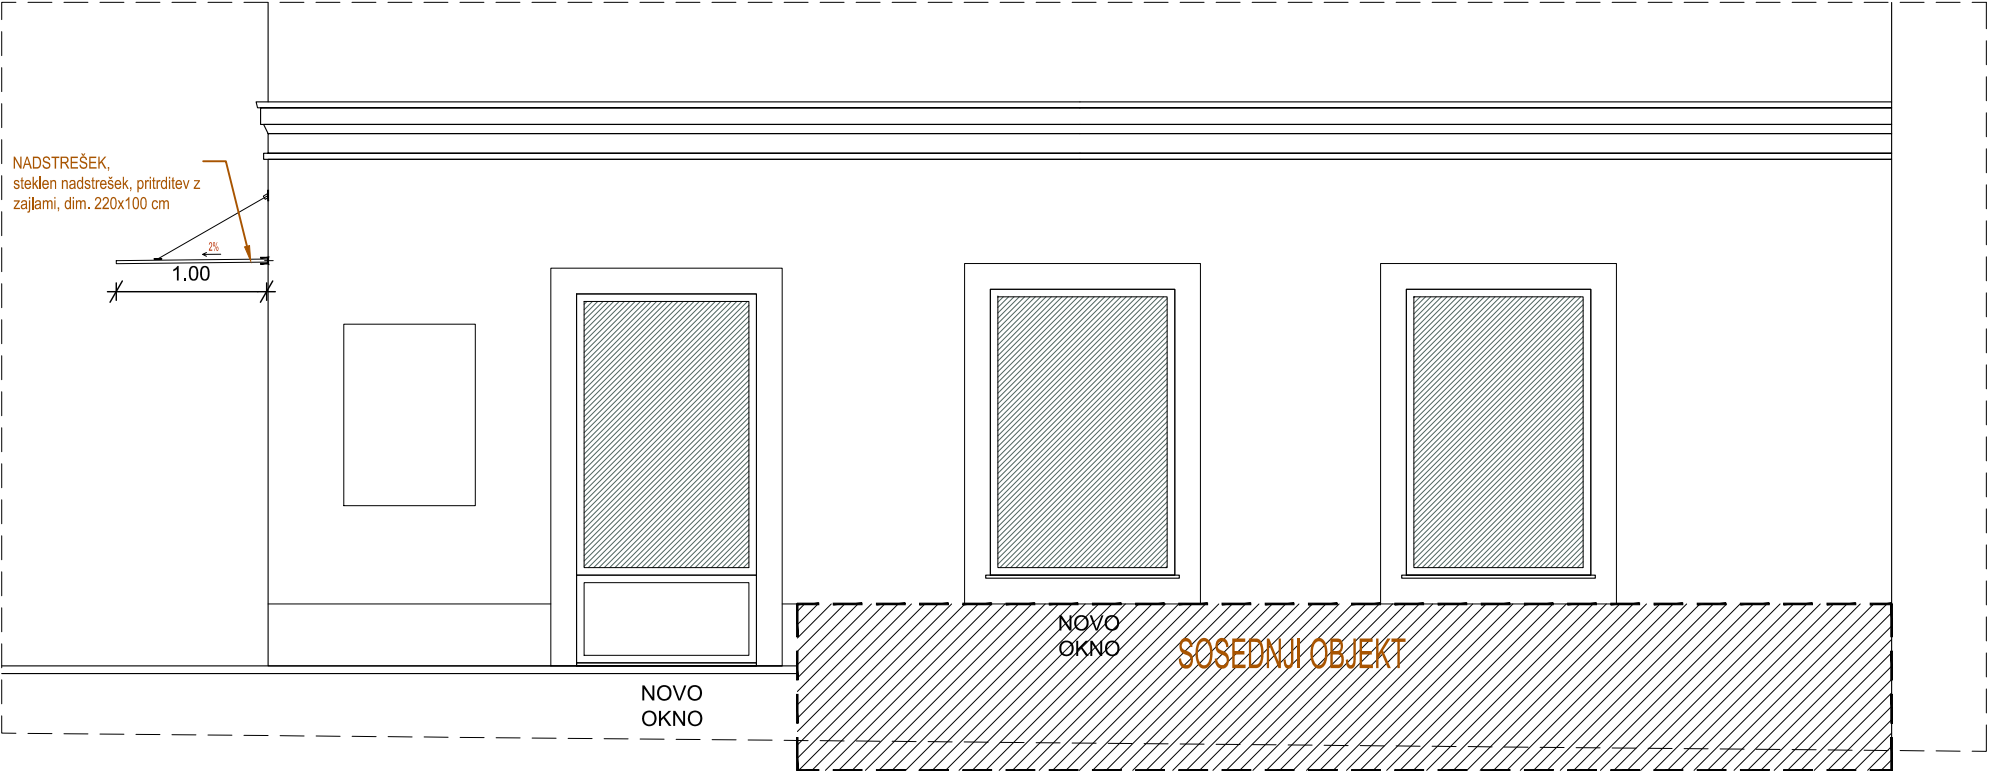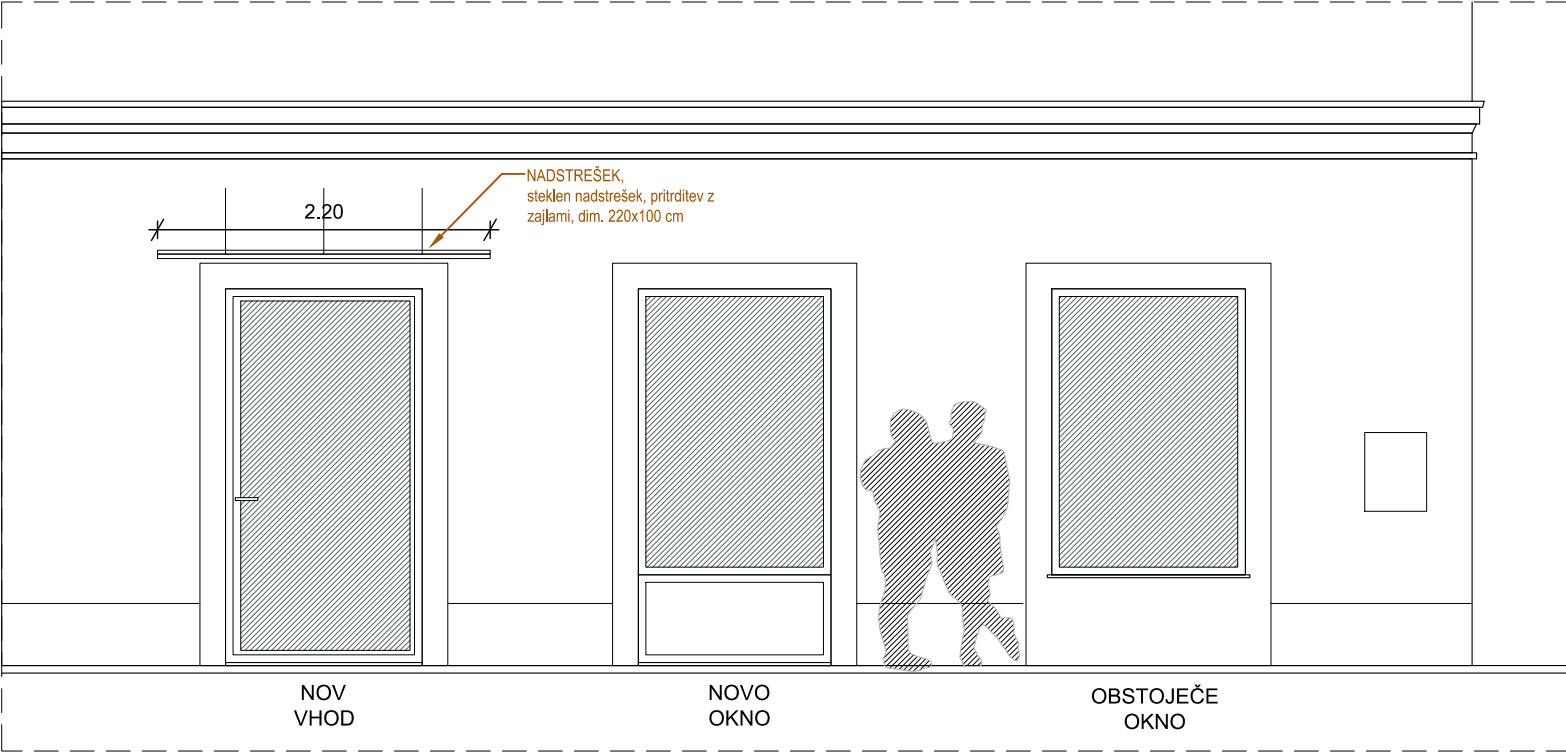

zobozdravstvo • projektiranje in druge storitve • d.o.o.
Frenkova 7 • 6280 Ankaran • Slovenija • T: 05 6520310
amlinar@siol.net • bonci@siol.net • Gsm: 041 671585


	IME	ID.ŠT.	PODPIS
ODG. VODJA PROJEKTA	Artur Mlinar, u.d.i.a.	A-0185	
ODGOVORNI PROJEKTANT	Artur Mlinar, u.d.i.a.	A-0185	
OBDELAL	m.i.a. Veronika Škof		
KONTROLIRAL	Artur Mlinar, u.d.i.a.	A-0185	
ŠT. PROJEKTA	VRSTA PROJEKTNE DOKUMENTACIJE		DATUM
1025/21	PZI		JUN 2021
INVESTITOR / NAROČNIK	Mestna občina Koper Verdijeva ulica 10, Koper		
OBJEKT / LOKACIJA	SPLOŠNA IN REFERENČNA AMBULANTA ŠKOFIJE		
VSEBINA / NASLOV RISBE	predvideno stanje FASADE		
MERILO	1:50	ŠTEVILKA RISBE	8
© vsebina je avtorska lastnina a.mlinar d.o.o.			

V1- LESENA VRATA

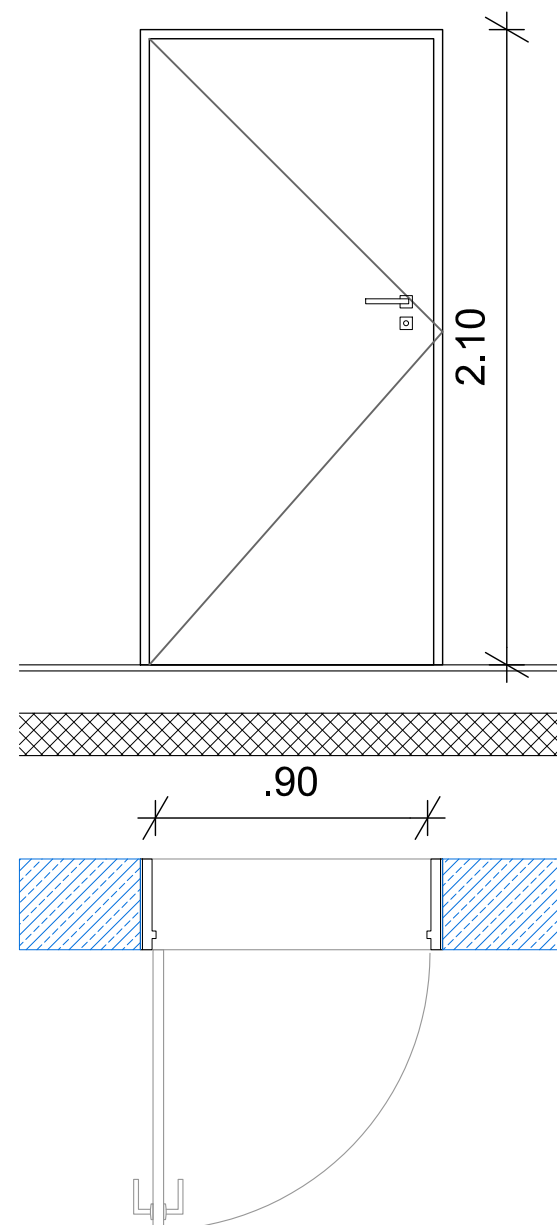

element	V1 - LESENA VRATA
dimenzija	90 x 210 cm (SVETLA ŠIRINA)
odpiranje	2 x L, 1 x D
količina	3 kom
opomba	zvočna izolativnost 32 db, kljuka/kljuka, ključavnica-univerzalen ključ

V1.1- LESENA VRATA KONTROLA PRISTOPA

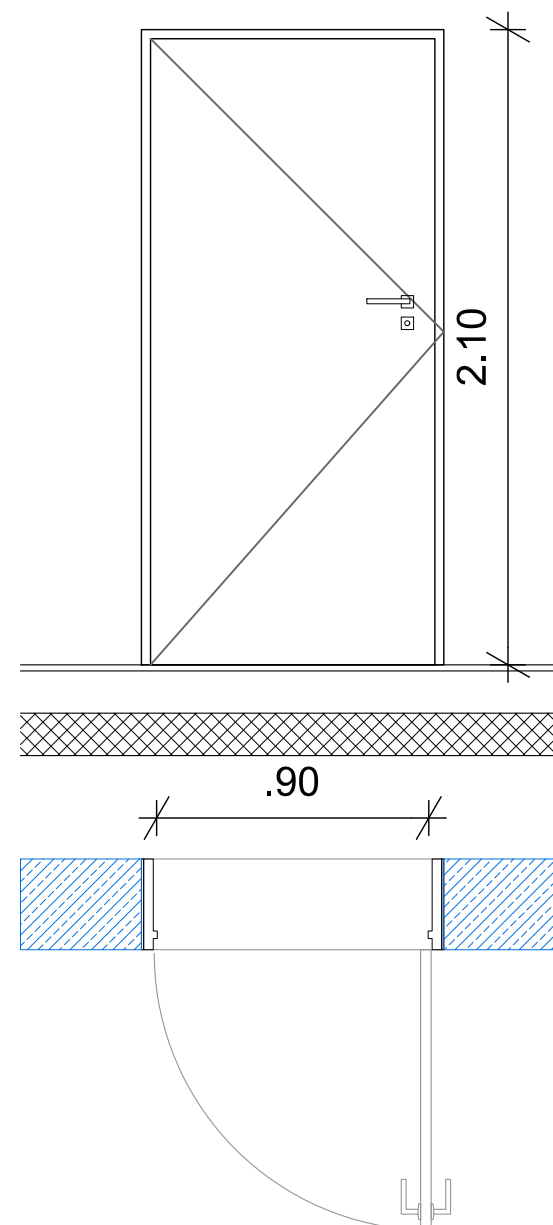


element	V1.1 - LESENA VRATA +KONTROLA PRISTOPA
dimenzija	90 x 210 cm (SVETLA ŠIRINA)
odpiranje	1 x D
količina	1 kom
opomba	zvočna izolativnost 32 db, bunka/kljuka, ključavnica-univerzalen ključ, kontrola p., samozapiralo

a. mlinar

zobozdravstvo • projektiranje in druge storitve • d.o.o.
Frenkova 7 • 6280 Ankaran • Slovenija • T: 05 6520310
amlinar@siol.net • bonci@siol.net • Gsm: 041 671585


	IME	ID.ŠT.	PODPIS
ODG. VODJA PROJEKTA	Artur Mlinar, u.d.i.a.	A-0185	
ODGOVORNI PROJEKTANT	Artur Mlinar, u.d.i.a.	A-0185	
OBDLAL	m.i.a. Veronika Škof		
KONTROLIRAL	Artur Mlinar, u.d.i.a.	A-0185	
ŠT. PROJEKTA	VRSTA PROJEKTNE DOKUMENTACIJE		DATUM
1025/21	PZI		JUN 2021
INVESTITOR / NAROČNIK	Mestna občina Koper Verdijeva ulica 10, Koper		
OBJEKT / LOKACIJA	SPLOŠNA IN REFERENČNA AMBULANTA ŠKOFIJE		
VSEBINA / NASLOV RISBE	sheme VRAT		
MERILO	1:25	ŠTEVILKA RISBE	9

V2- LESENA VRATA

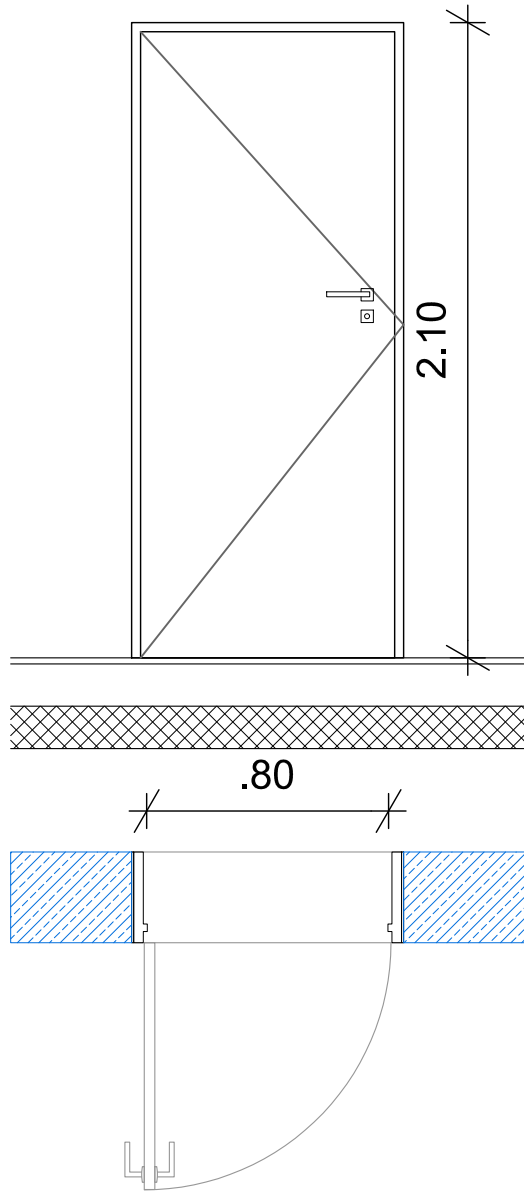

element	V2 - LESENA VRATA
dimenzija	80 x 210 cm (SVETLA ŠIRINA)
odpiranje	1 x L, 1 x D
količina	2 kom
opomba	zvočna izolativnost 32 db, kljuka/kljuka, ključavnica-univerzalen ključ

V3- LESENA VRATA

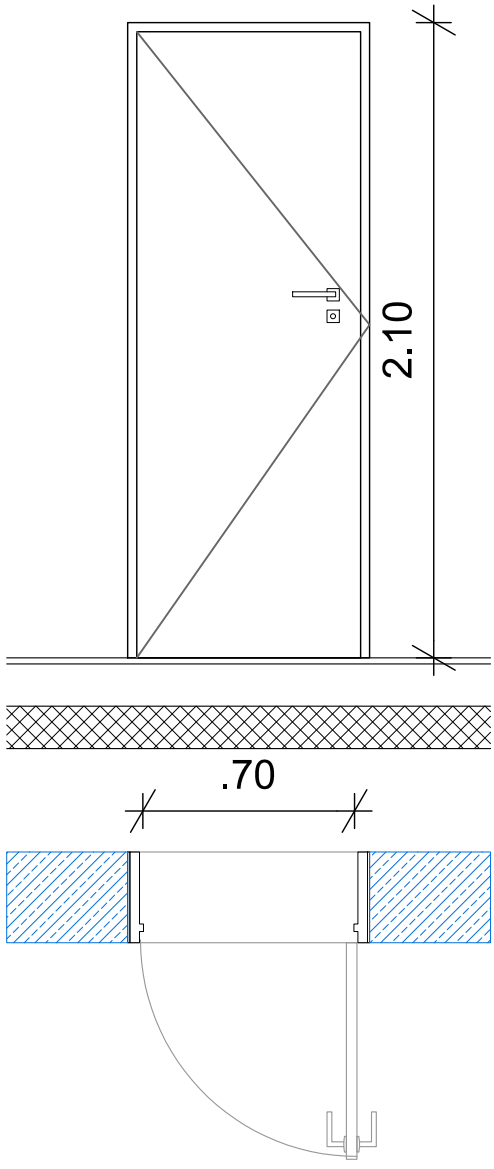


element	V3- LESENA VRATA
dimenzija	70 x 210 cm (SVETLA ŠIRINA)
odpiranje	1 x D
količina	1 kom
opomba	zvočna izolativnost 32 db, kljuka/kljuka, ključavnica-univerzalen ključ



zobozdravstvo • projektiranje in druge storitve • d.o.o.
Frenkova 7 • 6280 Ankaran • Slovenija • T: 05 6520310
amlinar@siol.net • bonci@siol.net • Gsm: 041 671585


	IME	ID.ŠT.	PODPIS
ODG. VODJA PROJEKTA	Artur Mlinar, u.d.i.a.	A-0185	
ODGOVORNI PROJEKTANT	Artur Mlinar, u.d.i.a.	A-0185	
OBDLAL	m.i.a. Veronika Škof		
KONTROLIRAL	Artur Mlinar, u.d.i.a.	A-0185	
ŠT. PROJEKTA	VRSTA PROJEKTNE DOKUMENTACIJE		DATUM
1025/21	PZI		JUN 2021
INVESTITOR / NAROČNIK	Mestna občina Koper Verdijeva ulica 10, Koper		
OBJEKT / LOKACIJA	SPLOŠNA IN REFERENČNA AMBULANTA ŠKOFIJE		
VSEBINA / NASLOV RISBE	sheme VRAT		
MERILO	1:25	ŠTEVILKA RISBE	10
© vsebina je avtorska lastnina a.mlinar d.o.o.			

V3.1- LESENA VRATA

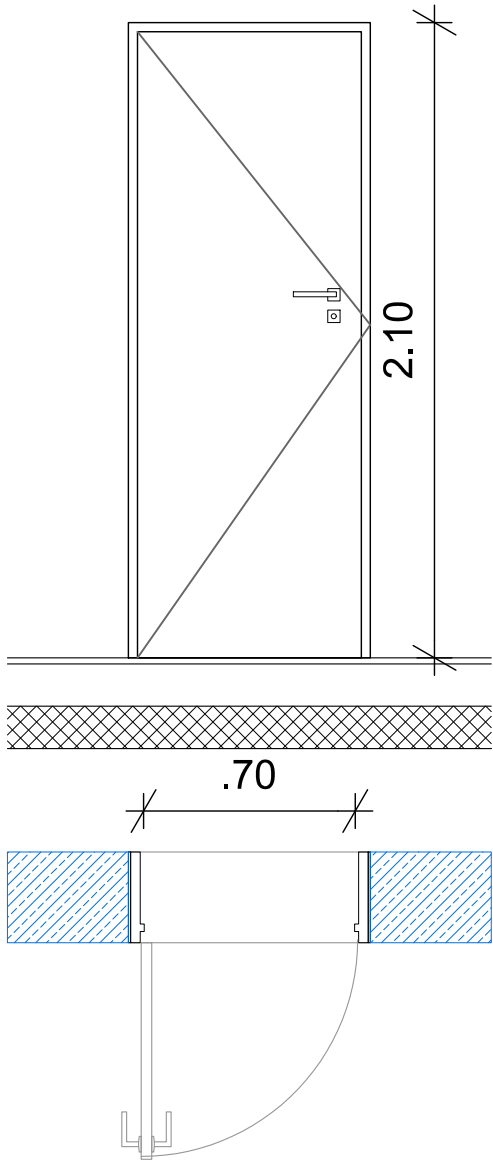

element	V3.1- LESENA VRATA
dimenzija	70 x 210 cm (SVETLA ŠIRINA)
odpiranje	1 x D, 1x L
količina	2 kom
opomba	spodrezano vratno krilo, kljuka/kljuka, zaklepanje metuljček

V1.2- LESENA VRATA

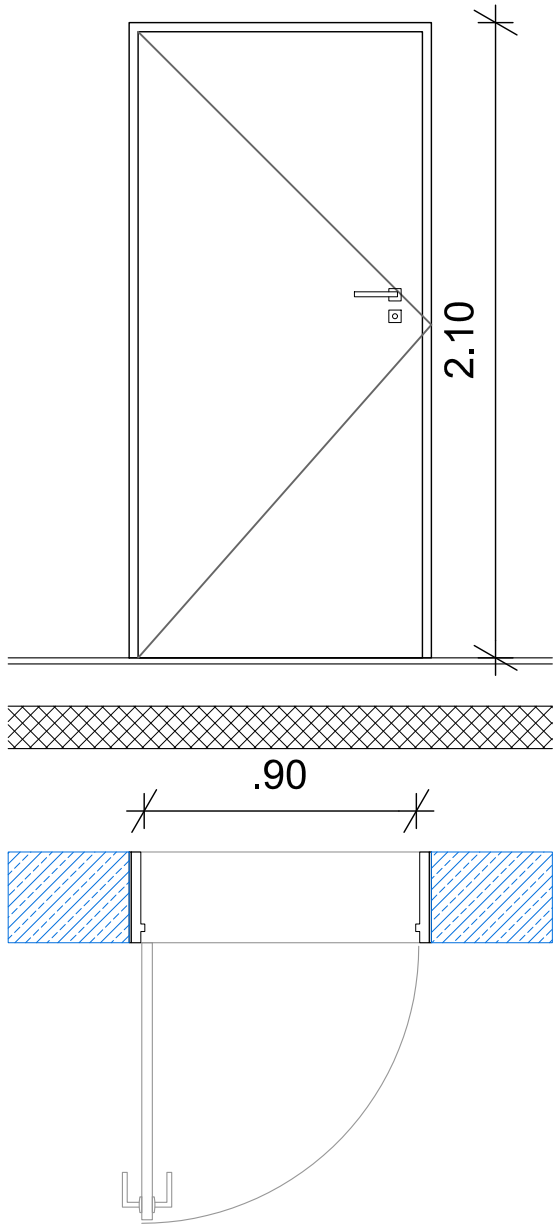


element	V1 - LESENA VRATA
dimenzija	90 x 210 cm (SVETLA ŠIRINA)
odpiranje	1 x L
količina	1 kom
opomba	spodrezano vratno krilo, kljuka/kljuka, zaklepanje metuljček



zobozdravstvo • projektiranje in druge storitve • d.o.o.
Frenkova 7 • 6280 Ankaran • Slovenija • T: 05 6520310
amlinar@siol.net • bonci@siol.net • Gsm: 041 671585


	IME	ID.ŠT.	PODPIS
ODG. VODJA PROJEKTA	Artur Mlinar, u.d.i.a.	A-0185	
ODGOVORNI PROJEKTANT	Artur Mlinar, u.d.i.a.	A-0185	
OBDELAL	m.i.a. Veronika Škof		
KONTROLIRAL	Artur Mlinar, u.d.i.a.	A-0185	
ŠT. PROJEKTA	VRSTA PROJEKTNE DOKUMENTACIJE		DATUM
1025/21	PZI		JUN 2021
INVESTITOR / NAROČNIK	Mestna občina Koper Verdijeva ulica 10, Koper		
OBJEKT / LOKACIJA	SPLOŠNA IN REFERENČNA AMBULANTA ŠKOFIJE		
VSEBINA / NASLOV RISBE	sheme VRAT		
MERILO	1:25	ŠTEVILKA RISBE	11
© vsebina je avtorska lastnina a.mlinar d.o.o.			

AV- ALU STEKLENA VRATA
VHOD

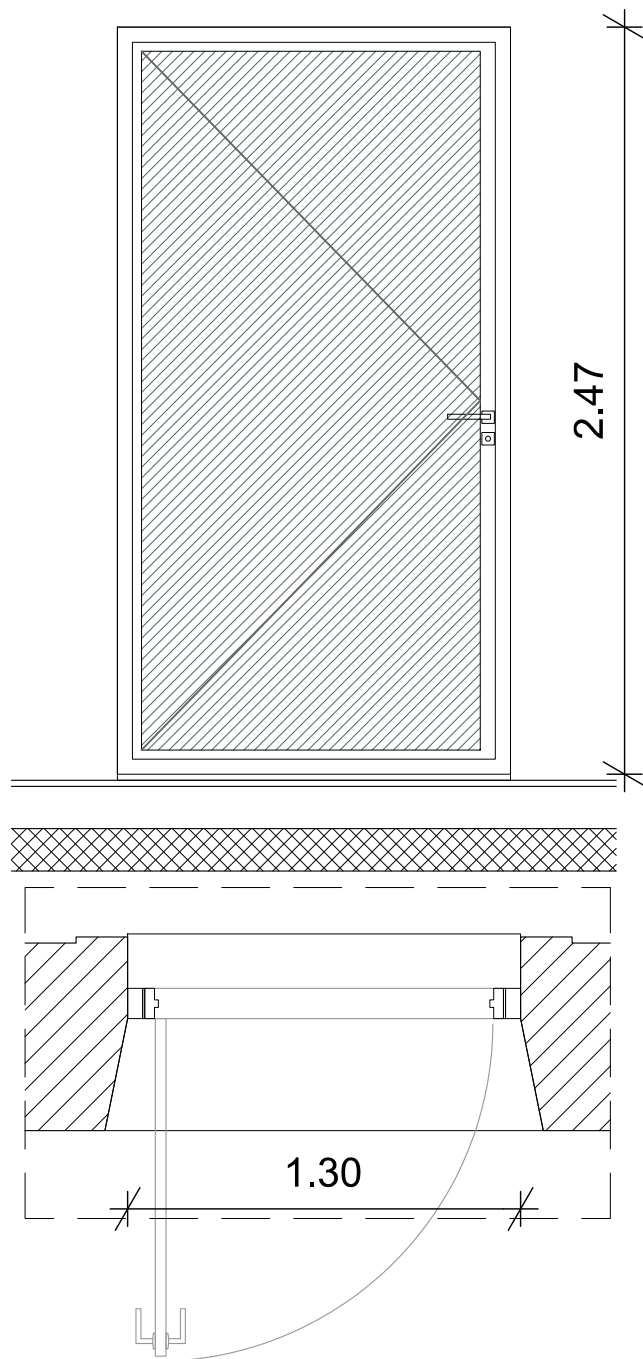

element	AV - ALU STEKLENA VRATA VHOD
dimenzija	ZIDNA ODPRTINA 130 x 247 m
količina	1
opomba	samozapiralo, kljuka/kljuka, ključavnica-univerzalen ključ, senčenje mat folija, alu barva antracit

OA1- ALU OKNO

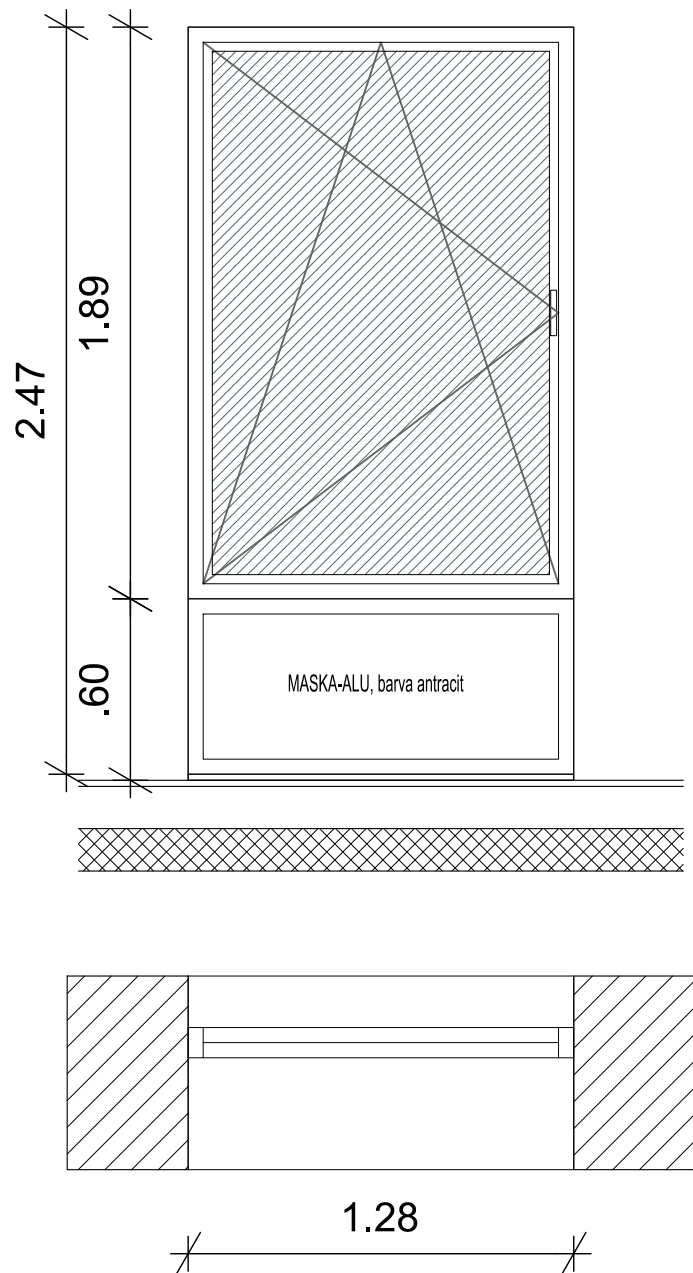



element	OA1 - ALU FIKSNO OKNO
dimenzija	ZIDNA ODPRTINA 130 x 247 cm
količina	1
opomba	levo odpiranje/ventus, senčenje mat folija, alu barva antracit + alu maska spodnji del

a. mlinar

zobozdravstvo • projektiranje in druge storitve • d.o.o.
Frenkova 7 • 6280 Ankaran • Slovenija • T: 05 6520310
amlinar@siol.net • bonci@siol.net • Gsm: 041 671585



	IME	ID.ŠT.	PODPIS
ODG. VODJA PROJEKTA	Artur Mlinar, u.d.i.a.	A-0185	
ODGOVORNI PROJEKTANT	Artur Mlinar, u.d.i.a.	A-0185	
OBDELAL	m.i.a. Veronika Škof		
KONTROLIRAL	Artur Mlinar, u.d.i.a.	A-0185	
ŠT. PROJEKTA	VRSTA PROJEKTNE DOKUMENTACIJE		DATUM
1025/21	PZI		JUN 2021
INVESTITOR / NAROČNIK	Mestna občina Koper Verdijeva ulica 10, Koper		
OBJEKT / LOKACIJA	SPLOŠNA IN REFERENČNA AMBULANTA ŠKOFIJE		
VSEBINA / NASLOV RISBE	sheme OKEN		
MERILO	1:25	ŠTEVILKA RISBE	12
© vsebina je avtorska lastnina a.mlinar d.o.o.			

OA2- ALU OKNO

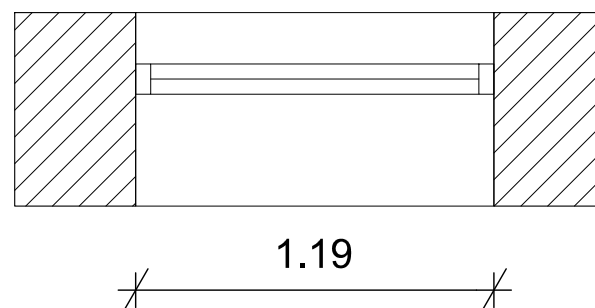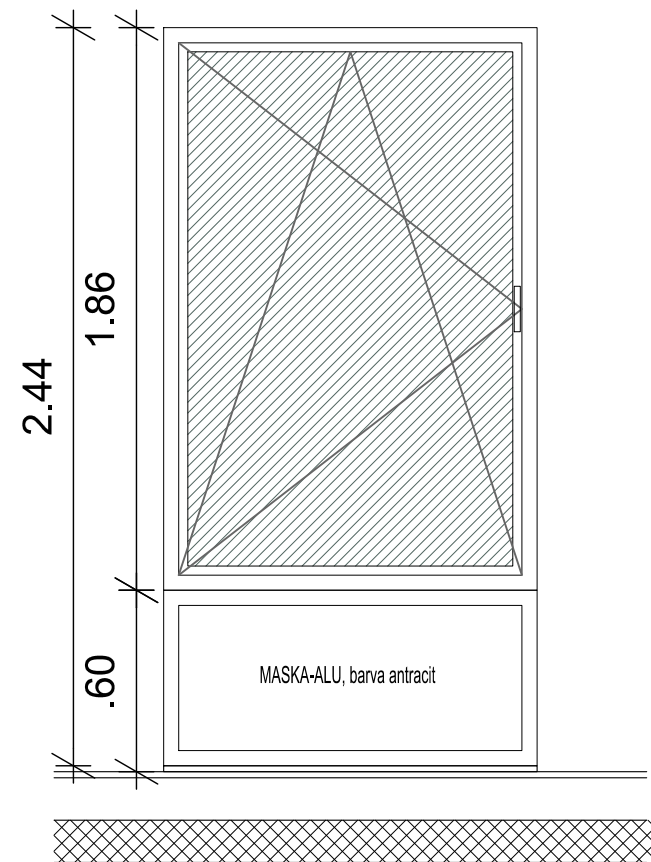

element	OA2 - ALU FIKSNO OKNO
dimenzija	ZIDNA ODPRTINA 119 x 244 cm
količina	1
opomba	levo odpiranje/ventus, senčenje mat folija, alu barva antracit, + alu maska spodnji del

OA3- ALU OKNO

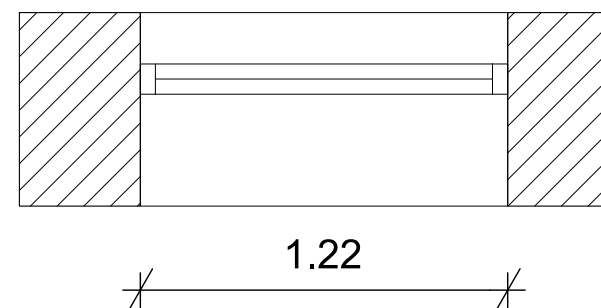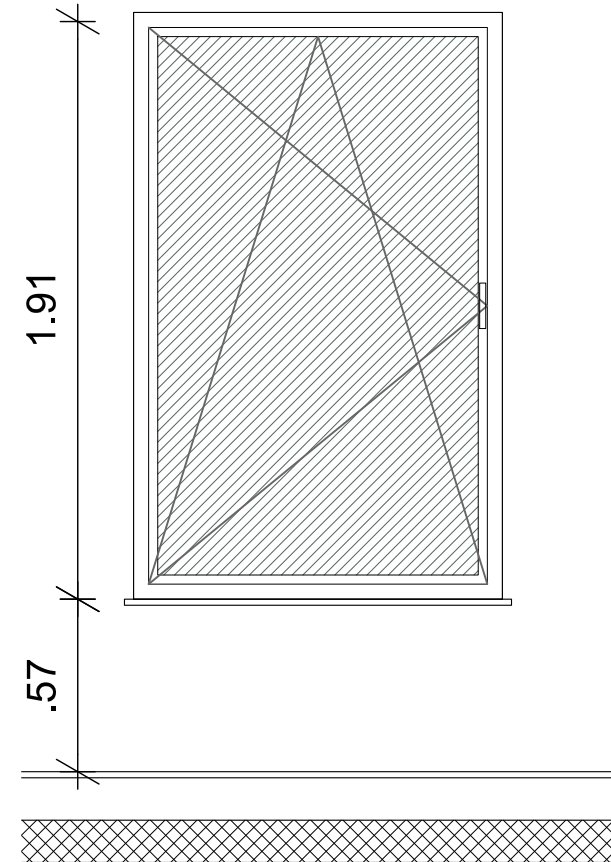


element	OA3 - ALU FIKSNO OKNO
dimenzija	ZIDNA ODPRTINA 191 x 122 cm , parapeť 57 cm
količina	2
opomba	levo odpiranje/ventus, senčenje mat folija, alu barva antracit

a. mlinar

zobozdravstvo • projektiranje in druge storitve • d.o.o.
Frenkova 7 • 6280 Ankaran • Slovenija • T: 05 6520310
amlinar@siol.net • bonci@siol.net • Gsm: 041 671585


	IME	ID.ŠT.	PODPIS
ODG. VODJA PROJEKTA	Artur Mlinar, u.d.i.a.	A-0185	
ODGOVORNI PROJEKTANT	Artur Mlinar, u.d.i.a.	A-0185	
OBDELAL	m.i.a. Veronika Škof		
KONTROLIRAL	Artur Mlinar, u.d.i.a.	A-0185	
ŠT. PROJEKTA	VRSTA PROJEKTNE DOKUMENTACIJE		DATUM
1025/21	PZI		JUN 2021
INVESTITOR / NAROČNIK	Mestna občina Koper Verdijeva ulica 10, Koper		
OBJEKT / LOKACIJA	SPLOŠNA IN REFERENČNA AMBULANTA ŠKOFIJE		
VSEBINA / NASLOV RISBE	sheme OKEN		
MERILO	1:25	ŠTEVILKA RISBE	13
© vsebina je avtorska lastnina a.mlinar d.o.o.			

OA4- VETROLOV

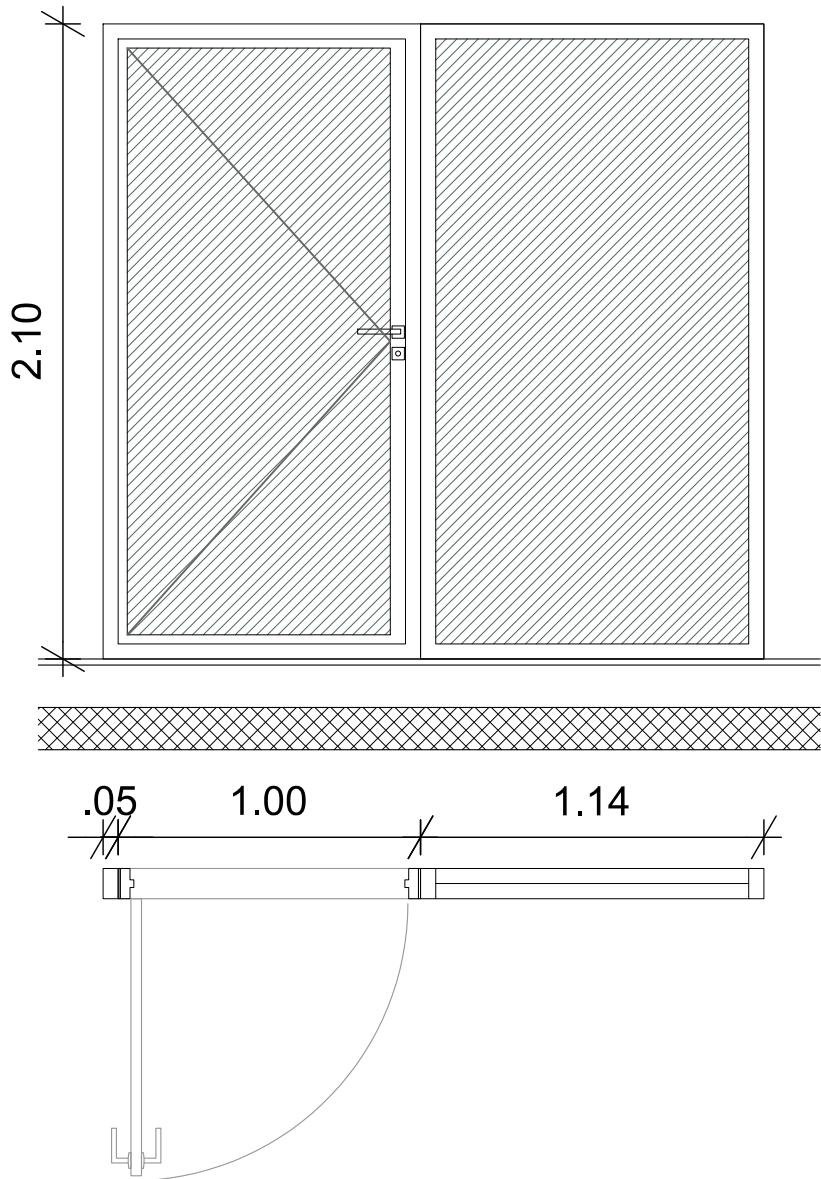

element	OA4 - VETROLOV
dimenzija	FIKSNA ZASTEKLITEV, dim. 114x210 cm VRATNO KRILO, dim. 100x210 cm
količina	1
opomba	samozapiralo, kljuka/kljuka, ključavnica-univerzalen ključ, alu barva antracit

OA1.1- ALU OKNO

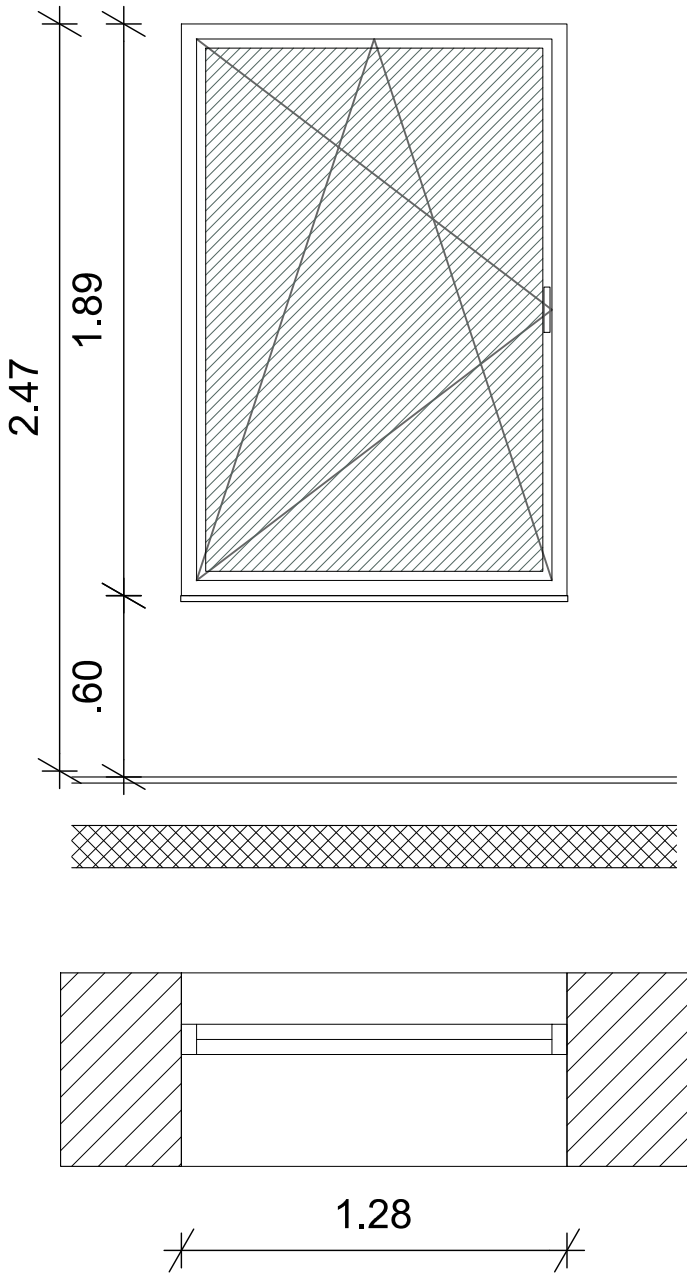


element	OA1 - ALU FIKSNO OKNO
dimenzija	ZIDNA ODPRTINA 128 x 189 cm, parapet 57 cm
količina	1
opomba	levo odpiranje/ventus, senčenje mat folija, alu barva antracit



zobozdravstvo • projektiranje in druge storitve • d.o.o.
Frenkova 7 • 6280 Ankaran • Slovenija • T: 05 6520310
amlinar@siol.net • bonci@siol.net • Gsm: 041 671585

	IME	ID.ŠT.	PODPIS
ODG. VODJA PROJEKTA	Artur Mlinar, u.d.i.a.	A-0185	
ODGOVORNI PROJEKTANT	Artur Mlinar, u.d.i.a.	A-0185	
OBDELAL	m.i.a. Veronika Škof		
KONTROLIRAL	Artur Mlinar, u.d.i.a.	A-0185	
ŠT. PROJEKTA	VRSTA PROJEKTNE DOKUMENTACIJE		DATUM
1025/21	PZI		JUN 2021
INVESTITOR / NAROČNIK	Mestna občina Koper Verdijeva ulica 10, Koper		
OBJEKT / LOKACIJA	SPLOŠNA IN REFERENČNA AMBULANTA ŠKOFIJE		
VSEBINA / NASLOV RISBE	sheme OKEN		
MERILO	1:25	ŠTEVILKA RISBE	14
© vsebina je avtorska lastnina a.mlinar d.o.o.			

OA5- ALU OKNO



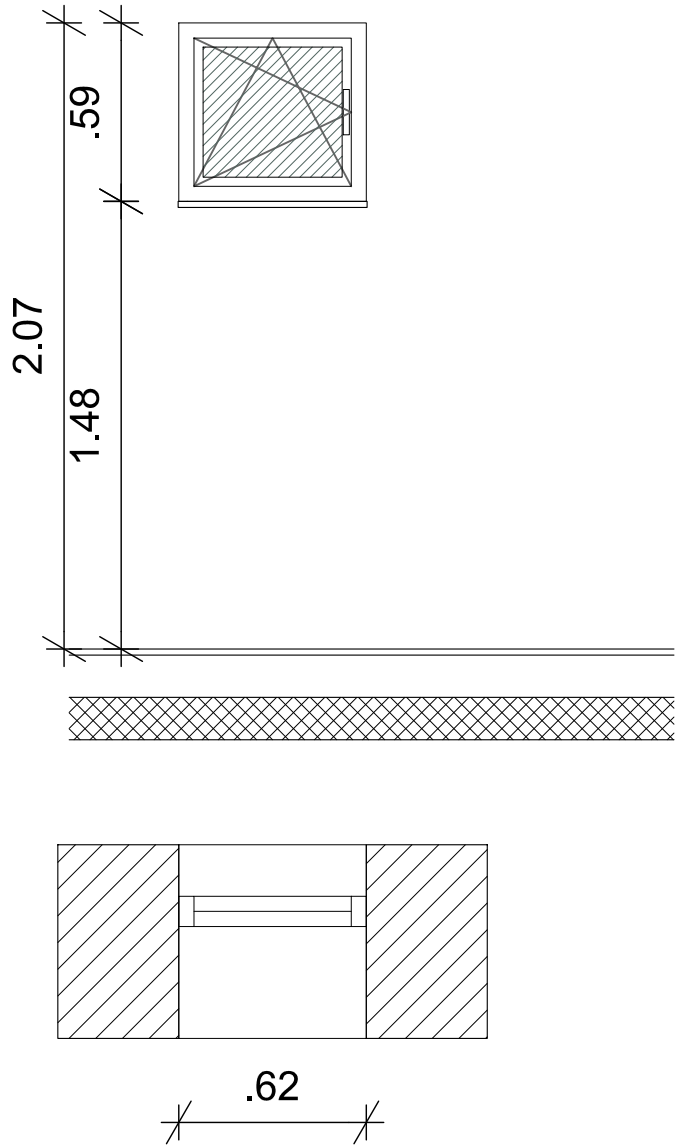


element	OA5 - ALU FIKSNO OKNO
dimenzija	ZIDNA ODPRTINA 62 x 59 cm, parapet 146cm
količina	2
opomba	levo odpiranje/ventus, senčenje mat folija, alu barva antracit



zobozdravstvo • projektiranje in druge storitve • d.o.o.
Frenkova 7 • 6280 Ankaran • Slovenija • T: 05 6520310
amlinar@siol.net • bonci@siol.net • Gsm: 041 671585

	IME	ID.ŠT.	PODPIS
ODG. VODJA PROJEKTA	Artur Mlinar, u.d.i.a.	A-0185	
ODGOVORNI PROJEKTANT	Artur Mlinar, u.d.i.a.	A-0185	
OBDELAL	m.i.a. Veronika Škof		
KONTROLIRAL	Artur Mlinar, u.d.i.a.	A-0185	
ŠT. PROJEKTA	VRSTA PROJEKTNE DOKUMENTACIJE		DATUM
1025/21	PZI		JUN 2021
INVESTITOR / NAROČNIK	Mestna občina Koper Verdijeva ulica 10, Koper		
OBJEKT / LOKACIJA	SPLOŠNA IN REFERENČNA AMBULANTA ŠKOFIJE		
VSEBINA / NASLOV RISBE	sheme OKEN		
MERILO	1:25	ŠTEVILKA RISBE	14
© vsebina je avtorska lastnina a.mlinar d.o.o.			

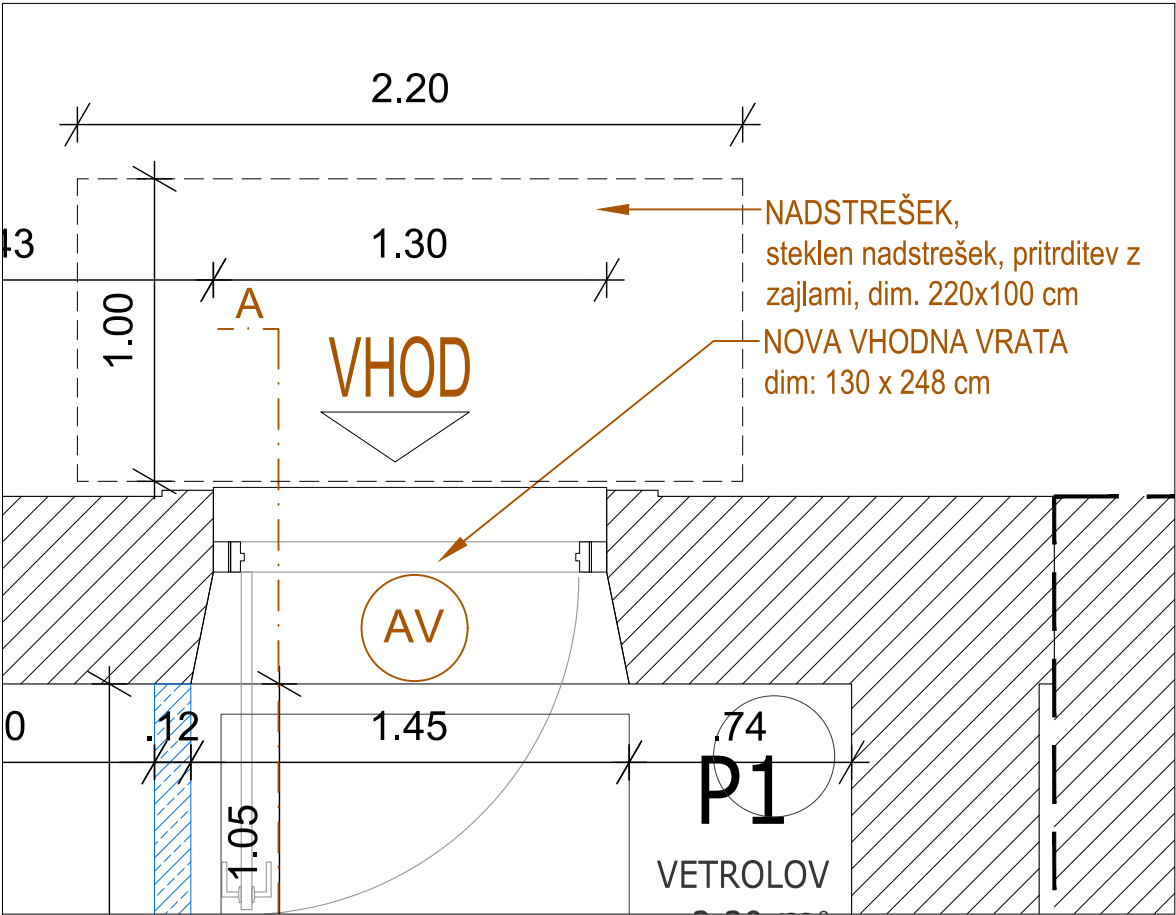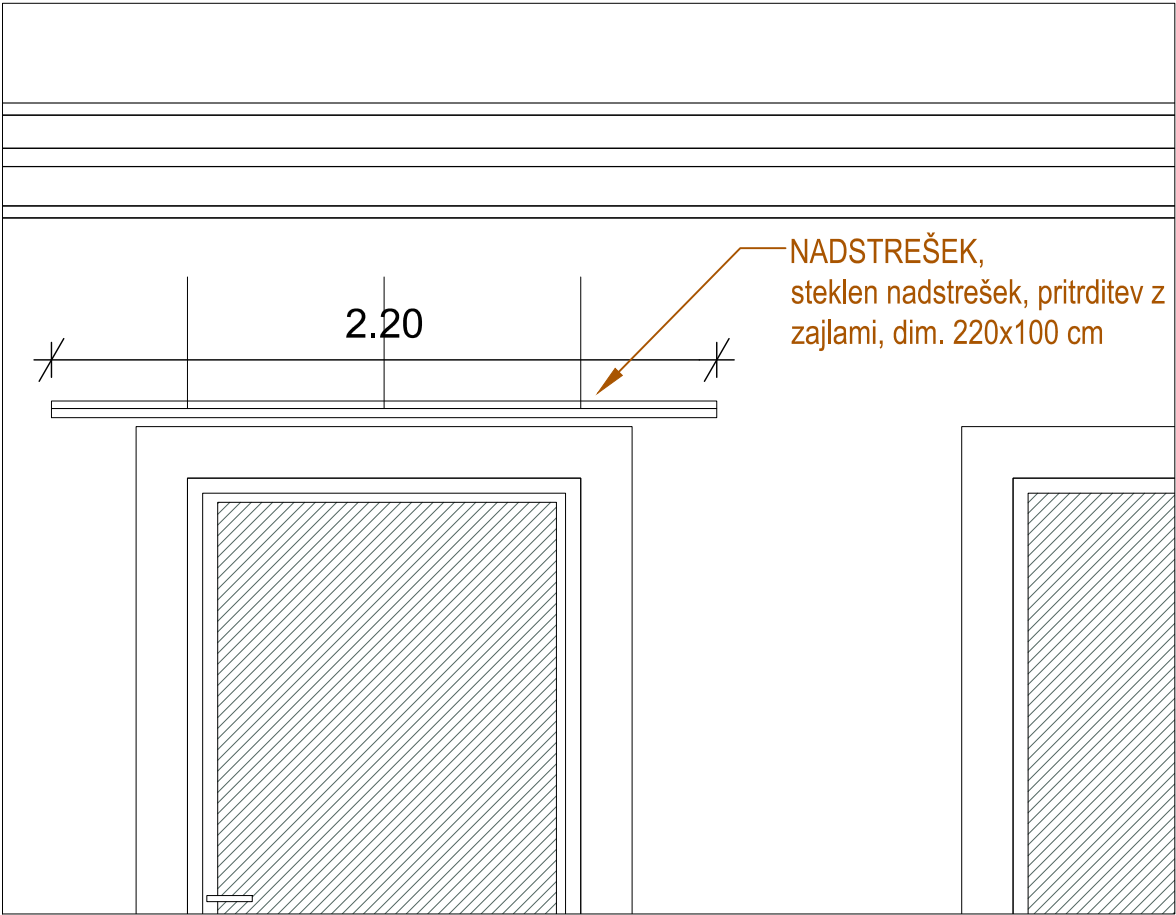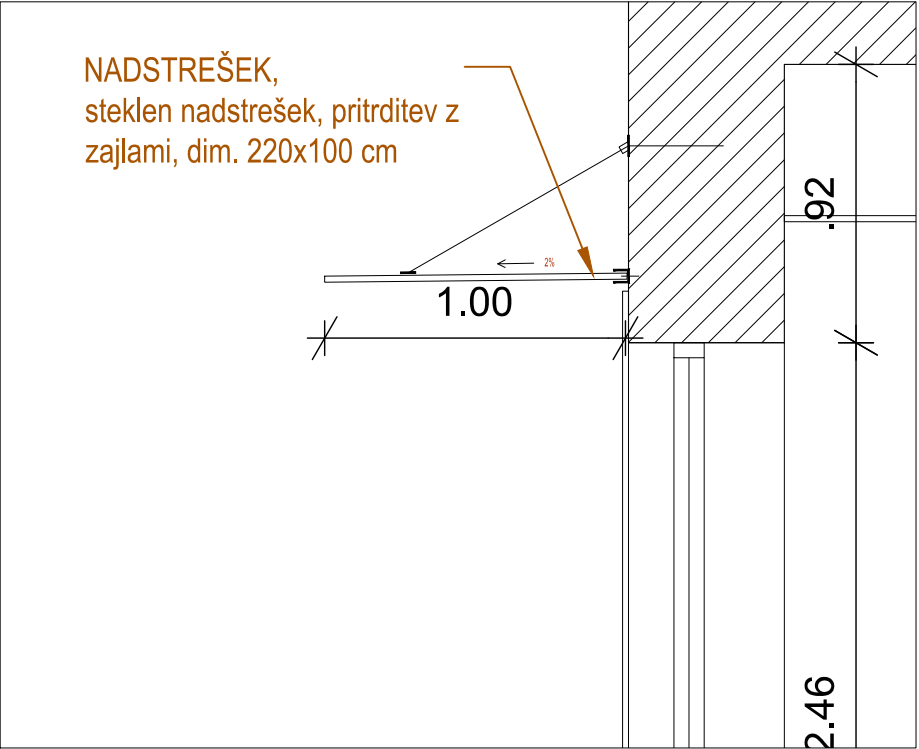

a. mlinar

zobozdravstvo • projektiranje in druge storitve • d.o.o.
Frenkova 7 • 6280 Ankaran • Slovenija • T: 05 6520310
amlinar@siol.net • bonci@siol.net • Gsm: 041 671585

	IME	ID.ŠT.	PODPIS
ODG. VODJA PROJEKTA	Artur Mlinar, u.d.i.a.	A-0185	
ODGOVORNI PROJEKTANT	Artur Mlinar, u.d.i.a.	A-0185	
OBDLAL	m.i.a. Veronika Škof		
KONTROLIRAL	Artur Mlinar, u.d.i.a.	A-0185	
ŠT. PROJEKTA	VRSTA PROJEKTNE DOKUMENTACIJE		DATUM
1025/21	PZI		JUN 2021
INVESTITOR / NAROČNIK	Mestna občina Koper Verdijeva ulica 10, Koper		
OBJEKT / LOKACIJA	SPLOŠNA IN REFERENČNA AMBULANTA ŠKOFIJE		
VSEBINA / NASLOV RISBE	detajl NADSTREŠEK NAD VHODOM		
MERILO	1:25	ŠTEVILKA RISBE	15