


LEGENDA


2. PREGLEDNA KARTA OBČINE S PRIKAZOM OSNOVNE NAMENSKE RABE IN KLJUČNIH OMREŽIJ GOSPODARSKE JAVNE INFRASTRUKTURE

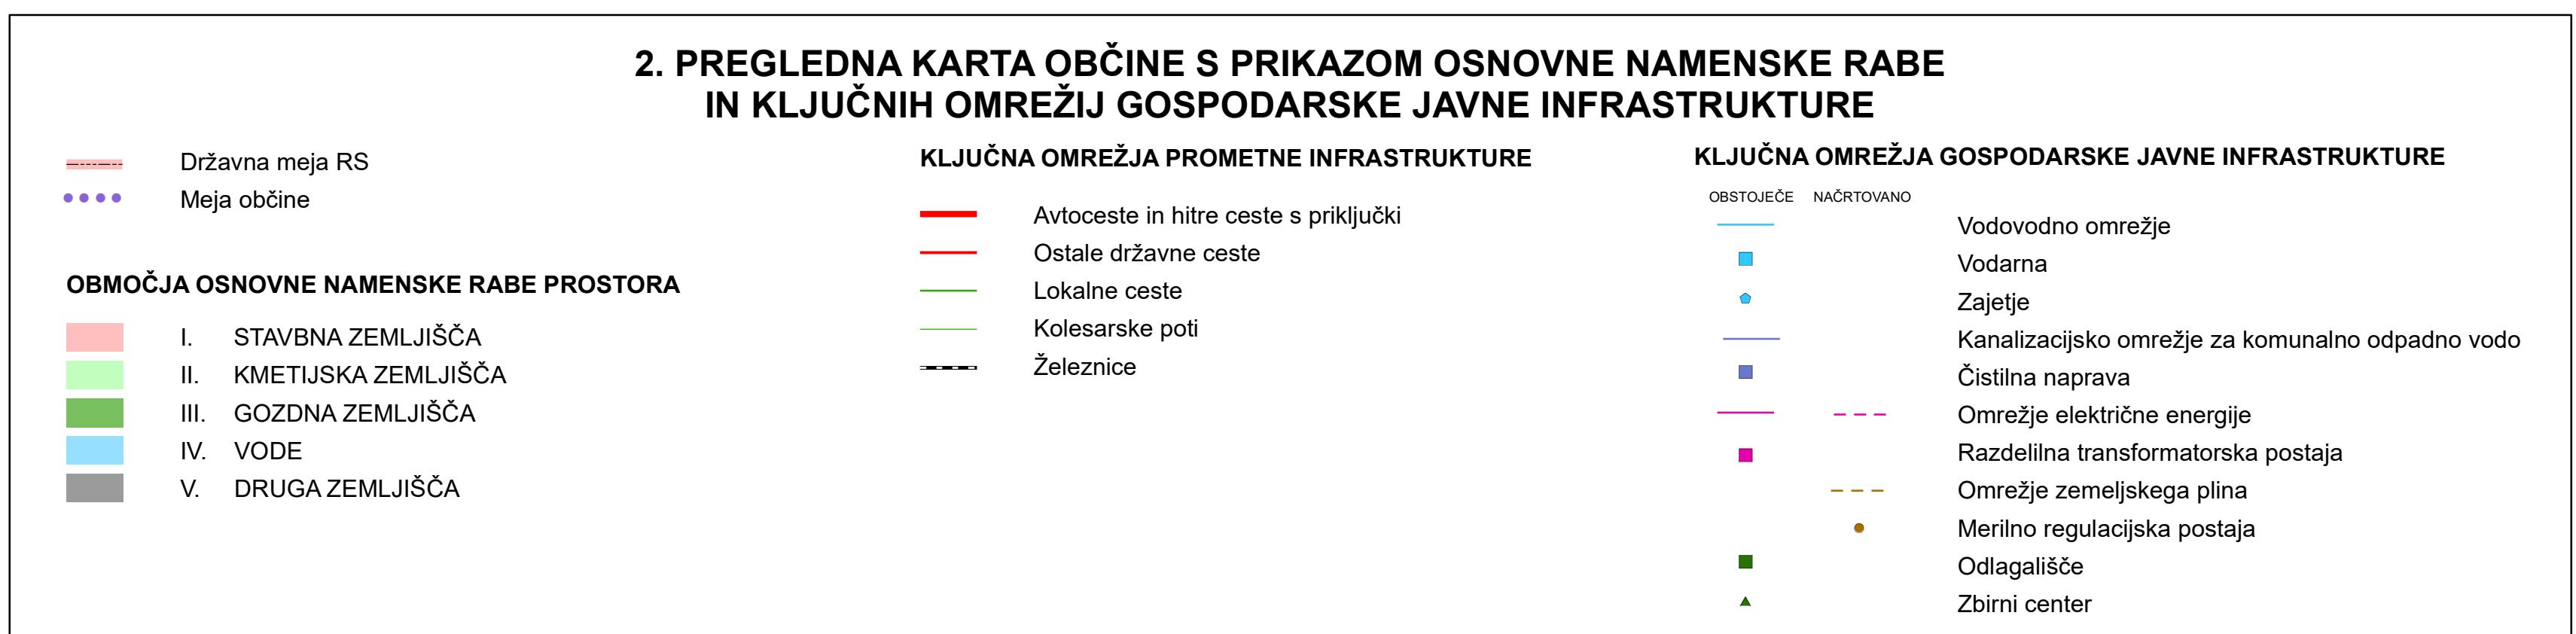


3. PRIKAZ OBMOČIJ ENOT UREJANJA PROSTORA, OSNOVNE OZIROMA PODROBNEJŠE NAMENSKE RABE PROSTORA IN PROSTORSKIH IZVEDBENIH POGOJEV



4. PRIKAZ OBMOČIJ ENOT UREJANJA PROSTORA IN PRIKAZ JAVNE GOSPODARSKE INFRASTRUKTURE

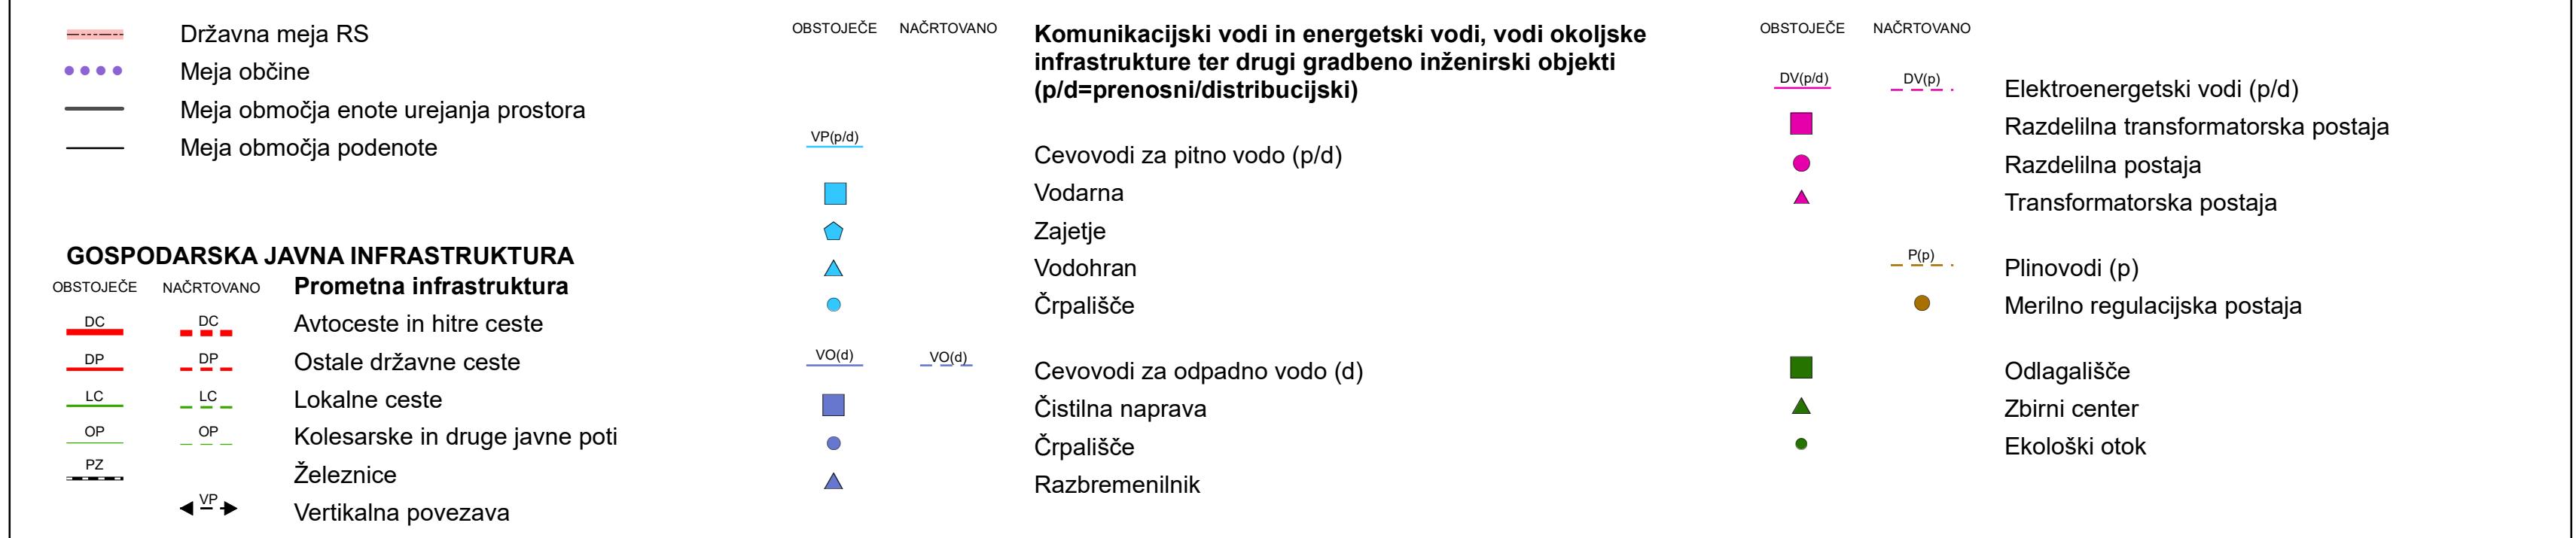

5.4. PRIKAZ DREVOREDOV IN ZELENIH POTEZ V OBMOČJU URBANISTIČNEGA NAČRTA

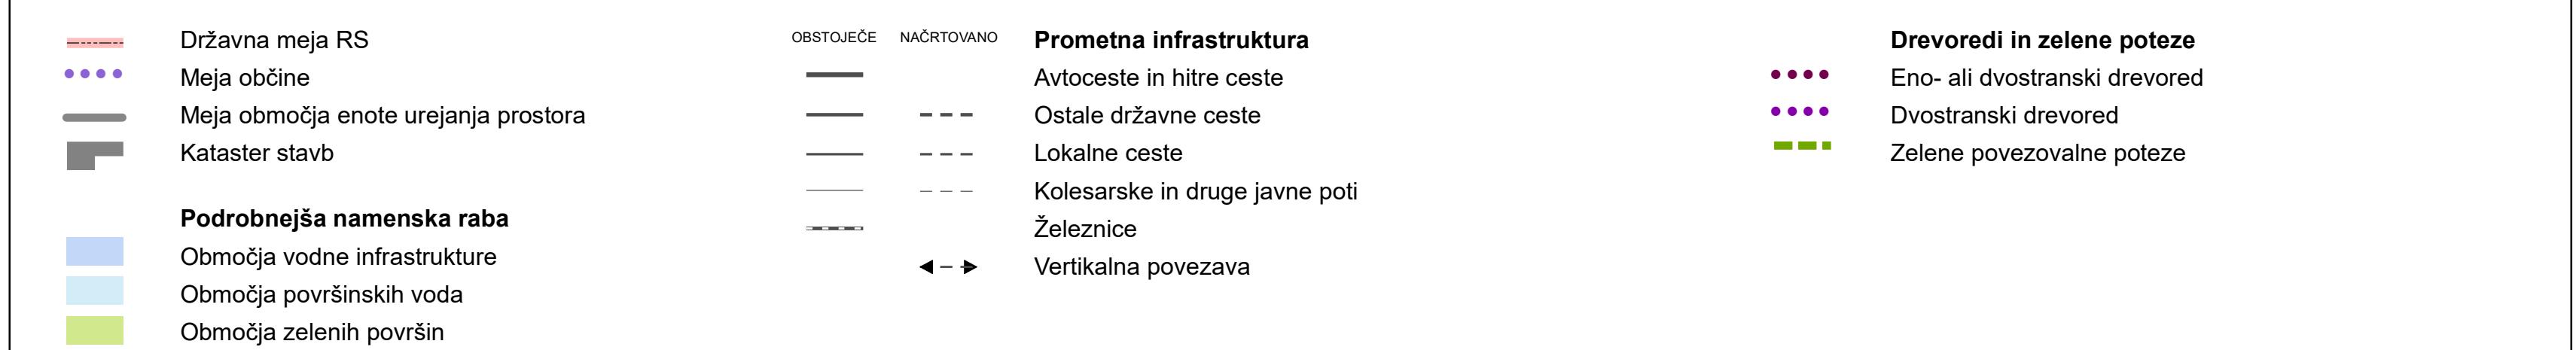

6. PRIKAZ OBMOČIJ ENOT UREJANJA PROSTORA IN OBMOČIJ VELJAVNIH PROSTORSKIH AKTOV

