


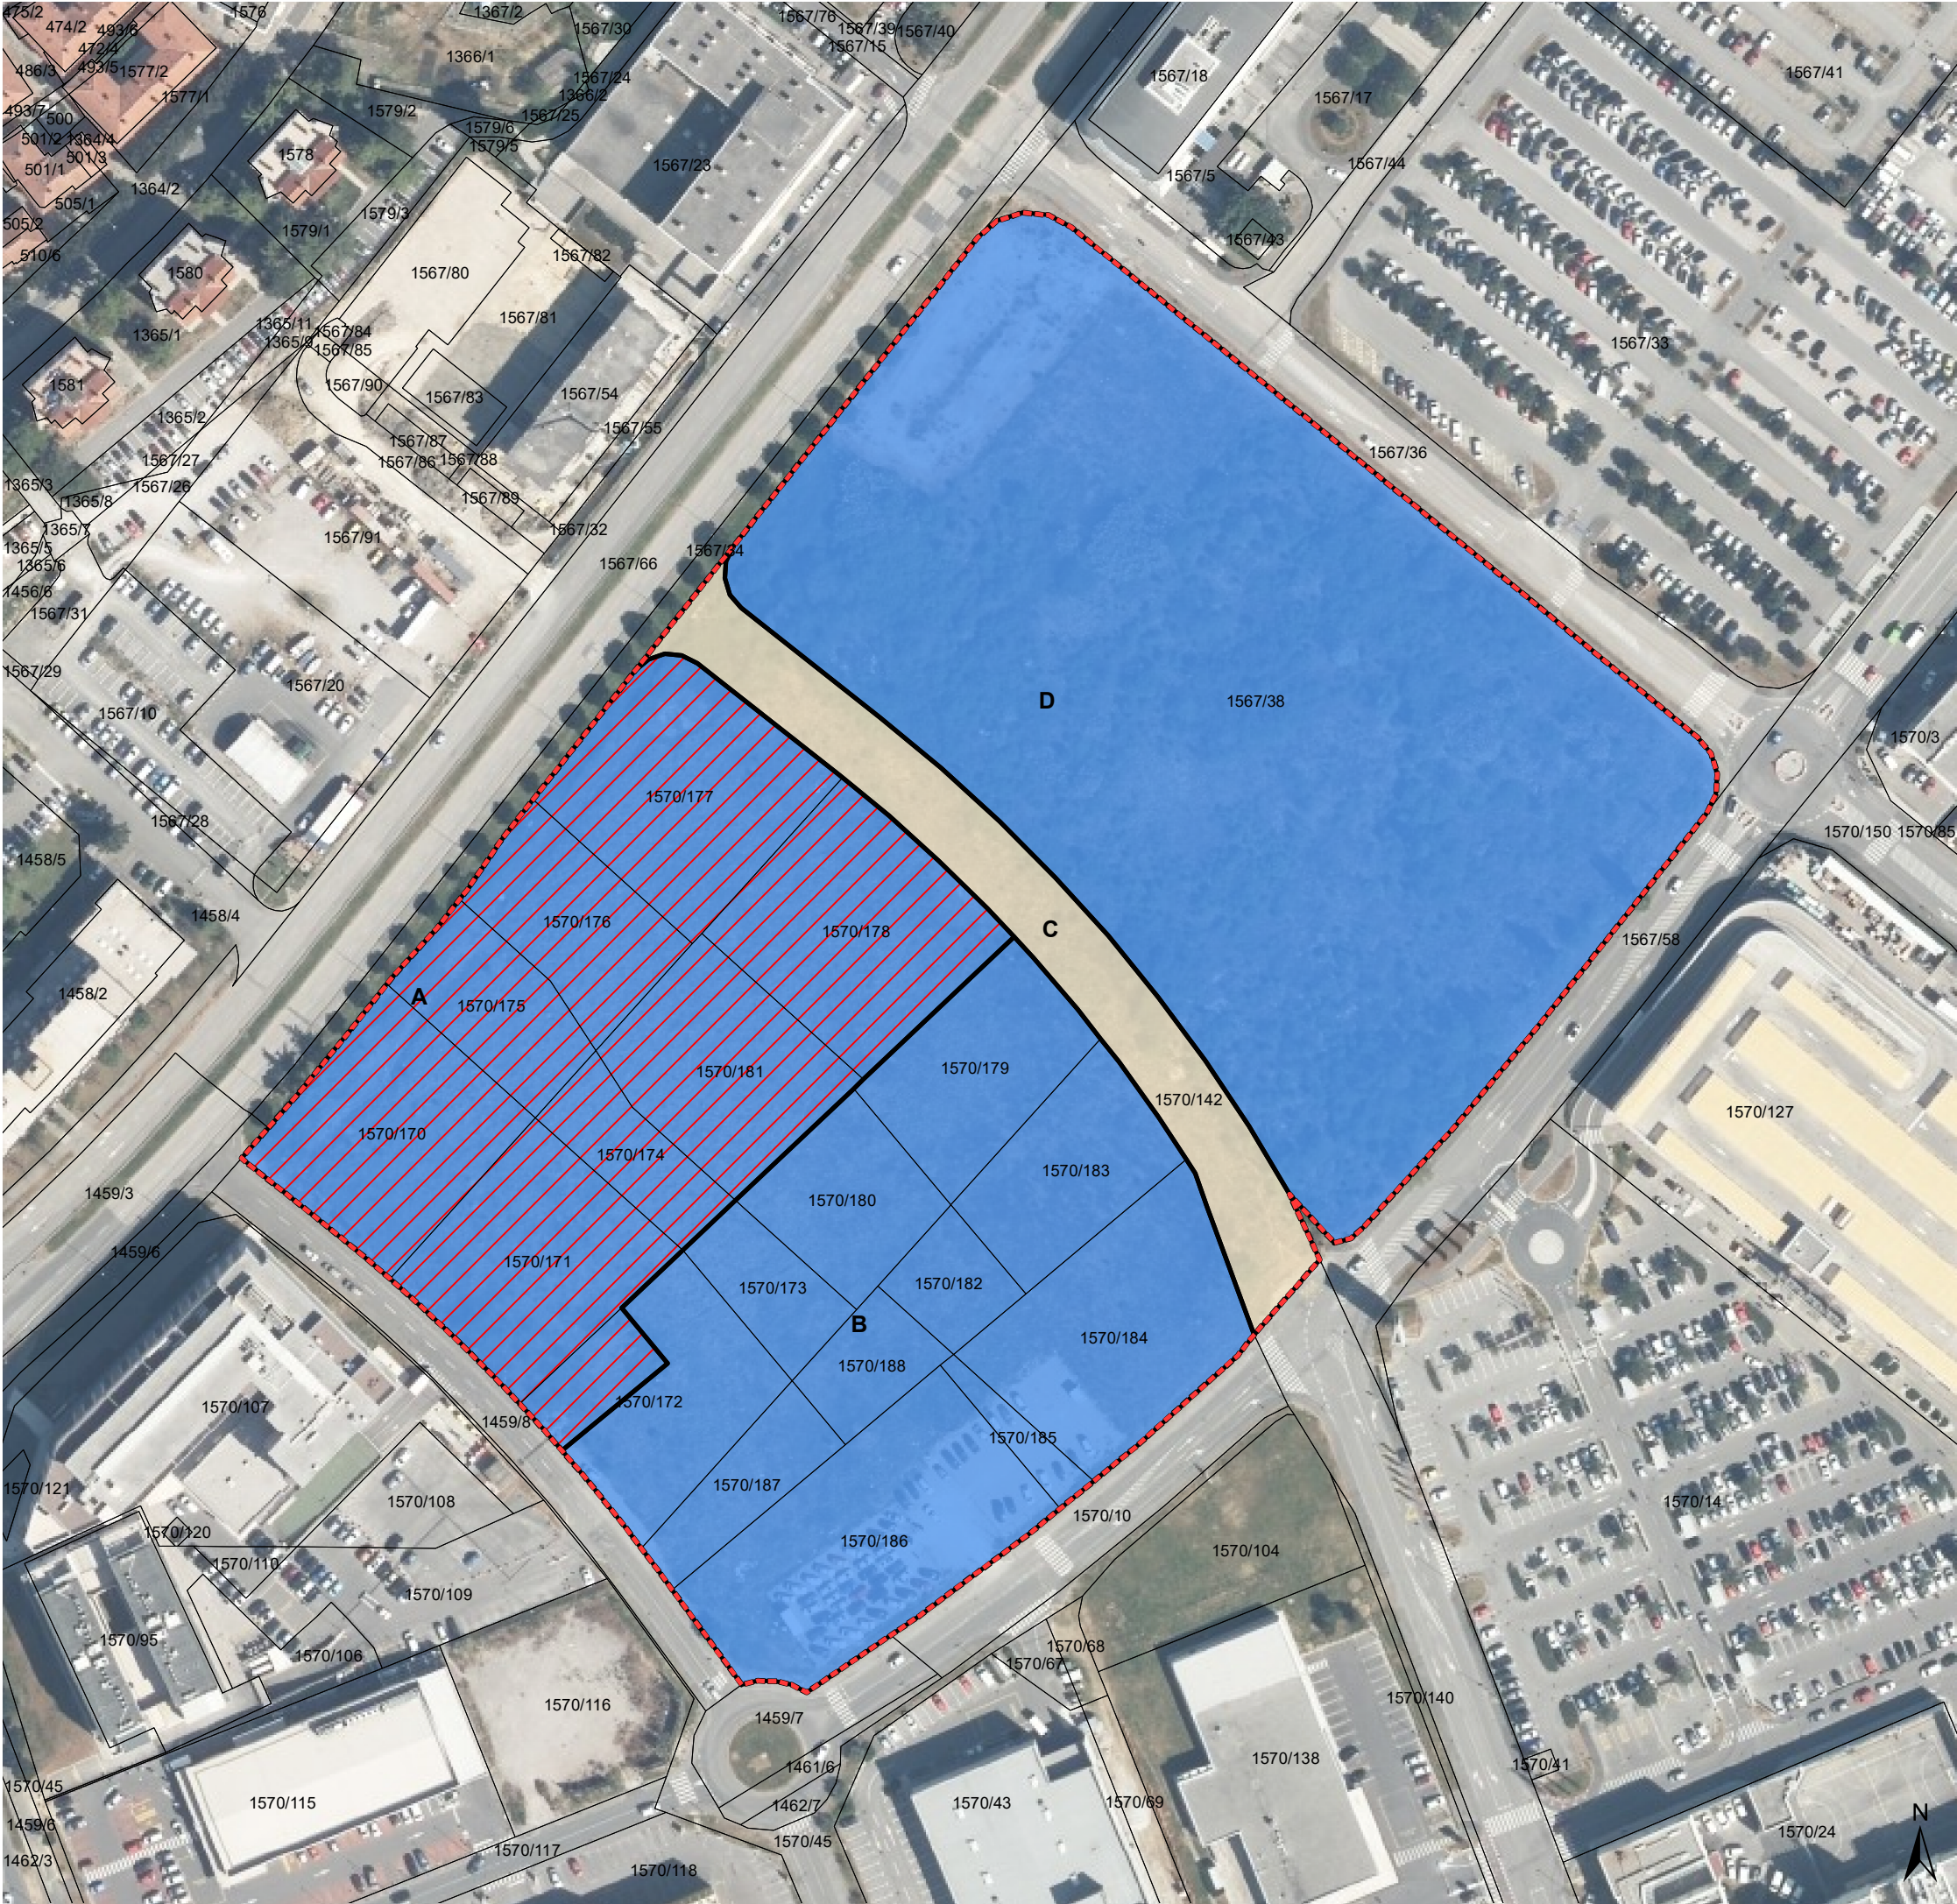

Legenda

obračunsko območje - VOD-A_N

obračunsko območje - VOD-Barka_N

ostala območja

območje karejev

območje opremljanja

zemljiški kataster

Program opremljanja stavbnih zemljišč za območje
"Urbano središče Barka" (enota urejanja Eu 3-18)

Id. št.	2855/2022
Naročnik	Mestna občina Koper, Verdijeva ulica 10 6000 Koper
Izvajalec	Locus d.o.o., Ljubljanska cesta 76, 1230 Domžale
Naziv	Karta 5: Obračunsko območje - novo omrežje vodovoda
Merilo	1 : 1500