


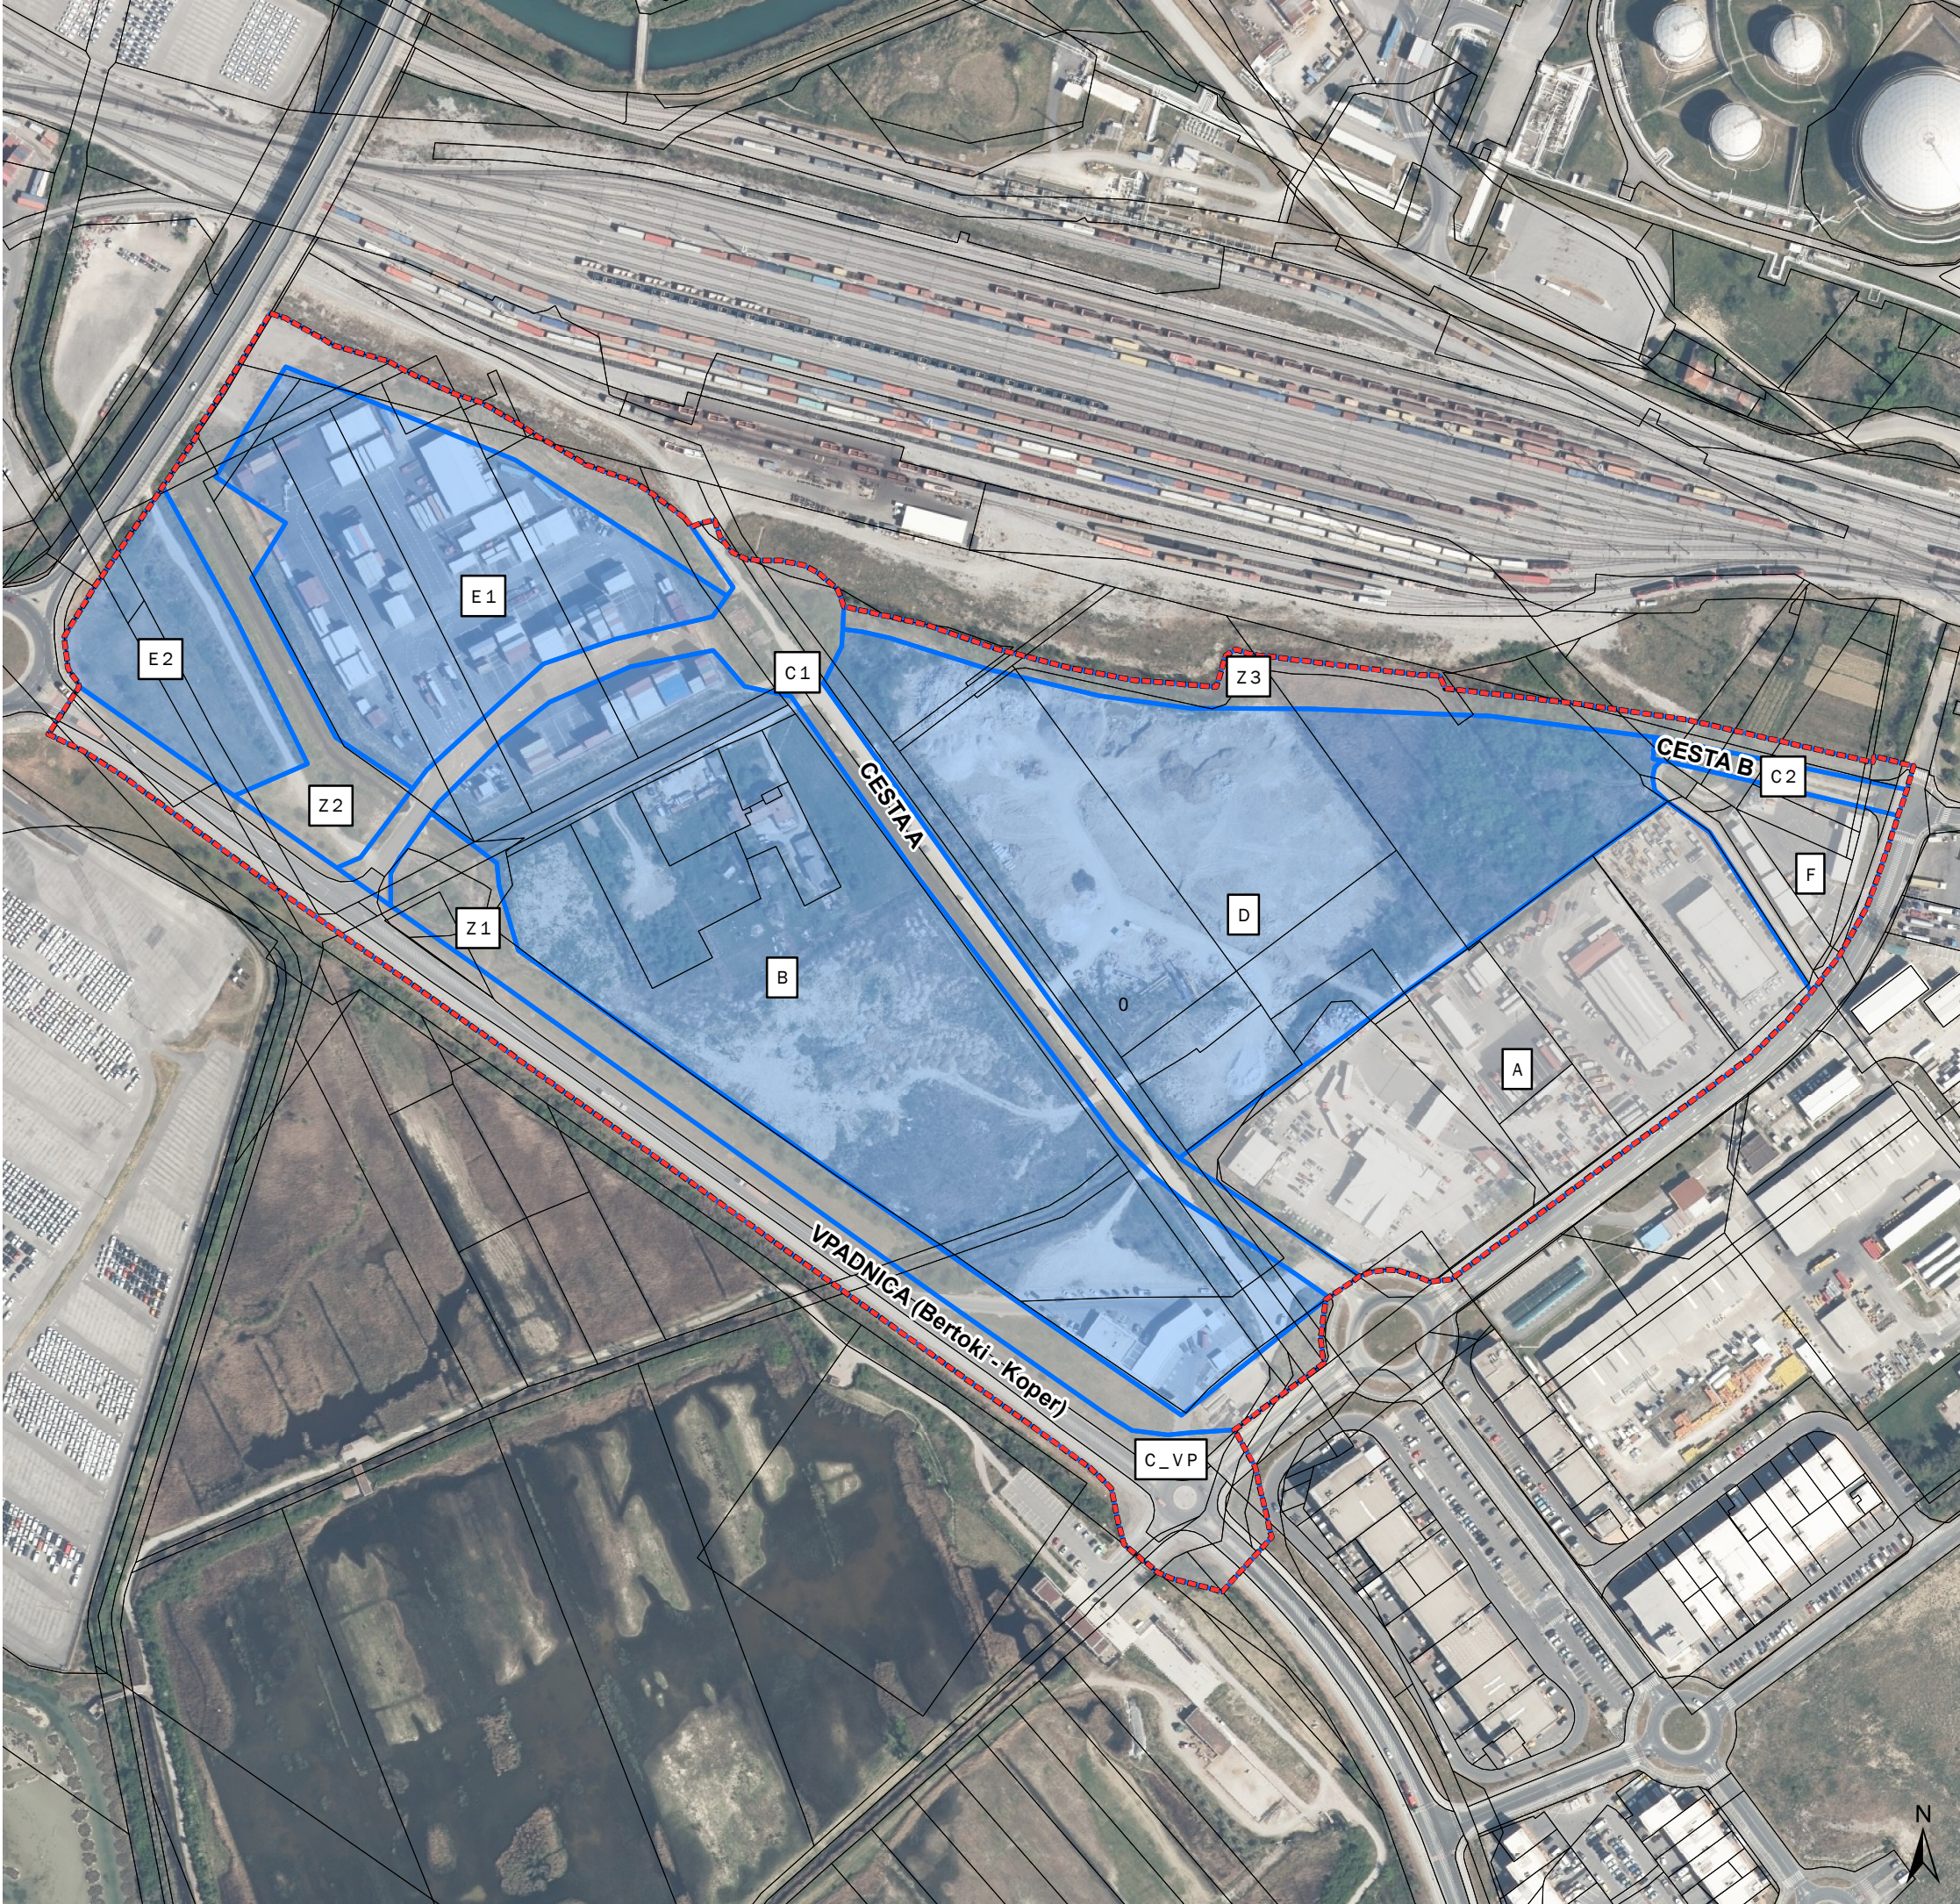

Legenda

območje karejev
(območje gradbenih parcel / območje ostalih parcel)

območje opremljanja

zemljiški kataster

Program opremljanja stavbnih zemljišč za OPPN Zahodna
gospodarska obrtna in razvojna cona SRMIN II. faza

Id. št.	2857/2022
Naročnik	Mestna občina Koper, Verdijeva ulica 10 6000 Koper
Izvajalec	Locus d.o.o., Ljubljanska cesta 76, 1230 Domžale
Naziv	Karta 1: Območje opremljanja
Merilo	1 : 3000