


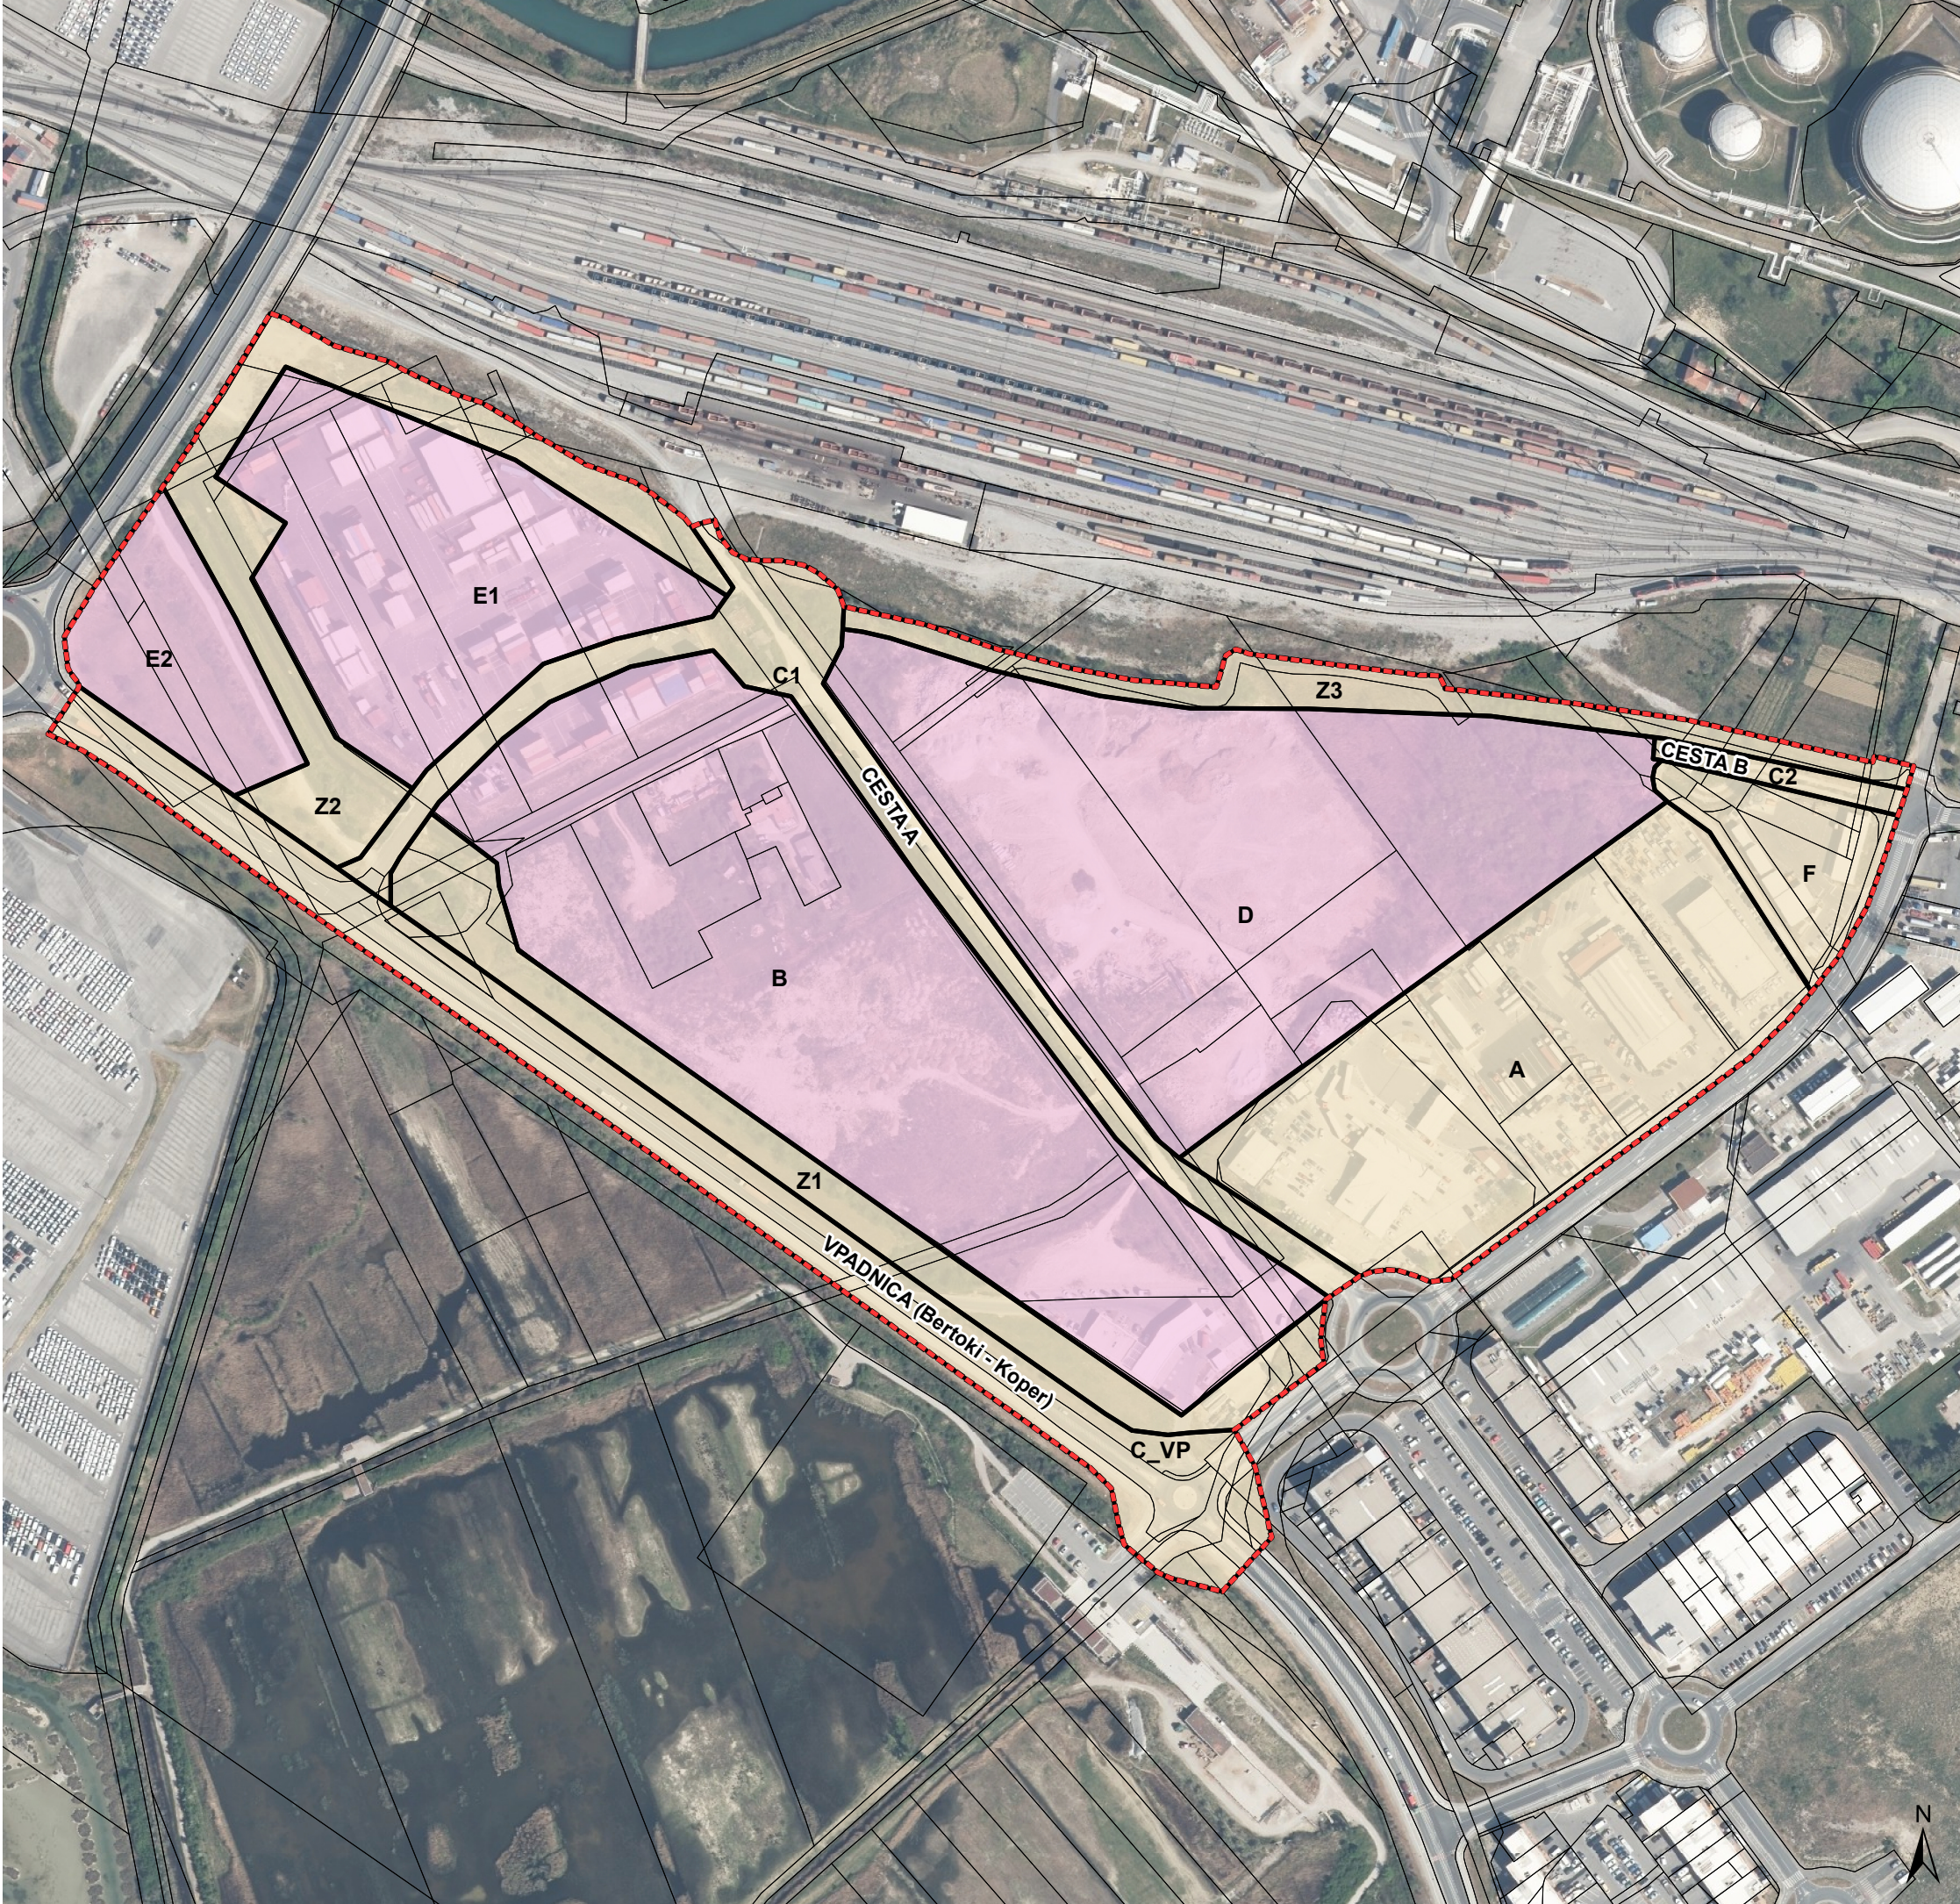

Legenda

obračunsko območje - CES_w

ostala območja

območje karejev

območje opremljanja

zemljiški kataster

Program opremljanja stavbnih zemljišč za OPPN Zahodna gospodarska obrtna in razvojna cona SRMIN II. faza

Id. št.	2857/2022
Naročnik	Mestna občina Koper, Verdijeva ulica 10 6000 Koper
Izvajalec	Locus d.o.o., Ljubljanska cesta 76, 1230 Domžale
Naziv	Karta 3: Obračunsko območje - novo omrežje cest
Merilo	1 : 3000