


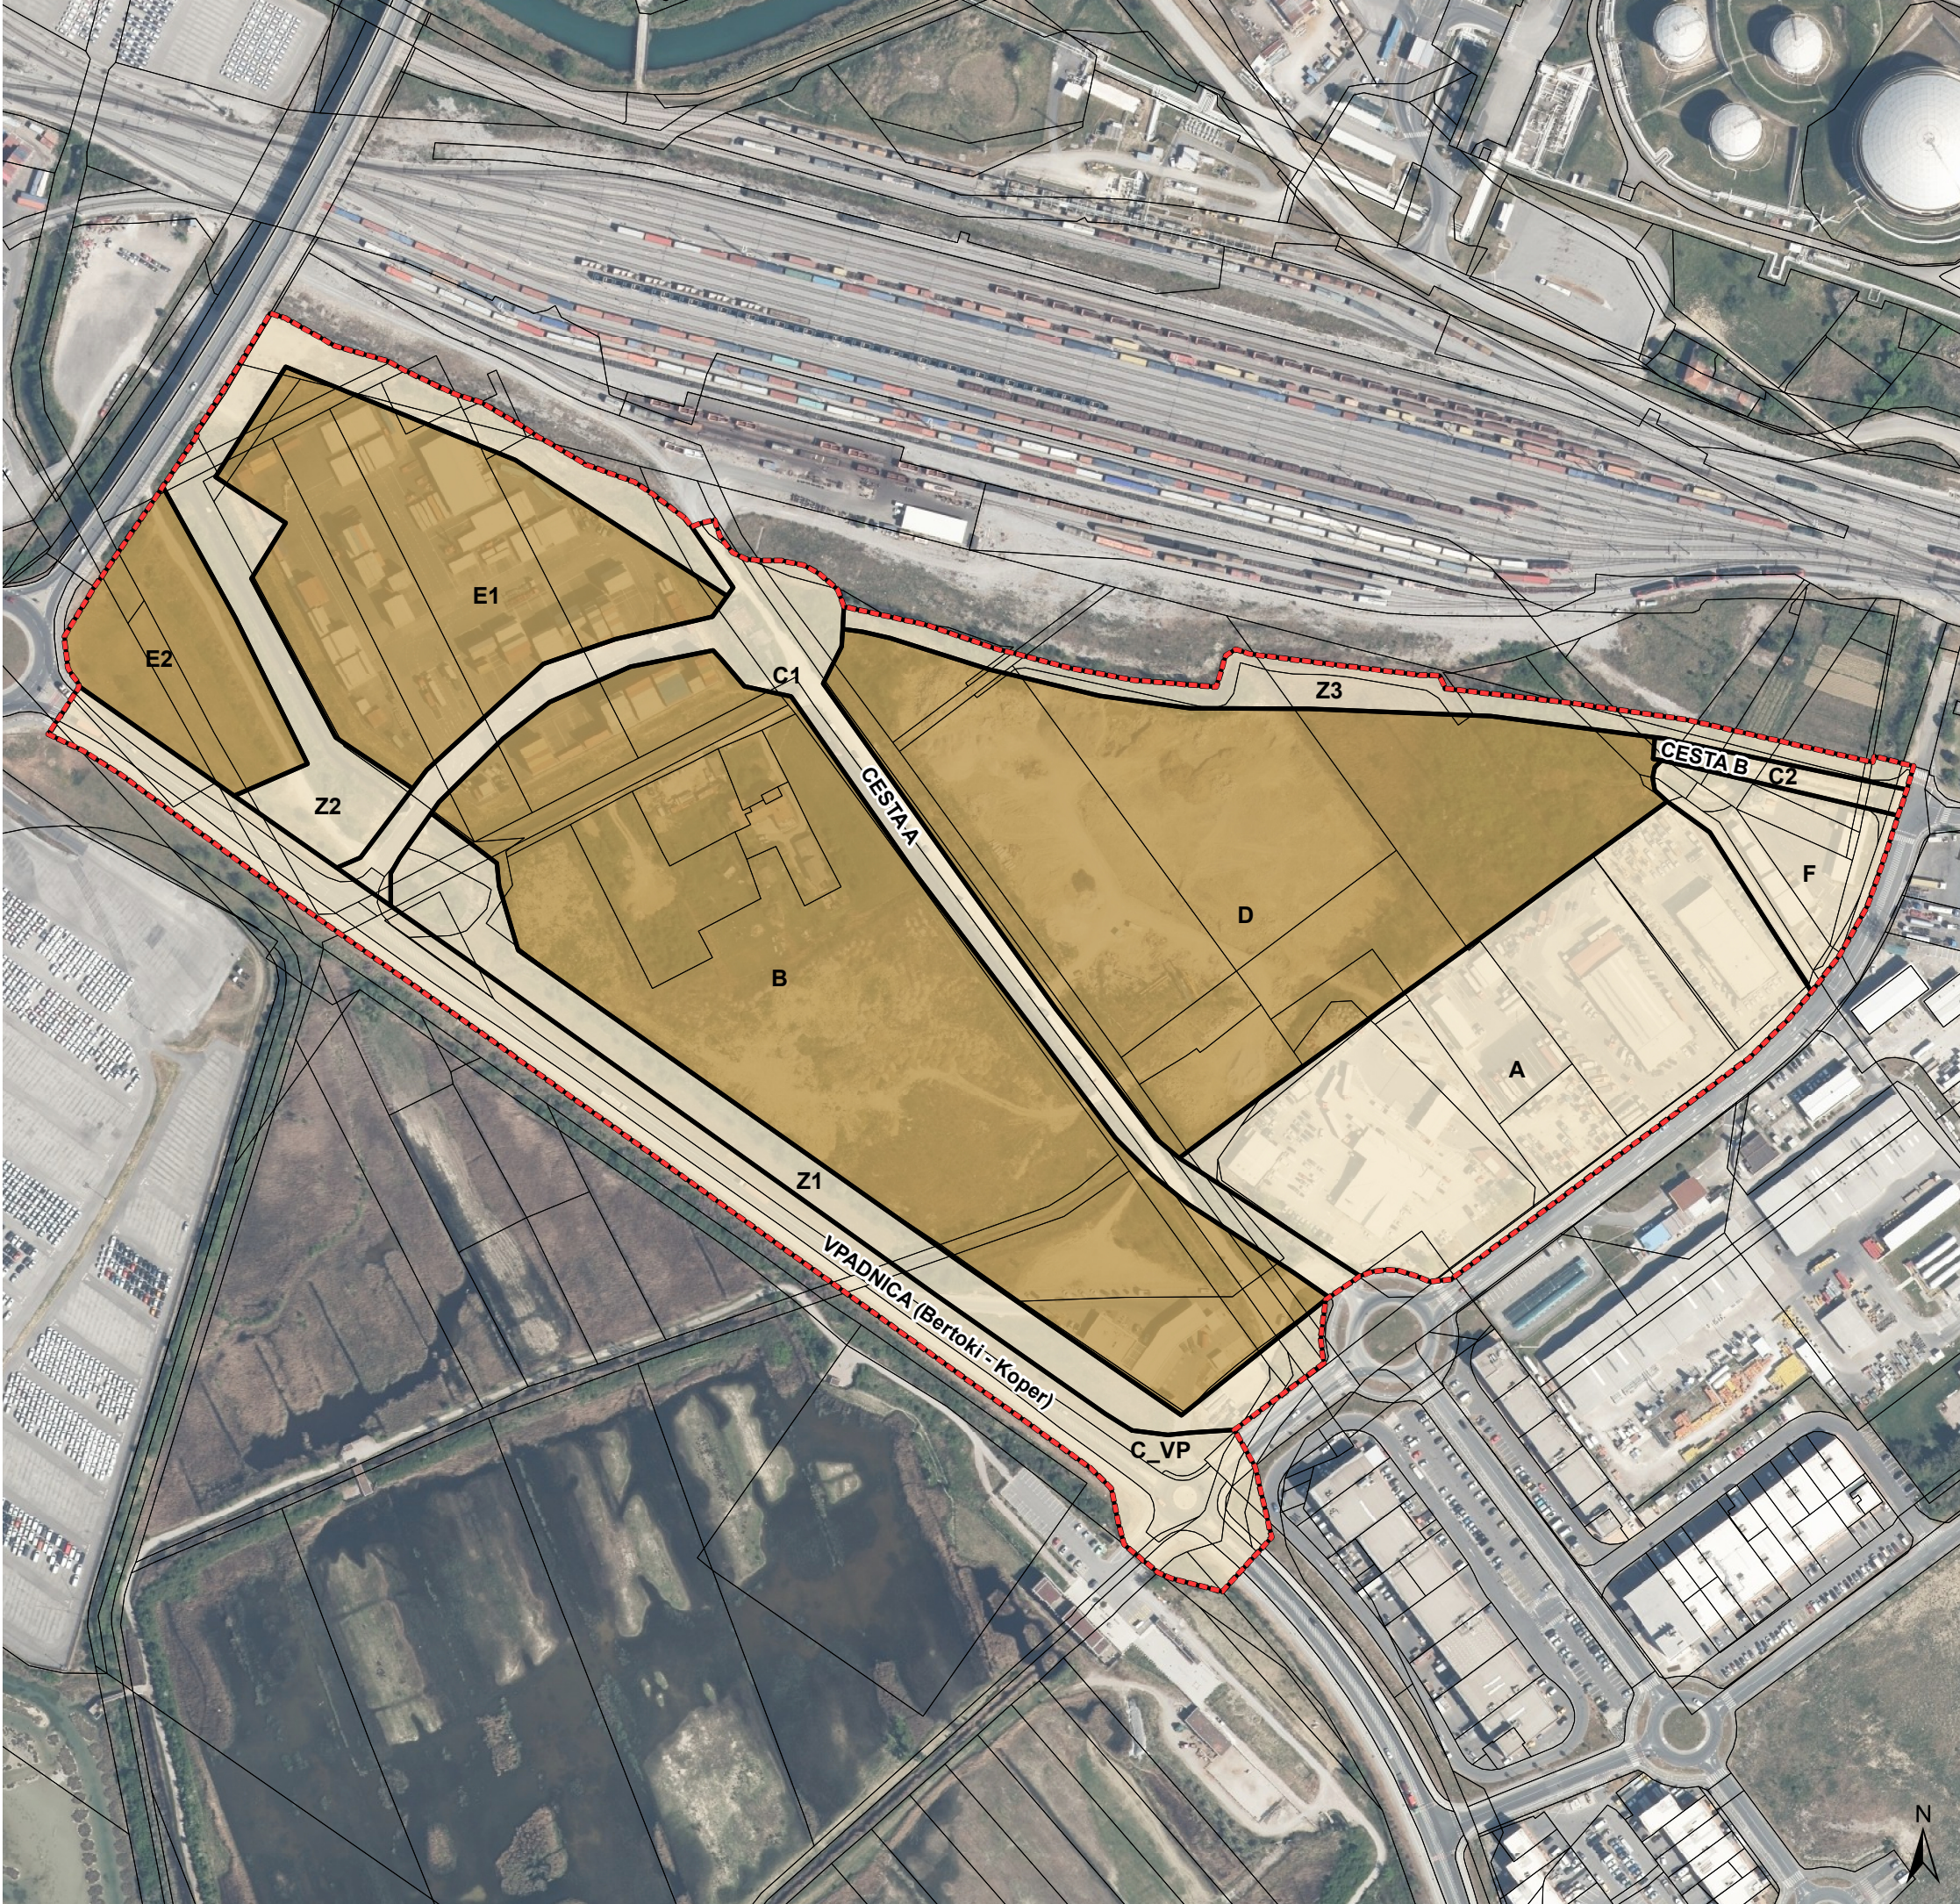

Legenda

obračunsko območje - KAN_N

ostala območja

območje karejev

območje opremljanja

zemljiški kataster

Program opremljanja stavbnih zemljišč za OPPN Zahodna
gospodarska obrtna in razvojna cona SRMIN II. faza

Id. št.

2857/2022

Naročnik

Mestna občina Koper, Verdijeva ulica 10
6000 Koper

Izvajalec

Locus d.o.o., Ljubljanska cesta 76, 1230 Domžale

Naziv

Karta 4: Obračunsko območje - novo omrežje kanalizacije

Merilo

1 : 3000