


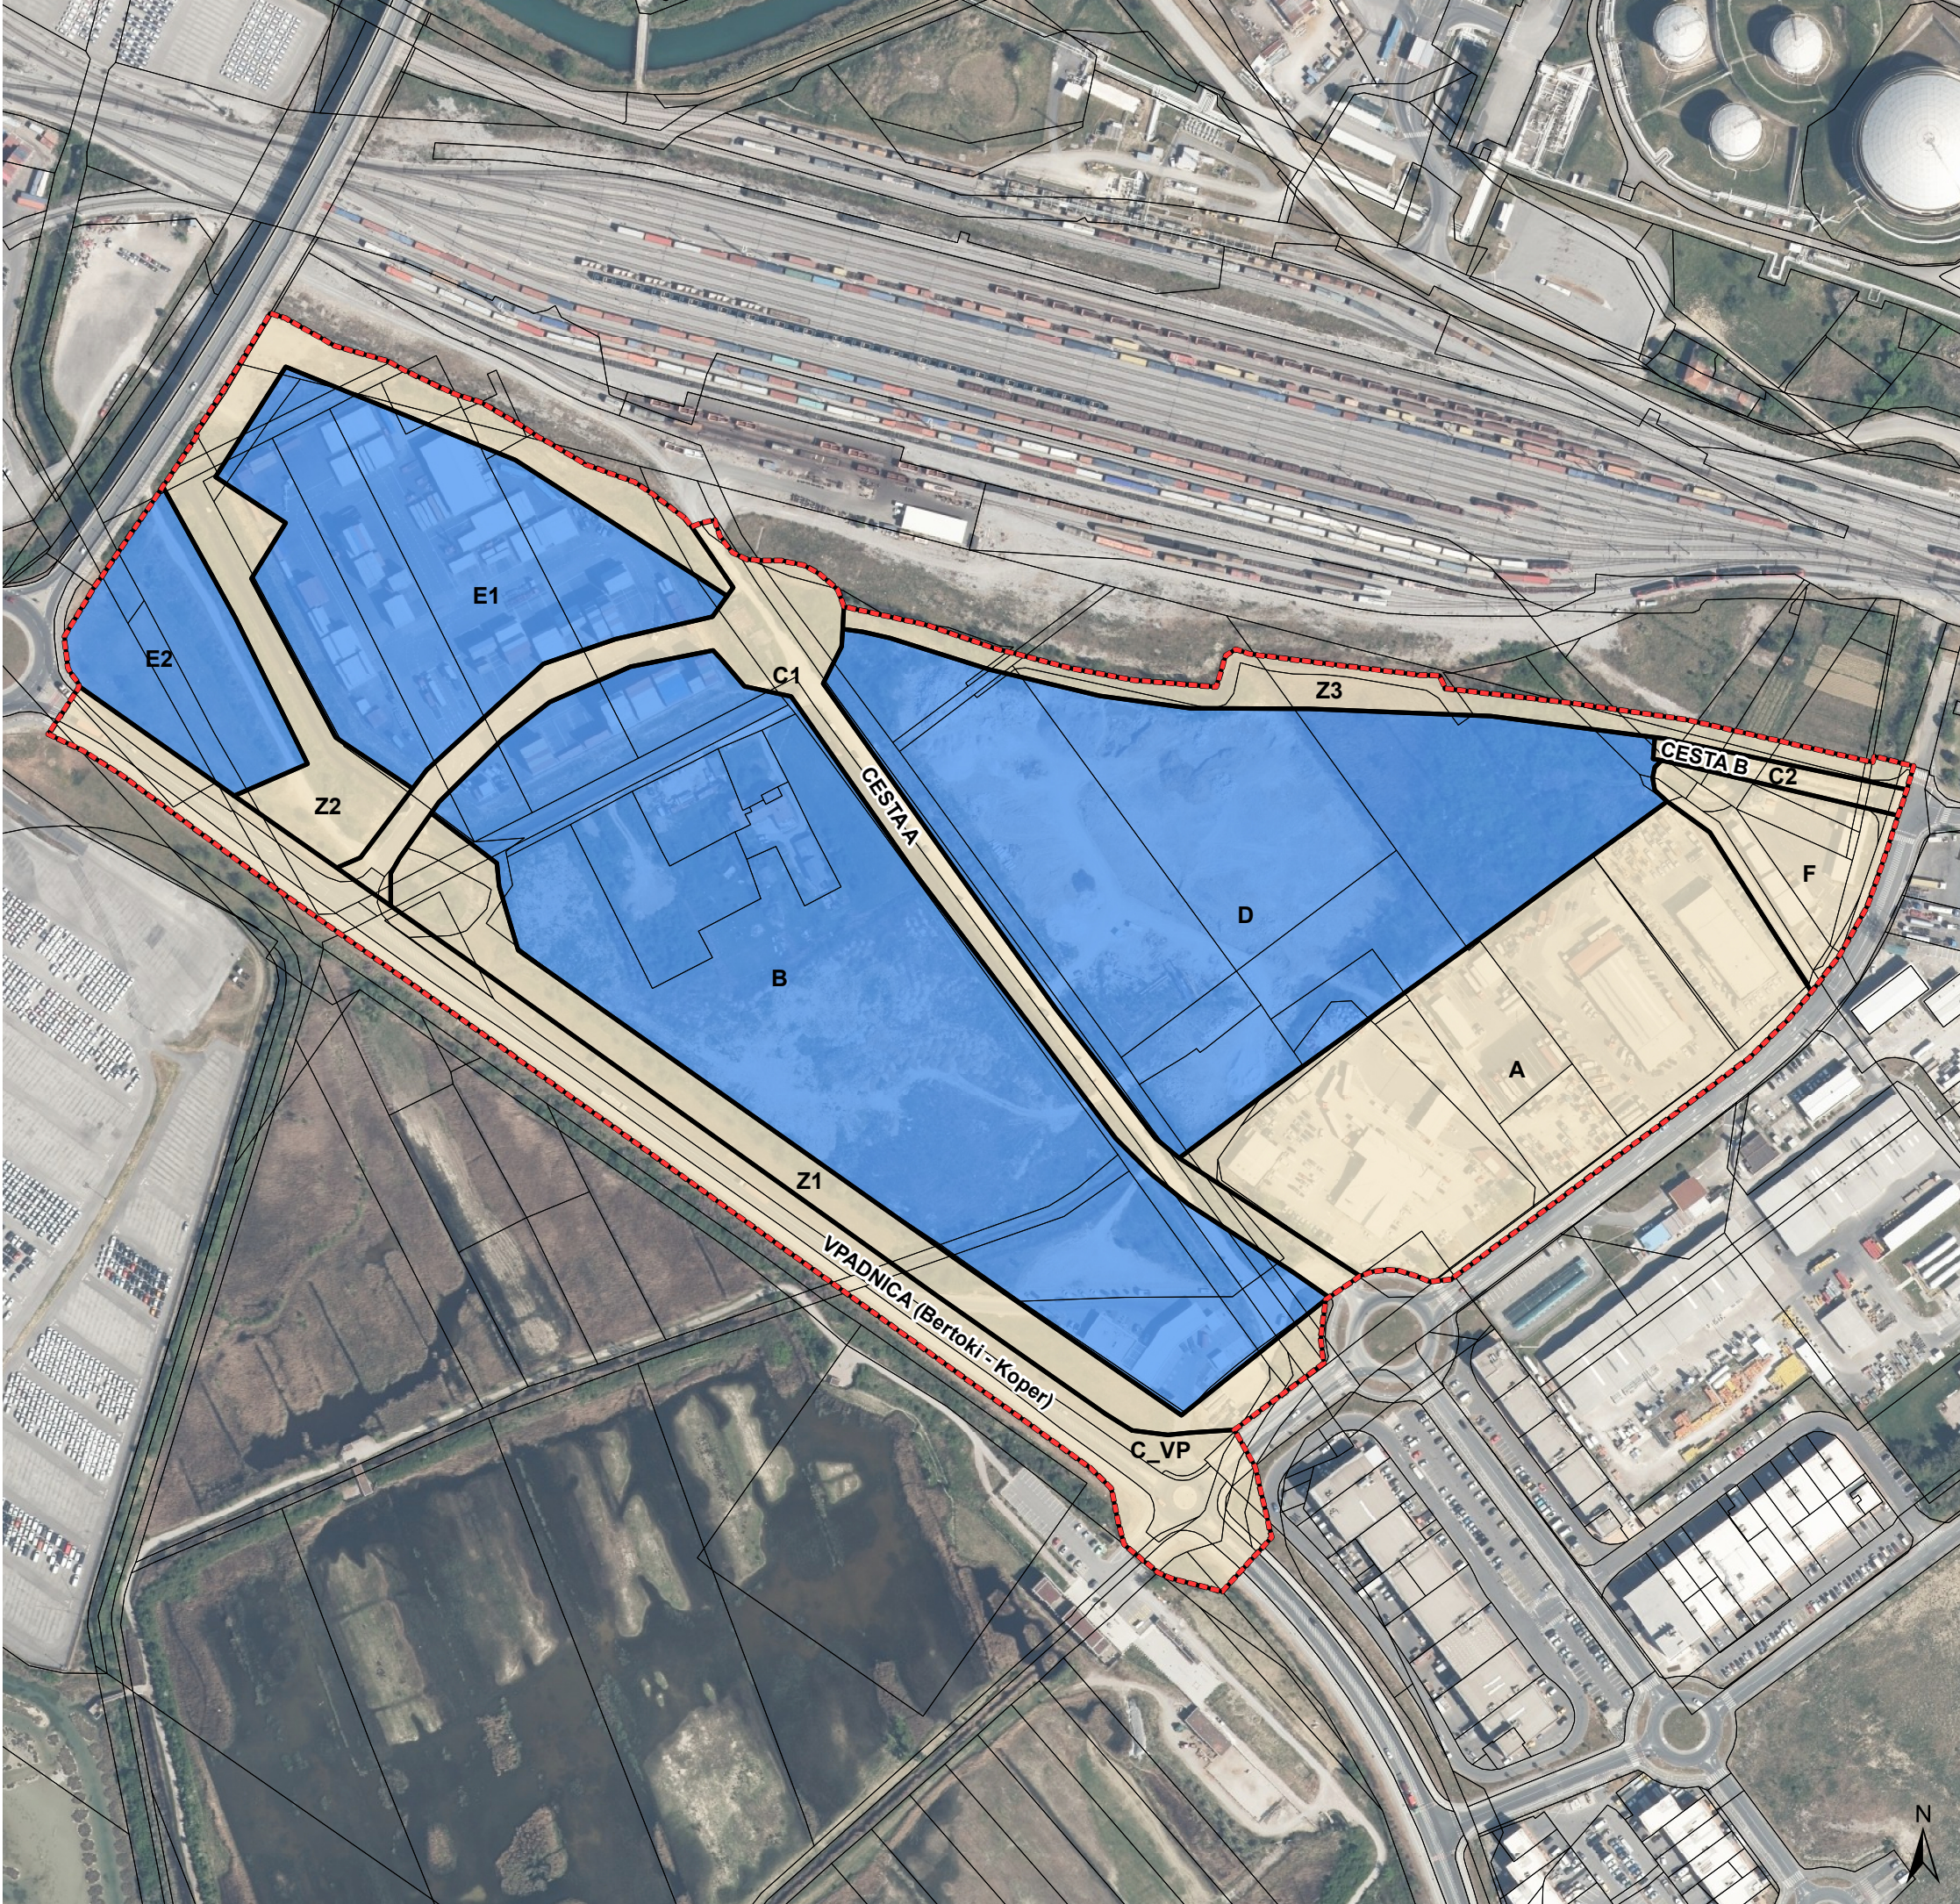

Legenda

- obračunsko območje - VOD_N
- ostala območja
- območje karejev
- območje opremljanja
- zemljiški kataster

Program opremljanja stavbnih zemljišč za OPPN Zahodna
gospodarska obrtna in razvojna cona SRMIN II. faza

Id. št.	2857/2022
Naročnik	Mestna občina Koper, Verdijeva ulica 10 6000 Koper
Izvajalec	Locus d.o.o., Ljubljanska cesta 76, 1230 Domžale
Naziv	Karta 5: Obračunsko območje - novo omrežje vodovoda
Merilo	1 : 3000