


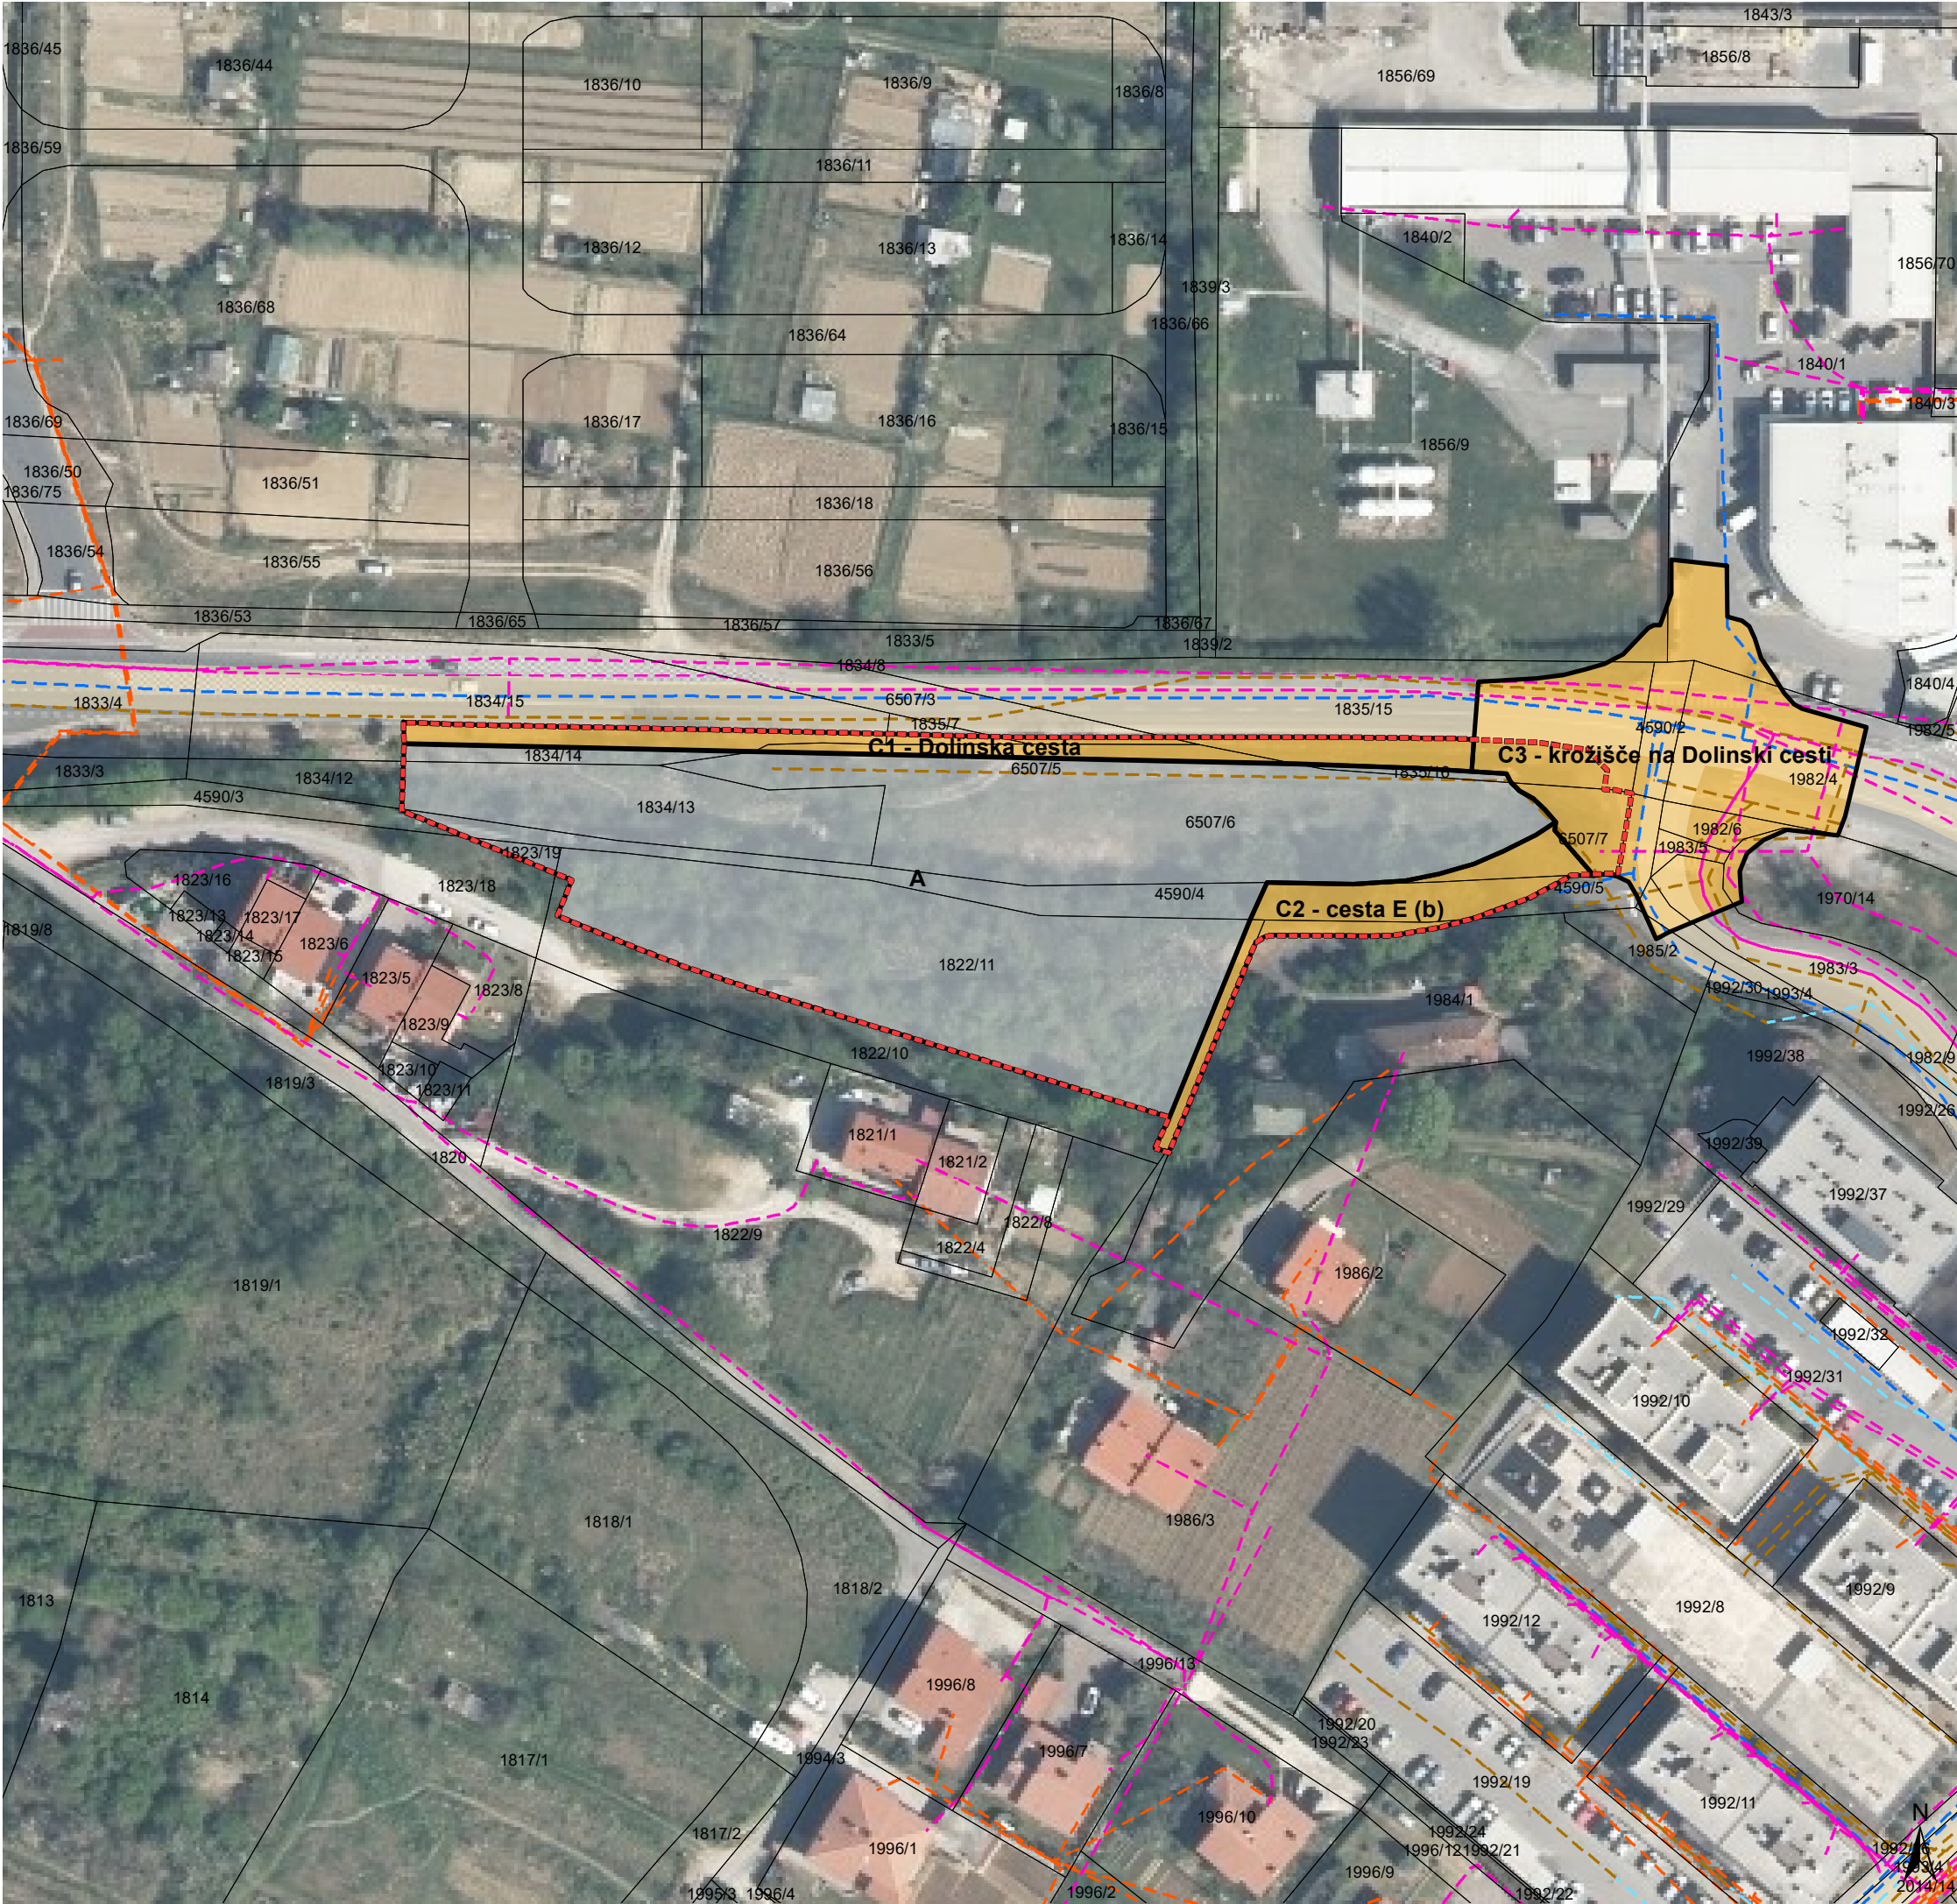

Legenda

komunalna oprema

predvidena ureditev / obstoječi vodi

- območje ureditve ceste
- omrežje vodovoda
- omrežje kanalizacije - fekalna
- omrežje kanalizacije - meteorna

druga gospodarska javna infrastruktura

predvidena ureditev / obstoječi vodi

- elektroenergetsko omrežje
- toplovodno omrežje

- območje karejev
- območje opremljanja
- zemljiški kataster

Program opremljanja stavbnih zemljišč za območje
»Večstanovanjska stavba s poslovnimi prostori ob Dolinski cesti v Kopru«

Id. št.	2856/2022
Naročnik	Mestna občina Koper, Verdijeva ulica 10 6000 Koper
Izvajalec	Locus d.o.o., Ljubljanska cesta 76, 1230 Domžale
Naziv	Karta 2: Nova komunalna oprema
Merilo	1 : 1000