




Obračunsko območje - CES-C1\_D<sub>N</sub>

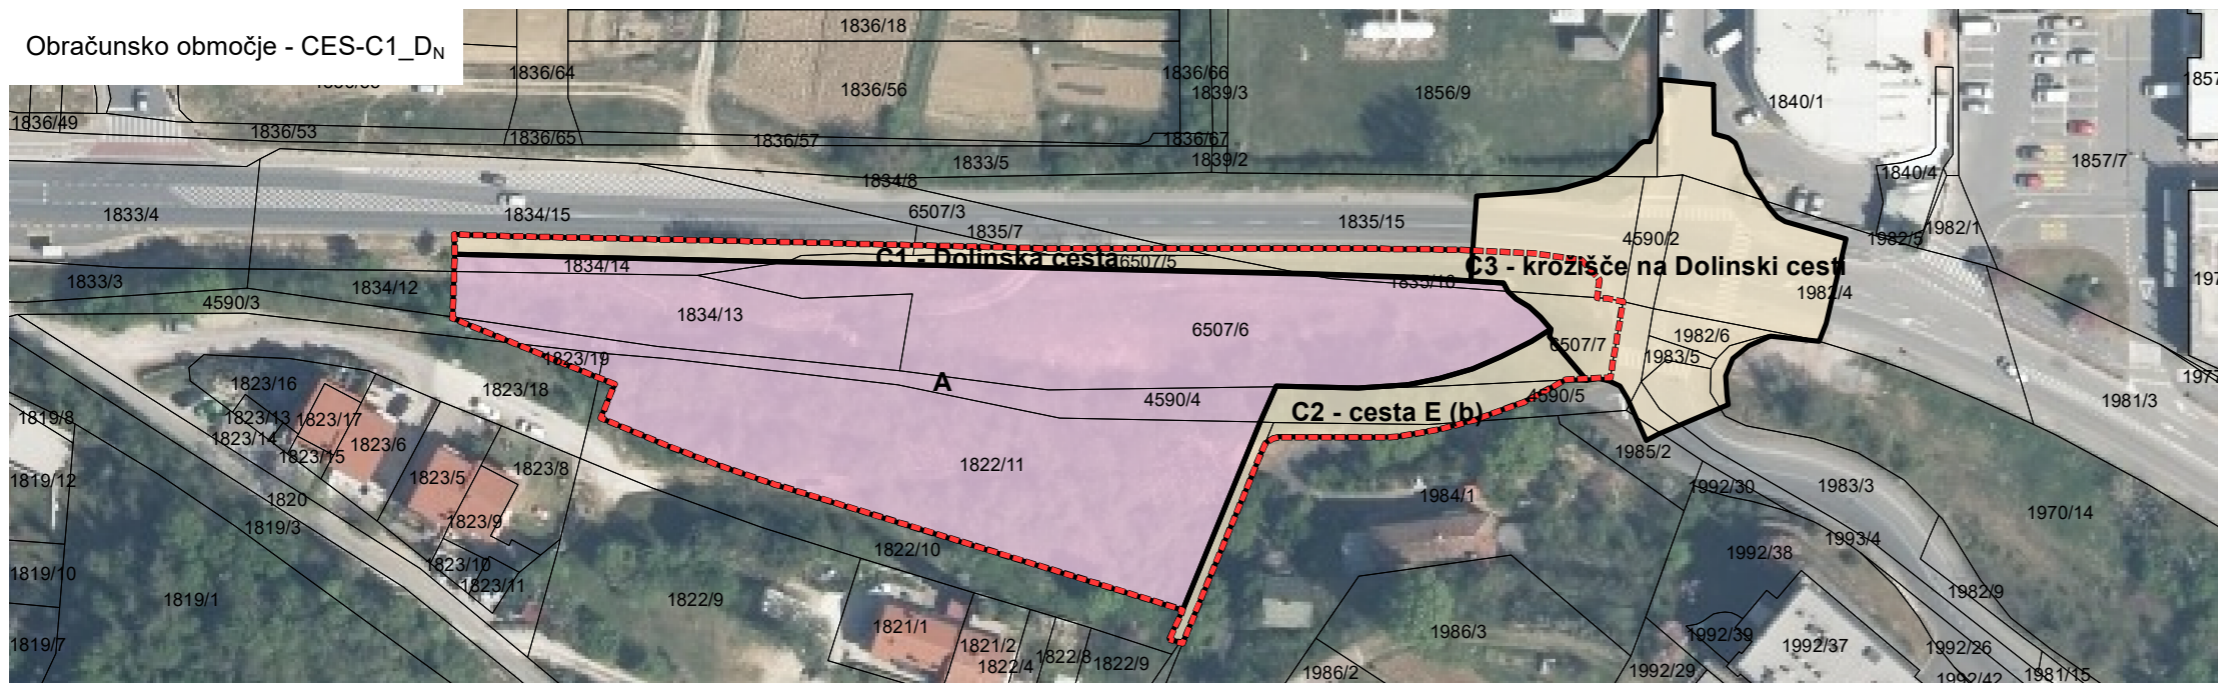

Obračunsko območje - CES-C2\_B<sub>N</sub>

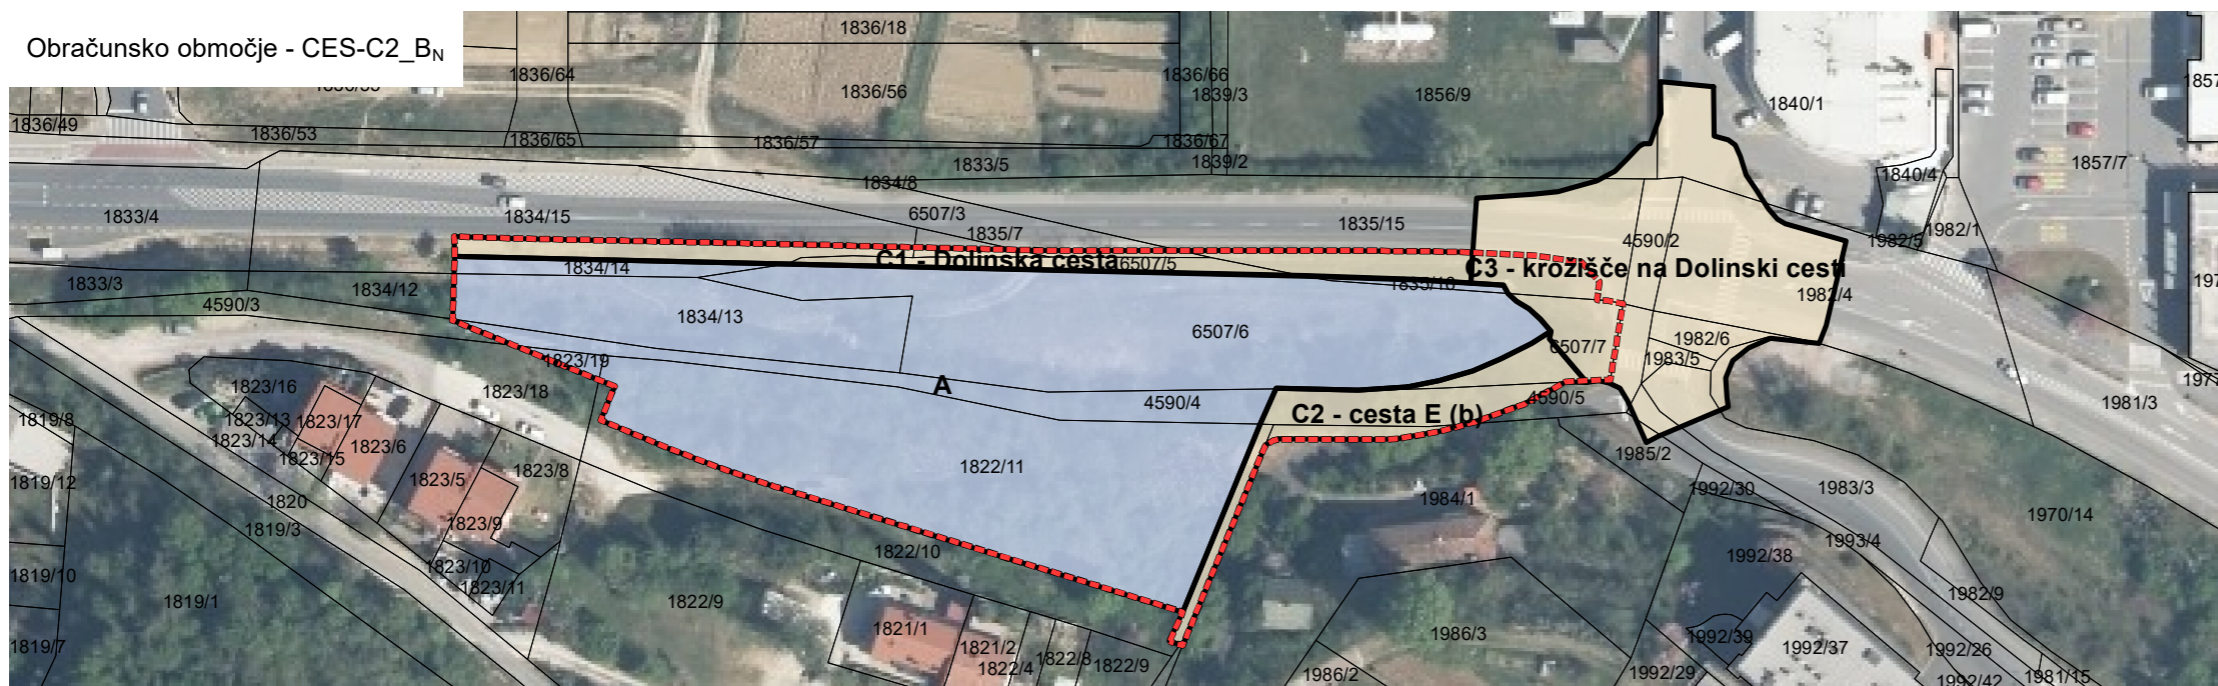

Obračunsko območje - CES-C3\_K<sub>N</sub>

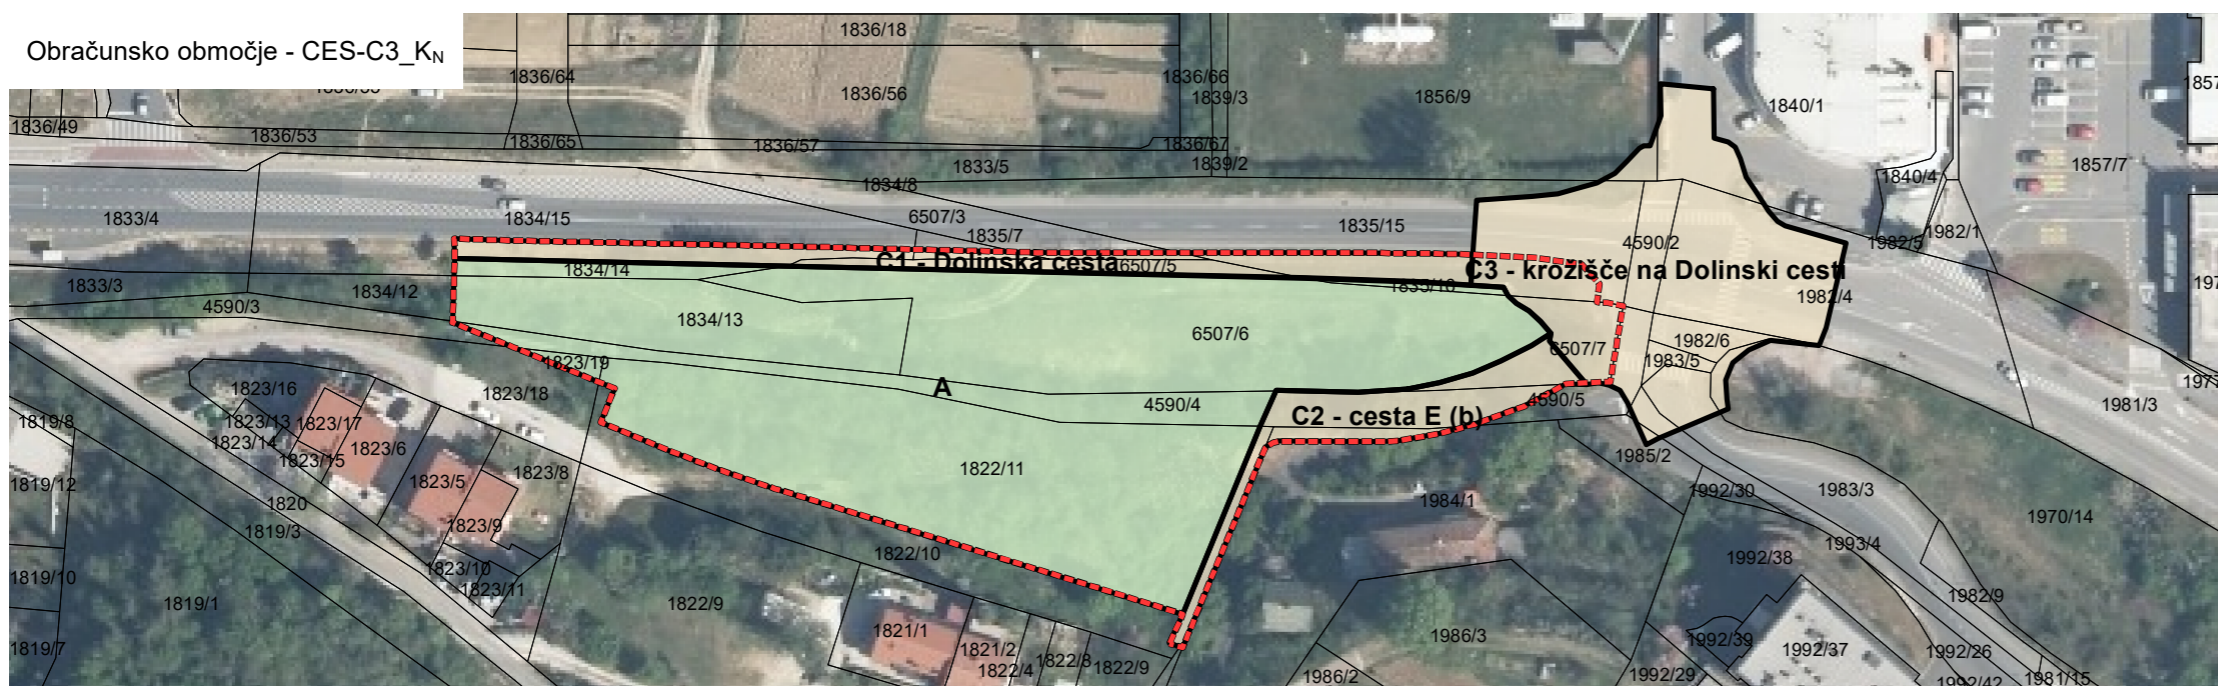

Legenda

- obračunsko območje - CES-C1\_D<sub>N</sub>
- obračunsko območje - CES-C2\_B<sub>N</sub>
- obračunsko območje - CES-C3\_K<sub>N</sub>
- ostala območja
- območje karejev
- območje opremljanja
- zemljiški kataster

Program opremljanja stavbnih zemljišč za območje  
»Večstanovanjska stavba s poslovnimi prostori ob Dolinski cesti v Kopru«

Id. št.	2856/2022
Naročnik	Mestna občina Koper, Verdijeva ulica 10 6000 Koper
Izvajalec	Locus d.o.o., Ljubljanska cesta 76, 1230 Domžale
Naziv	Karta 3: Obračunsko območje - novo omrežje cest
Merilo	1 : 1200