


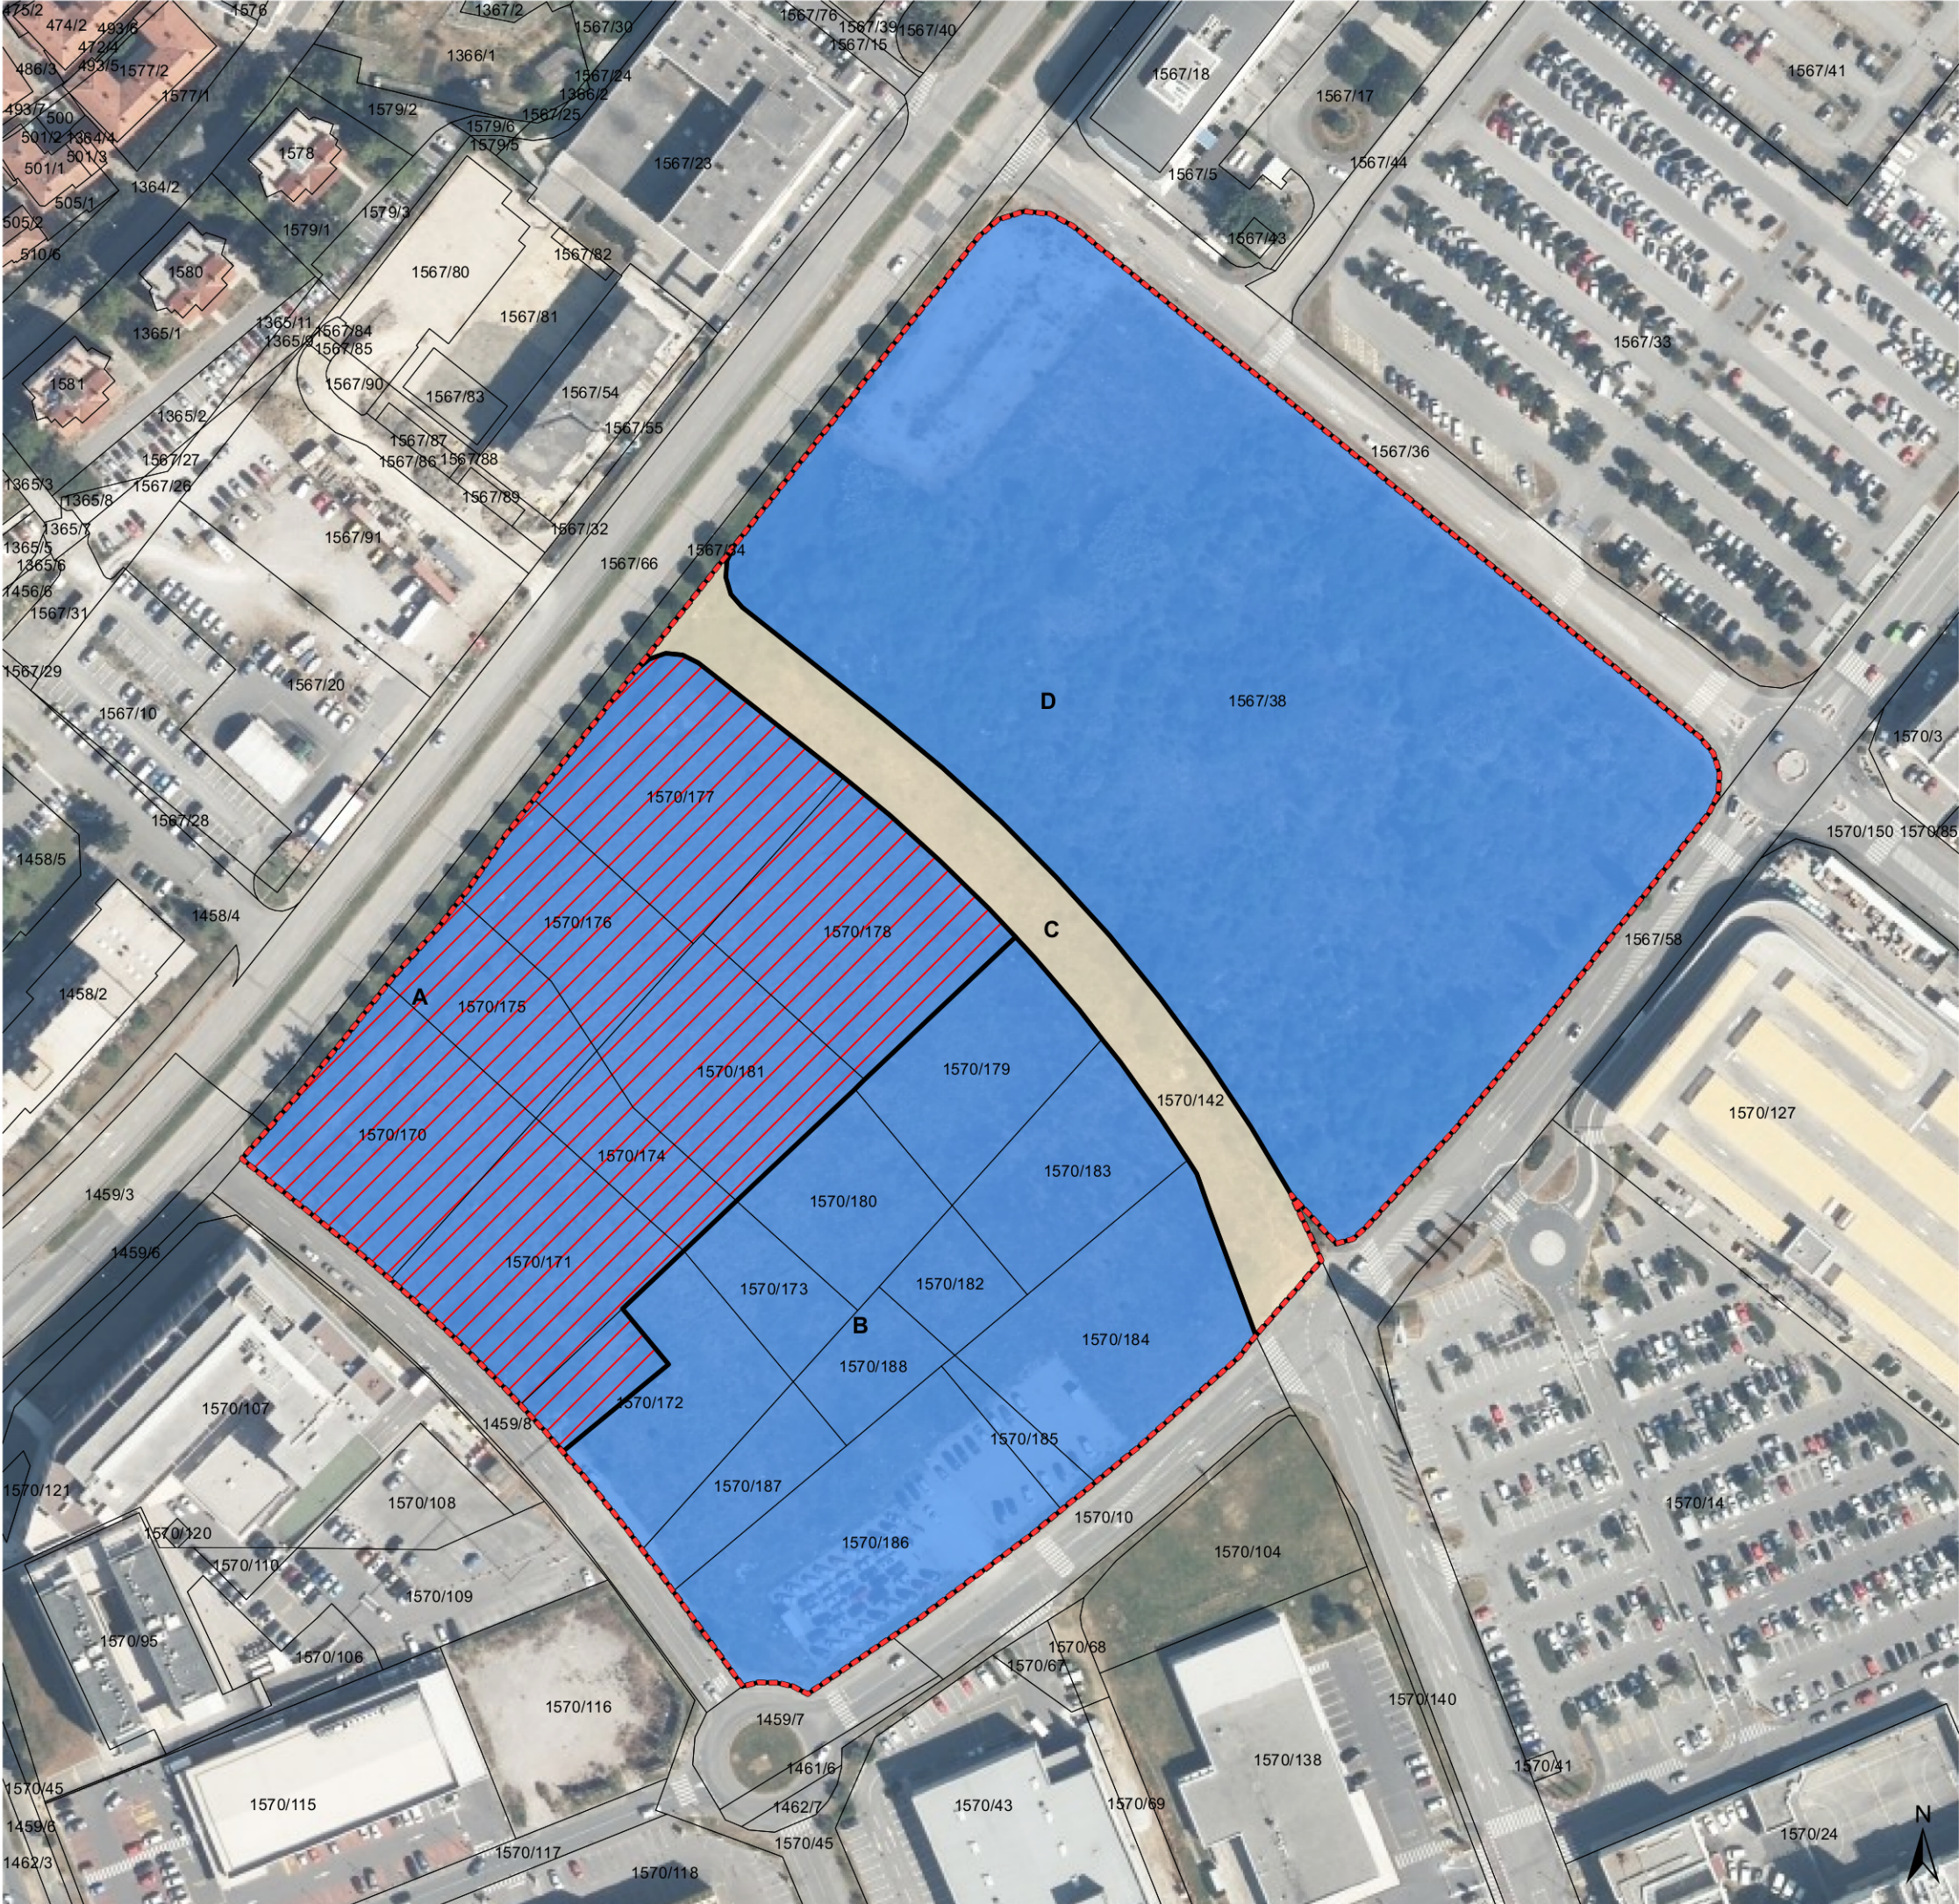

Legenda / Leggenda

-  Obračunsko območje - VOD-A_N / Area di calcolo - VOD-A_N
-  Obračunsko območje - VOD-Barka_N / Area di calcolo - VOD-Barka_N
-  Ostala območja / Altre aree
-  Območje karejev / Area di intervento
-  Območje opremljanja / Area di urbanizzazione
-  Zemljiški kataster / Catasto dei terreni

Program opremljanja stavbnih zemljišč za območje "Urbano središče Barka" (enota urejanja Eu 3-18)
Programma di realizzazione delle opere di urbanizzazione primaria di terreni edificabili per l'area "Urbano središče - centro urabno Barka (unità di assetto territoriale Eu 3-18)

Id. št. / no. id.	2855/2022
Naročnik / Committente	Mestna občina Koper, Verdieva ulica 10, 6000 Koper Comune città di Capodistria, Via Giuseppe Verdi 10, 6000 Capodistria
Izvajalec / Esecutore	Locus d.o.o., Ljubljanska cesta 76, 1230 Domžale
Naziv / Titolo:	Karta 5: Obračunsko območje - novo omrežje vodovoda Carta 5: Area di calcolo - nuova rete idrica
Merilo / Scala	1 : 1500