

Nepremičnina s parc. št. 774/41, k.o. Bertoki (ID znak: parcela 2604 774/41), v izmeri 910 m²

Nepremičnina s parc. št. 774/41, k.o. Bertoki se po planskih aktih Mestne občine Koper nahaja v ureditvenem območju za poselitev, območje za stanovanja in se ureja po določilih OPPN Panajotopulo.

Predmetna nepremičnina se nahaja na območju z oznako C, na katerem je predvidena gradnja stanovanjske stavbe z največ 2 stanovanjskimi enoti ali 1 stanovanjsko enoto in 1 nestanovanjsko enoto. Nepremičnina nima stika z javnim dobrim.









LEGENDA:

- meja OPPN
- - - meja notranjih območij
- oznaka notranjih območij
- dvorišče vile Panajotopulo
- ostale površine
- utrjene površine
- območje vrta
- vila Panajotopulo
- gospodarski objekti
- predvidena novogradnja



IB STUDIO, d.o.o.
Kamnel 114
6000 Koper - Čigodštrta

Naročnik:
M-FARM, d.o.o.
Šmarska cesta 7b
6000 Koper

Št. naloge:
19/17

Datum:
marec 2020

Št. lista:
4


Merilo:
1:500

Odgovorni vođa naloge:
mag. Manuela Varljen, univ.dipl.inž.arh. ZAPS 1177

Priloge:
Maša Širca

**OPN za ureditev kompleksa
"Panajotopulo"**

UREDITVENA SITUACIJA

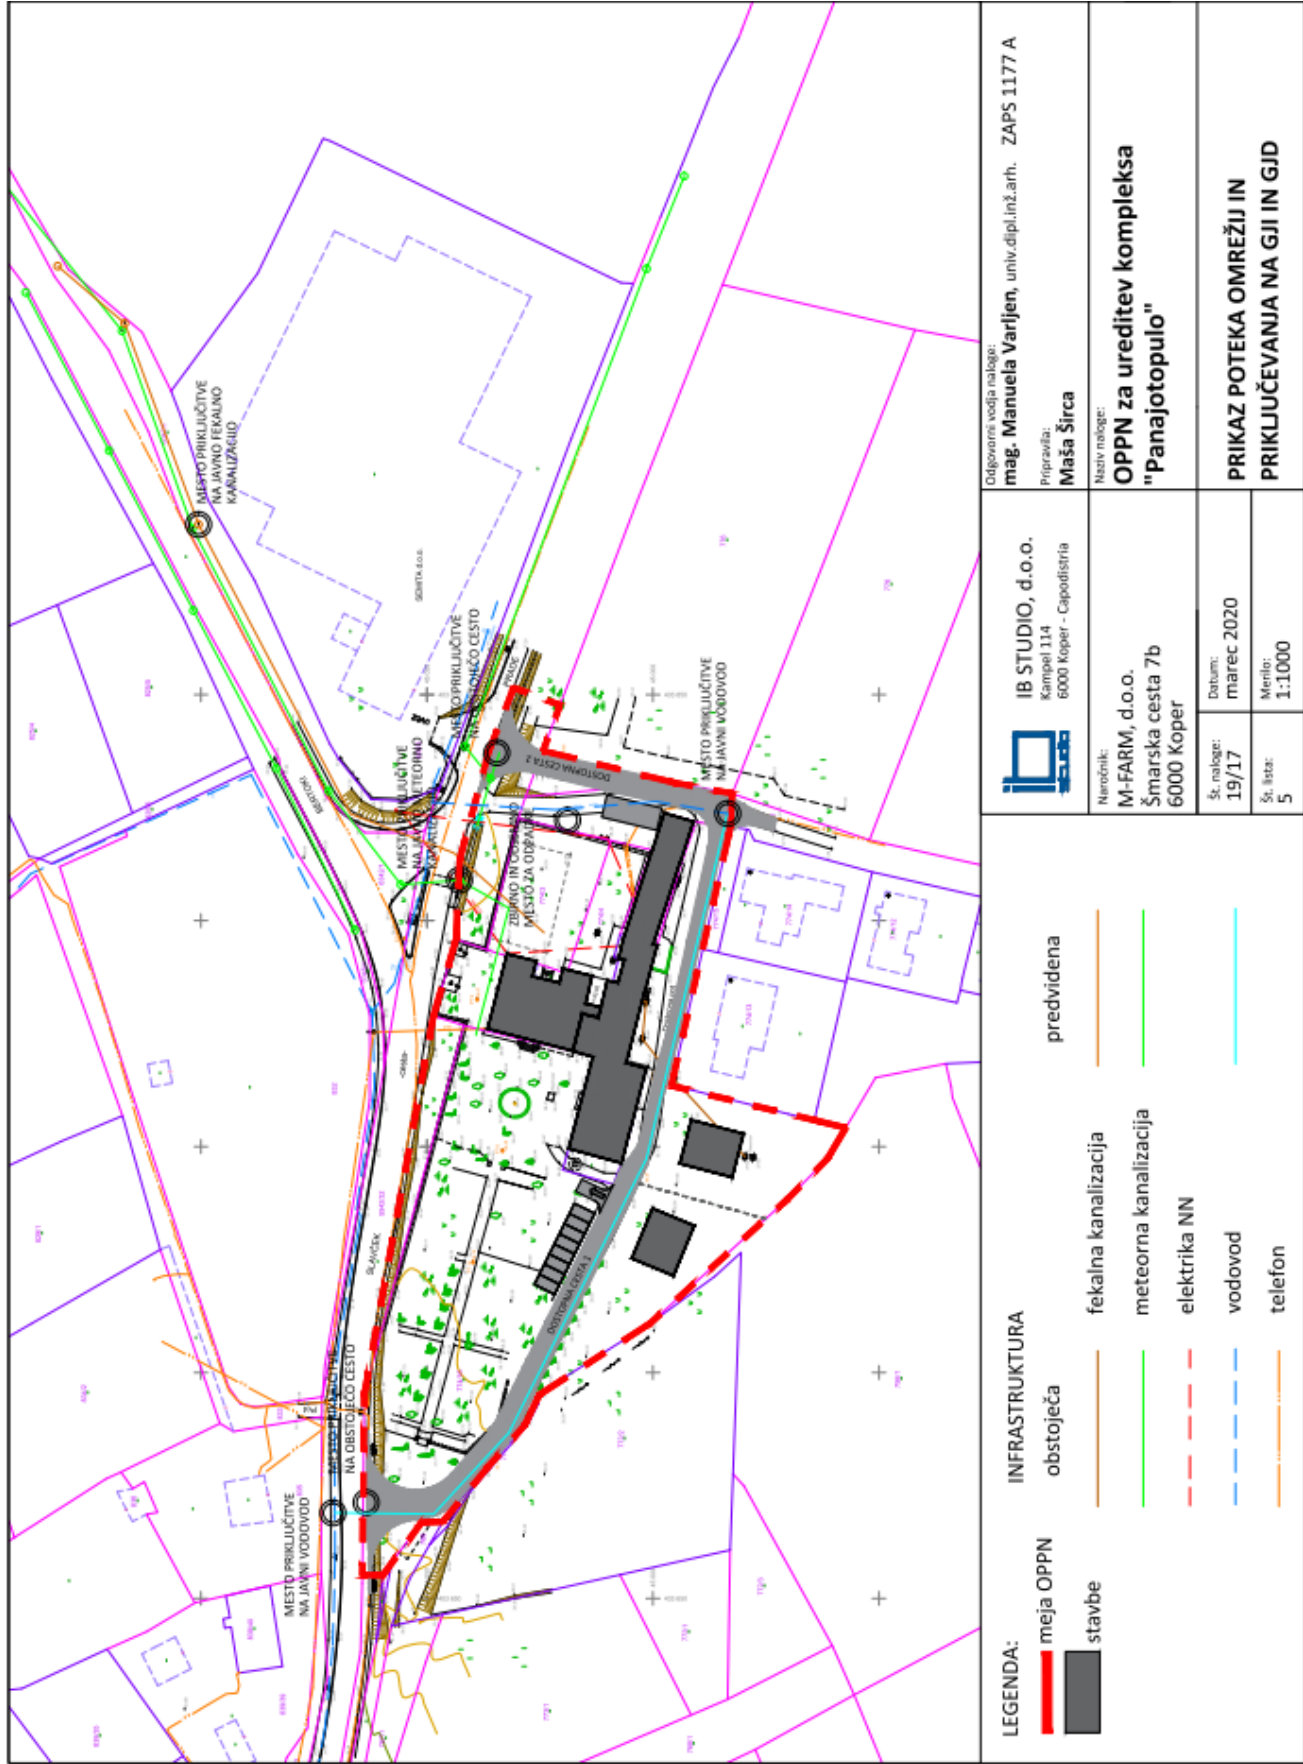

LEGENDA:

- meja OPPN
- stavbe

INFRASTRUKTURA

- obstoječa
- predvidena
- fekalna kanalizacija
- meteorna kanalizacija
- elektrika NN
- vodovod
- telefon

IB STUDIO, d.o.o.
Kampel 114
6000 Koper - Capodistria

Odgovorni vodja naloge:
mag. Manuela Varljen, univ.dipl.inž.arh. ZAPS 1177 A
Pripravljalica:
Maša Širca

Naziv naloge:
OPPN za ureditev kompleksa
"Panajotopulo"

Narodnik:
M-FARM, d.o.o.
Šmarska cesta 7b
6000 Koper

Št. naloge:
19/17
Datum:
marec 2020
Št. lista:
5
Merilo:
1:1000

PRIKAZ POTEKA OMREŽIJ IN
PRIKLJUČEVANJA NA GJI IN GID