


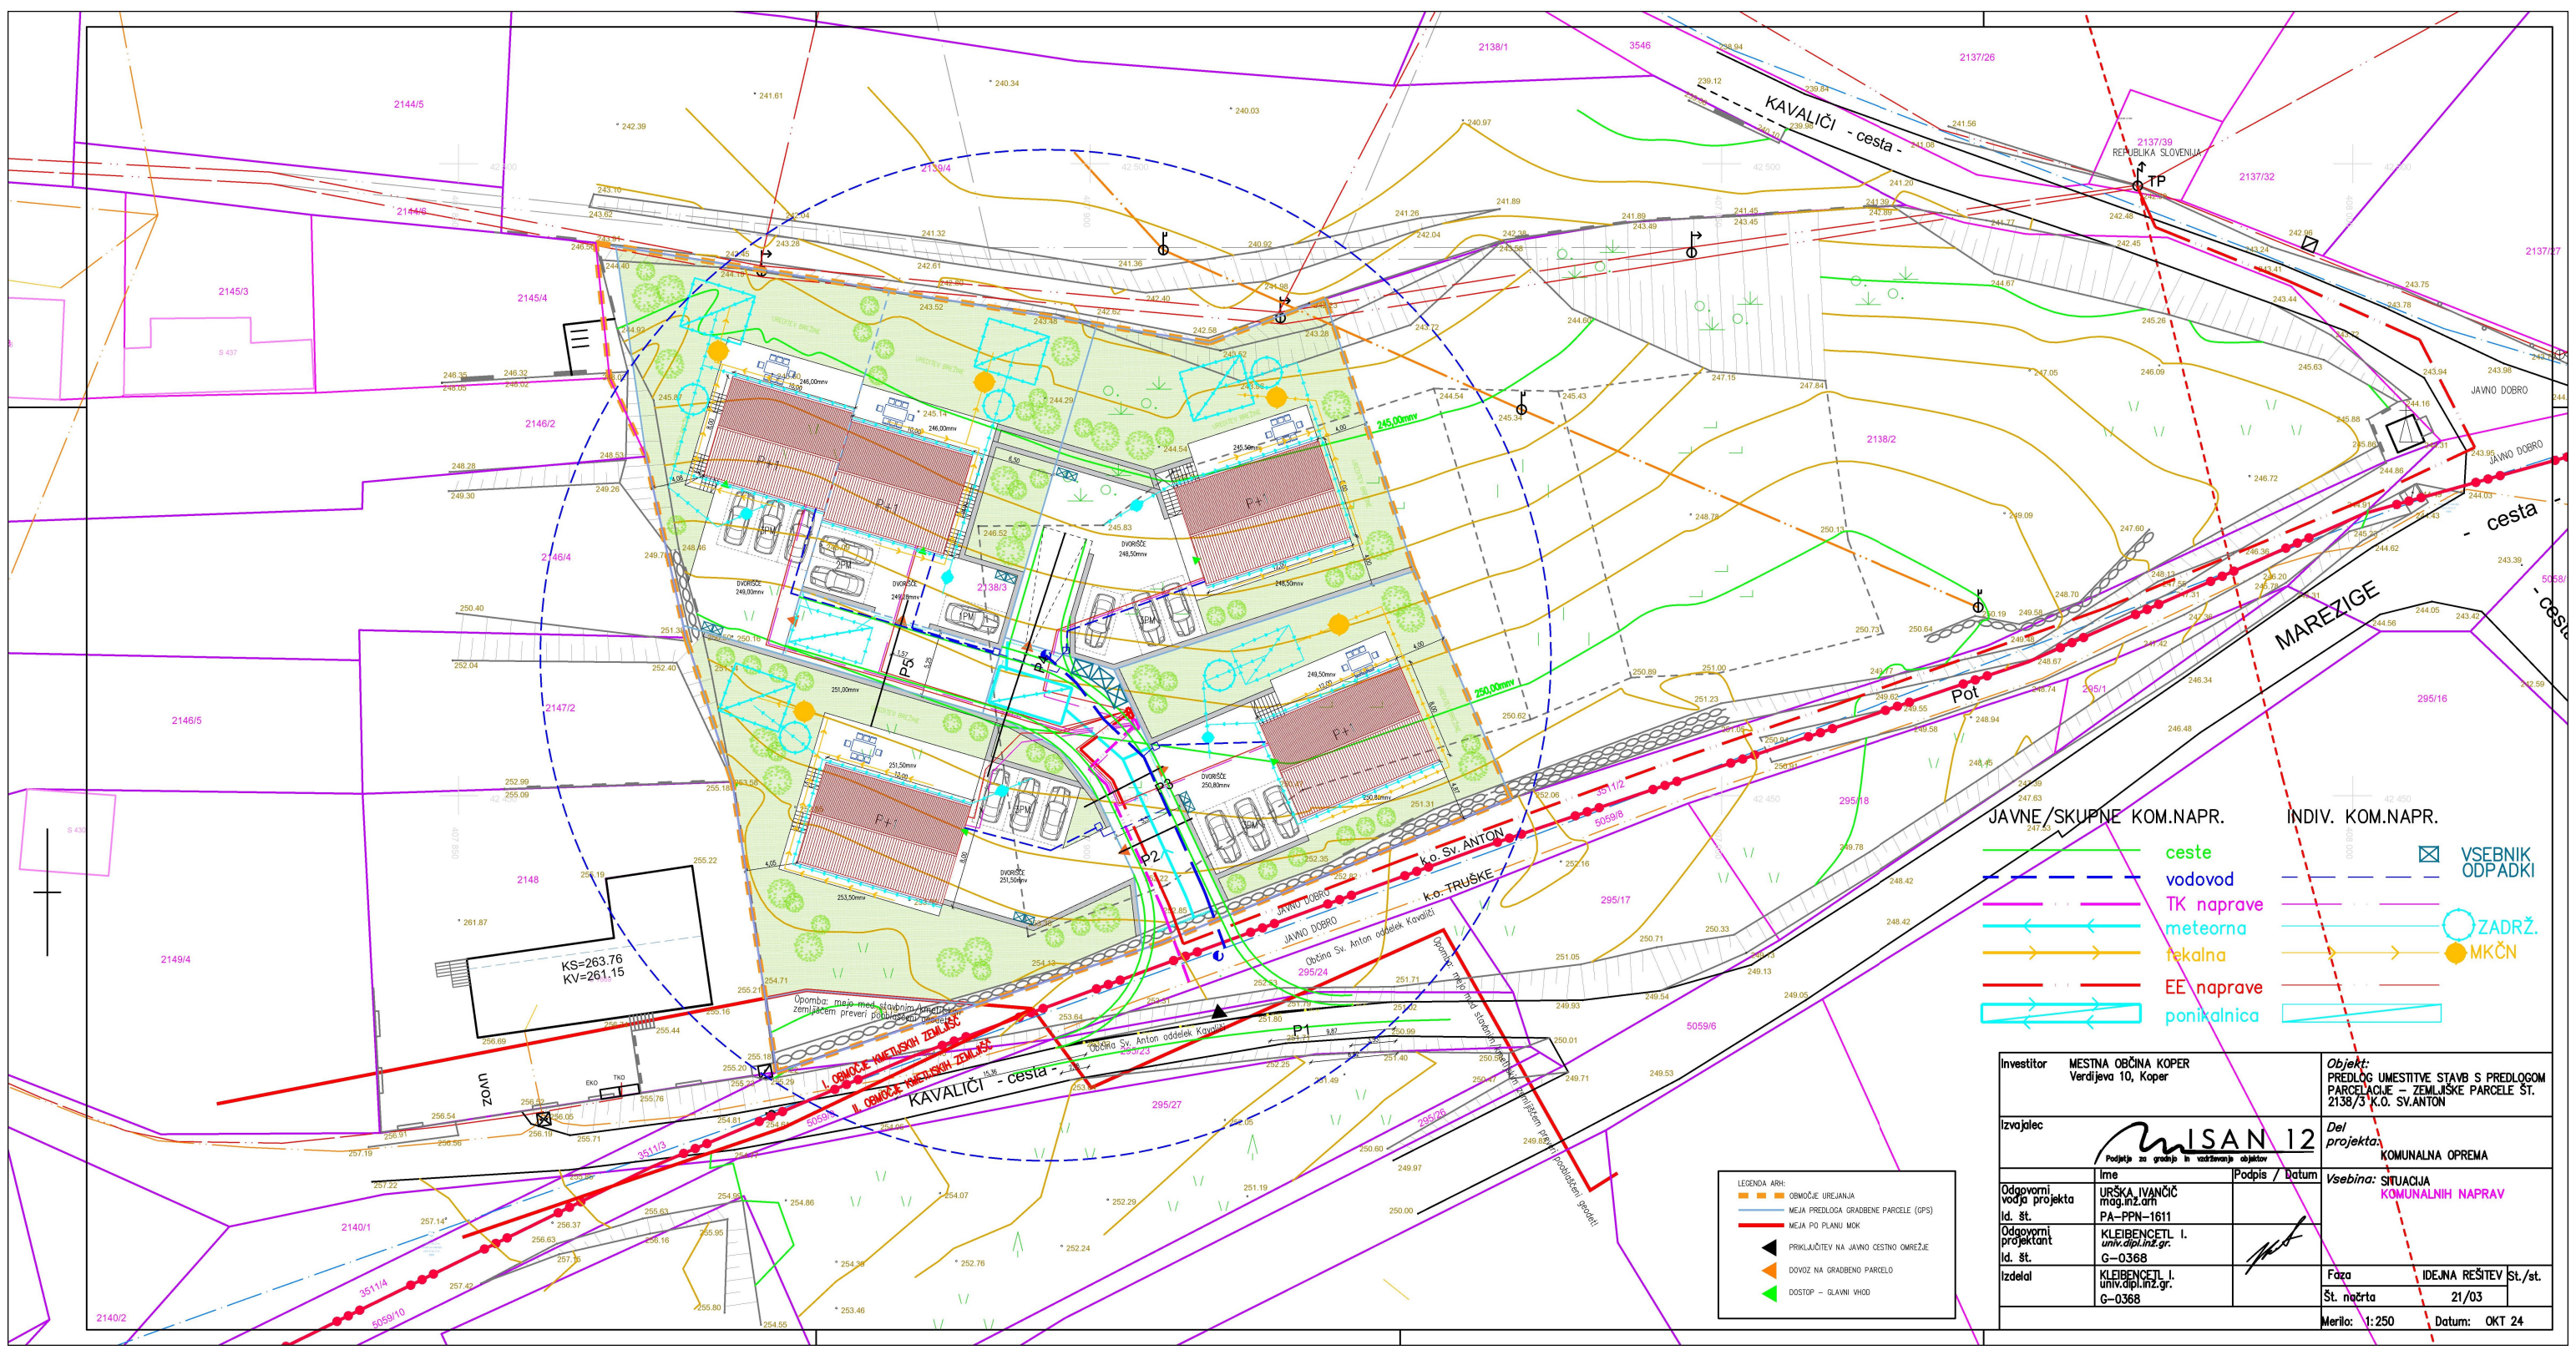

JAVNE/SKUPNE KOM.NAPR.

ceste

vodovod

TK naprave

meteorna

tekalna

EE naprave

ponikalnica

INDIV. KOM.NAPR.

VSEBNIK
ODPADKI

ZADRŽ.
MKČN

Investitor	MESTNA OBČINA KOPER Verdžjeva 10, Koper	Objekt	PREDLOG UMETITVE STAVB S PREDLOGOM PARCELACIJE - ZEMLJSKE PARCELE ŠT. 2138/3 K.O. SV. ANTON
Izvajalec	URS 12 Podjetje za gradnjo in vzdrževanje objektov	Del projekta	KOMUNALNA OPREMA
Odgovorni vođa projekta Id. št.	URS mag.inz.arn PA-PPN-1611	Vsebina:	SITUACIJA KOMUNALNIH NAPRAV
Odgovorni projektant Id. št.	KLEIBENCETI I. univ.dipl.inz.gr. G-0368	Faza	IDEJNA REŠITEV St./st.
Izdela	KLEIBENCETI I. univ.dipl.inz.gr. G-0368	Št. načrta	21/03
		Merilo:	1:250 Datum: OKT 24