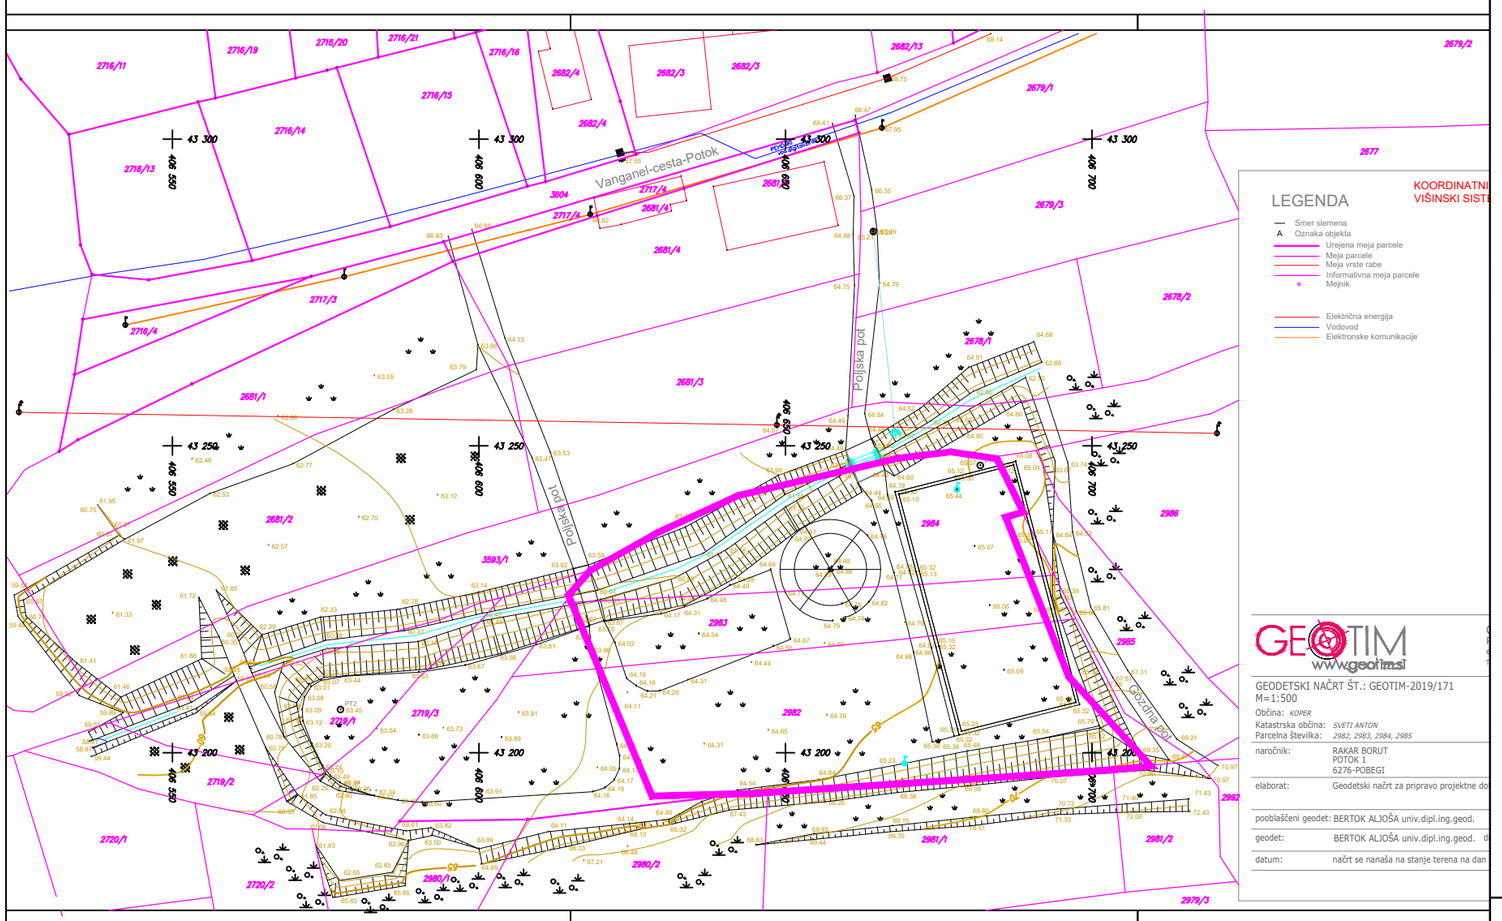

LEGENDA

- Smer slemena
- A Oznaka objekta
- Urejena meja parcele
- Meja parcele
- Meja vrste rabe
- Informativna meja parcele
- Mejnik
- Električna energija
- Vodovod
- Elektronske komunikacije

KOORDINATNI
VIŠINSKI SIST

LEGENDA:

- predlagana parcelna meja
- parcelne meje

S

GEOTIM
www.geotim.si

GEODETSKI NAČRT ŠT.: GEOTIM-2019/171
M=1:500

Občina: *KOPER*
Katastrska občina: *SVETI ANTON*
Parcelna številka: *2982, 2983, 2984, 2985*

naročnik:	RAKAR BORUT POTOK 1 6276-POBEGI
elaborat:	Geodetski načrt za pripravo projektne do
pooblaščeni geodet:	BERTOK ALJOŠA univ.dipl.ing.geod.
geodet:	BERTOK ALJOŠA univ.dipl.ing.geod. d
datum:	načrt se nanaša na stanje terena na dan

IB STUDIO, d.o.o.
Kampel 114
6000 Koper - Capodistria

Odgovorni vodja naloge:
mag. Manuela Varljen, univ.dipl.inž.arh. ZAPS 1177 A

Pripravila:
Maja Šuran, mag.inž.arh, Maša Širca abs.arh.

Naročnik:
lastniki parcel št.
637 in 638, obe k.o. Krkavče
2984, 2983 in 2982 - del, vse k.o. Sveti Anton

Naziv naloge:
Dopolnjen osnutek SD OPPN za gradnjo kmetijskih objektov
GRADIVO ZA JAVNO RAZGRNITEV

Identifikacijska številka:
2629

Št. naloge:	Datum:
15/21	junij 2022
Št. lista:	Merilo:
7B	1:1000

Vsebina risbe:
Predlog parcelacije parcel št. 2984, 2983 in 2982-del, vse k.o. Sveti Anton