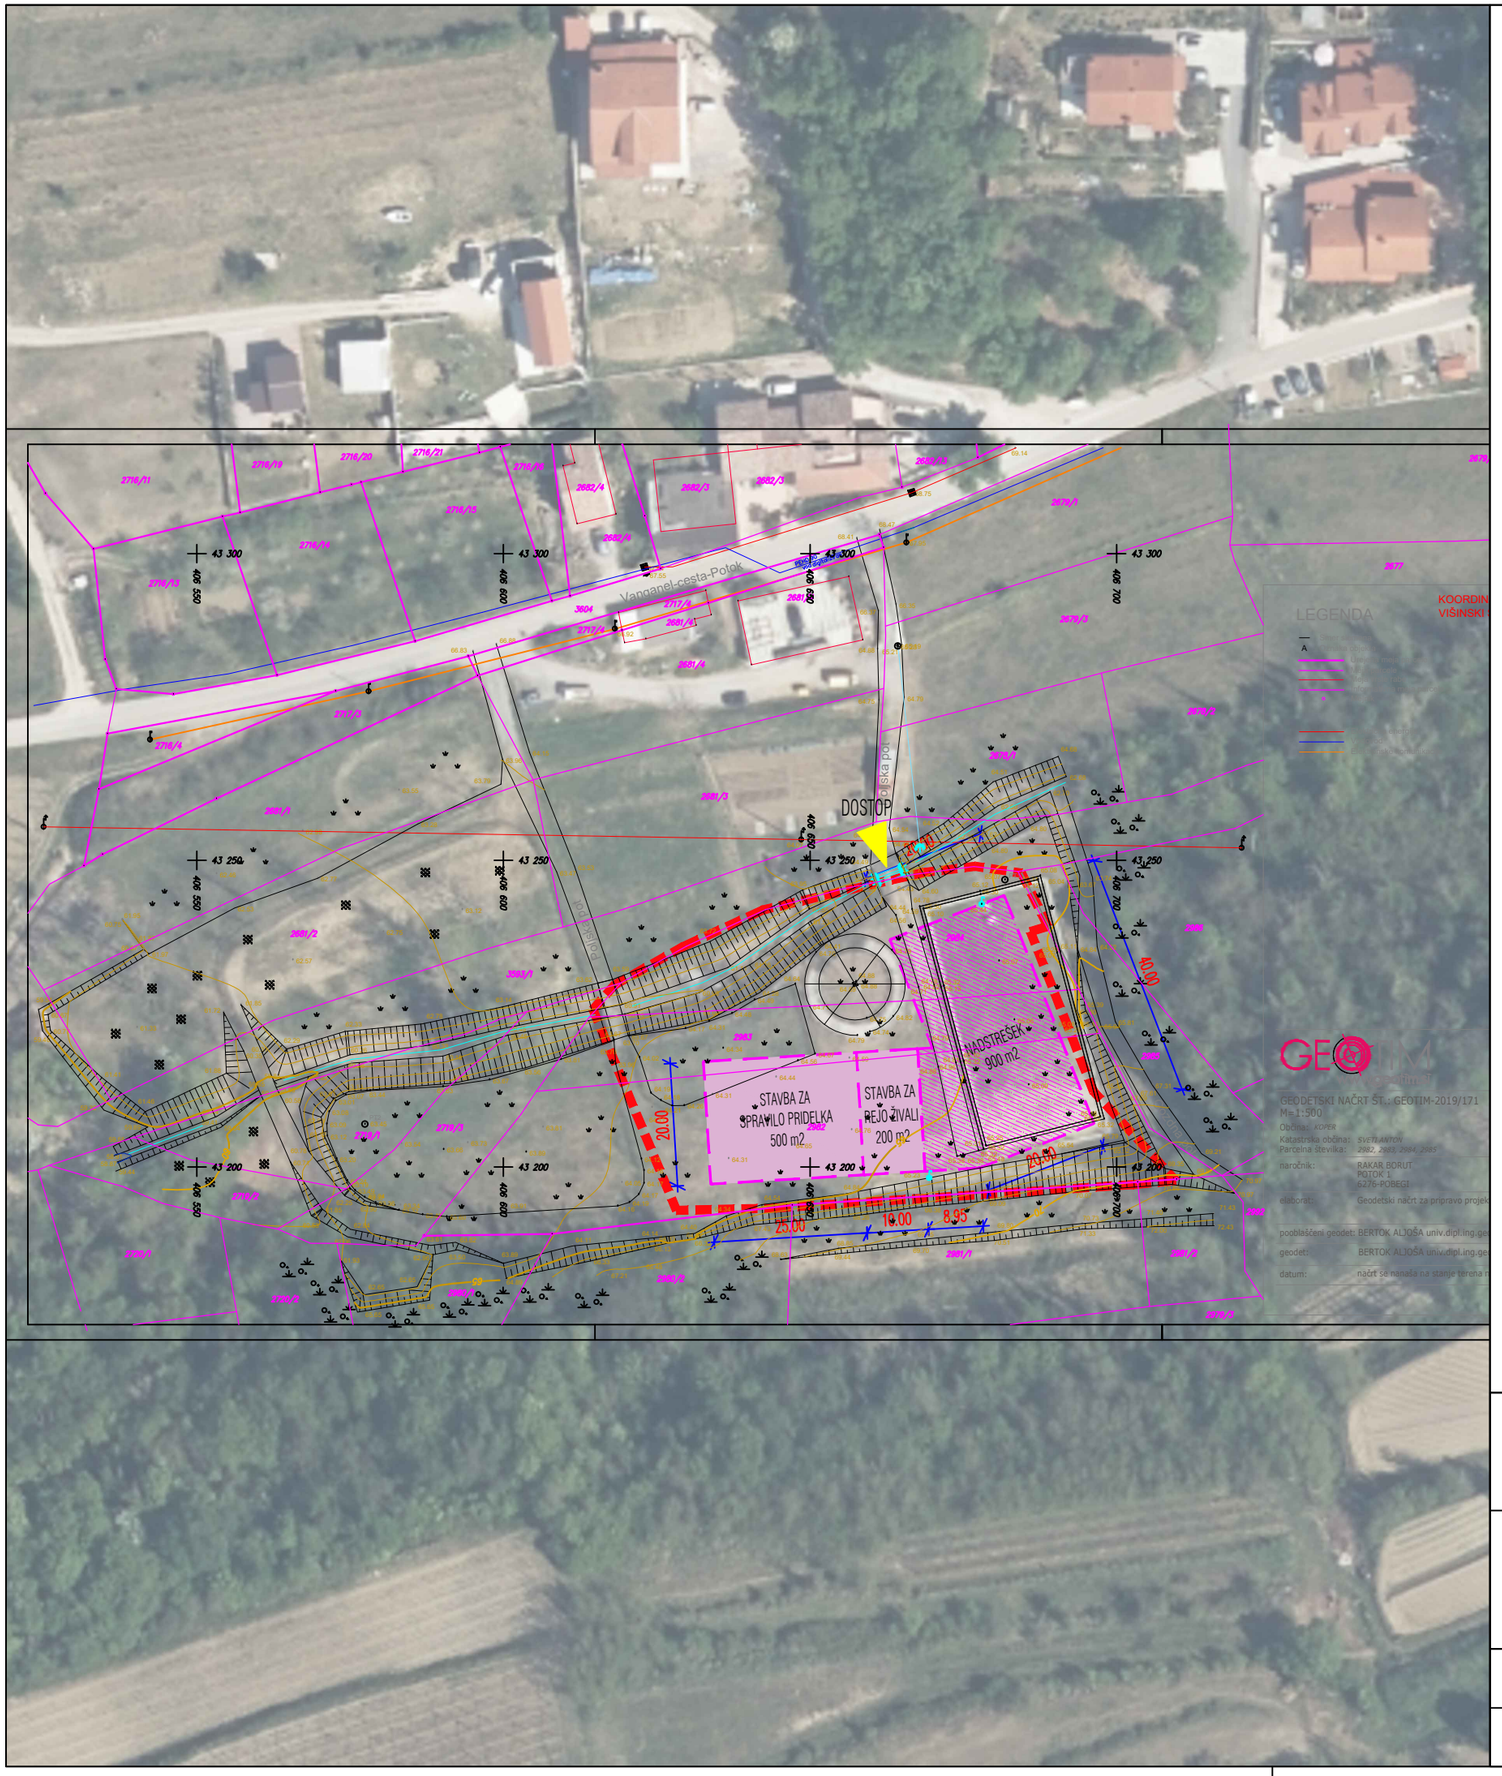

GEOTIM

GEODETSKI NAČRT ŠT.: GEOTIM-2019/171
M=1:500
Območje: KOPER
Katastrska občina: SVETI ANTON
Parcelna številka: 2982, 2983, 2984, 2985
naročnik: RAKAR BORUT, POTOK 1, 6276-POBEGI
elaborat: Geodetski načrt za pripravo projek
pooblaščeni geodet: BERTOK ALJOŠA univ.dipl.ing.ge
geodet: BERTOK ALJOŠA univ.dipl.ing.ge
datum: načrt se nanaša na stanje terena

LEGENDA:

- SD območje OPPN
- predvideni objekti SD OPPN
- predvidena objekta za spravilo pridelka in rejo živali
- nadstrešek

S

IB STUDIO, d.o.o.
Kampel 114
6000 Koper - Capodistria

Odgovorni vodja naloge:
mag. Manuela Varljen, univ.dipl.inž.arh. ZAPS 1177 A

Pripravila:
Maja Šuran, mag.inž.arh, Maša Širca abs.arh.

Naročnik:
lastniki parcel št.
637 in 638, obe k.o. Krkavče
2984, 2983 in 2982 - del, vse k.o. Sveti Anton

Naziv naloge:
Dopolnjen osnutek SD OPPN za gradnjo kmetijskih objektov
GRADIVO ZA JAVNO RAZGRNITEV

Identifikacijska številka:
2629

Št. naloge:
15/21

Datum:
junij 2022

Št. lista:
4B

Merilo:
1:1000

Vsebina risbe:
Ureditvena situacija parcel št. 2984, 2983 in 2982-del, vse k.o. Sveti Anton