


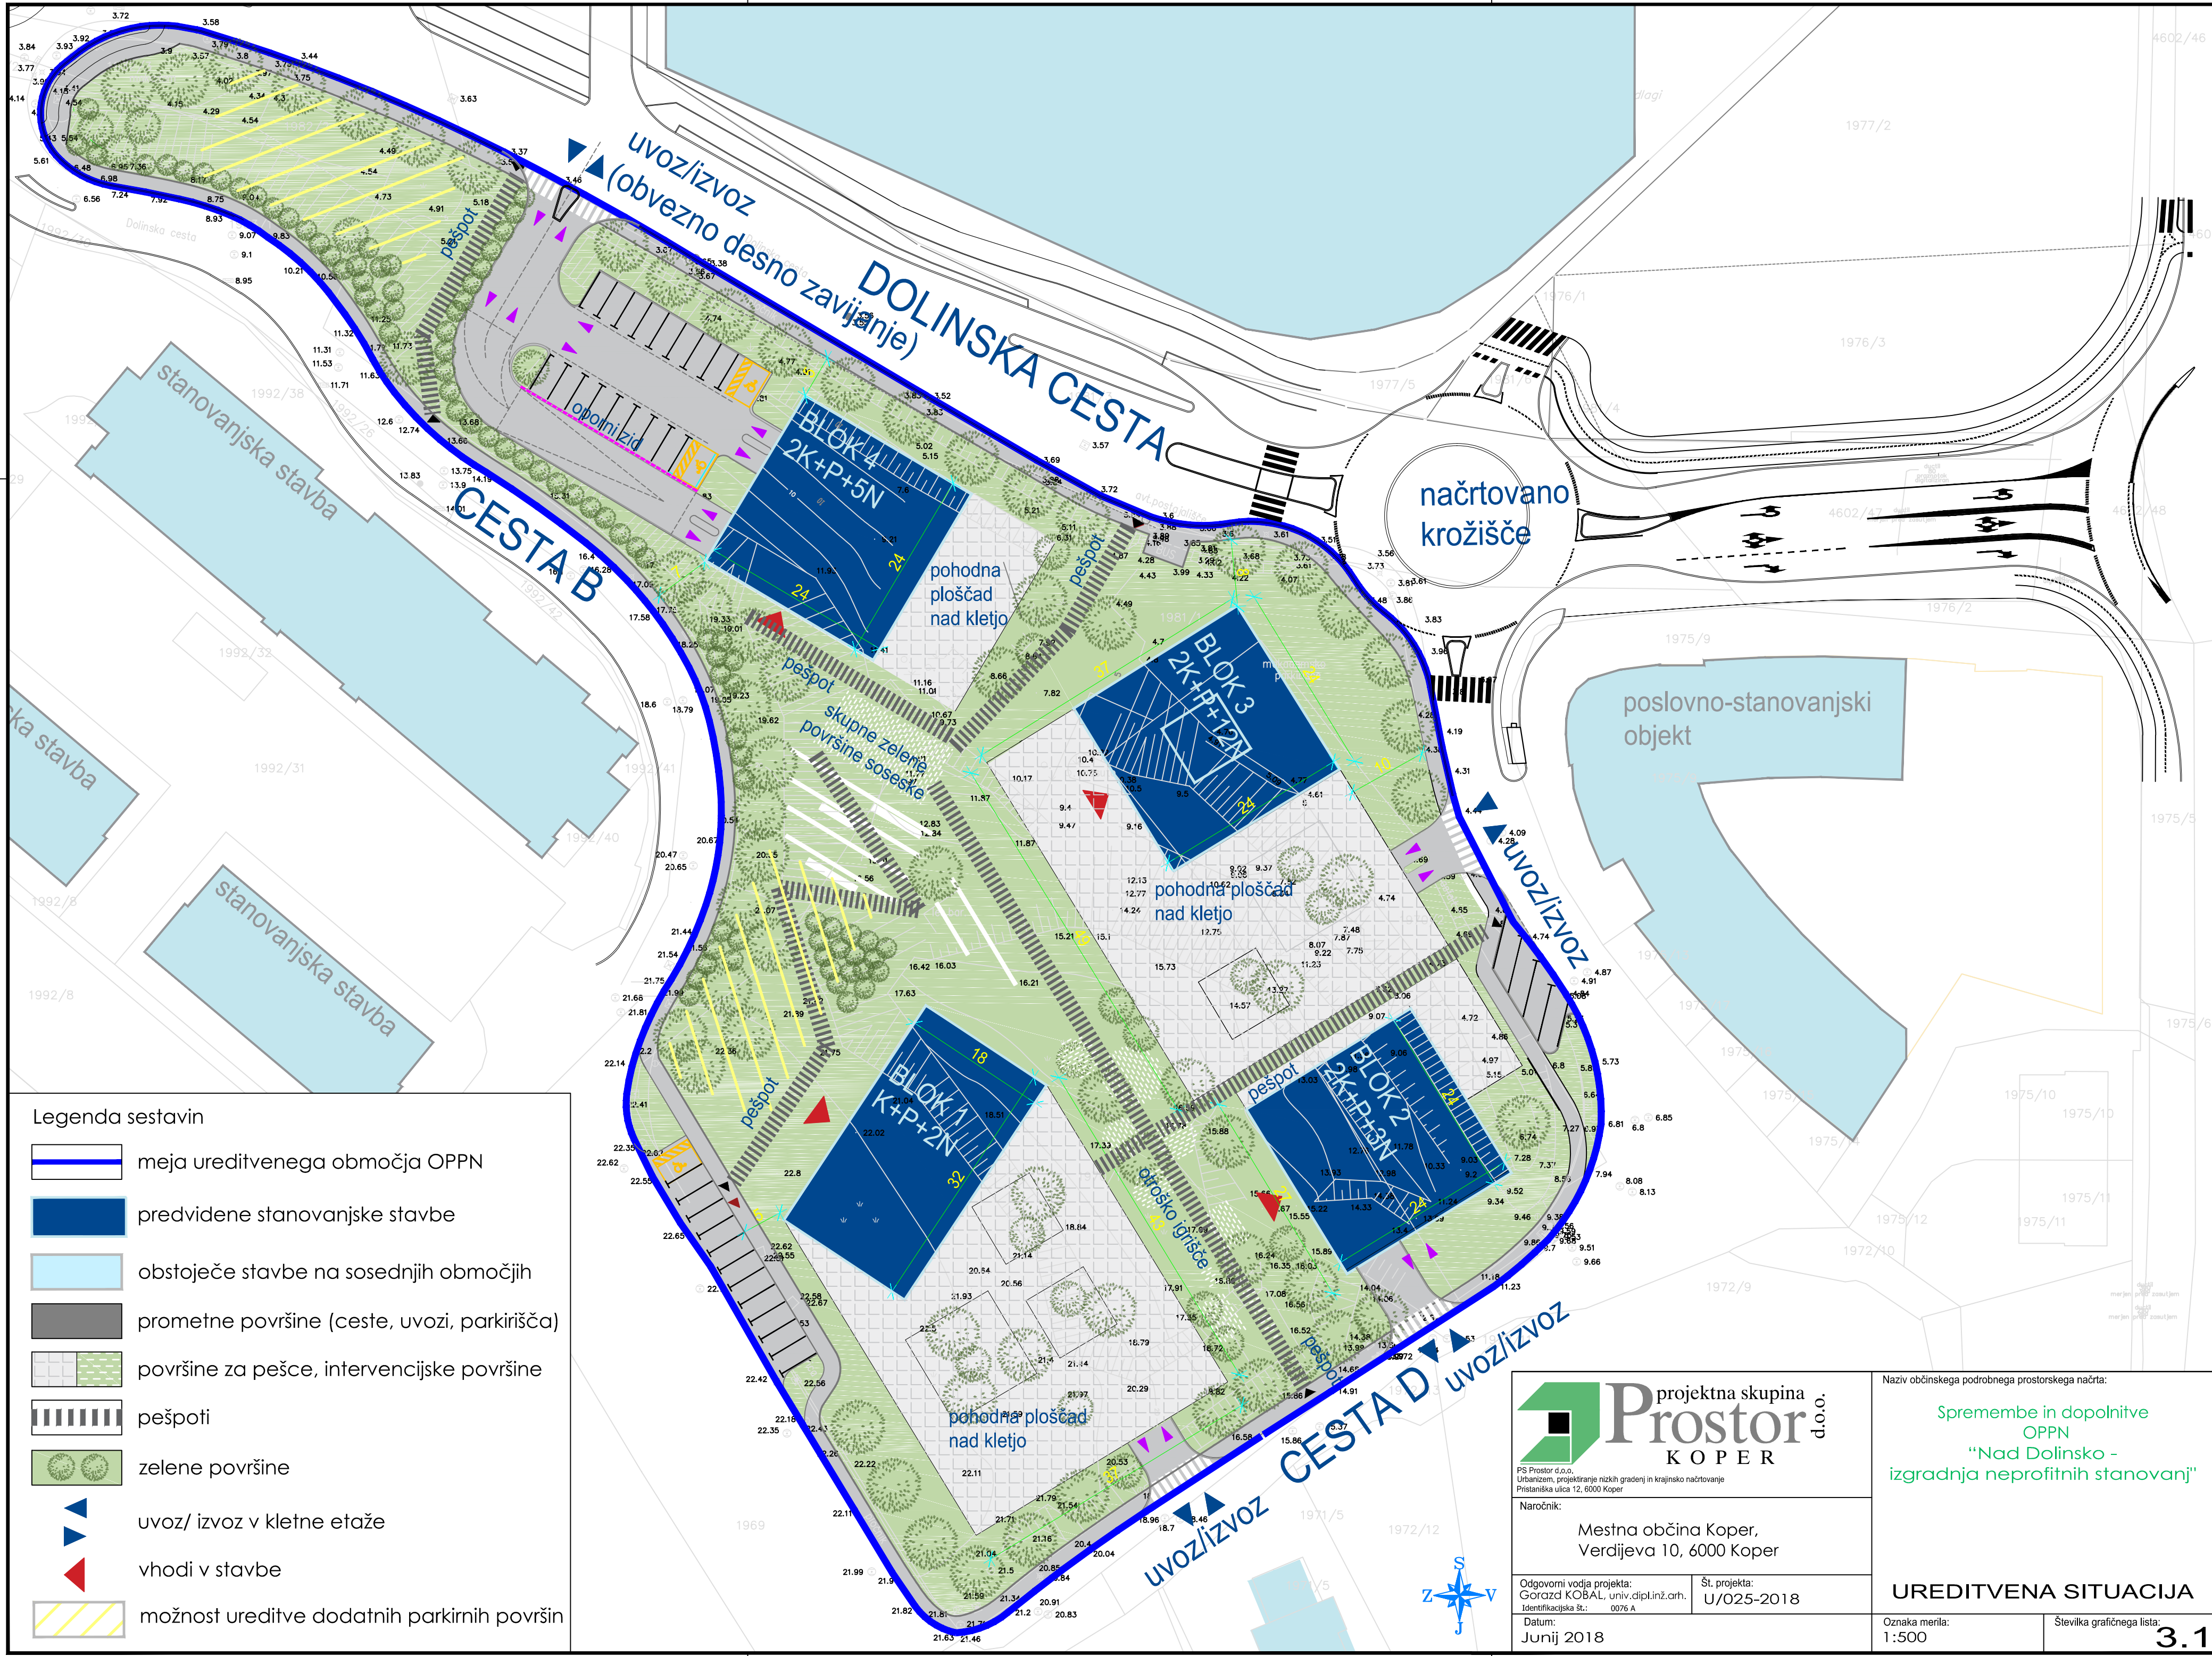

Legenda sestavin

- meja ureditvenega območja OPPN
- predvidene stanovanjske stavbe
- obstoječe stavbe na sosednjih območjih
- prometne površine (ceste, uvozi, parkirišča)
- površine za pešce, intervencijske površine
- pešpoti
- zelene površine
- uvoz/ izvoz v kletne etaže
- vhodi v stavbe
- možnost ureditve dodatnih parkirnih površin

PS Prostor d.o.o.
Urbanizem, projektiranje nizkih gradenj in krajinsko načrtovanje
Pristaniška ulica 12, 6000 Koper

Naročnik:
Mestna občina Koper,
Verdijeva 10, 6000 Koper

Odgovorni vodja projekta:
Gorazd KOBAL, univ.dipl.inž.arh.
Identifikacijska št.: 0076 A

Št. projekta:
U/025-2018

Datum:
Junij 2018

Naziv občinskega podrobnega prostorskega načrta:

Spremembe in dopolnitve
OPPN
"Nad Dolinsko -
izgradnja neprofitnih stanovanj"

UREDITVENA SITUACIJA

Oznaka merila:
1:500

Številka grafičnega lista:
3.1