


S: \Uporabniki\korim\1\_KOPER\OPRN Nad Dolinsko\_neprofitna gradnja\SPREMEMBE 2018\DOPOLNJEN OSNUTEK\Grafika\5\_ZKKN.dwg

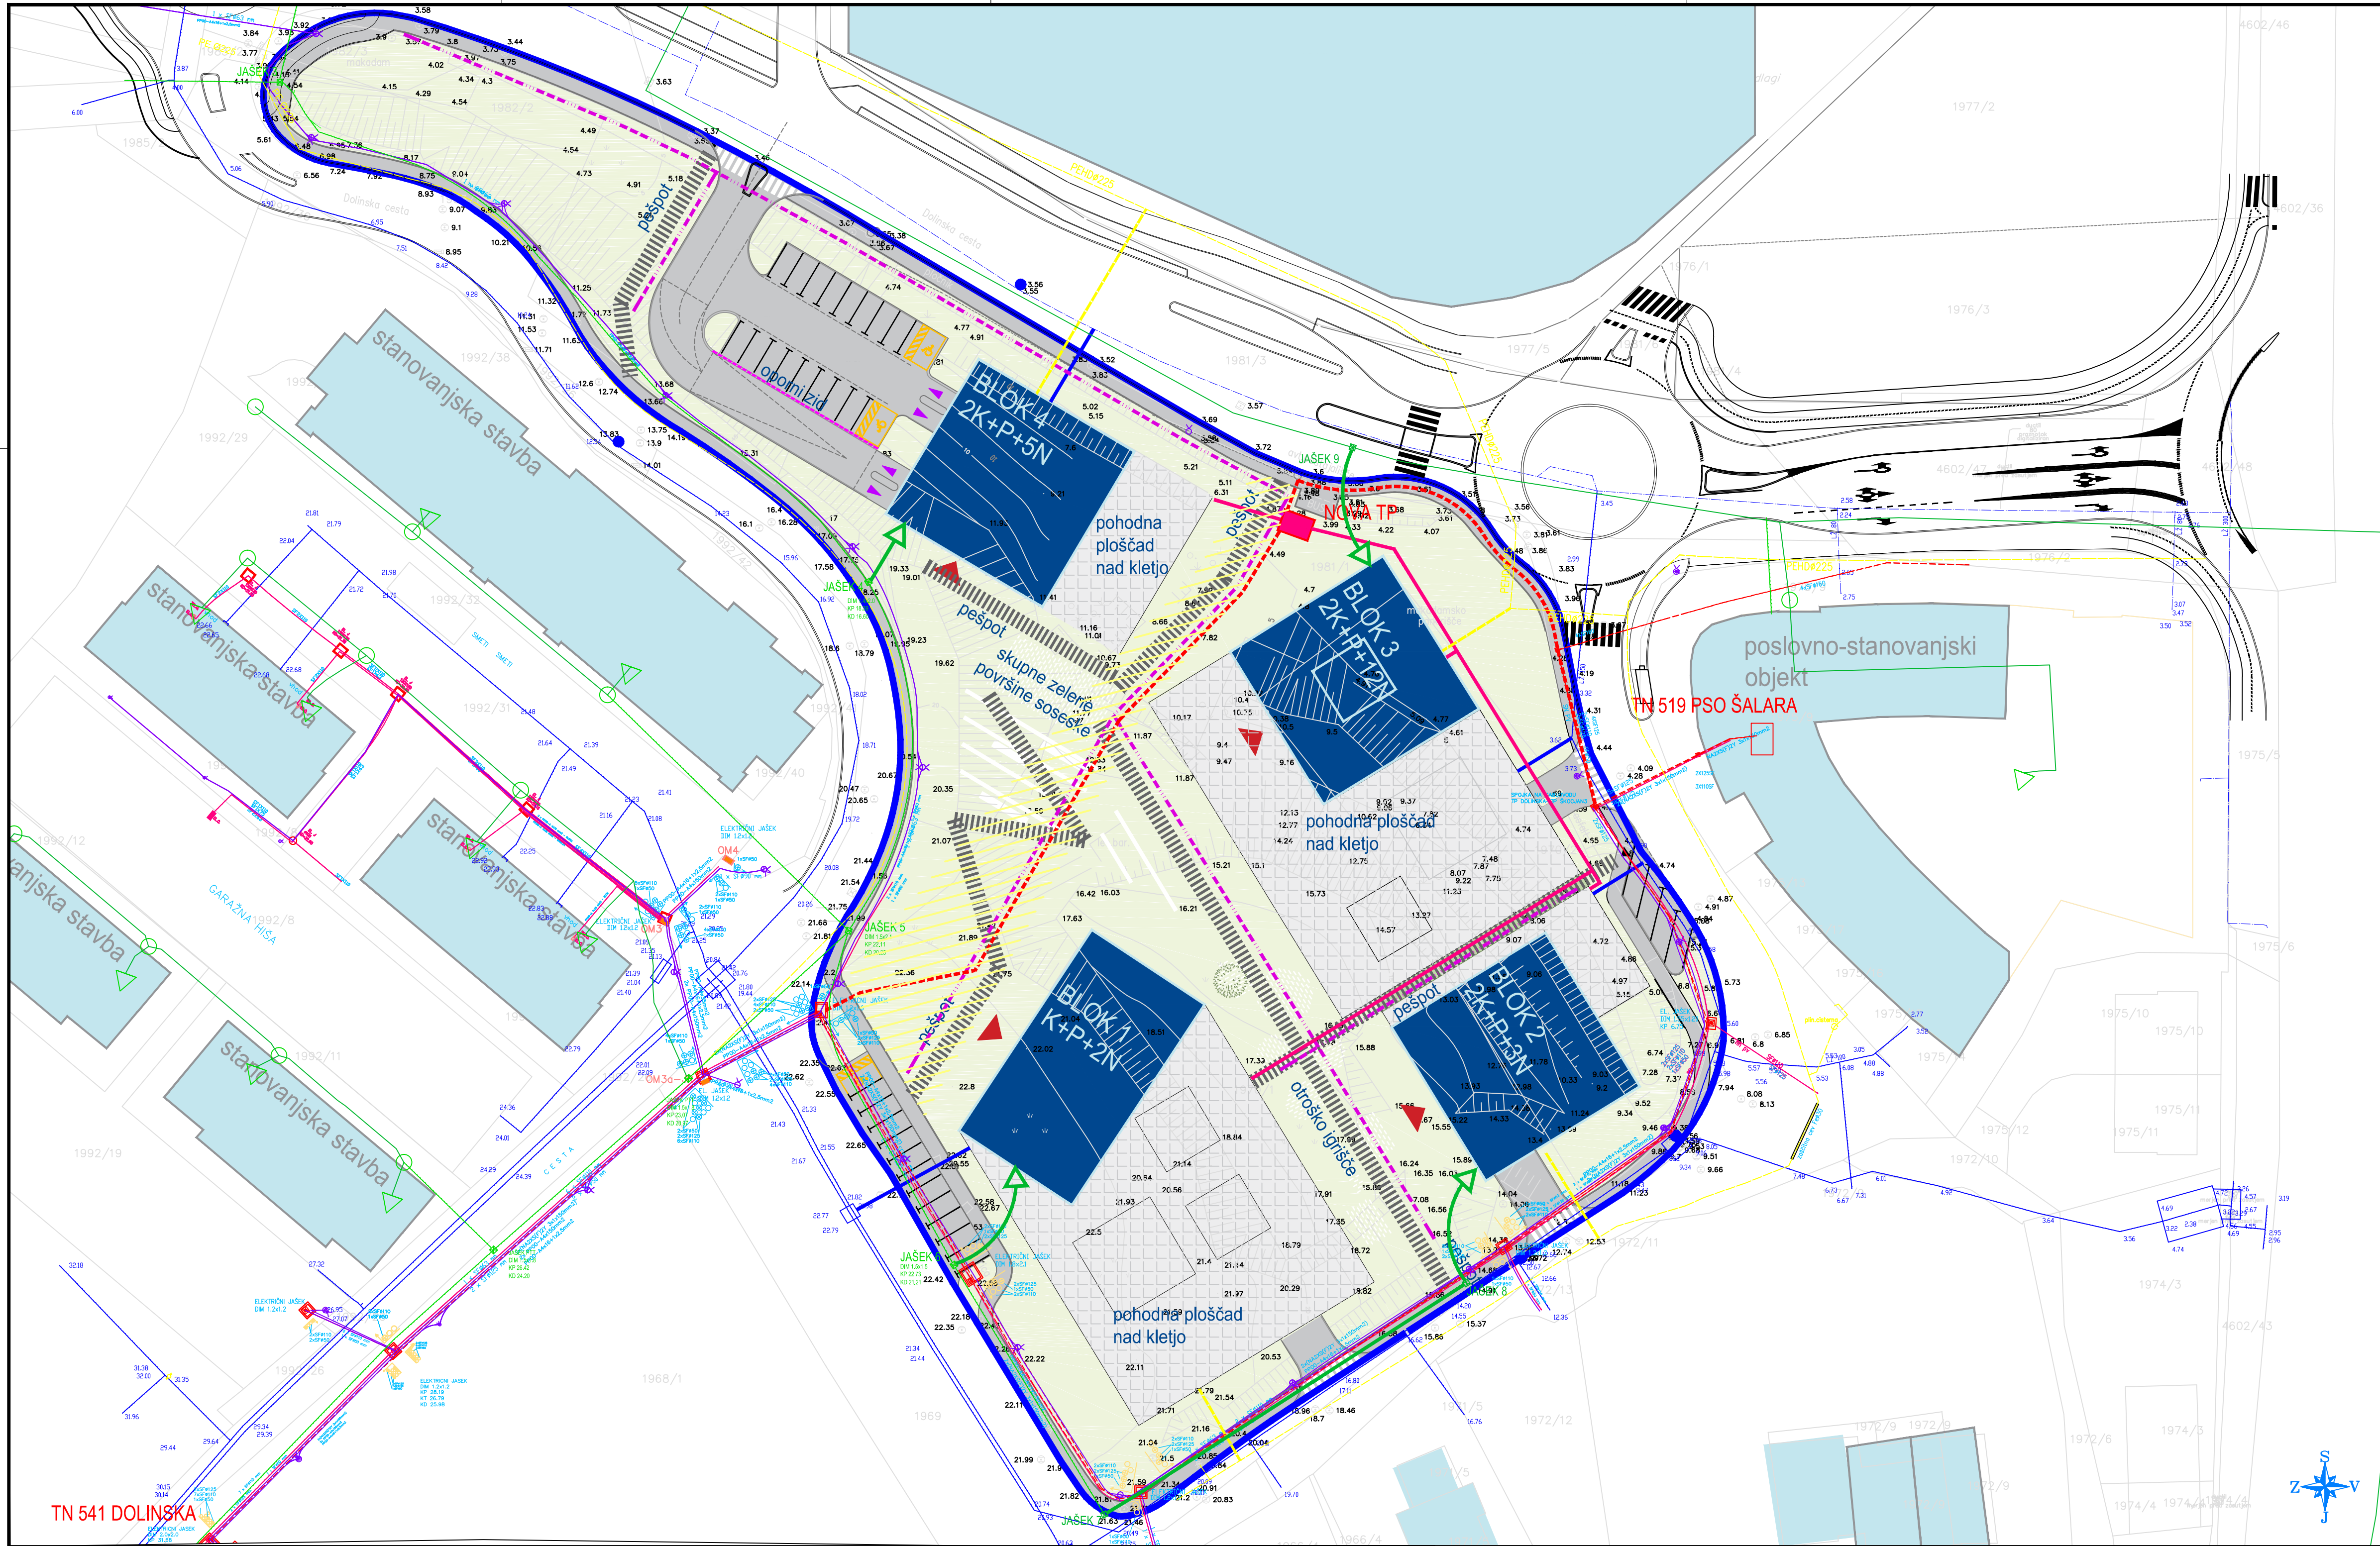

Legenda sestavin

- meja ureditvenega območja OPPN
- predvidene stanovanjske stavbe
- obstoječe stavbe na sosednjih območjih
- prometne površine (ceste, uvozi, parkirišča)
- zelene površine, površine za pešce, intervencijske površine
- pešpoti
- vzpostavitev koridorja javne peš povezave

| obstoječe | novo |                                      |
|-----------|------|--------------------------------------|
|           |      | elektrika VN                         |
|           |      | elektrika NN                         |
|           |      | ulična razsvetljava (javna, interna) |
|           |      | nova transformatorska postaja        |
|           |      | TK vodi                              |
|           |      | vodovod                              |
|           |      | podzemni hidrant                     |
|           |      | meteorna kanalizacija                |
|           |      | fekalna kanalizacija                 |
|           |      | plinovod                             |
|           |      | zbiralnica odpadkov                  |



PS Prostor d.o.o.,  
Urbanizem, projektiranje, izvedba in izvedba  
Pristaniška ulica 12, 6000 Koper

Naročnik:  
Mestna občina Koper,  
Verdijeva 10, 6000 Koper

Odgovorni vodja projekta:  
Gorazd KOBAL, univ. diplomir. arh.  
Identifikacijska št.: 0076 A

Datum:  
Junij 2018

Naziv občinskega podrobnega prostorskega načrta:  
Spremembe in dopolnitve  
OPPN  
"Nad Dolinsko -  
izgradnja neprofitnih stanovanj"

PRIKAZ UREDITEV GLEDE  
POTEKA OMREŽIJ IN  
PRIKLJUČEVANJA OBJEKTOV NA  
GOSPODARSKO JAVNO  
INFRASTRUKTURO TER  
GRAJENO JAVNO DOBRO

Oznaka merila:  
1:500

Številka grafičnega lista:  
5