


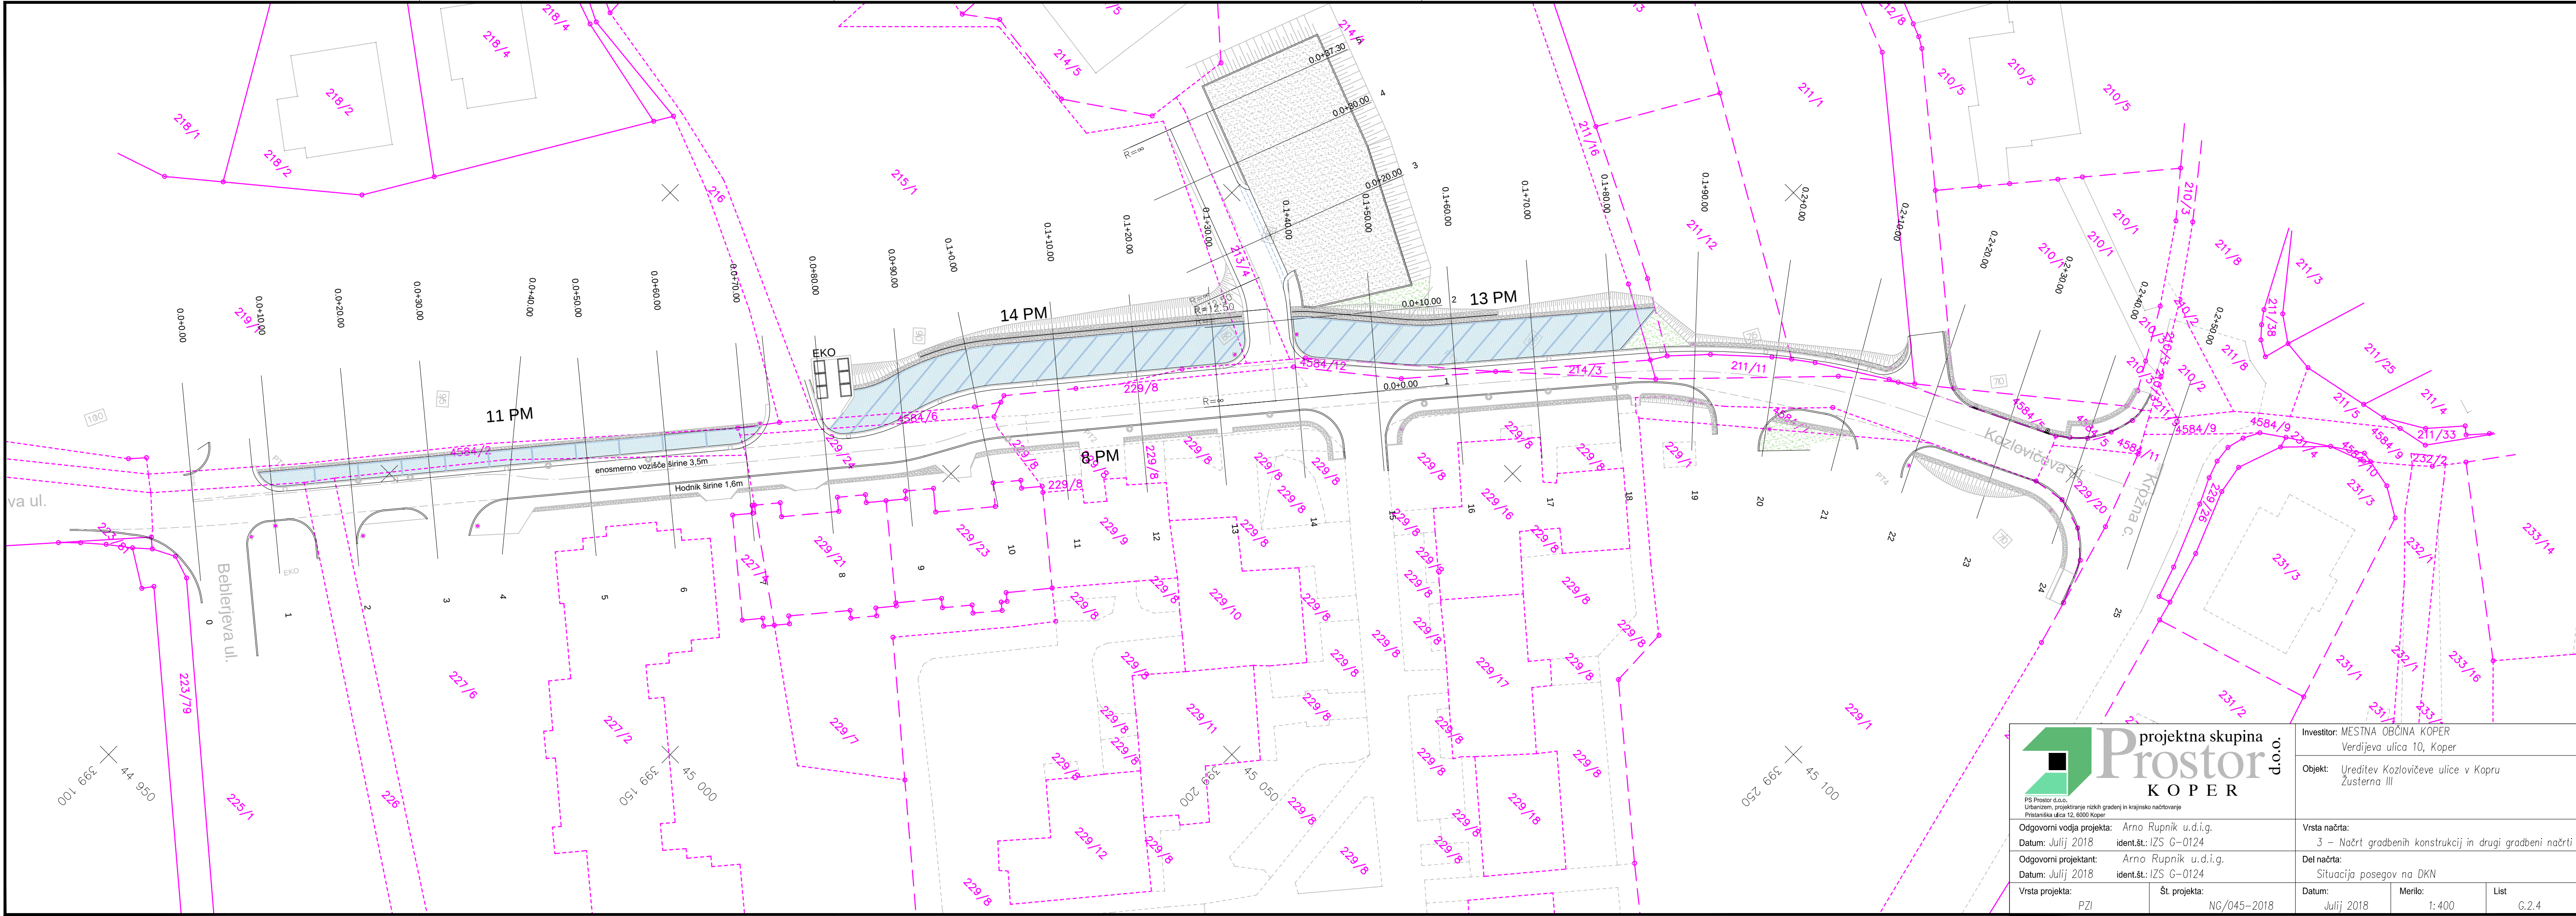

 projektna skupina Prostor K O P E R PS Prostor d.o.o. Urbanizam, projektiranje niskih gradenj in krajinsko nacrtovanje Pristanjska ulica 12, 6000 Koper		Investitor: MESTNA OBČINA KOPER Verdijeva ulica 10, Koper	
Odgovorni vodja projekta: Arno Rupnik u.d.i.g. Datum: Julij 2018 ident.št.: IZS G-0124		Objekt: Ureditev Kozlovičeve ulice v Kopru Zusterna III	
Odgovorni projektant: Arno Rupnik u.d.i.g. Datum: Julij 2018 ident.št.: IZS G-0124		Vrsta načrta: 3 – Načrt gradbenih konstrukcij in drugi gradbeni načrti	
Vrsta projekta: PZI		Del načrta: Situacija posegov na DKN	
Št. projekta: NG/045-2018		Datum: Julij 2018	
		Merilo: 1:400	
		List G.2.4	