


S:\Projekti\Nizke gradnje\NG_045_2018_Parkirisce_Kozloviceva_PZ\NG_3_Vzdoljni_V4_40.dwg

PROFIL=1: OS_1
MERILO 1:500/100

64.00

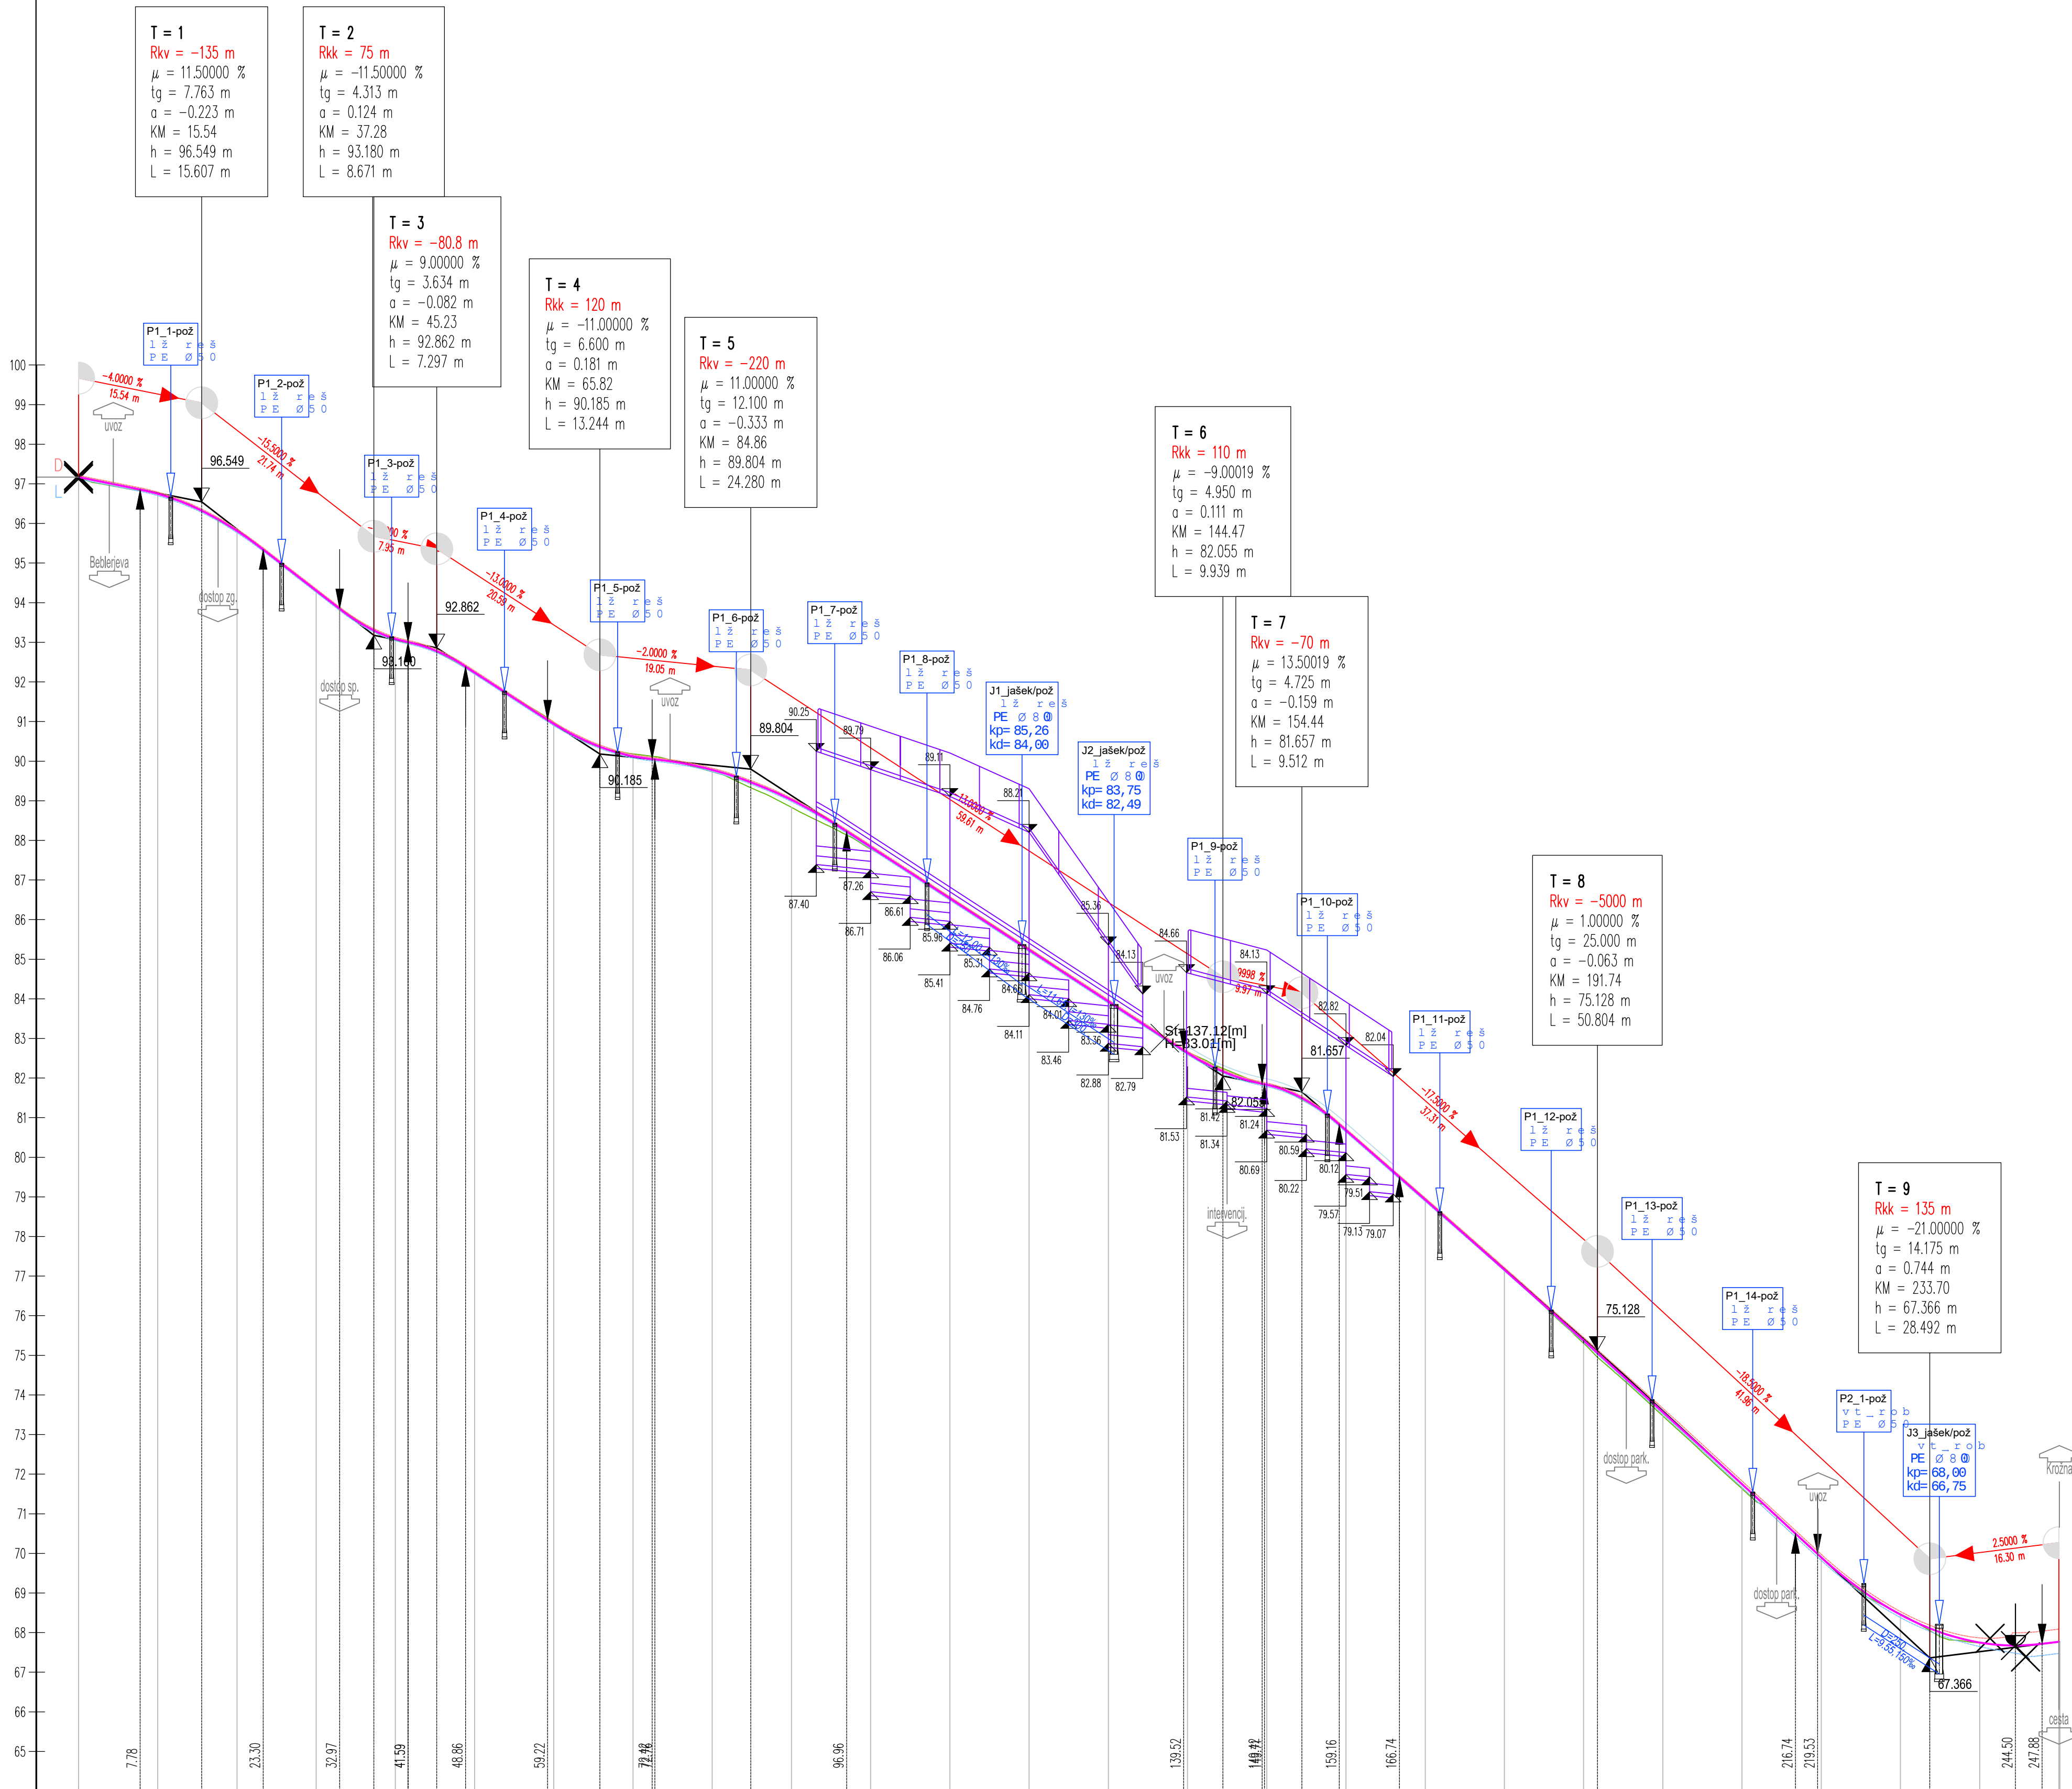

OZNAKE PROFILOV

STACIONAŽE


KOTE TERENA

KOTE NIVELETE

PREME IN KRIVINE

PREČNI NAGIBI

Levi rob
Desni rob

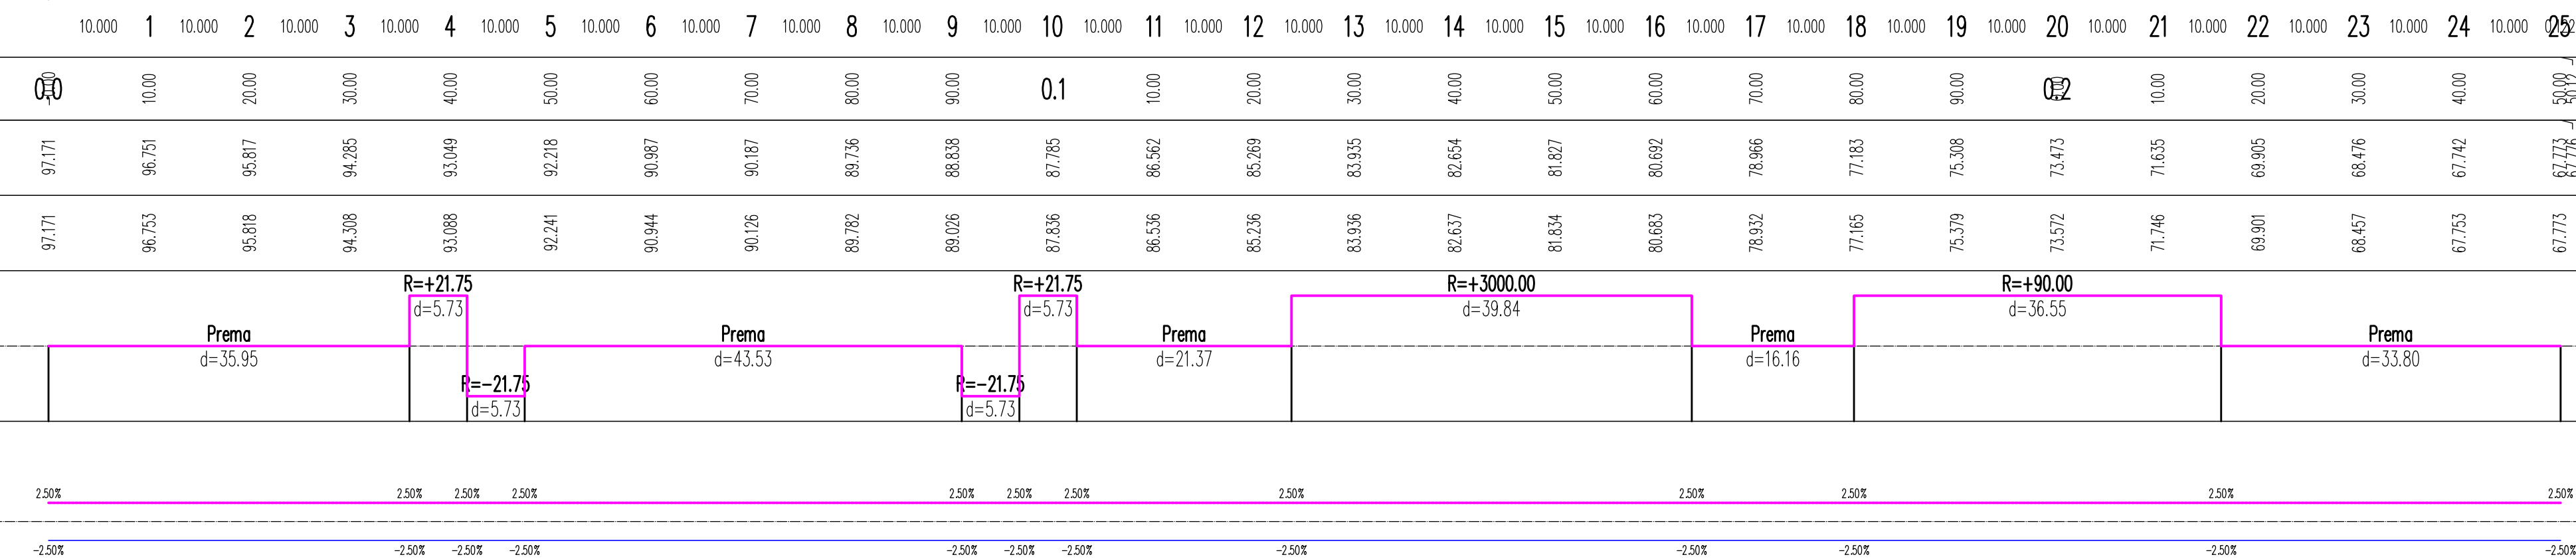

PS Prostor d.o.o.
Ustanovljen: projektiranje robnih gradenj in krajinsko načrtovanje
Presejalna ulica 13, 8000 Koper

Odgovorni vodja projekta: Arno Rupnik u.d.i.g.
Datum: Julij 2018 ident.št.: IZS G-0124

Odgovorni projektant: Arno Rupnik u.d.i.g.
Datum: Julij 2018 ident.št.: IZS G-0124

Vrsta projekta: PZI
Sl. projekta: NG/045-2018

Investitor: MESTNA OBČINA KOPER
Verdijeva ulica 10, Koper

Objekt: Ureditev Kozlovičeve ulice v Kopru
Žusterna III

Vrsta načrta: 3 - Načrt gradbenih konstrukcij in drugi gradbeni načrti

Del načrta: Vzdrževalni prerezi

Datum: Julij 2018

Merilo: 1:500/100

List: G.3.1