


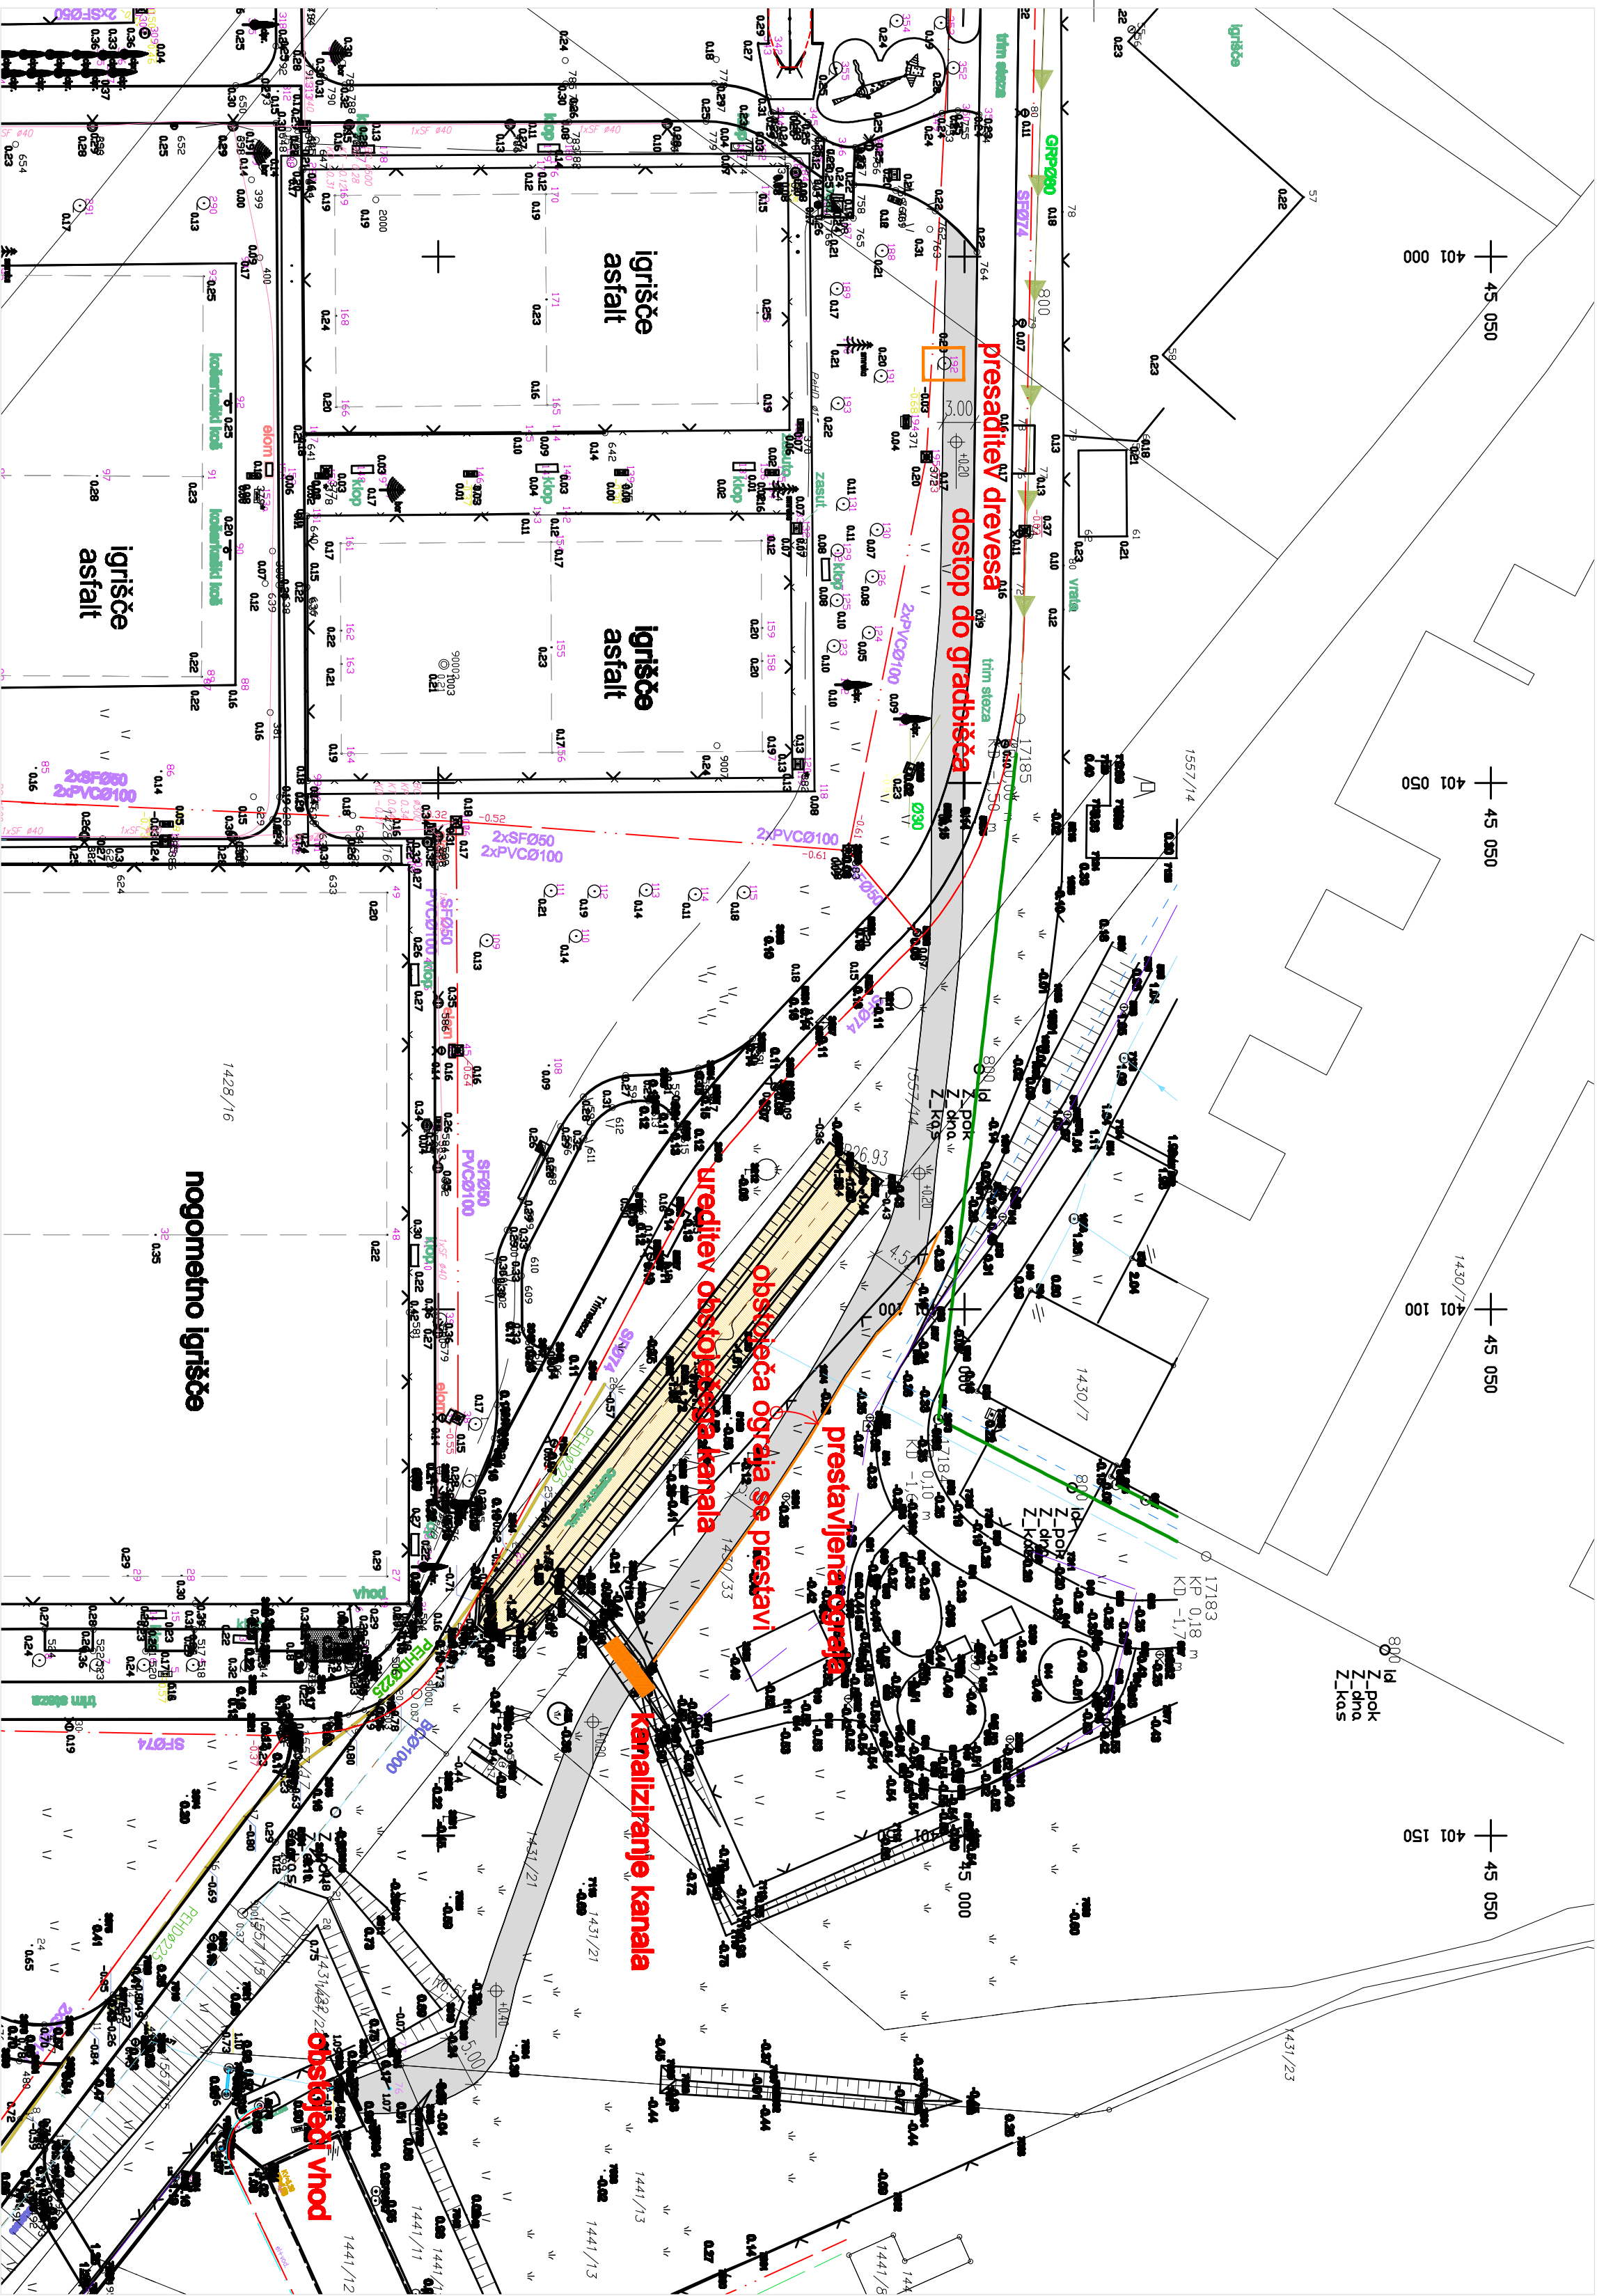

LEGENDA:

- DOSTOP DO GRABIŠČA
uredi se dostop do grabišča min. širine 3m in dolžine 200m,
osidli, višinsko prilagodi obstoječemu terenu in obstoječi trni stezi
- PRESADITEV OBSTOJEČEGA DREVEŠA
PREMAKNITEV OBSTOJEČE ŠOLSKÉ ŽLČNATE OGRAJE
za izvedbo interenicijskega dostopa je potrebno izvesti prestavitel
obstoječe žznute ograje dolžine cca. 55m
- KANALIZIRANJE KANALA
obstoječi kanal se pod interenicijsko poljo kanalizira, izvedba AB
kanala 1100cm, dolžine min. 3m, položen v naklonu min. 0,5%
- UREĐITEV OBSTOJEČEGA KANALA
obstoječi kanal se izvede kot tokovni, širine 0,50m, dolžine 57,00m

SITUACIJA

NOVO STANJE – dostop do grabišča

m1:500