


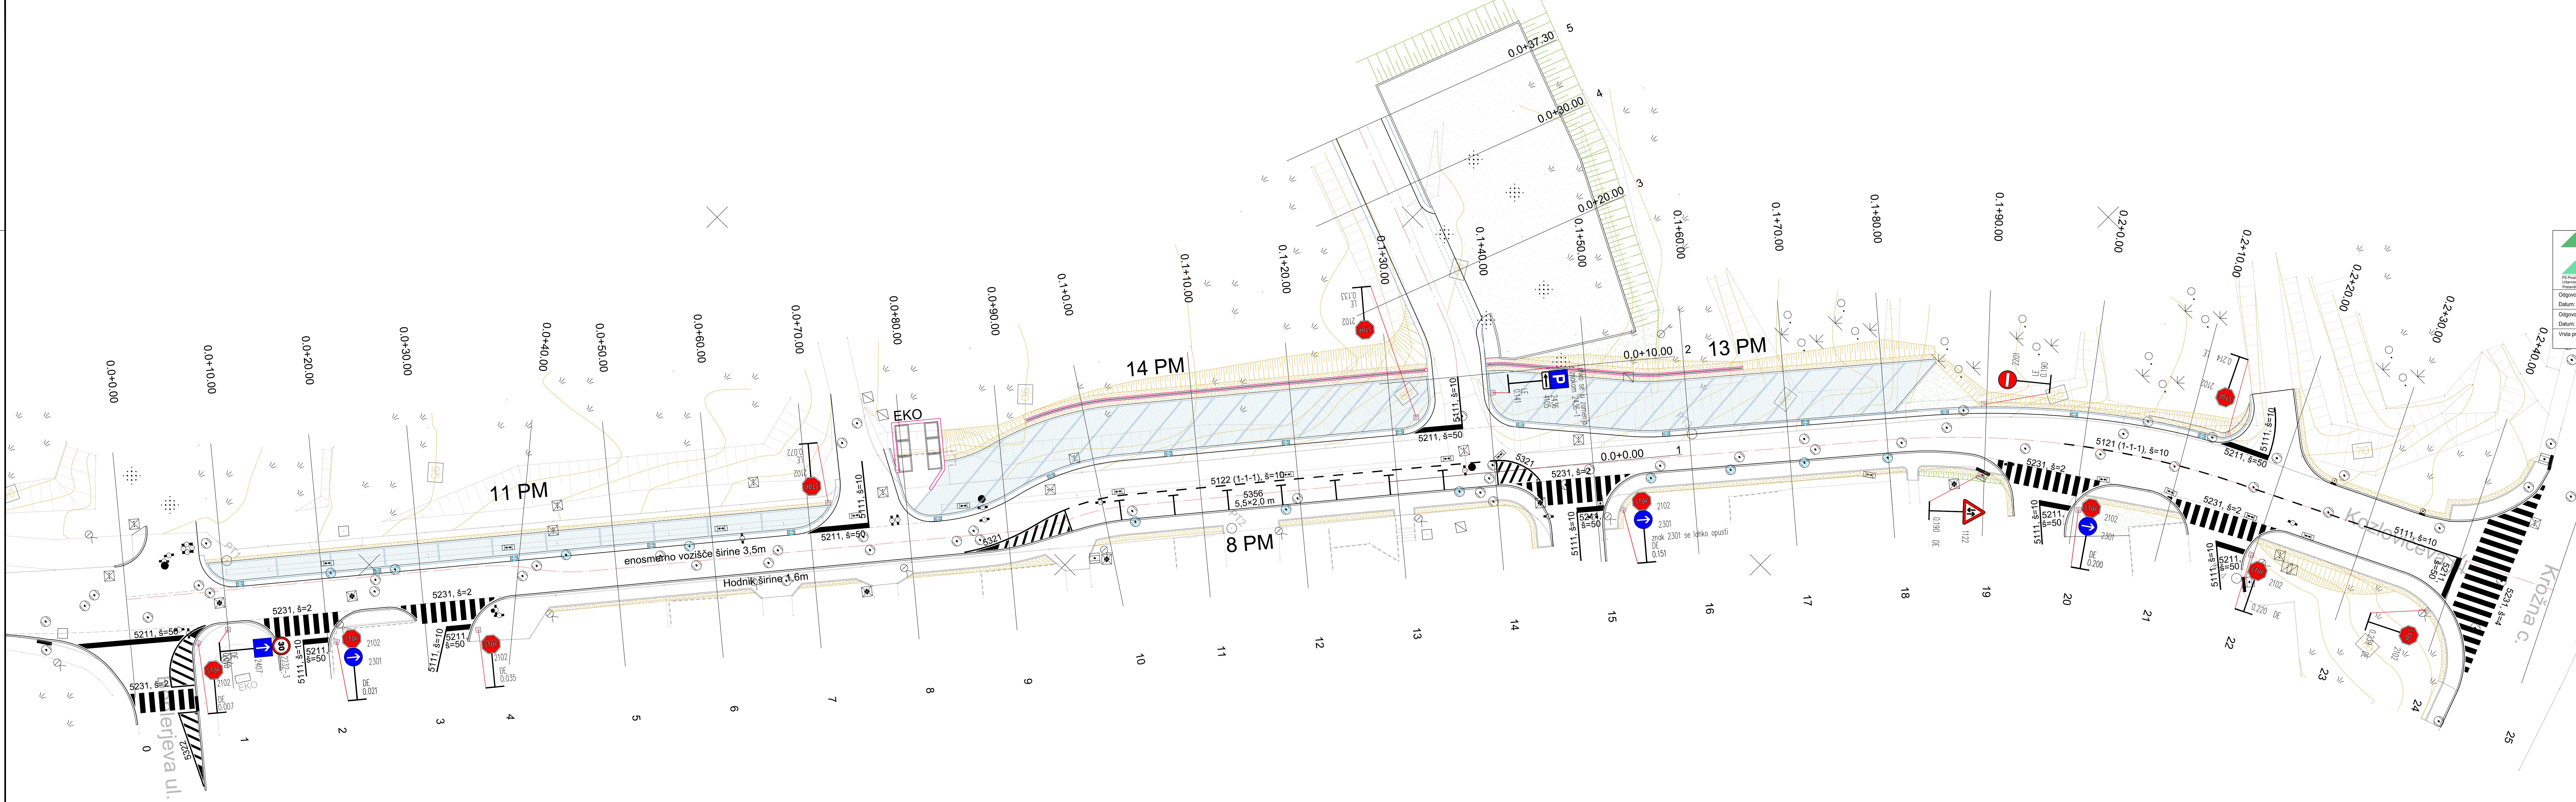

 projektna skupina Prostor KOPER		Investitor: MESTNA OBČINA KOPER Verdžjeva ulica 10, Koper	
Objekt: Ureditev Kozloviceve ulice v Koprju Zusterna III		Vrsta načrta: 3 – Načrt gradbenih konstrukcij in drugi gradbeni načrti	
Datum: Julij 2018 Odgovorni vodja projekta: Arno Rupnik u.d.i.g. Ident.št.: IZS G-0124		Del načrta: Situacija prometne ureditve	
Datum: Julij 2018 Odgovorni projektant: Arno Rupnik u.d.i.g. Ident.št.: IZS G-0124		Datum: Julij 2018 Merilo: 1:200 List: G.2.2	
Vrsta projekta: PZI		Št. projekta: NG/045-2018	