

LEGENDA:

- preplastitev s 4 cm AC 11surf B50/70, A2
- asfaltiranje s 7 cm AC 22base B50/70, A2
- rezkanje asfalta
- ureditev utrjene bankine
- ureditev uvoza v tamponu



projektna skupina
Prostor
KOPER
d.o.o.

PS Prostor d.o.o.
Urbanizem, projektiranje nizkih gradenj in krajinško načrtovanje
Pristaniška ulica 12, 6000 Koper

Odgovorni vodja projekta: Arno Rupnik u.d.i.g.
Datum: Avgust 2018 ident.st.: IZS G-0124

Odgovorni projektant: Elvis Vižintin u.d.i.g.
Datum: Avgust 2018 ident.st.: IZS G-2258

Vrsta projekta: INZI


Investitor: MESTNA OBČINA KOPER
Verdijeva ulica 10, Koper

Objekt: PREPLASTITEV LOKALNE CESTE LC 177 131
Križišče Šmarje – Šmarje – odcep Puče
od km 0,104 do km 0,900
(od km 1,717 do km 2,513)

Vrsta načrta:
Preplastitev ceste

Del načrta:
GRADBENA SITUACIJA

| | | |
|-----------------------|------------------|----------------|
| Datum: Avgust 2018 | Merilo: 1:250 | List: G.3.4 |
|-----------------------|------------------|----------------|

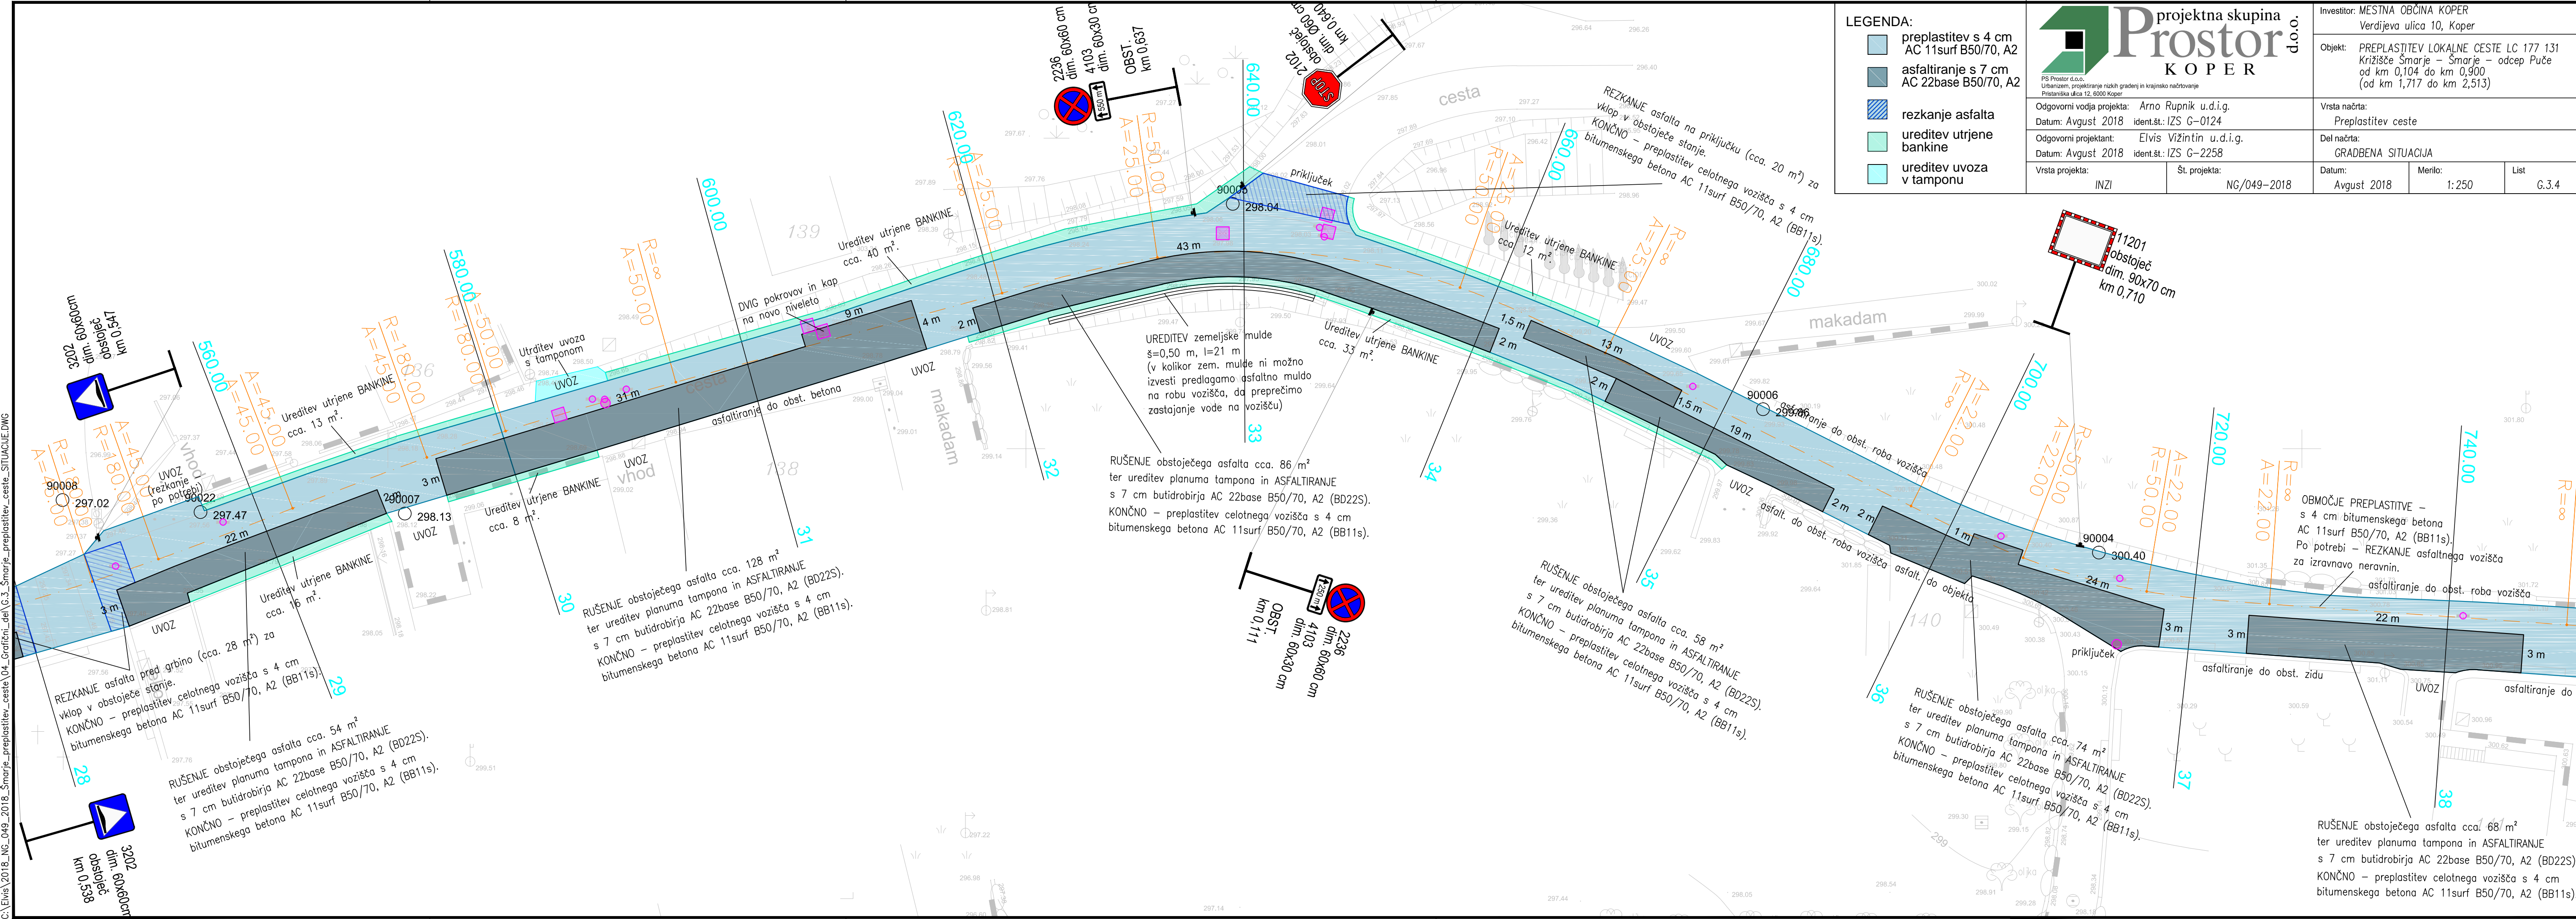

2236 dim. 60x60 cm
4103 dim. 60x30 cm
OBST.
km 0,637

2236 dim. 60x60 cm
4103 dim. 60x30 cm
OBST.
km 0,111




RUŠENJE obstoječega asfalta cca. 54 m²
ter ureditev planuma tampona in ASFALTIRANJE
s 7 cm butidrobirja AC 22base B50/70, A2 (BD22S).
KONČNO – preplastitev celotnega vozišča s 4 cm
bitumenskega betona AC 11surf B50/70, A2 (BB11s).

RUŠENJE obstoječega asfalta cca. 128 m²
ter ureditev planuma tampona in ASFALTIRANJE
s 7 cm butidrobirja AC 22base B50/70, A2 (BD22S).
KONČNO – preplastitev celotnega vozišča s 4 cm
bitumenskega betona AC 11surf B50/70, A2 (BB11s).

RUŠENJE obstoječega asfalta cca. 86 m²
ter ureditev planuma tampona in ASFALTIRANJE
s 7 cm butidrobirja AC 22base B50/70, A2 (BD22S).
KONČNO – preplastitev celotnega vozišča s 4 cm
bitumenskega betona AC 11surf B50/70, A2 (BB11s).

RUŠENJE obstoječega asfalta cca. 58 m²
ter ureditev planuma tampona in ASFALTIRANJE
s 7 cm butidrobirja AC 22base B50/70, A2 (BD22S).
KONČNO – preplastitev celotnega vozišča s 4 cm
bitumenskega betona AC 11surf B50/70, A2 (BB11s).

RUŠENJE obstoječega asfalta cca. 74 m²
ter ureditev planuma tampona in ASFALTIRANJE
s 7 cm butidrobirja AC 22base B50/70, A2 (BD22S).
KONČNO – preplastitev celotnega vozišča s 4 cm
bitumenskega betona AC 11surf B50/70, A2 (BB11s).

RUŠENJE obstoječega asfalta cca. 68 m²
ter ureditev planuma tampona in ASFALTIRANJE
s 7 cm butidrobirja AC 22base B50/70, A2 (BD22S).
KONČNO – preplastitev celotnega vozišča s 4 cm
bitumenskega betona AC 11surf B50/70, A2 (BB11s).


UREDITEV zemeljske mulde
š=0,50 m, l=21 m
(v kolikor zem. mulde ni možno
izvesti predlagamo asfaltno muldo
na robu vozišča, da preprečimo
zastajanje vode na vozišču)

UREDITEV utrjene BANKINE
cca. 40 m².

UREDITEV utrjene BANKINE
cca. 12 m².

UREDITEV utrjene BANKINE
cca. 33 m².







UREDITEV utrjene BANKINE
cca. 13 m².









UREDITEV utrjene BANKINE
cca. 16 m².









UREDITEV utrjene BANKINE
cca. 8 m².


























