


C:\Elvis\2018_NC_049_2018_Šmarje_preplastitev_cest_04_Corfizi_de\G.3_Šmarje_preplastitev_cest_SITUACIJE.DWG

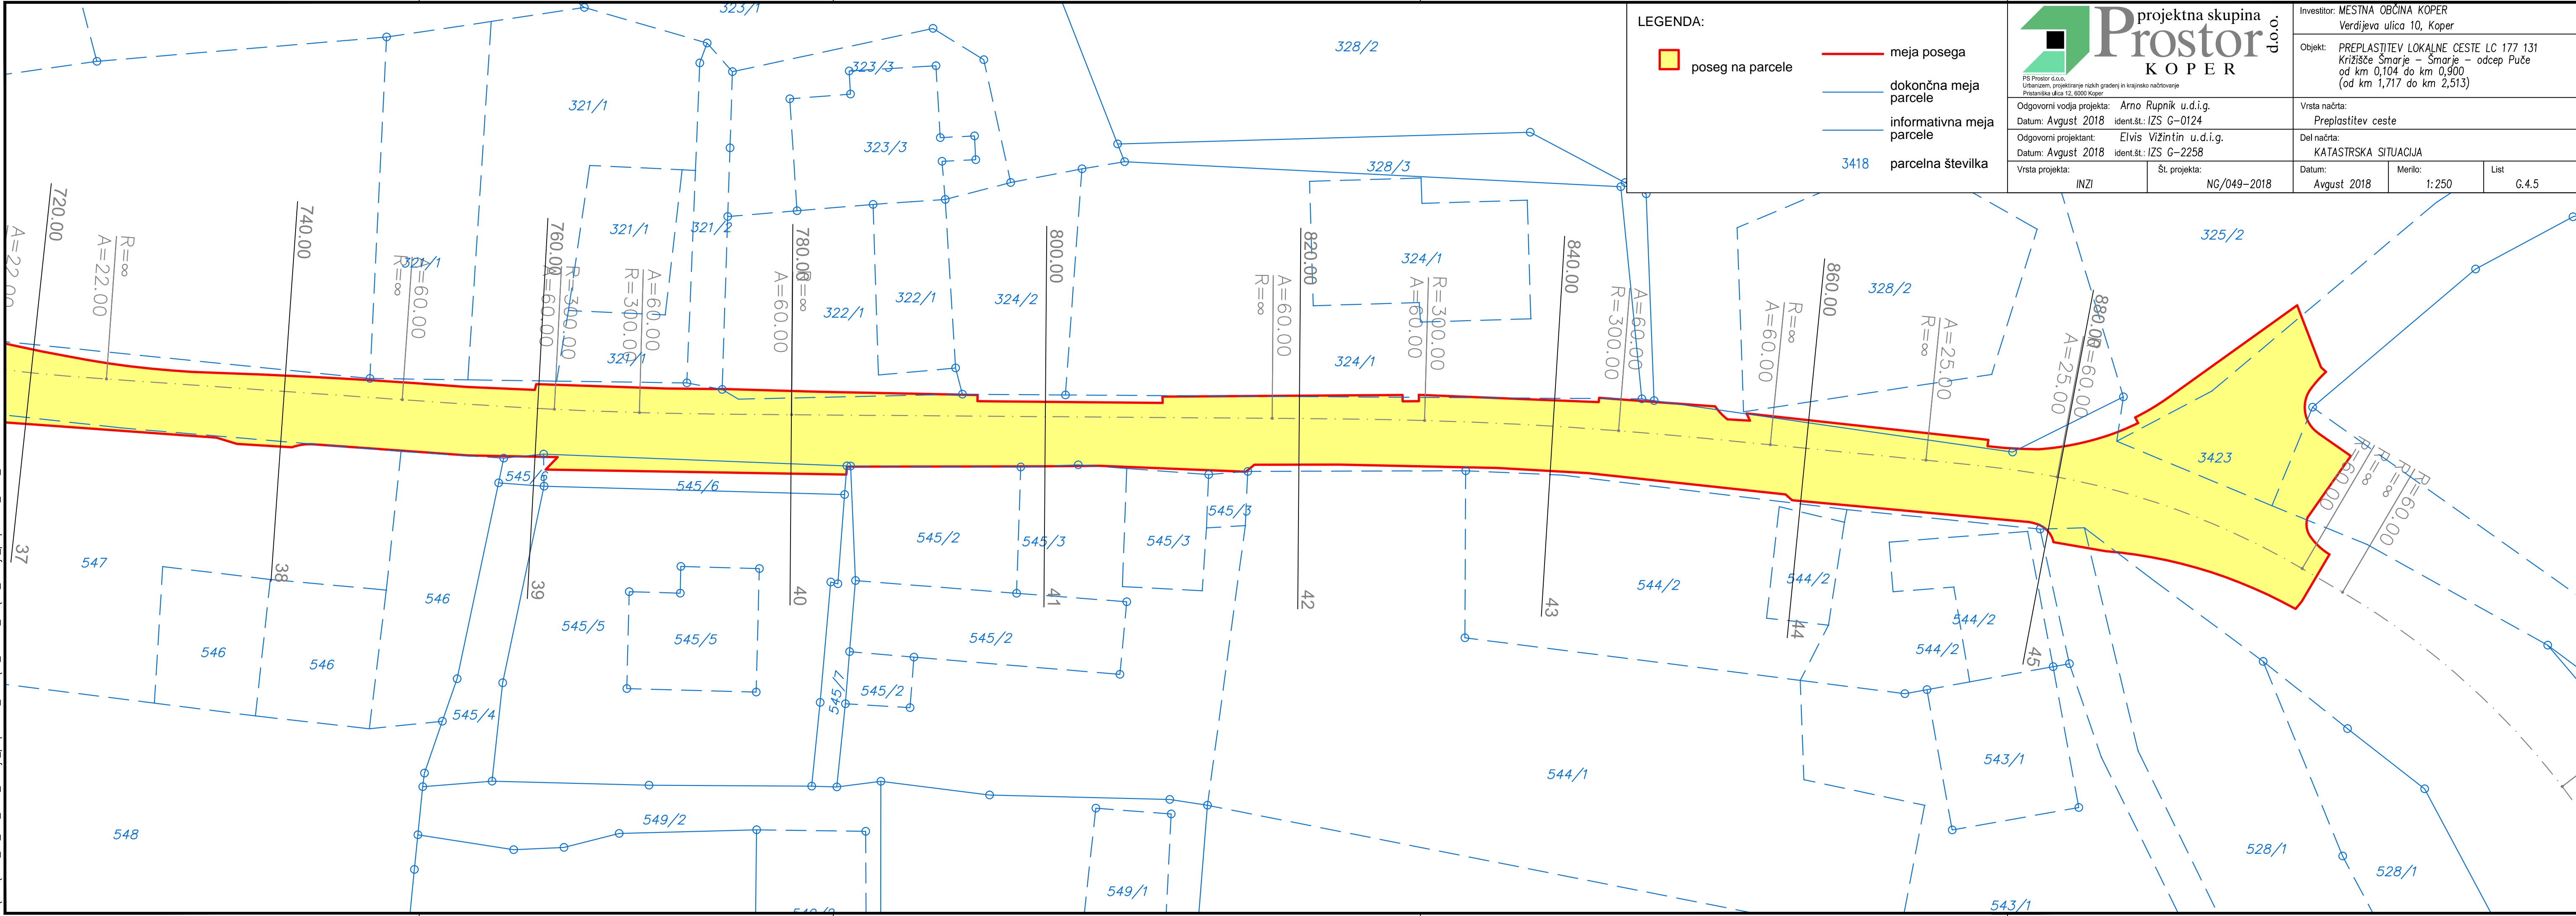

LEGENDA:

- poseg na parcele
- meja posega
- dokončna meja parcele
- informativna meja parcele
- 3418 parcelna številka

projektna skupina
Prostor d.o.o.
KOPER

PS Prostor d.o.o.
Urbanizem, projektiranje nizkih gradenj in krajinsko načrtovanje
Prstanjska ulica 12, 6000 Koper

Odgovorni vodja projekta: Arno Rupnik u.d.i.g.
Datum: Avgust 2018 ident.st.: IZS G-0124

Odgovorni projektant: Elvis Vižintin u.d.i.g.
Datum: Avgust 2018 ident.st.: IZS G-2258

Vrsta projekta: INZI

Št. projekta: NG/049-2018

Investitor: MESTNA OBČINA KOPER
Verdijeva ulica 10, Koper

Objekt: PREPLASTITEV LOKALNE CESTE LC 177 131
Križišče Šmarje - Šmarje - odcep Puče
(od km 0,104 do km 0,900
(od km 1,717 do km 2,513))

Vrsta načrta: Preplastitev ceste

Del načrta: KATASTRSKA SITUACIJA

Datum: Avgust 2018

Merilo: 1:250

List: G.4.5