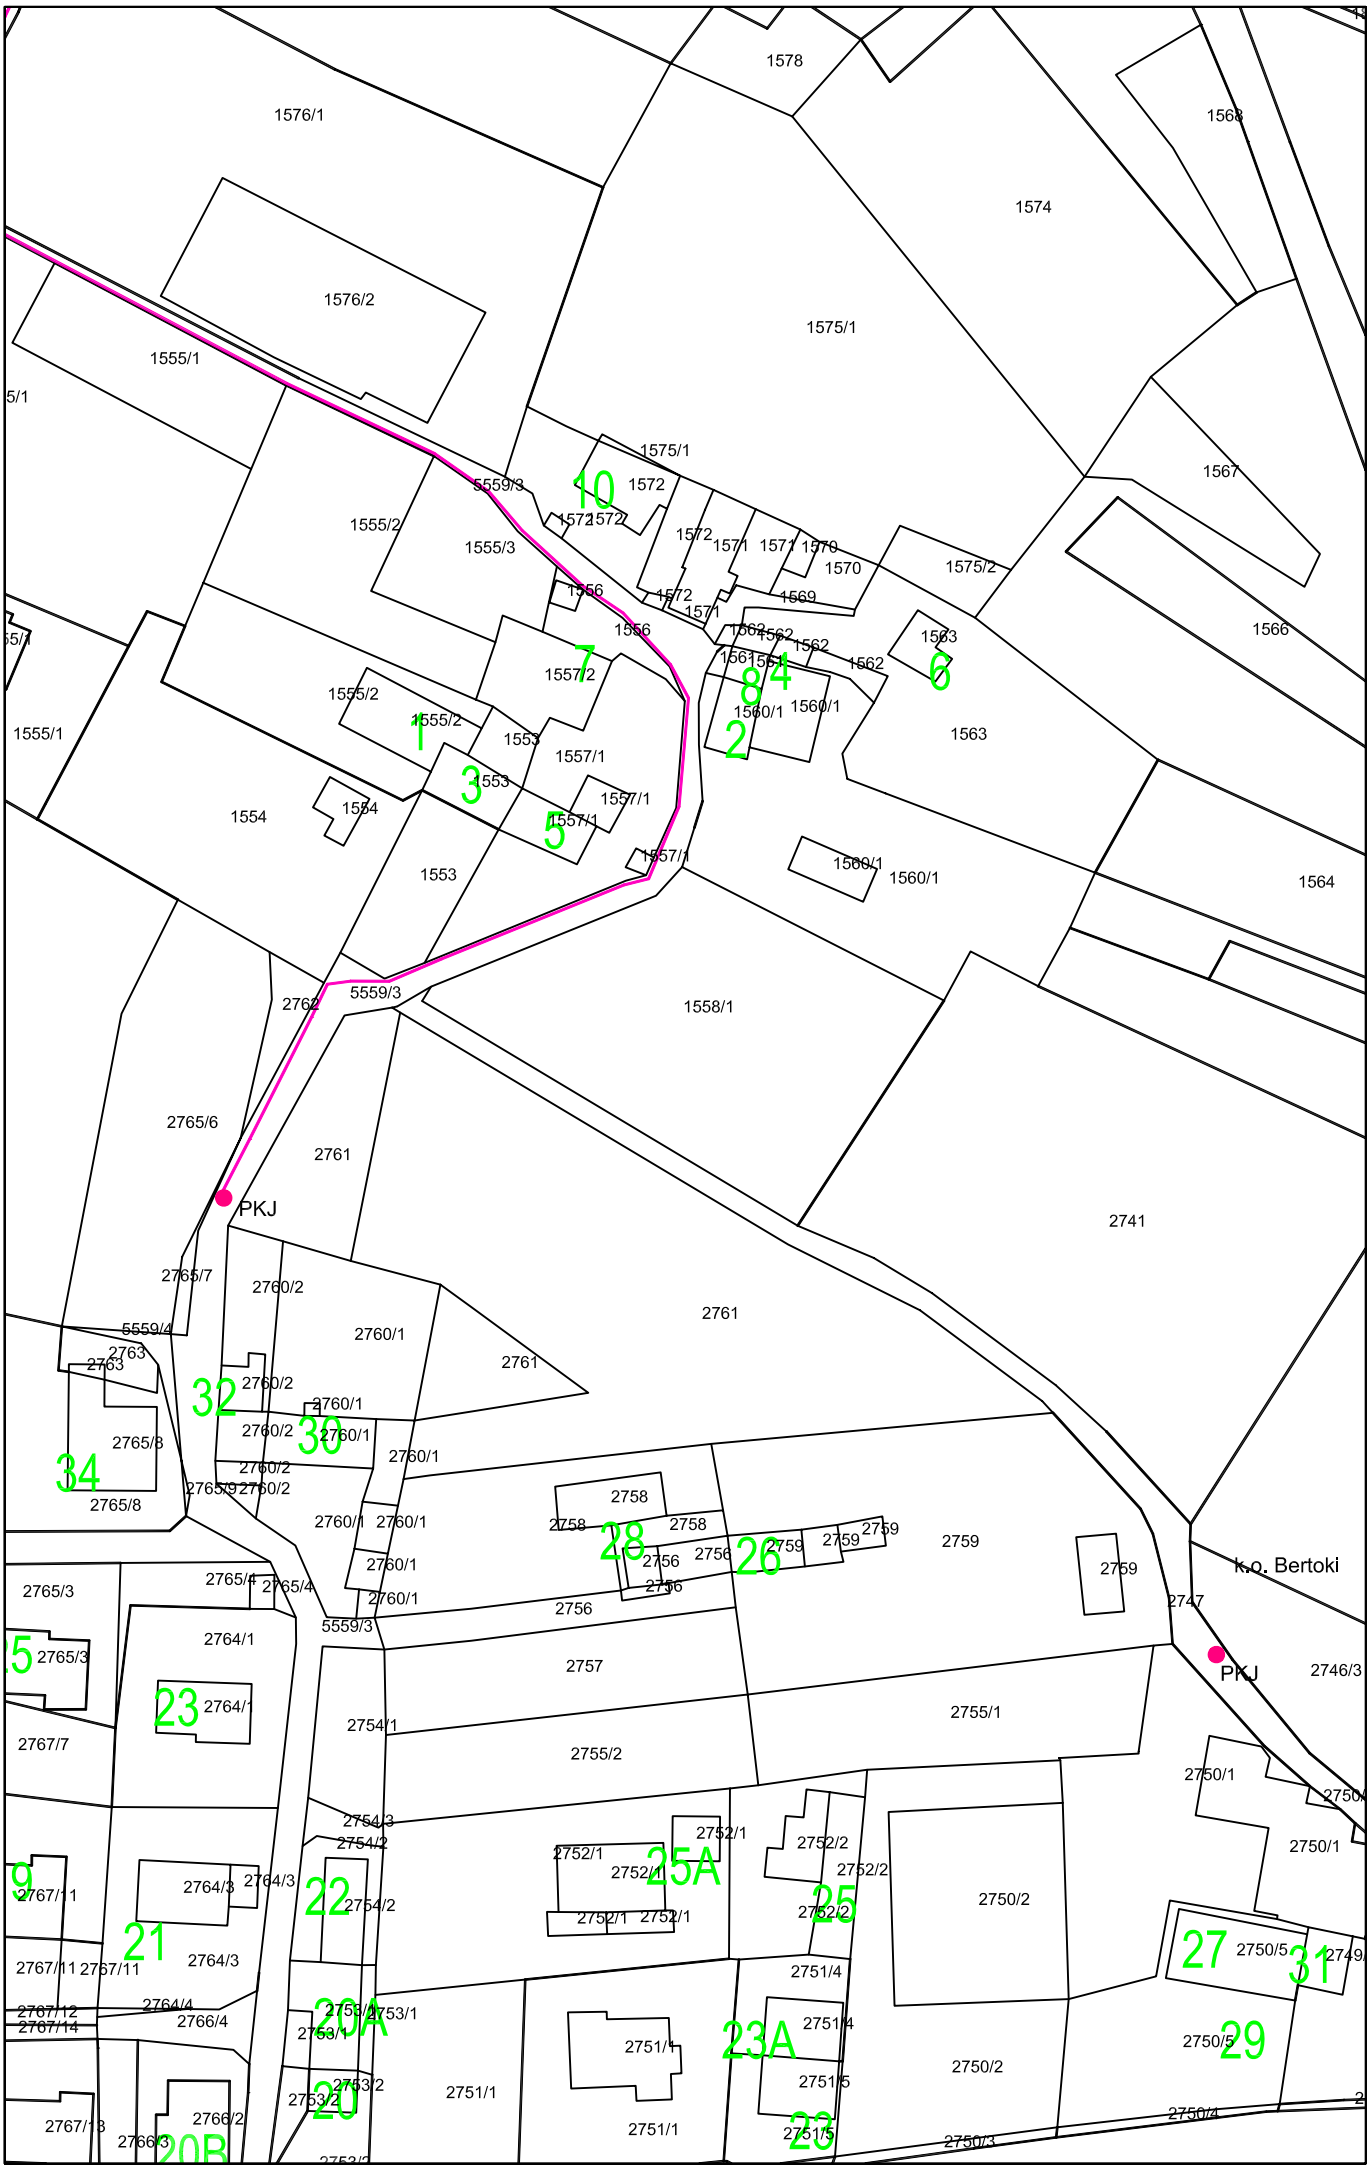
1578
1576/1
1568
1574
1576/2
1575/1
1555/1
1575/1
1567
5559/3
10
1572
1555/2
1555/3
1572
1571
1571
1570
1570
1575/2
1556
1569
1572
1571
1566
1556
1563
1562
1562
1562
1561
1561
1563
7
1557/2
8
4
6
1555/2
1555/2
1560/1
1560/1
1555/1
1553
1557/1
2
1563
1
3
1553
1557/1
1554
1554
5
1557/1
1553
1560/1
1560/1
1564
2762
5559/3
1558/1
2765/6
2761
PKJ
2741
2765/7
2760/2
2761
5559/4
2760/1
2763
2763
2761
32
2760/2
2760/1
2760/2
30
2760/1
2765/3
2760/1
34
2760/2
2765/8
2765/9
2760/2
2758
2760/1
2760/1
2758
2758
28
2759
2759
2759
2756
2756
26
2759
2760/1
2756
2759
k.o. Bertoki
2765/3
2765/4
2765/4
2760/1
2756
2747
5559/3
2764/1
2757
PKJ
2746/3
25
2765/3
23
2764/1
2755/1
2767/7
2754/1
2755/2
2750/1
2754/3
2754/2
2752/1
2752/1
25A
2752/2
2750/1
9
2767/11
2764/3
2764/3
22
2754/2
2752/2
2752/1
2752/1
25
2750/2
21
2767/11
2767/11
2764/3
2751/4
27
2750/5
31
2767/12
2767/14
2764/4
2766/4
20A
2753/2
2753/1
2753/1
2751/4
23A
2751/4
2750/5
29
2751/1
2751/5
2750/2
2753/2
20
2751/1
2751/1
2751/5
2750/4
2767/13
2766/2
2766/3
20B
2750/3