
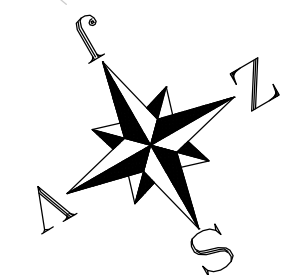


REKONSTRUKCIJA SLEMENSKE CESTE V HRVATINIH  
pododsek km 1,740 – km 2,920, Božiči – Hrvatini  
GRADBENA SITUACIJA  
M 1:250

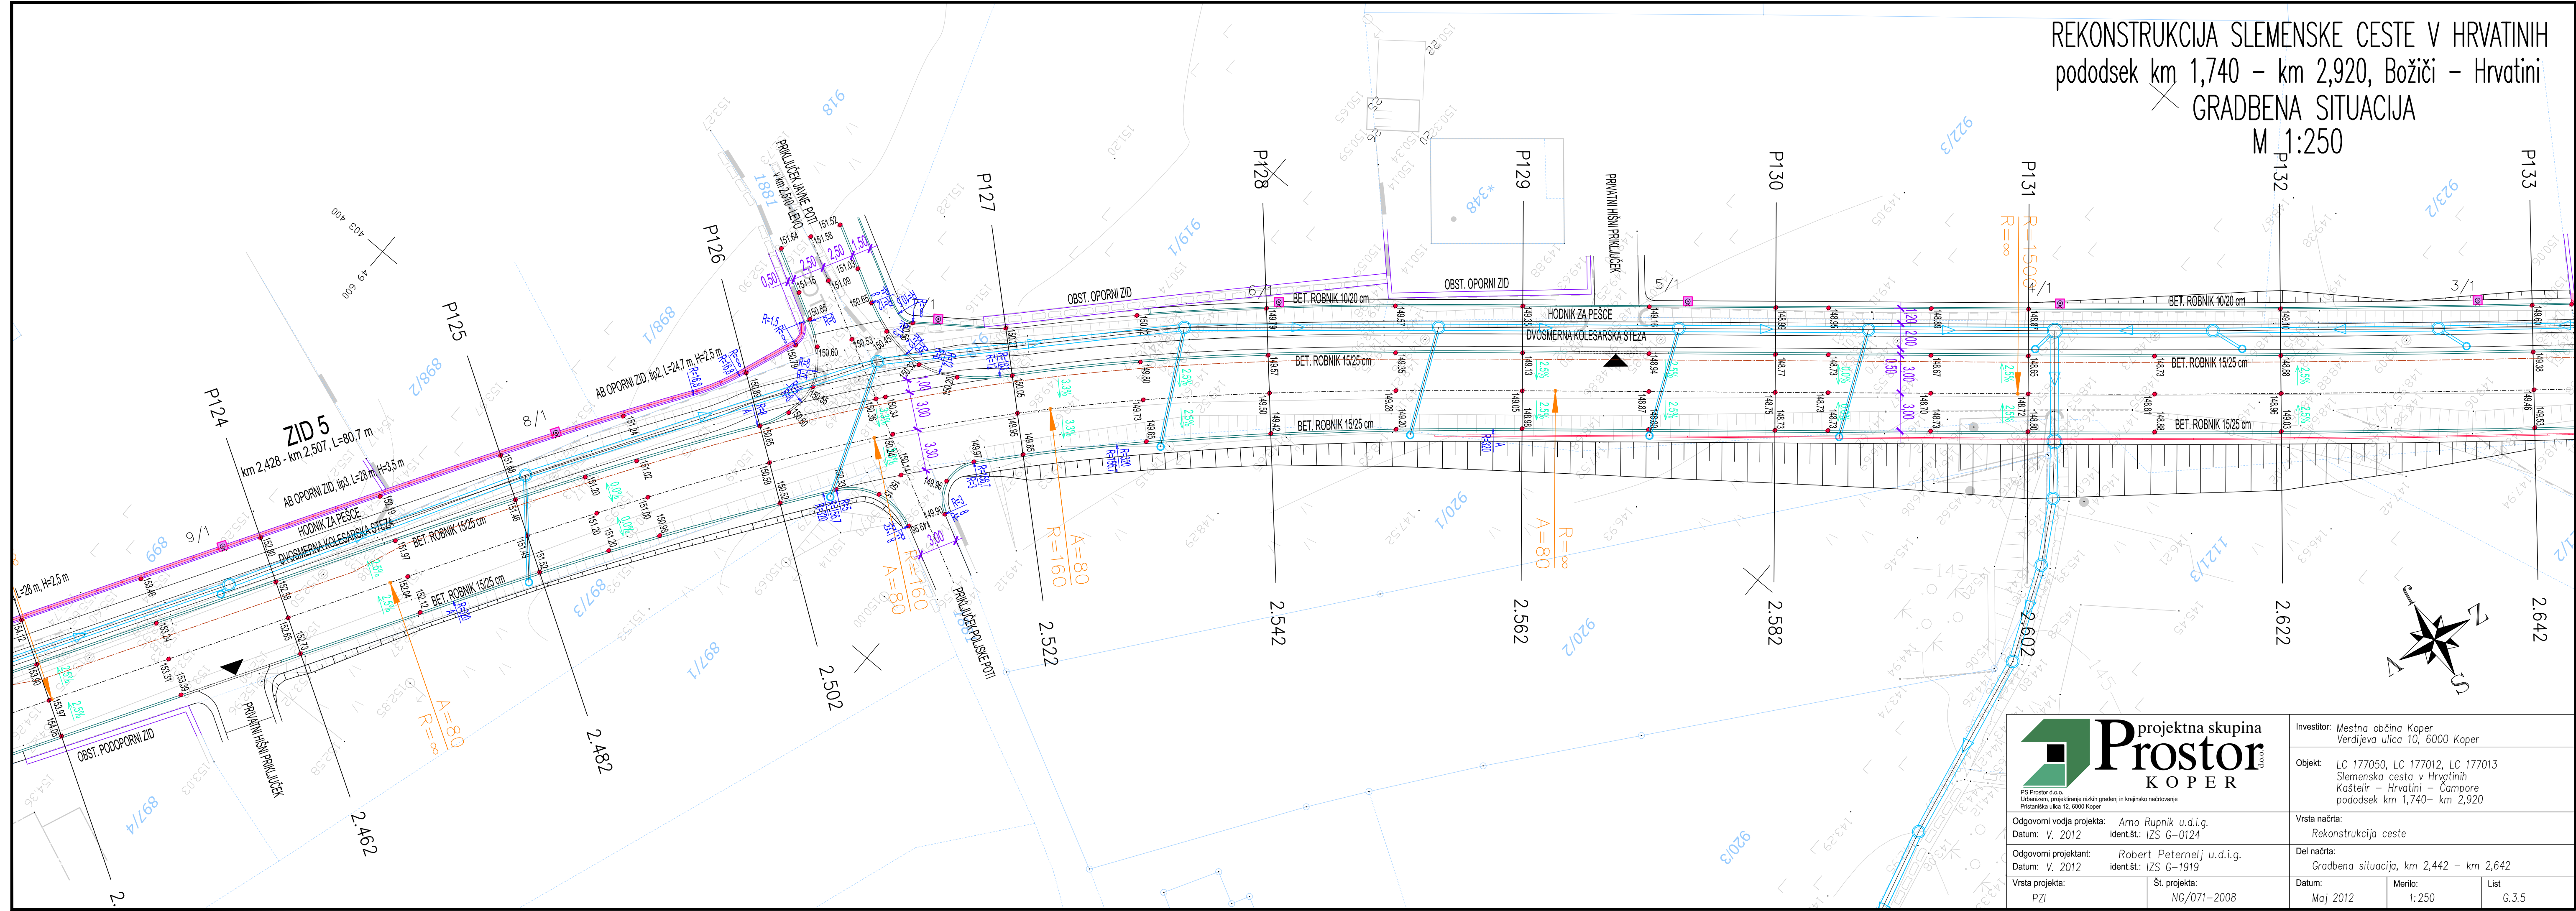

projektna skupina  
**Prostor**  
KOPER

Investitor: Mestna občina Koper  
Verdijeva ulica 10, 6000 Koper

Objekt: LC 177050, LC 177012, LC 177013  
Slemenska cesta v Hrvatinih  
Kaštelir – Hrvatini – Čampore  
pododsek km 1,740– km 2,920

Odgovorni vodja projekta: Arno Rupnik u.d.i.  
Datum: V. 2012 ident.št.: IZS G-0124

Vrsta načrta:  
Rekonstrukcija ce.

Odgovorni projektant: Robert Peternelj u.d.i.g.  
Datum: V. 2012 ident.št.: IZS G-1919

Del načrta:	Gradbena situacija, km 2,442 – km 2,642
-------------	---

Vrsta projekta	PZI
----------------	-----

Št. projekta:	NG/071-2008
---------------	-------------

Datum:	Maj 2012
--------	----------

List	G.
------	----