


REKONSTRUKCIJA SLEMENSKE CESTE V HRVATINIH
pododsek km 1,740 – km 2,920, Božiči – Hrvatini
GRADBENA SITUACIJA
M 1:250

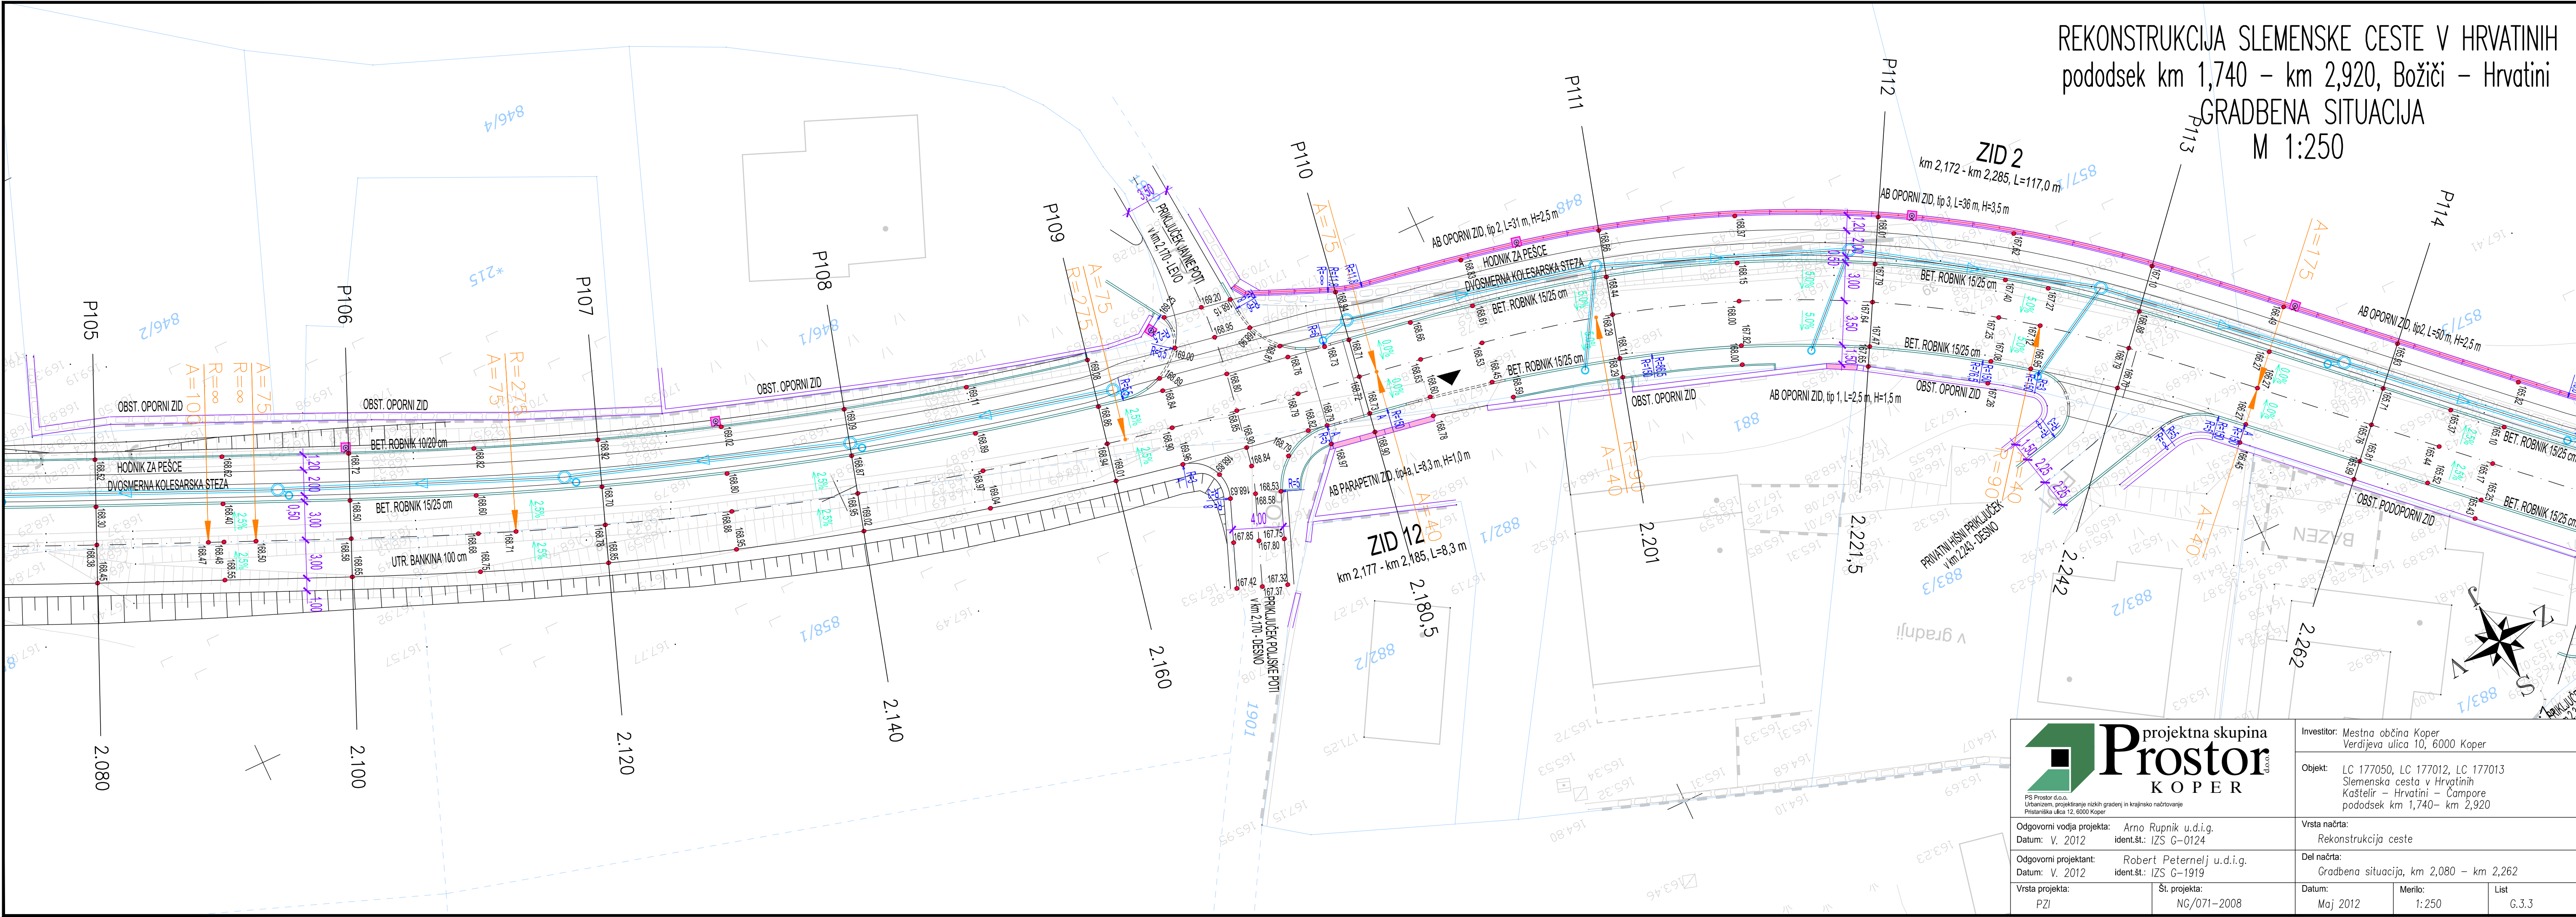

 <p>PS Prostor d.o.o. Urbanizem, projektiranje nizkih gradenj in krajinsko načrtovanje Pristanška ulica 12, 6000 Koper</p>		Investitor: Mestna občina Koper Verdijeva ulica 10, 6000 Koper	
Odgovorni vodja projekta: Arno Rupnik u.d.i.g. Datum: V. 2012 ident.št.: IZS G-0124		Objekt: LC 177050, LC 177012, LC 177013 Slemenska cesta v Hrvatinih Kaštelir – Hrvatini – Čampore pododsek km 1,740– km 2,920	
Odgovorni projektant: Robert Peternej u.d.i.g. Datum: V. 2012 ident.št.: IZS G-1919		Vrsta načrta: Rekonstrukcija ceste	
Vrsta projekta: PZI		Del načrta: Gradbena situacija, km 2,080 – km 2,262	
Št. projekta: NG/071-2008		Datum: Maj 2012	Merilo: 1:250
		List: G.3.3	