


REKONSTRUKCIJA SLEMENSKE CESTE V HRVATINIH km 1.740 – km 2.920
PREČNI PROFILI P132–P135, km 2.622 – km 2.682
M 1:100

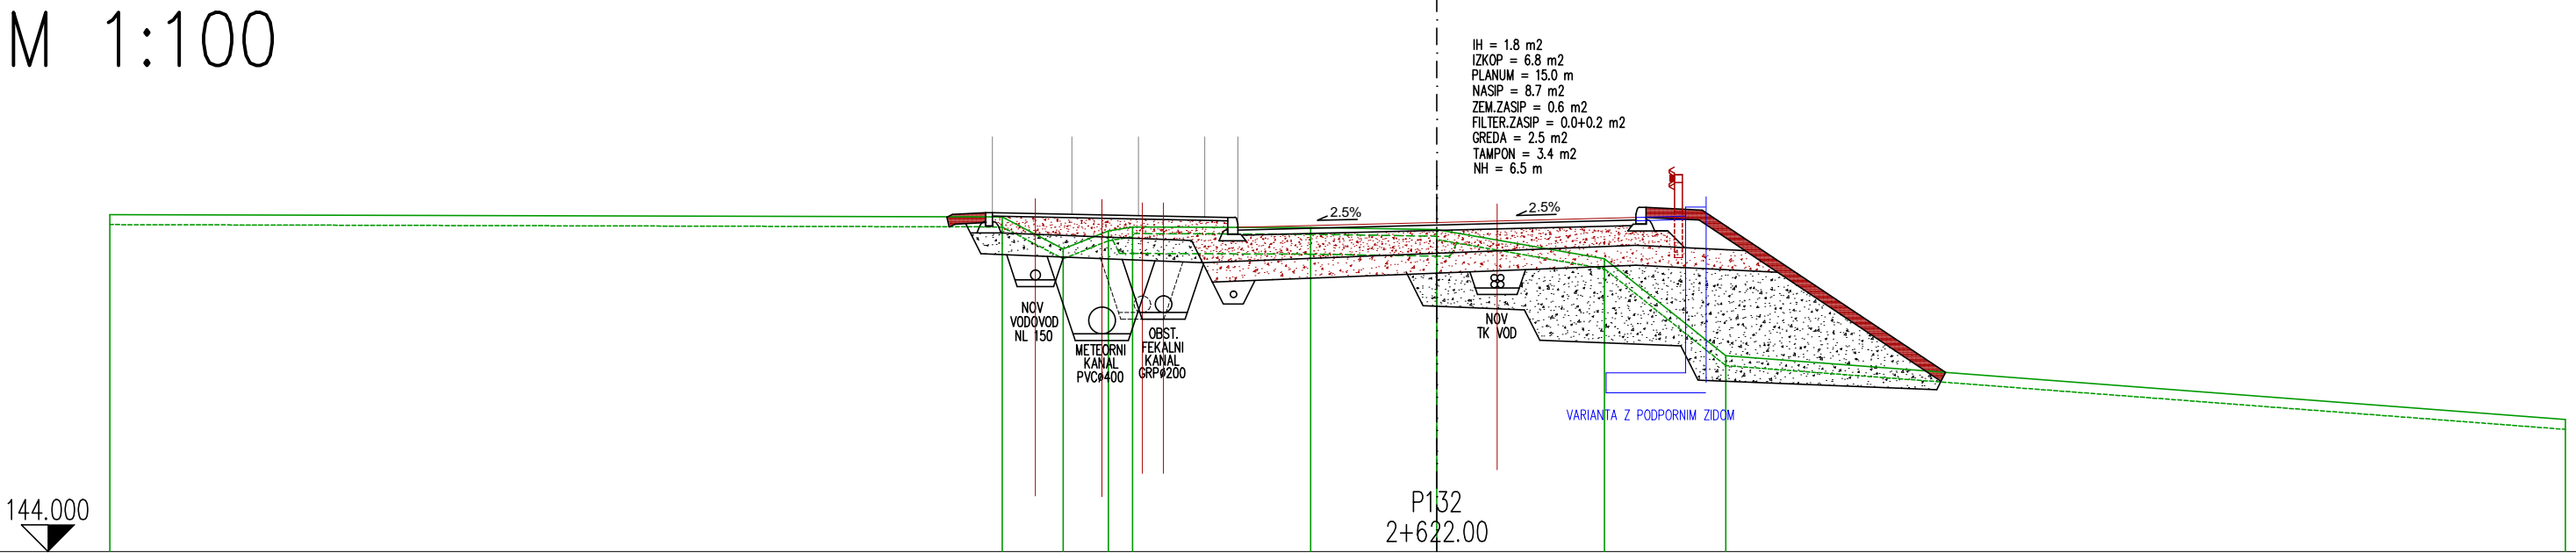


CESTIŠČE	149.04	149.06	149.10	149.10	149.03	148.88	148.96	149.03	149.18	149.14	146.70
----------	--------	--------	--------	--------	--------	--------	--------	--------	--------	--------	--------

OD OSI	7.38	7.30	6.80	6.70	3.15	3.00	0.00	3.00	3.15	4.00	7.66
--------	------	------	------	------	------	------	------	------	------	------	------

TEREN	149.07	149.04	148.56	148.83	148.89	148.88	148.85	148.41	148.95	145.99
-------	--------	--------	--------	--------	--------	--------	--------	--------	--------	--------

OD OSI	20.00	6.55	5.63	4.95	4.59	1.90	0.00	2.52	4.35	17.01
--------	-------	------	------	------	------	------	------	------	------	-------

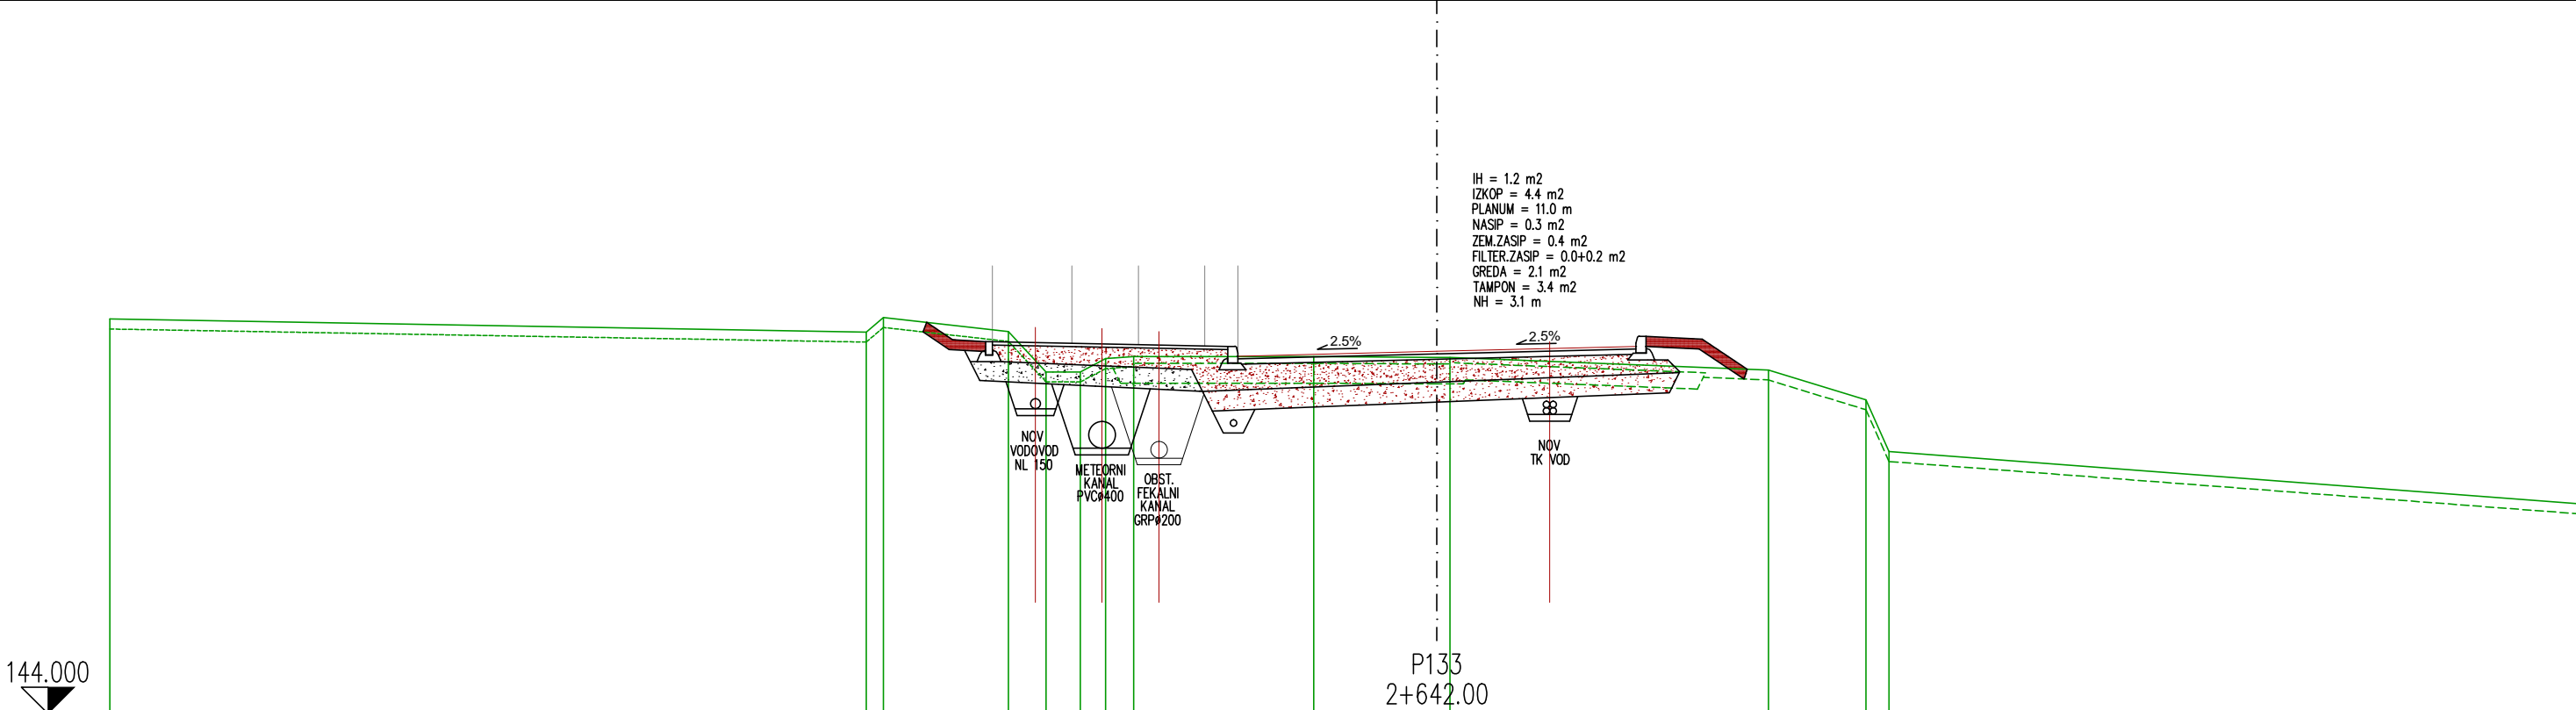


CESTIŠČE	149.90	149.64	149.61	149.54	149.59	149.46	149.54	149.59	149.64	149.19
----------	--------	--------	--------	--------	--------	--------	--------	--------	--------	--------

OD OSI	7.69	7.30	6.80	6.70	3.15	3.00	0.00	3.00	3.15	4.68
--------	------	------	------	------	------	------	------	------	------	------

TEREN	149.95	149.75	149.67	149.76	149.15	149.15	149.35	149.38	149.38	149.18
-------	--------	--------	--------	--------	--------	--------	--------	--------	--------	--------

OD OSI	20.00	8.80	8.34	6.46	5.89	5.37	4.99	4.57	1.86	0.00
--------	-------	------	------	------	------	------	------	------	------	------

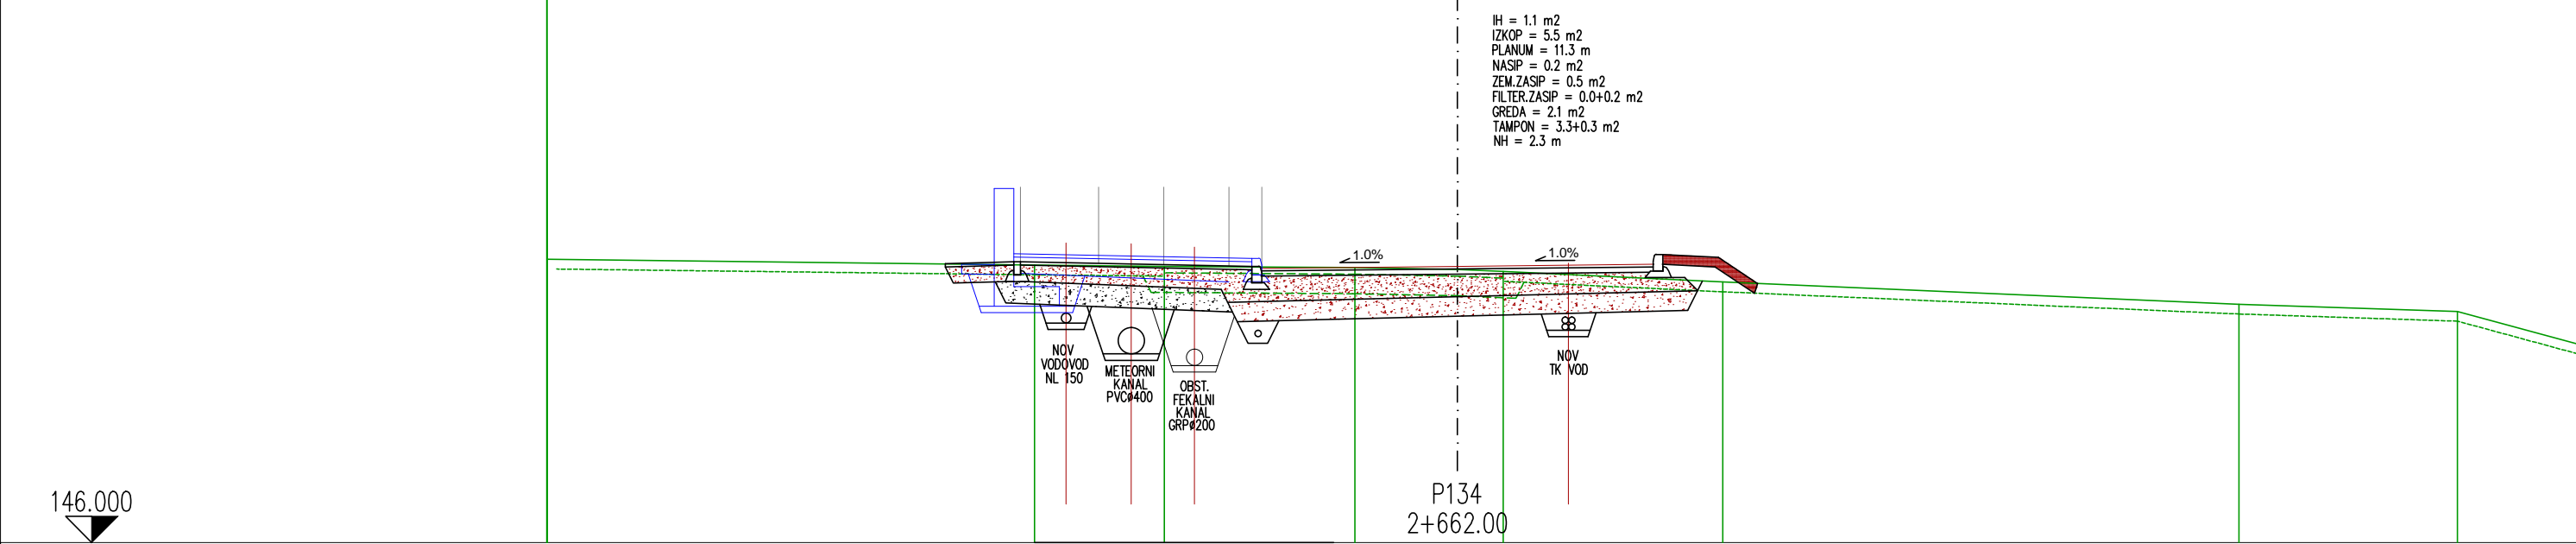


CESTIŠČE	150.27	150.28	150.30	150.23	150.23	150.23	150.23	150.23	150.26	150.41	149.97
----------	--------	--------	--------	--------	--------	--------	--------	--------	--------	--------	--------

--------	------	------	------	------	------	------	------	------	------	------	--------

TEREN	150.34	150.25	150.23	150.21	150.18	150.15	149.99	149.99	149.65	149.54	148.95
-------	--------	--------	--------	--------	--------	--------	--------	--------	--------	--------	--------

OD OSI	13.95	6.48	4.49	1.57	0.00	0.70	4.07	11.98	15.33	17.81
--------	-------	------	------	------	------	------	------	-------	-------	-------

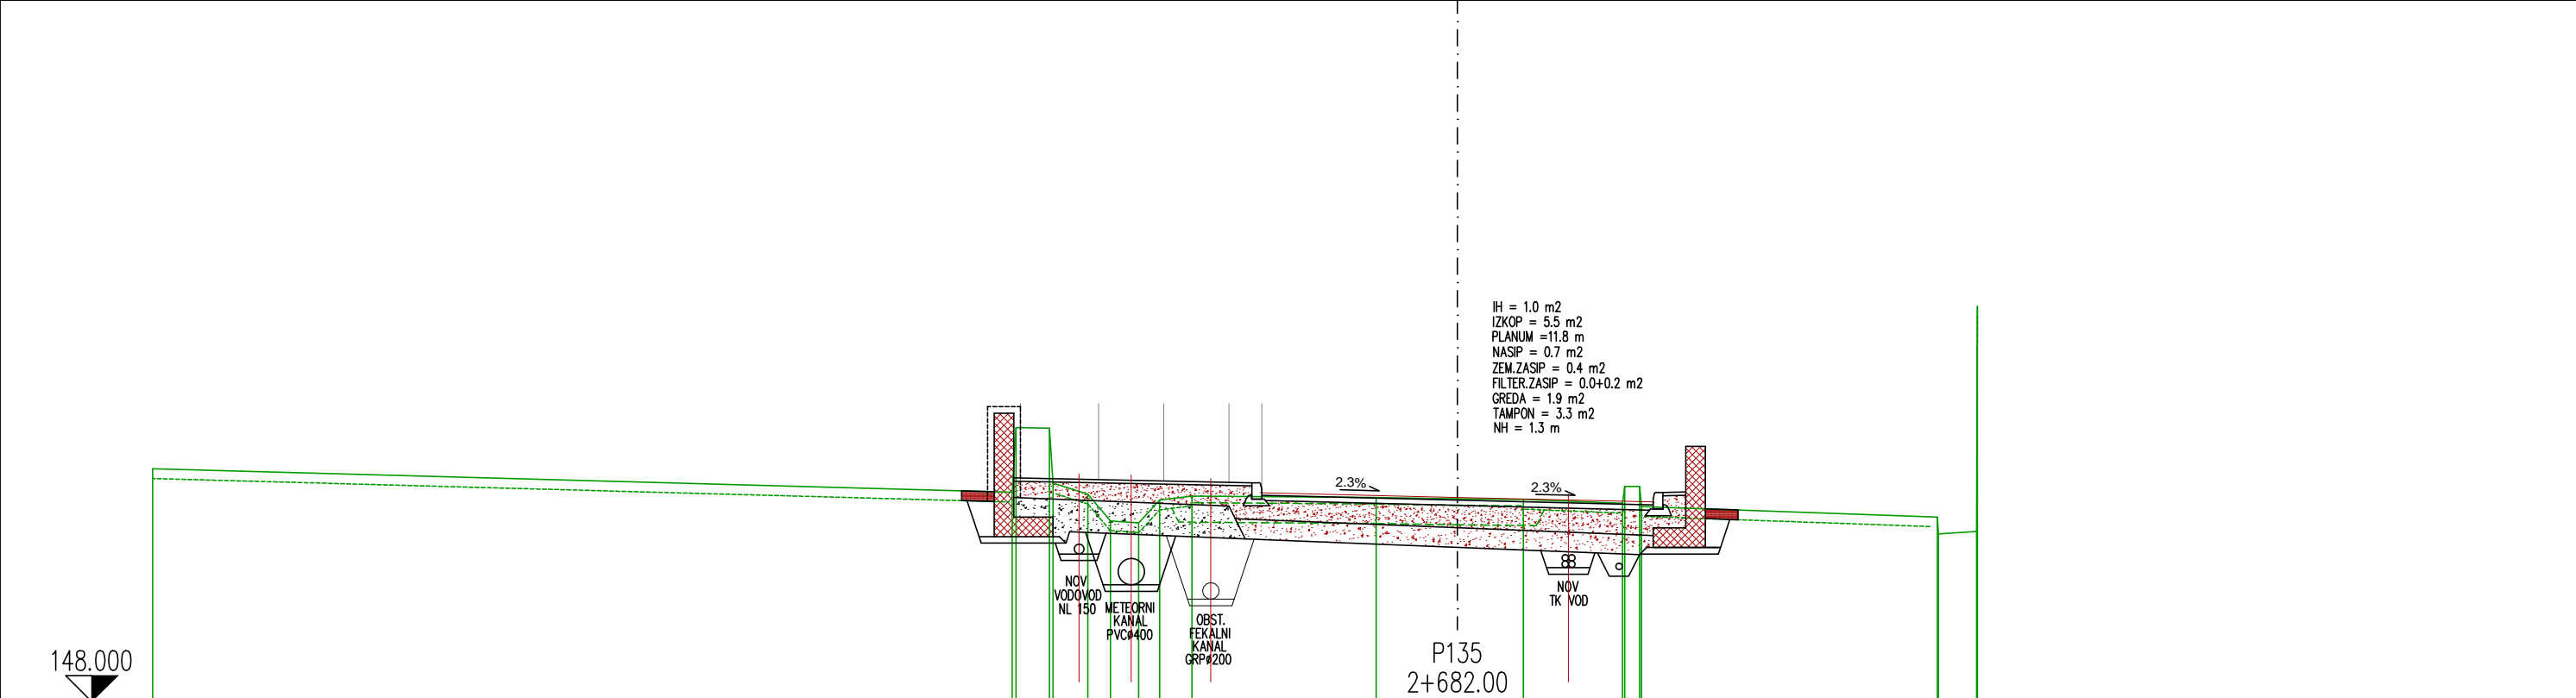

CESTIŠČE	151.23	151.22	151.22	151.23	151.23	151.13	151.06	151.06	151.06	150.83	150.61
----------	--------	--------	--------	--------	--------	--------	--------	--------	--------	--------	--------


-------	--------	--------	--------	--------	--------	--------	--------	--------	--------	--------	--------

OD OSI	18.00	6.82	6.34	6.34	5.86	5.32	4.88	4.36	1.25	1.01	7.39
--------	-------	------	------	------	------	------	------	------	------	------	------