


REKONSTRUKCIJA SLEMENSKE CESTE V HRVATINIH
pododsek km 1,740 – km 2,920, Božiči – Hrvatini
GRADBENA SITUACIJA
M 1:250

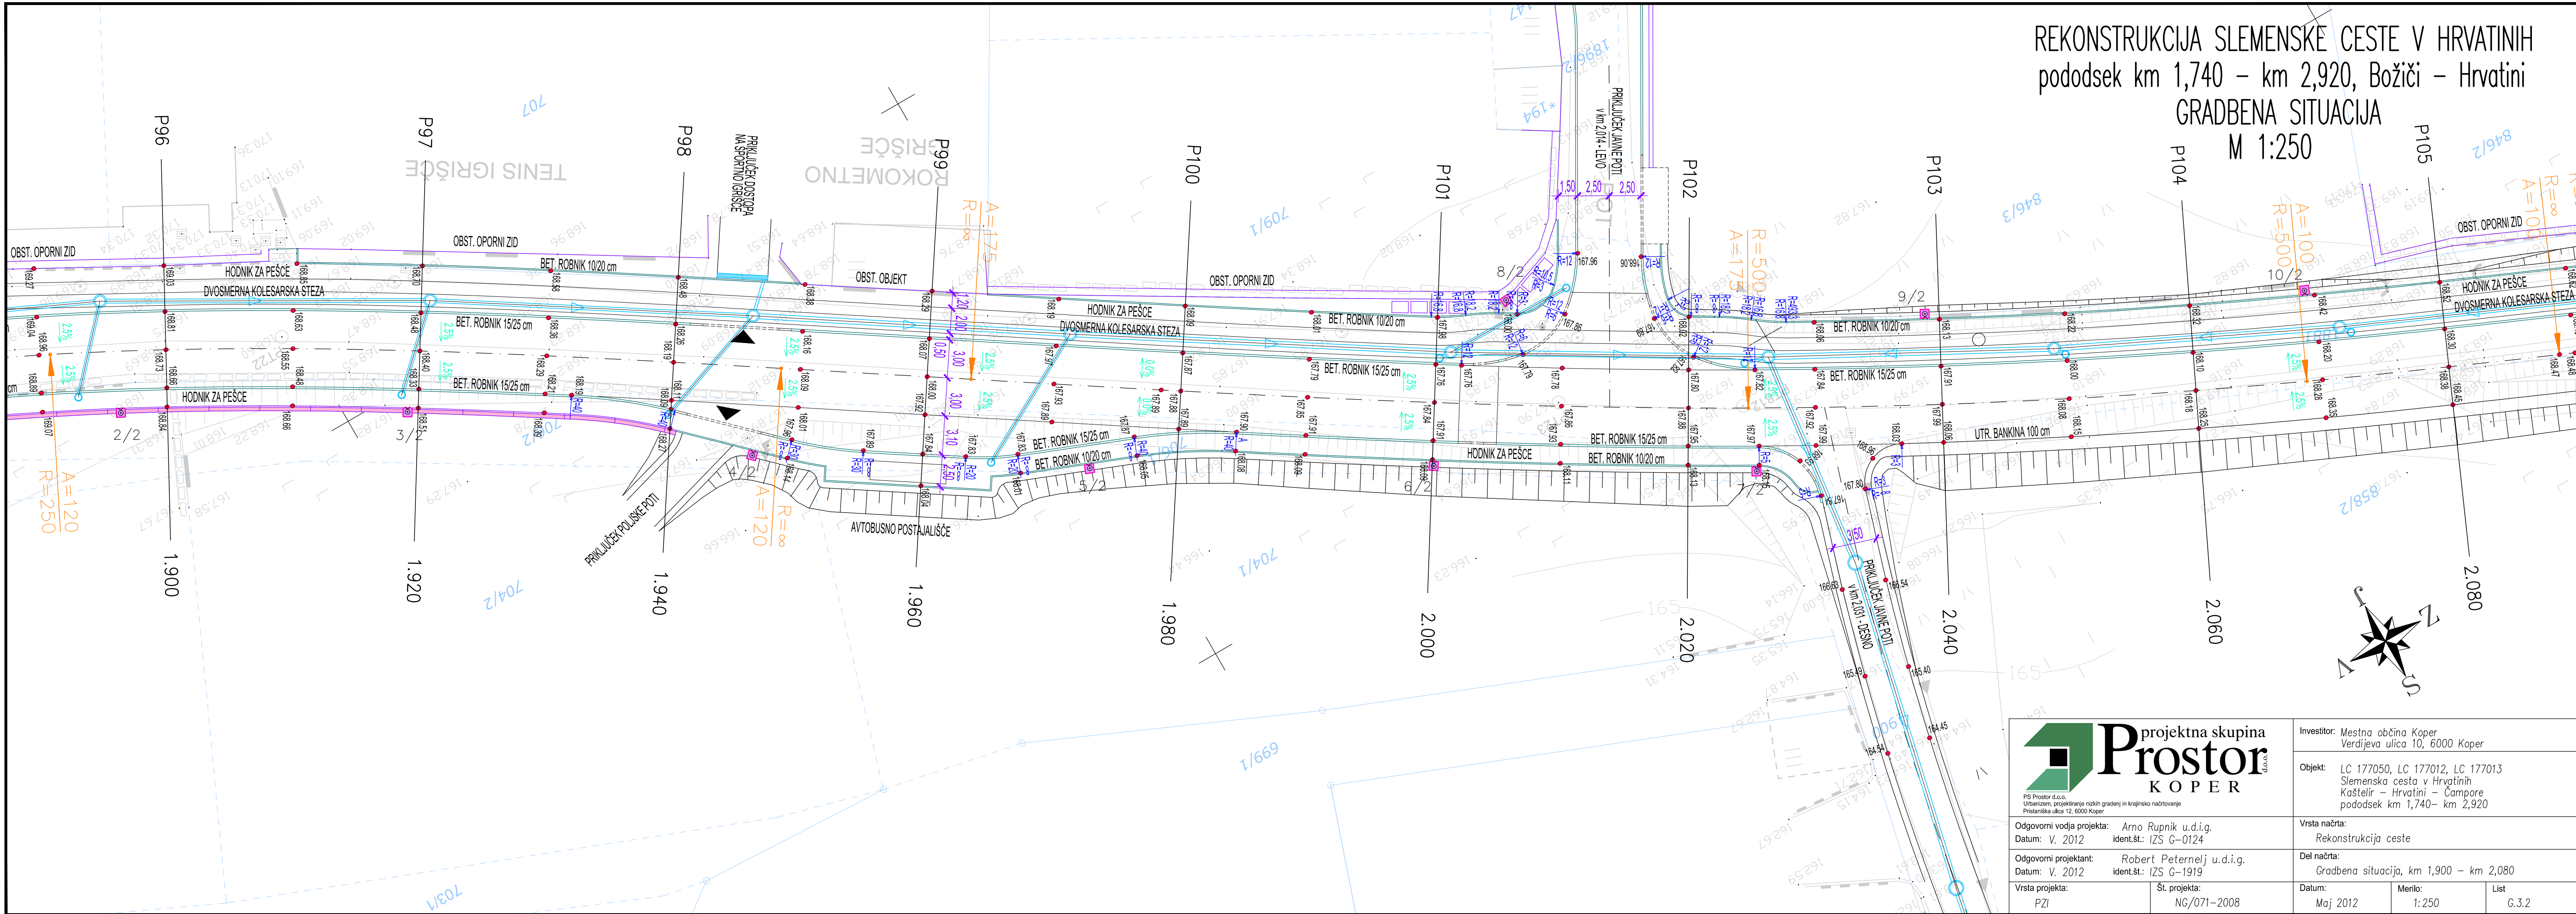

PS Prostor d.o.o.
Urbanizem, projektiranje nizkih gradenj in krajinsko načrtovanje
Prstanjska ulica 12, 6000 Koper

Odgovorni vodja projekta: Arno Rupnik u.d.i.g.
Datum: V. 2012 ident.št.: IZS G-0124

Odgovorni projektant: Robert Peternej u.d.i.g.
Datum: V. 2012 ident.št.: IZS G-1919

Vrsta projekta: PZI
Št. projekta: NG/071-2008

Investitor: Mestna občina Koper
Verdijeva ulica 10, 6000 Koper
Objekt: LC 177050, LC 177012, LC 177013
Slemenska cesta v Hrvatinih
Kaštelir – Hrvatini – Čampore
pododsek km 1,740– km 2,920

Vrsta načrta:
Rekonstrukcija ceste

Del načrta:
Gradbena situacija, km 1,900 – km 2,080

Datum: Maj 2012 Merilo: 1:250 List: G.3.2