


REKONSTRUKCIJA SLEMENSKE CESTE V HRVATINIH, pododsek km 1.740 – km 2,920, Božiči – Hrvatini  
VZDOLŽNI PROFIL M 1:1000/100  
km 2,140 – km 2,722 (P108 – P137)

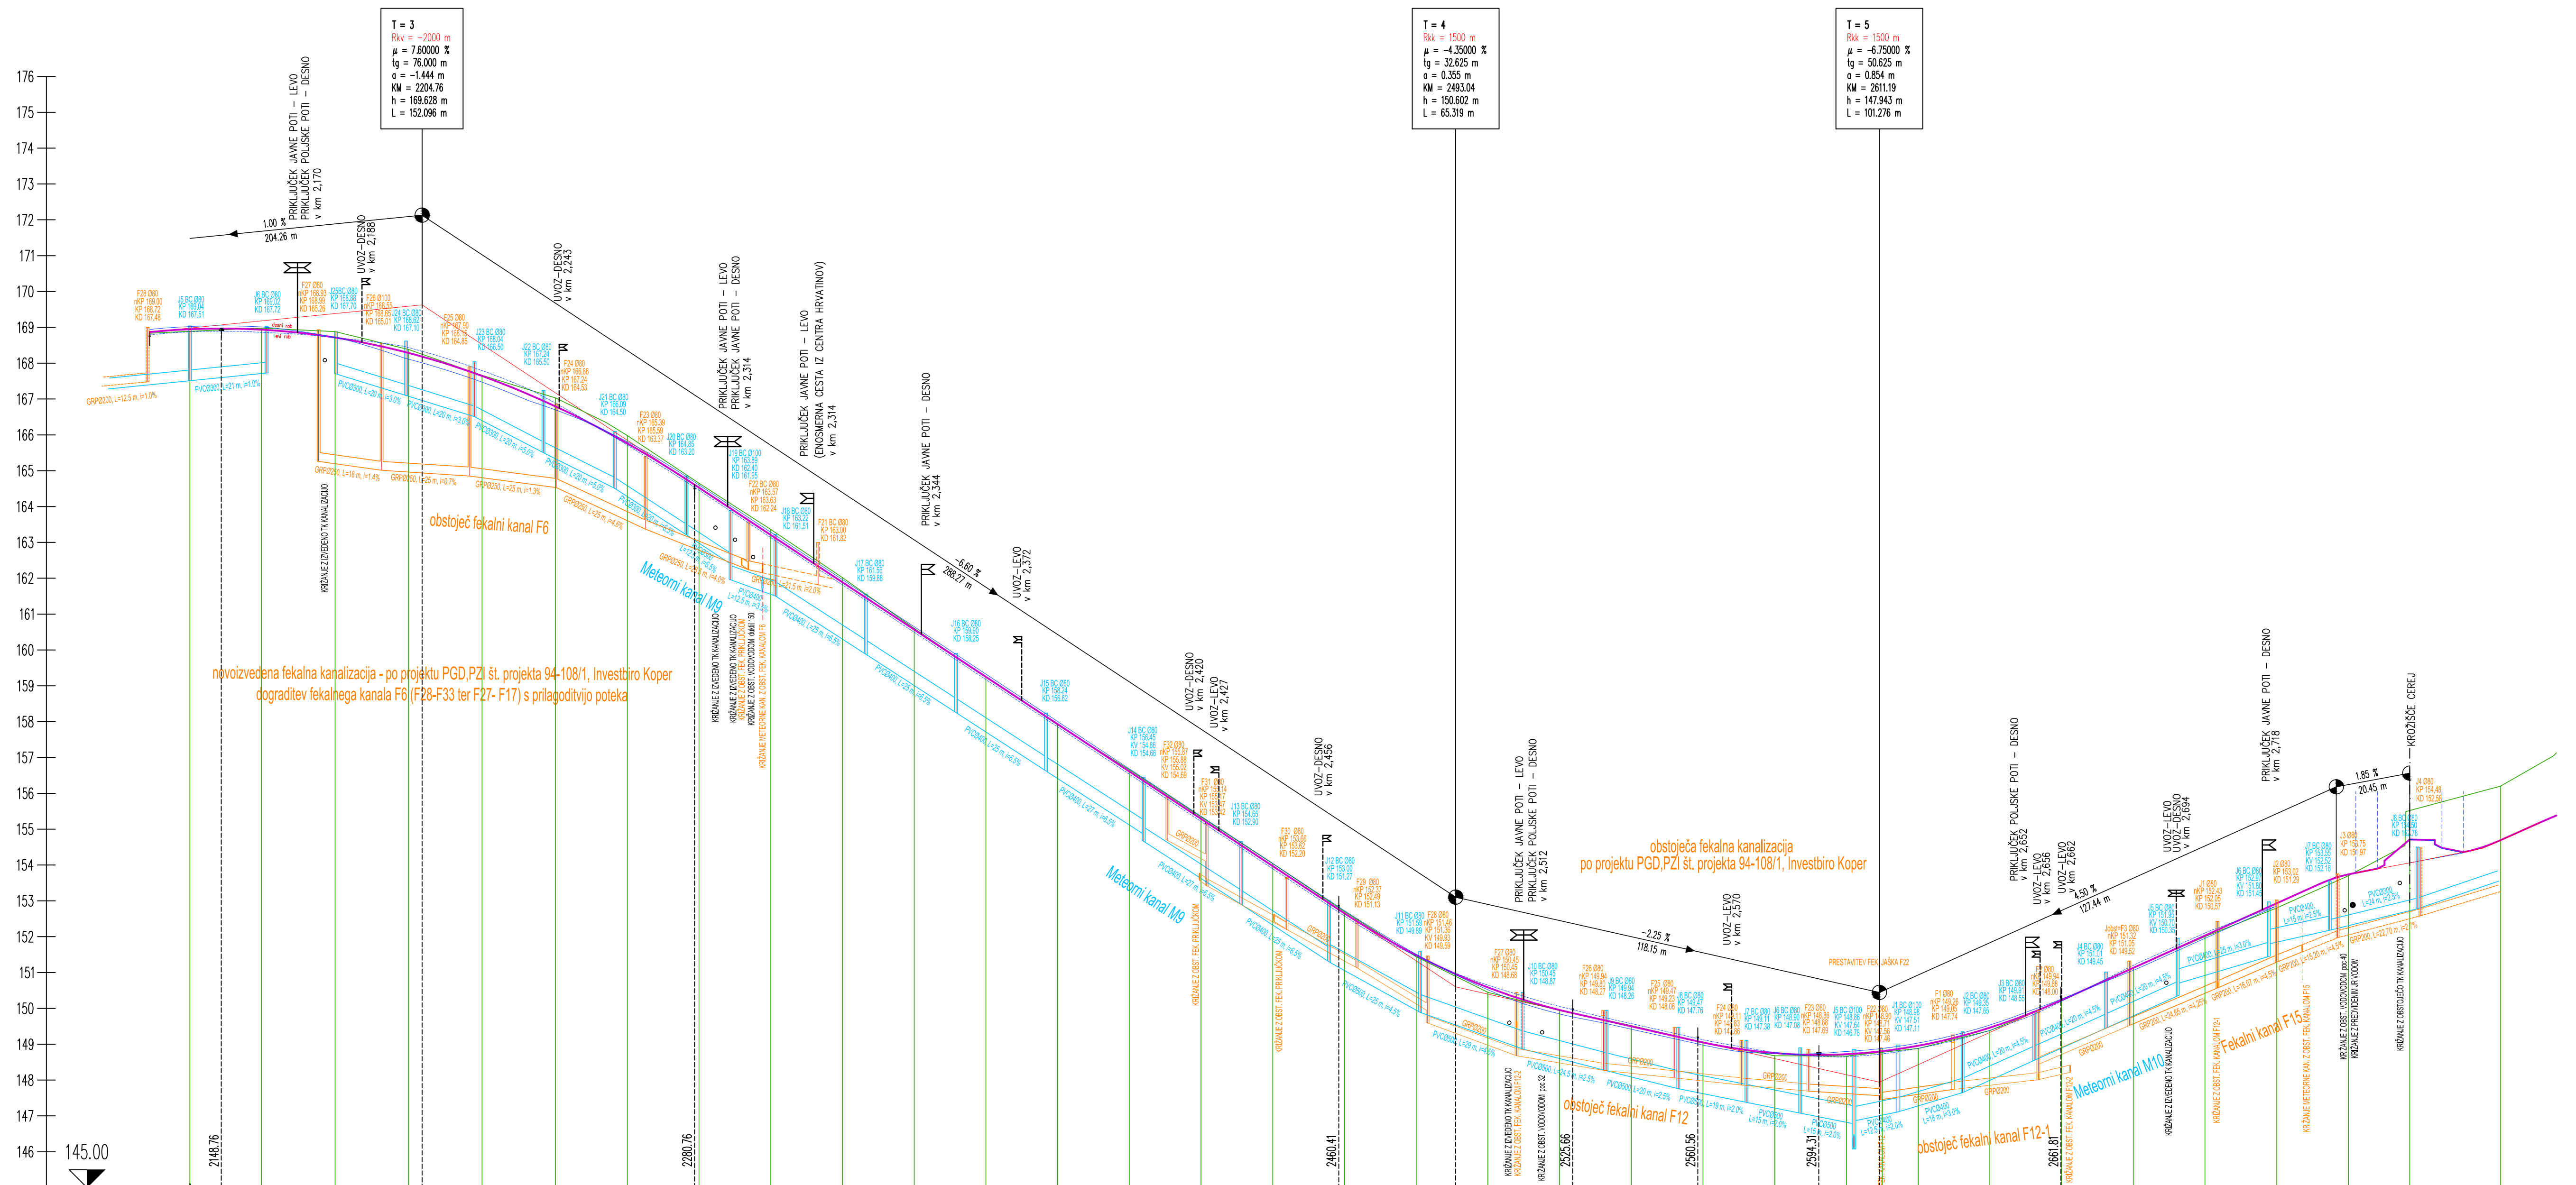

PROFIL-1: NOVAOS-P89-P137  
MERILO 1:1000/100

[illegible]