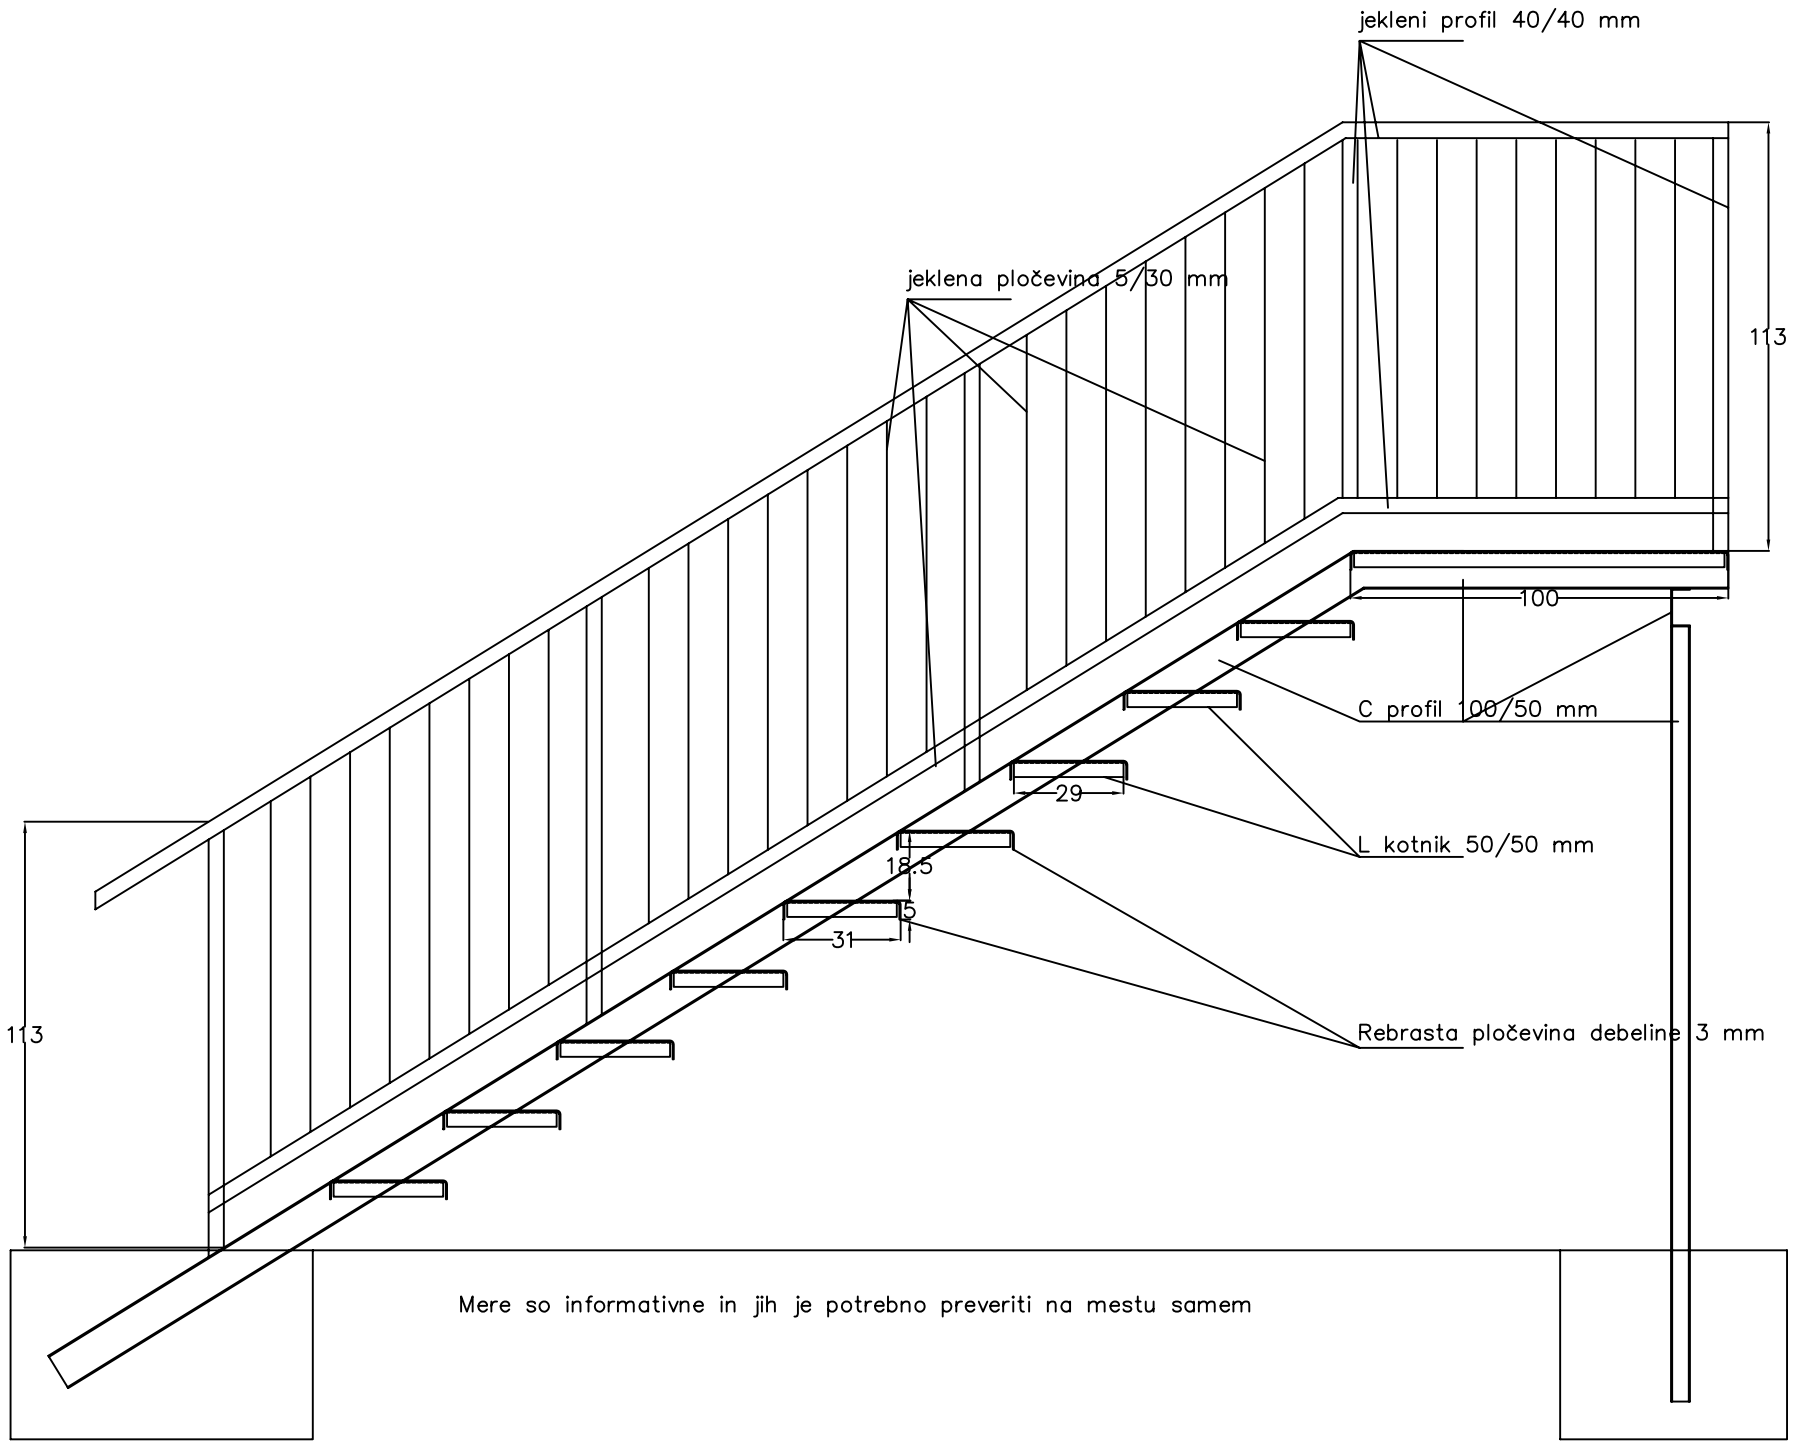
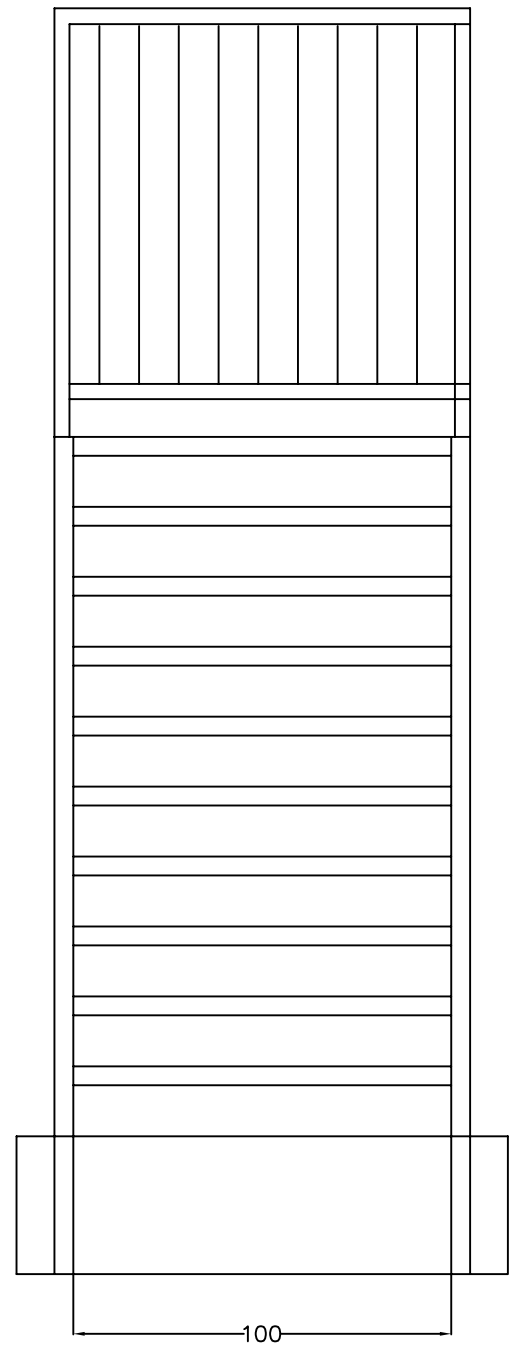
Mere so informativne in jih je potrebno preveriti na mestu samem