



REKONSTRUKCIJA SLEMENSKE CESTE V HRVATINIH  
pododsek km 2,905 – km 3,410, Hrvatini-Kolomban  
KATASTRSKA SITUACIJA  
M 1:500

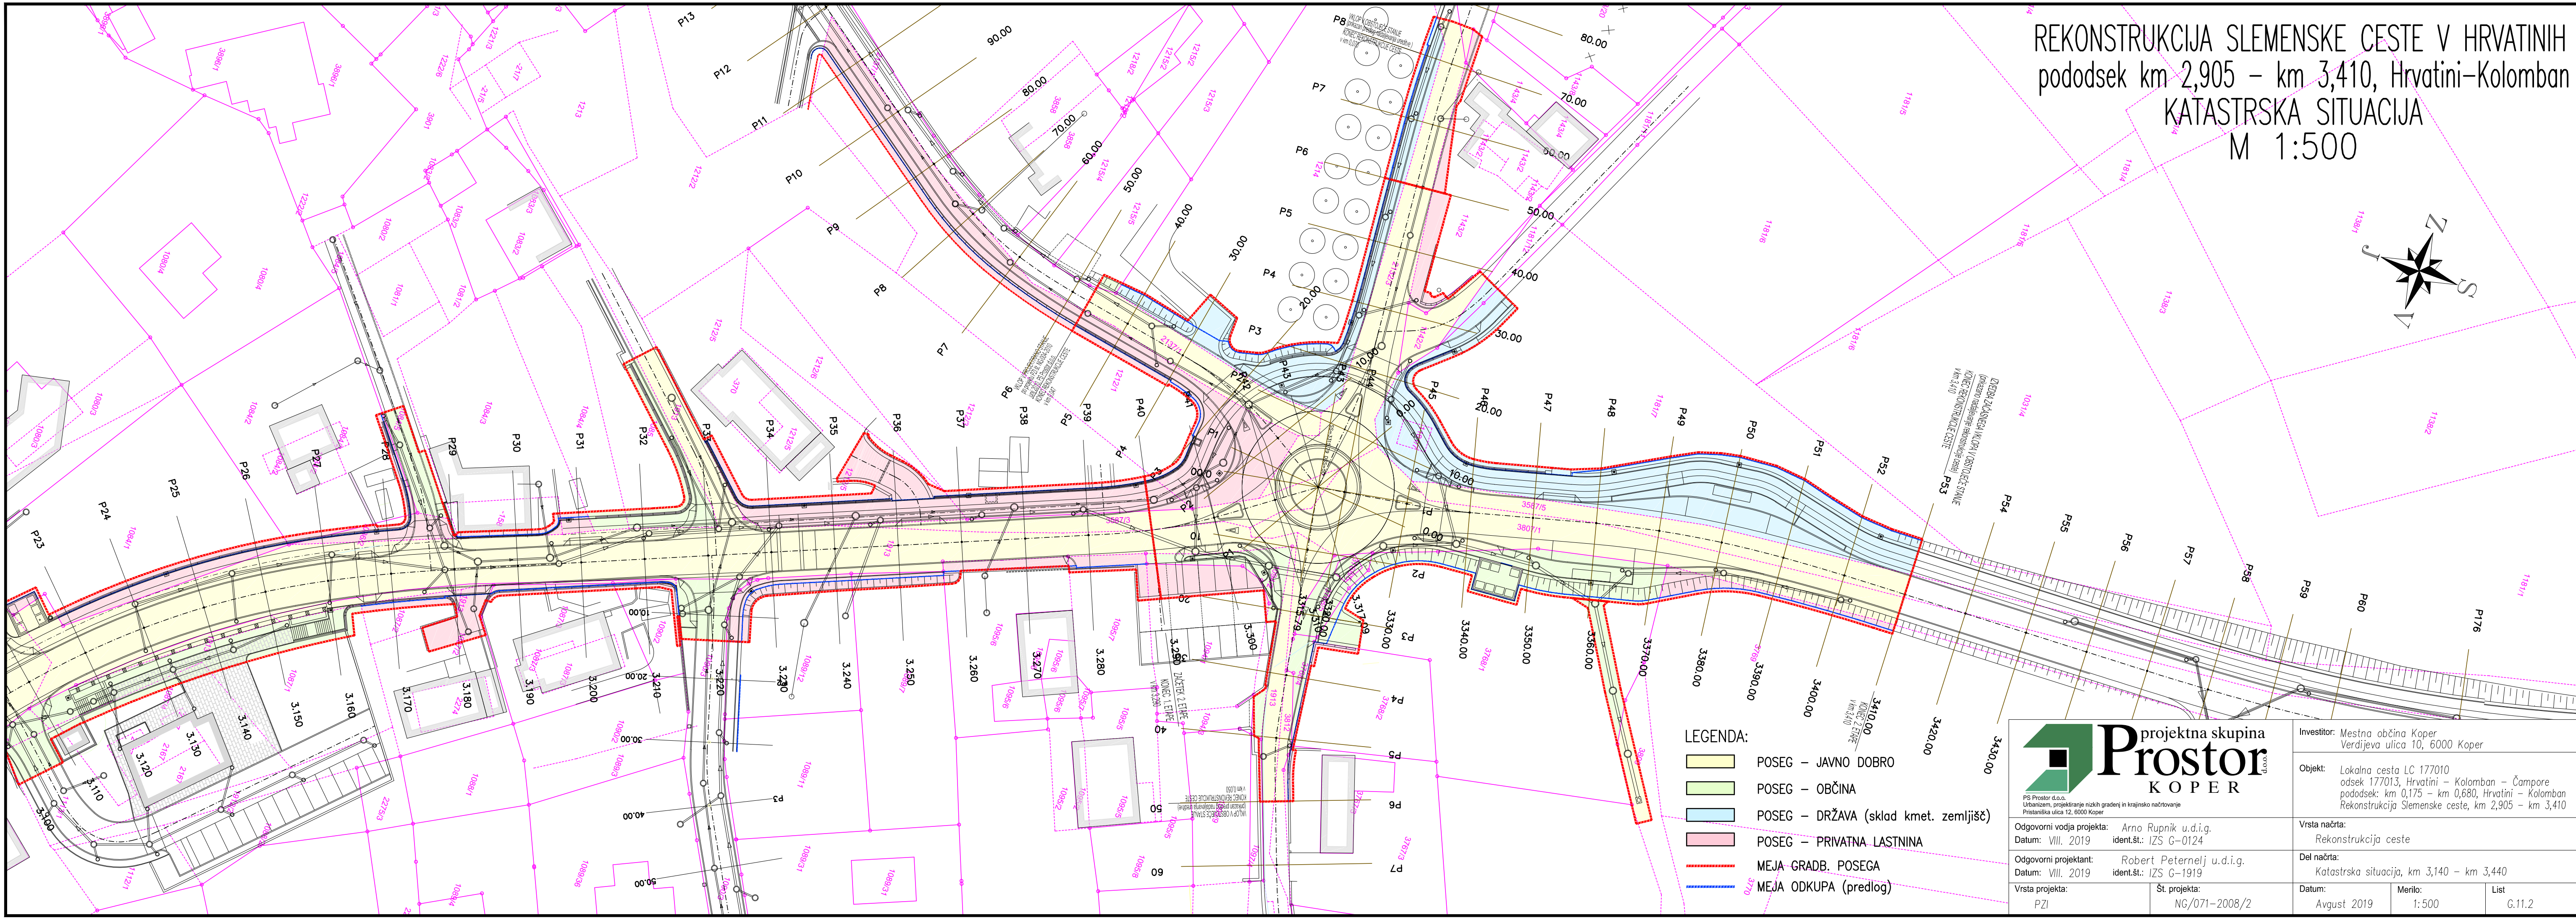

- LEGENDA:
- POSEG – JAVNO DOBRO
  - POSEG – OBČINA
  - POSEG – DRŽAVA (sklad kmet. zemljišč)
  - POSEG – PRIVATNA LASTNINA
  - MEJA -GRADB. POSEGA
  - MEJA ODKUPA (predlog)

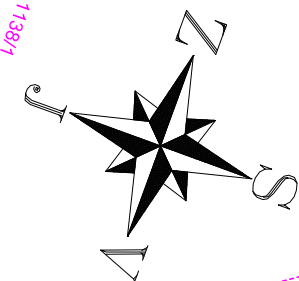

PS Prostor d.o.o.  
Urbanizem, projektiranje nizkih gradenj in krajinsko načrtovanje  
Pristanjska ulica 12, 6000 Koper

Odgovorni vodja projekta: Arno Rupnik u.d.i.g.  
Datum: VIII. 2019 ident.št.: IZS G-0124

Odgovorni projektant: Robert Peternej u.d.i.g.  
Datum: VIII. 2019 ident.št.: IZS G-1919

Vrsta projekta: PZI

Št. projekta: NG/071-2008/2

Investitor: Mestna občina Koper  
Verdijeva ulica 10, 6000 Koper

Objekt: Lokalna cesta LC 177010  
odsek 177013, Hrvatini – Kolomban – Čampore  
pododsek: km 0,175 – km 0,680, Hrvatini – Kolomban  
Rekonstrukcija Slemenske ceste, km 2,905 – km 3,410

Vrsta načrta: Rekonstrukcija ceste

Del načrta: Katastrska situacija, km 3,140 – km 3,440

Datum: Avgust 2019

Merilo: 1:500

List: G.11.2